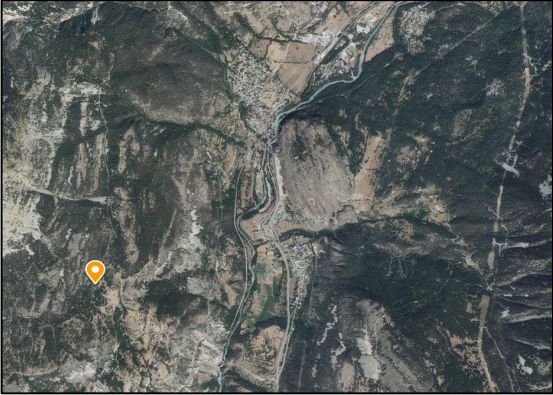
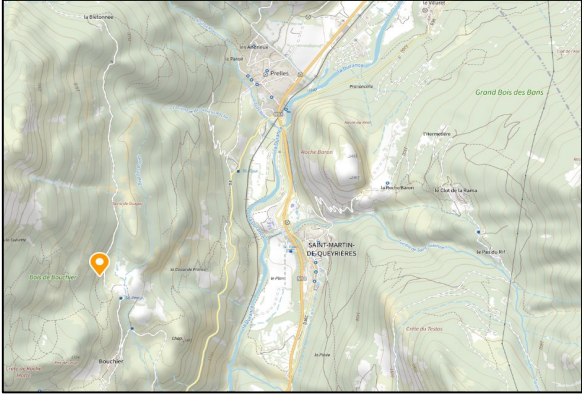


	Commune de Saint-Martin-de-Queyrières	Fiche n° 001
Généralités		
Nom	Réservoir et Captage de la Sarpatière	
UDI	UDI de Villard Meyer + Bouchier	
Propriétaire	Commune de Saint-Martin-de-Queyrières	
Cadastre	000 - F - 4798	
 		
Accès	Piste	
Coordonnées Lambert 93	X : 981570 – Y : 6421917 – Z : 1582 m	
Année de construction	-	
Type de ressource	Source	
Périmètre de protection	Permanent	
Numéro d'arrêté	n° 2016-181-22 / (n°2016-181-22)	
Capacité de l'ouvrage	3 m³ sans DECI	
Volume du prélèvement autorisé	17 520 m³/an - 48 m³/j	
Équipement de mesure et de surveillance	Oui compteur de distribution n°32480575 (2006)	
Jaugeage	Non	
Régulation	Non	
Adduction	Arrivée : Drain	
Distribution	Départ : Brise charge de Villard Meyer DN80 mm Départ : Hameau de Bouchier PVC Ø63 mm	
Traitement	Non	
Qualité de la ressource	Conforme	
Télesurveillance	Non	
Site Natura 2000	Non	
Génie civil	Bon état	
Ventilation	Oui	
Alimentation électrique du site	Non	
		
Observations		

Photos intérieur ouvrage



Schema de fonctionnement

Légende canalisation

Adduction

Distribution

Incendie

By-pass

Trop-plein

Vidange

Fonction inconnue

Légende symbole

Sens d'écoulement

Plaque pleine

Compteur

Crépine

Filtre

Lampe UV

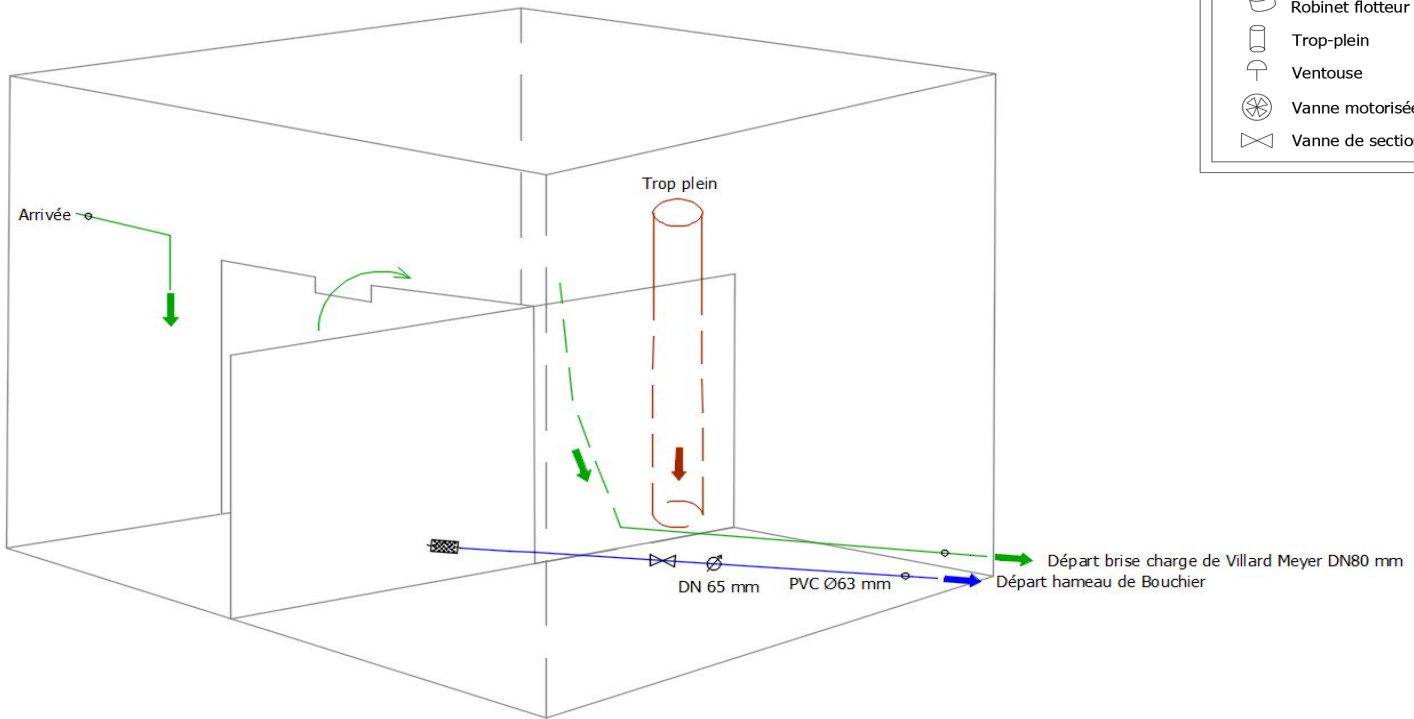
Robinet flotteur

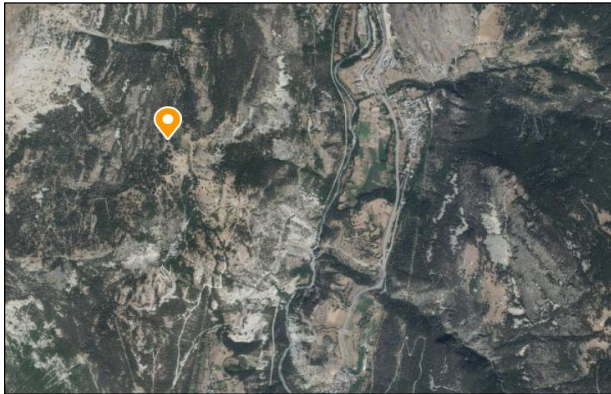
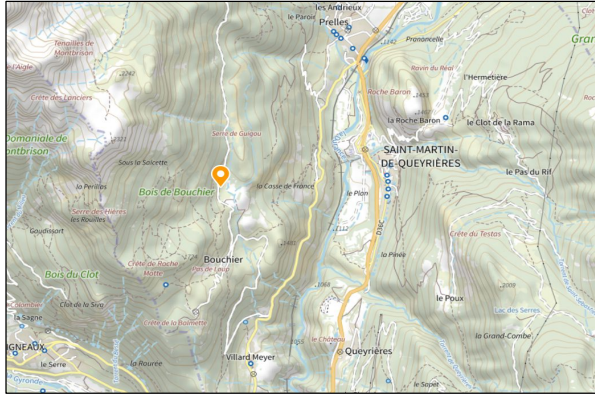
Trop-plein

Ventouse

Vanne motorisée

Vanne de sectionnement

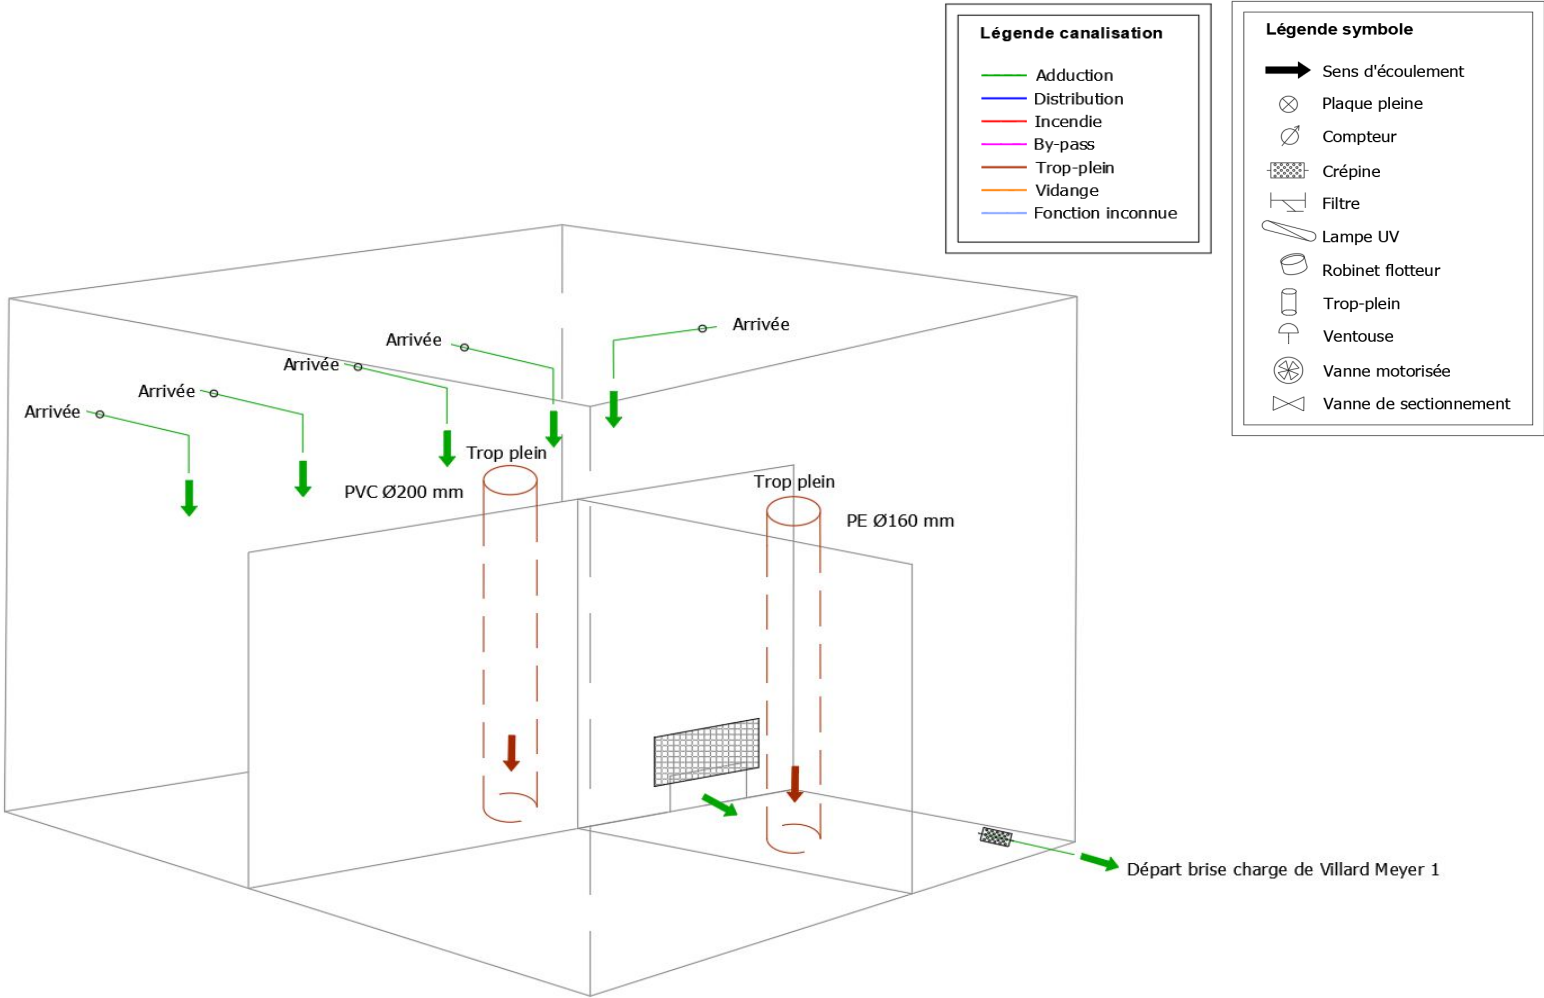


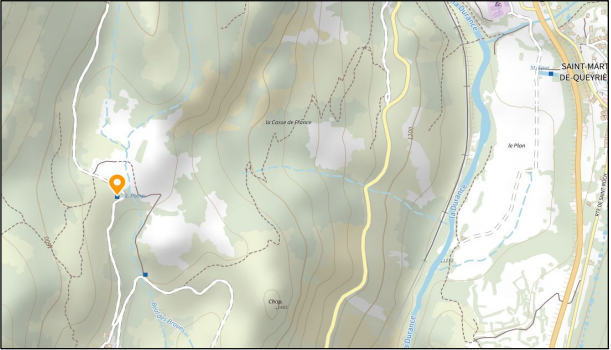
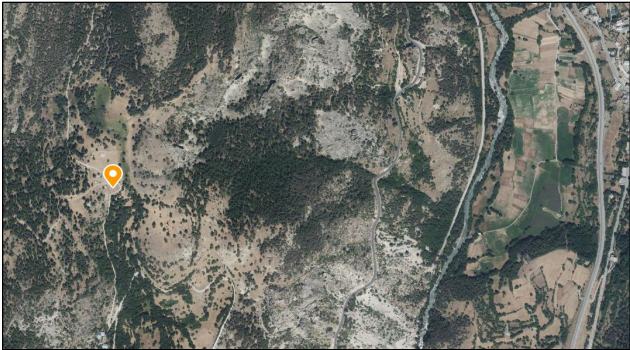
		Commune de Saint-Martin-de-Queyrières		Fiche n° 002
Généralités				
Nom		Captage du Lauzeron		
UDI		UDI de Villard Meyer + Bouchier		
Propriétaire		Commune de Saint-Martin-de-Queyrières		
Cadastre		000 – F – 4801		
				
Accès		Piste		
Coordonnées Lambert 93		X : 981630 – Y : 6421972 – Z : 1549 m		
Année de construction		2018-2019		
Type de ressource		Source		
Périmètre de protection		Permanent		
Numéro d'arrêté		n° 2016-181-22 / (n°2016-181-22)		
Volume du prélèvement autorisé		17 520 m³/an - 48m³/j		
Équipement de mesure et de surveillance		Non		
Jaugeage		Non		
Régulation		Non		
Adduction		Arrivée : 1 source amont et 4 sources aval		
Distribution		Départ : Brise charge de Villard Meyer		
Traitement		Non		
Qualité de la ressource		Conforme		
Télesurveillance		Non		
Site Natura 2000		Non		
Génie civil		Bon état		
Ventilation		Oui		
Alimentation électrique du site		Non		
				
Observations				

Photos intérieur ouvrage



Schéma de fonctionnement



	Commune de Saint-Martin-de-Queyrières	Fiche n° 003
Généralités		
Nom	Brise charge Villard Meyer 1	
UDI	UDI de Villard Meyer + Bouchier	
Propriétaire	Commune de Saint-Martin-de-Queyrières	
Cadastre	000 – F – 2464	
		
Accès	Piste – Route	
Coordonées Lambert 93	X : 981746 – Y : 6421740 – Z : 1533 m	
Année de construction	-	
Alimenté	Captage du Lauzeron	
Capacité de l'ouvrage	-	
Équipement de mesure et de surveillance	Oui compteur de distribution n° H170F802037C (2017)	
Jaugeage	Non	
Régulation	Non	
Adduction	Arrivée : Captage du Lauzeron et captage de Sarpatière Fonte DN125mm	
Ouvrage ou secteur desservi	Départ : Hameau de Bouchier PE Ø63 mm Départ: Brise charge DN80 mm	
By-pass	Non	
Trop plein	Oui Fonte DN125mm	
Vidange	Non	
Traitement	Non	
Télésurveillance	Non	
Site Natura 2000	Oui	
Génie civil	Bon état	
Ventilation	Oui	
Alimentation électrique du site	Non	
		
Observations		

Photos intérieur ouvrage

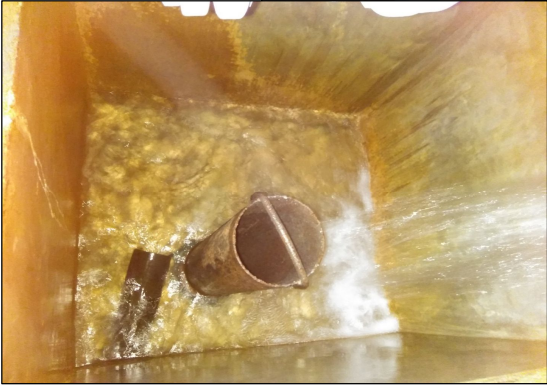


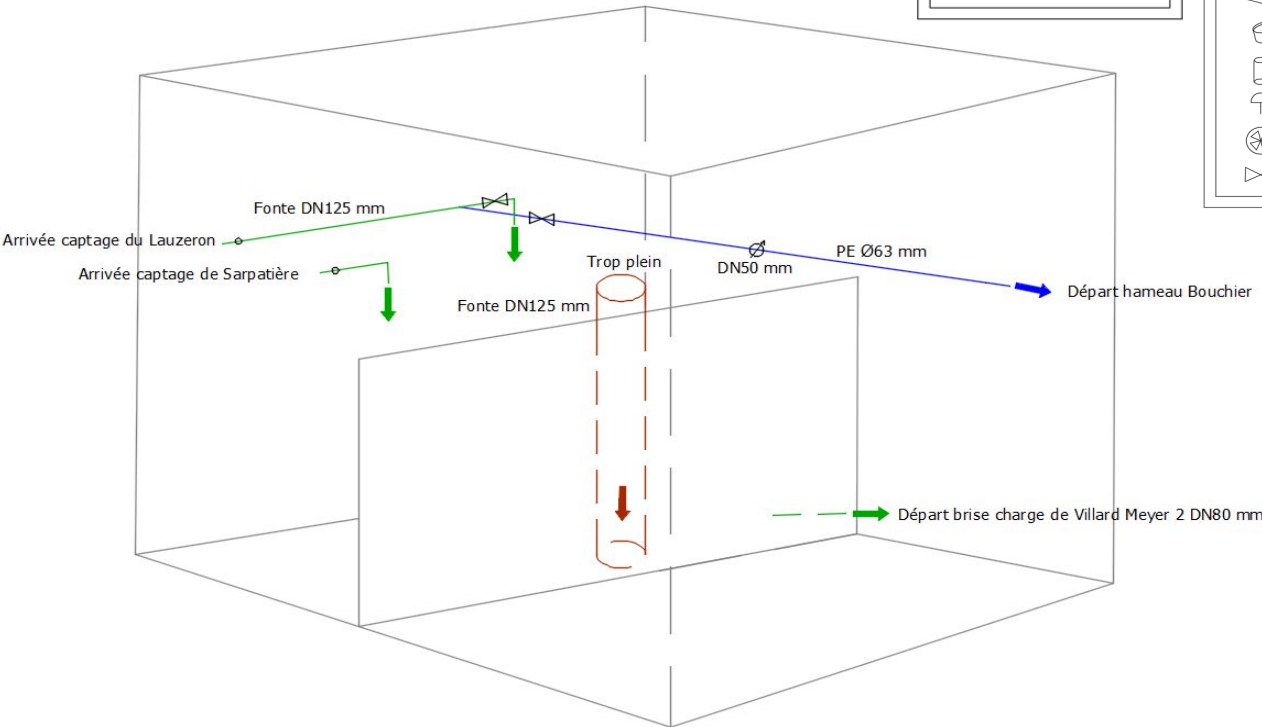
Schéma de fonctionnement

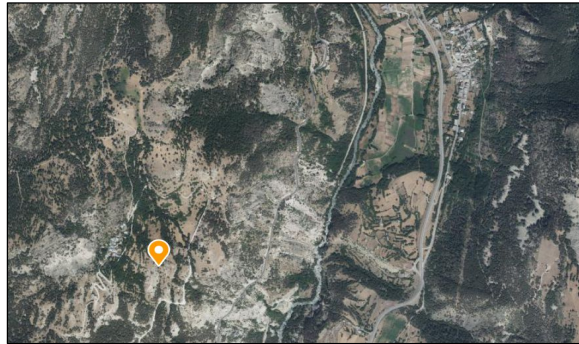
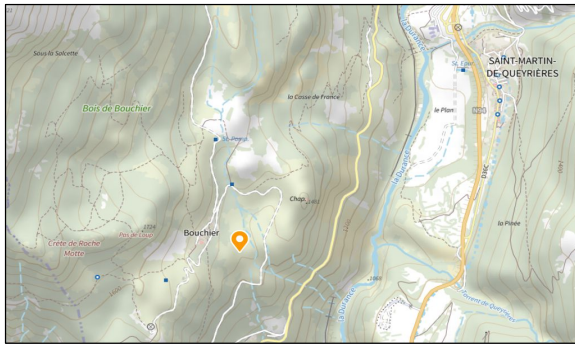
Légende canalisation

- Adduction
- Distribution
- Incendie
- By-pass
- Trop-plein
- Vidange
- Fonction inconnue

Légende symbole

- Sens d'écoulement
- Plaque pleine
- Compteur
- Crépine
- Filtre
- Lampe UV
- Robinet flotteur
- Trop-plein
- Ventouse
- Vanne motorisée
- Vanne de sectionnement



HYDRETUDES Ingenierie de l'eau - Maitrise d'oeuvre		Commune de Saint-Martin-de-Queyrières		Fiche n° 004	
Généralités					
Nom		Brise charge Villard Meyer 2			
UDI		UDI de Villard Meyer + Bouchier			
Propriétaire		Commune de Saint-Martin-de-Queyrières			
Cadastre		000 – F – 3994			
					
Accès		À pied			
Coordonnées Lambert 93		X : 981903 – Y : 6421096 – Z : 1446 m			
Année de construction					
Alimenté		Captage du Lauzeron			
Capacité de l'ouvrage		0.60 m³			
Équipement de mesure et de surveillance		Non			
Jaugeage		Non			
Régulation		Non			
Adduction		Arrivée : Brise charge de Villard Meyer 1			
Distribution		Départ : Brise charge villard Meyer 3 DN80 mm			
By-pass		Non			
Trop plein		Oui Fonte DN50 mm			
Vidange		Non			
Traitement		Non			
Télésurveillance		Non			
Site Natura 2000		Oui			
Génie civil		État moyen			
Ventilation		Oui			
Alimentation électrique du site		Non			
					
Observations		Traces de corrosion importantes, porte abîmée			

Photos intérieur ouvrage



Schéma de fonctionnement

Légende canalisation

Adduction

Distribution

Incendie

By-pass

Trop-plein

Vidange

Fonction inconnue

Légende symbole

Sens d'écoulement

Plaque pleine

Compteur

Crépine

Filtre

Lampe UV

Robinet flotteur

Trop-plein

Ventouse

Vanne motorisée

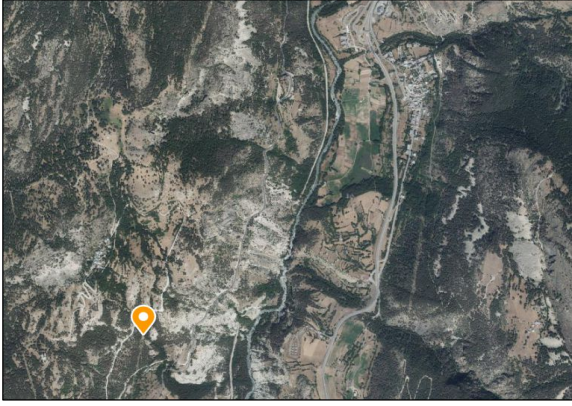
Vanne de sectionnement

Arrivée brise charge de Villard Meyer 1

Trop plein

Fonte DN50 mm

Départ brise charge de Villard Meyer 3 DN80 mm

	Commune de Saint-Martin-de-Queyrières	Fiche n° 005
Généralités		
Nom	Brise charge Villard Meyer 3	
UDI	UDI de Villard Meyer + Bouchier	
Propriétaire	Commune de Saint-Martin-de-Queyrières	
Cadastre	000 – F – 3953	
		
Accès	À pied	
Coordonnées Lambert 93	X : 981939 – Y : 6420788 – Z : 1342 m	
Année de construction	-	
Alimenté	Captage du Lauzeron	
Capacité de l'ouvrage	1.70 m³	
Équipement de mesure et de surveillance	Non	
Jaugeage	Non	
Régulation	Non	
Adduction	Arrivée : Brise charge Villard Meyer 2 Fonte DN100mm	
Distribution	Départ : Gîtes PE Ø32 mm Départ : Réservoir de Villard Meyer DN80 mm	
By-pass	Non	
Trop plein	Oui	
Vidange	Non	
Traitement	Non	
Télésurveillance	Non	
Site Natura 2000	Oui	
Génie civil	Bon état	
Ventilation	Oui	
Alimentation électrique du site	Non	
		
Observations		

Photos intérieur ouvrage



Schéma de fonctionnement

Légende canalisation

Adduction

Distribution

Incendie

By-pass

Trop-plein

Vidange

Fonction inconnue

Légende symbole

Sens d'écoulement

Plaque pleine

Compteur

Crépine

Filtre

Lampe UV

Robinet flotteur

Trop-plein

Ventouse

Vanne motorisée

Vanne de sectionnement

Arrivée brise charge de Villard Meyer 2

Fonte DN100 mm

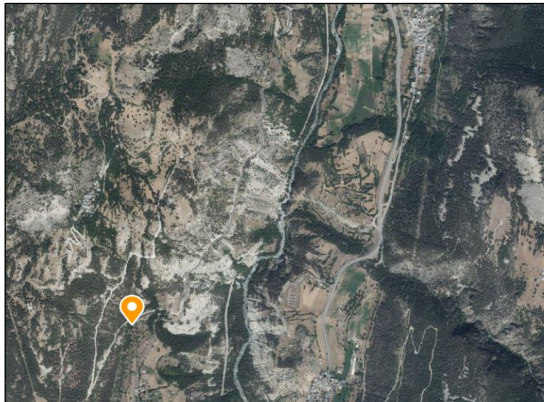
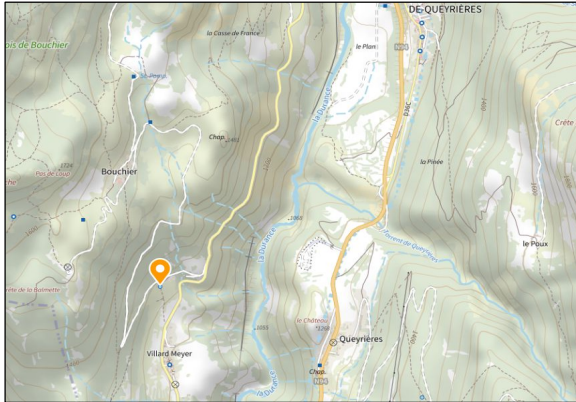
Trop plein

Fonte DN125 mm

Départ réservoir de Villard Meyer DN80 mm

PE Ø32 mm

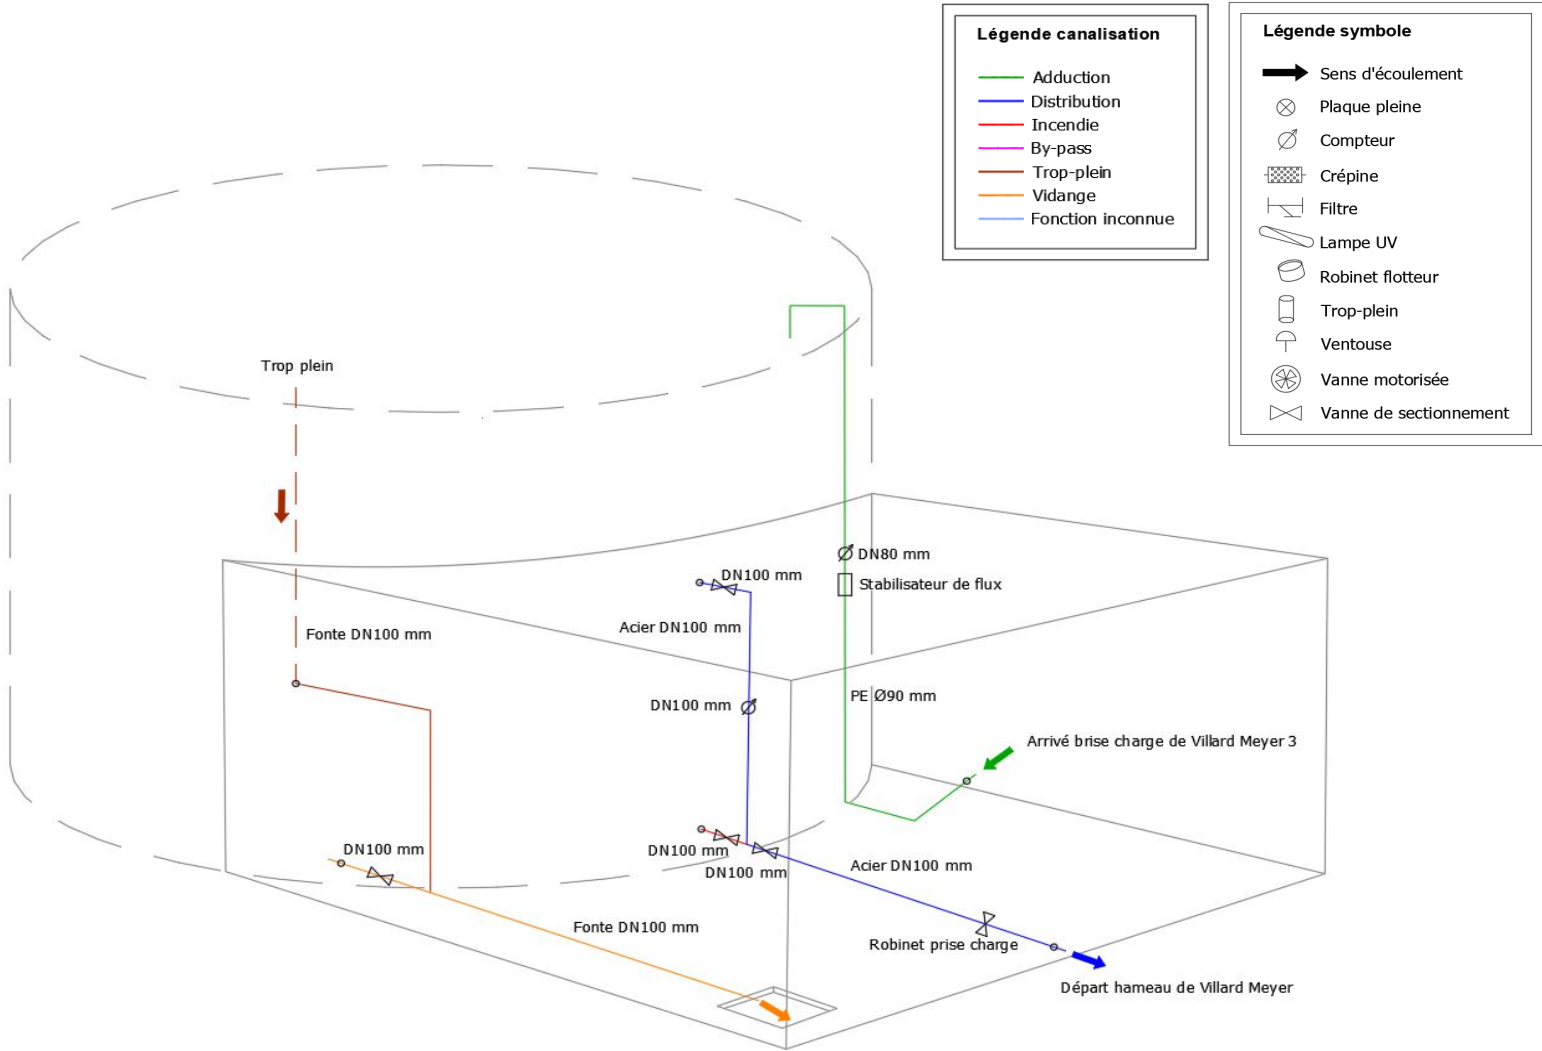
Départ gîtes

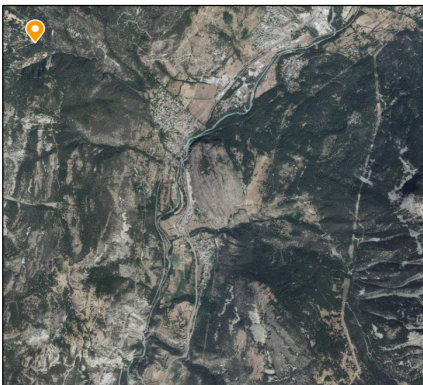
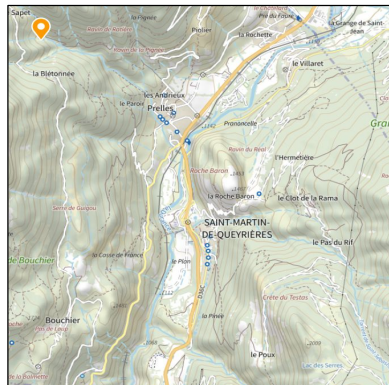
		Commune de Saint-Martin-de-Queyrières		Fiche n° 006	
Généralités					
Nom		Réservoir de Villard Meyer			
UDI		UDI de Villard Meyer + Bouchier			
Propriétaire		Commune de Saint-Martin-de-Queyrières			
Cadastre		000 – E – 0024			
					
Accès		Piste			
Coordonnées Lambert 93		X : 981940 – Y : 6420565 – Z : 1262 m			
Année de construction		-			
Alimenté		Brise charge 3 Villard Meyer			
Capacité de l'ouvrage		40 m³			
Réserve incendie		18 m³			
Ouvrage ou secteur desservi		Hameau de Villard Meyer			
Équipement de mesure et de surveillance		Oui : Détecteur anti intrusion / Détection niveau du réservoir			
Numéro de compteur		Adduction : H17OH803560 Distribution : 18BI065405 P			
Régulation		Oui Poire de niveau			
Adduction		Arrivé : Brise charge Villard Meyer PE Ø90 mm via le Captage du Lauzeron et de la Sarpartière			
Distribution		Départ : Hameau de Villard Meyer Fonte DN100 mm			
By-pass		Non			
Trop plein		Oui Fonte DN100 mm			
Vidange		Oui Fonte DN100 mm			
Traitement		Non			
Télésurveillance		Oui			
Site Natura 2000		Oui			
Génie civil		Bon état			
Ventilation		Oui			
Alimentation électrique du site		Oui			
					
Observations		échelle à changer			

Photos intérieur ouvrage



Schéma de fonctionnement

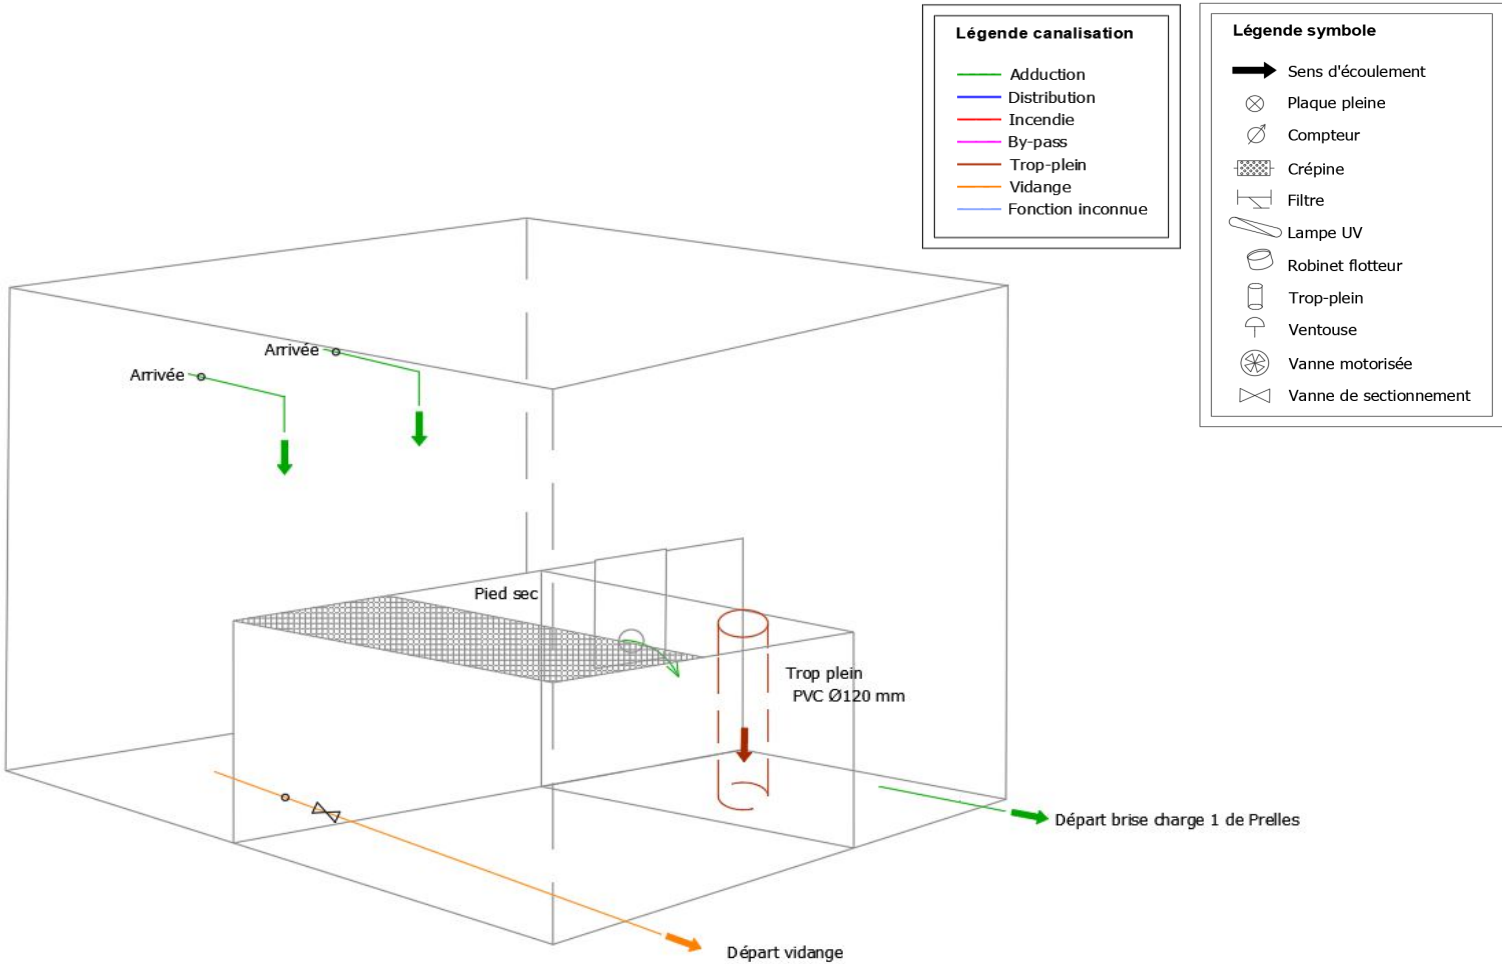


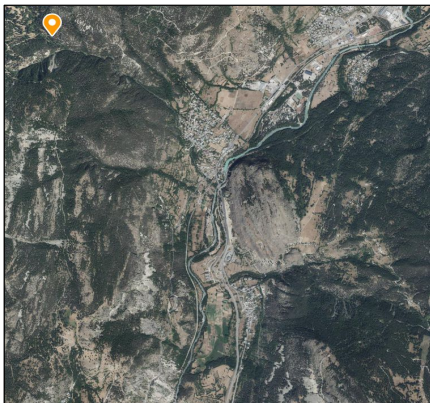
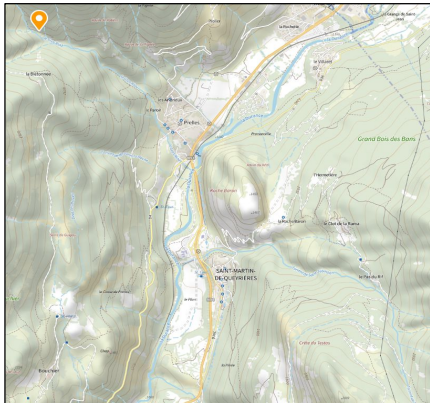
		Commune de Saint-Martin-de-Queyrières		Fiche n° 007
Généralités				
Nom		Captage du Sapet		
UDI		UDI de Prelles + Villaret		
Propriétaire		Commune de Saint-Martin-de-Queyrières		
Cadastre		000 – A – 6282		
				
Accès		À pied		
Coordonnées Lambert 93		X : 981307 – Y : 6424535 – Z : 1573 m		
Année de construction		2018 rénovation		
Type de ressource		Source		
Périmètre de protection		Permanent		
Numéro d'arrêté		n° 2012-5-11 (modifié par l'arrêté n°05-2022-06-02-00005)		
Volume du prélèvement autorisé		441 504 m³/an - 1209m³/j		
Équipement de mesure et de surveillance		Non		
Jaugeage		Non		
Régulation		Non		
Adduction		Arrivée : Drains		
Distribution		Départ : Brise charge 1 de Prelles		
Trop plein		Oui		
Vidange		Oui		
Traitement		Non		
Qualité de la ressource		Conforme		
Télésurveillance		Non		
Site Natura 2000		Non		
Génie civil		Bon état		
Ventilation		Oui		
Alimentation électrique du site		Non		
				
Observations				

Photos intérieur ouvrage



Schéma de fonctionnement



HYDRETUDES Ingenierie de l'eau - Maitrise d'oeuvre		Commune de Saint-Martin-de-Queyrières		Fiche n° 008	
Généralités					
Nom		Brise charge de Prelles 1			
UDI		UDI de Prelles / Villard			
Propriétaire		Commune de Saint-Martin-de-Queyrières			
Cadastre		000 – A – 0124			
					
Accès		Piste			
Coordonnées Lambert 93		X : 981450 – Y : 6424538 – Z : 1537 m			
Année de construction		-			
Alimenté		Captage du Sapet			
Capacité de l'ouvrage		2.90 m³			
Ouvrage ou secteur desservi		Hameau de Prelles			
Équipement de mesure et de surveillance		Non			
Jaugeage		Non			
Régulation		Non			
Adduction		Arrivée : Captage du Sapet			
Distribution		Départ : Brise charges 2 Fonte DN150 mm			
By-pass		Non			
Trop plein		Oui			
Vidange		Non			
Traitement		Non			
Télésurveillance		Non			
Site Natura 2000		Non			
Génie civil		État moyen			
Ventilation		Oui			
Alimentation électrique du site		Non			
					
Observations		Traces de corrosion, porte dégradée			

Photos intérieur ouvrage



Schéma de fonctionnement

Légende canalisation

Adduction

Distribution

Incendie

By-pass

Trop-plein

Vidange

Fonction inconnue

Légende symbole

Sens d'écoulement

Plaque pleine

Compteur

Crépine

Filtre

Lampe UV

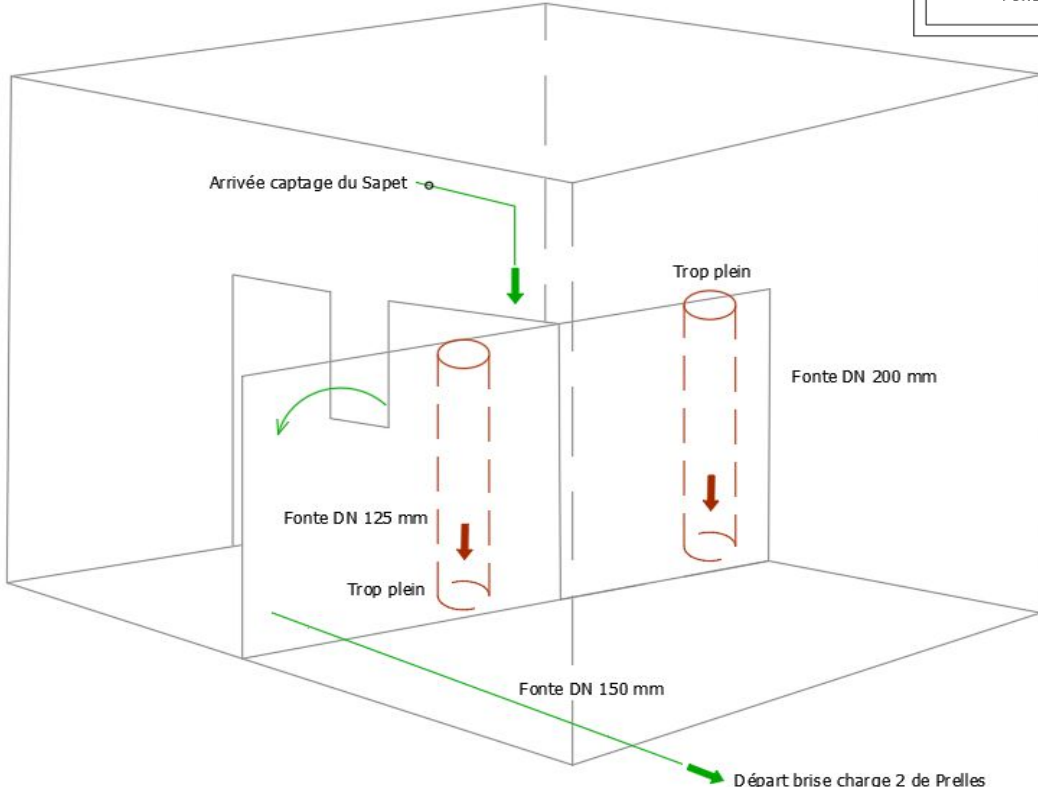
Robinet flotteur

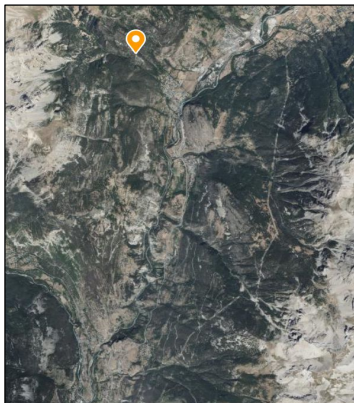
Trop-plein

Ventouse

Vanne motorisée

Vanne de sectionnement



HYDRETUDES Ingenierie de l'eau - Maitrise d'oeuvre		Commune de Saint-Martin-de-Queyrières	Fiche n° 009	Photos intérieur ouvrage	
Généralités					
Nom		Brise charge de Prelles 2			
UDI		UDI de Prelles / Villard			
Propriétaire		Commune de Saint-Martin-de-Queyrières			
Cadastre		000 – A – 0353			
					
Accès		Piste			
Coordonnées Lambert 93		X : 982059 – Y : 6424444 – Z : 1456 m			
Année de construction		-			
Alimenté		Captage du Sapet			
Capacité de l'ouvrage		1.40 m³			
Équipement de mesure et de surveillance		Non			
Jaugeage		Non			
Régulation		Non			
Adduction		Arrivée : Brise charges 1 de Prelles Fonte DN150 mm			
Distribution		Départ : Brise charges 3 de Prelles DN125 mm			
By-pass		Non			
Trop plein		Oui Fonte DN200mm			
Vidange		Non			
Traitement		Non			
Télésurveillance		Non			
Site Natura 2000		Non			
Génie civil		État moyen			
Ventilation		Oui			
Alimentation électrique du site		Non			
					
Observations		traces de corrosion			

Légende canalisation	
—	Adduction
—	Distribution
—	Incendie
—	By-pass
—	Trop-plein
—	Vidange
—	Fonction inconnue

Légende symbole	
	Sens d'écoulement
	Plaque pleine
	Compteur
	Crépine
	Filtre
	Lampe UV
	Robinet flotteur
	Trop-plein
	Ventouse
	Vanne motorisée
	Vanne de sectionnement

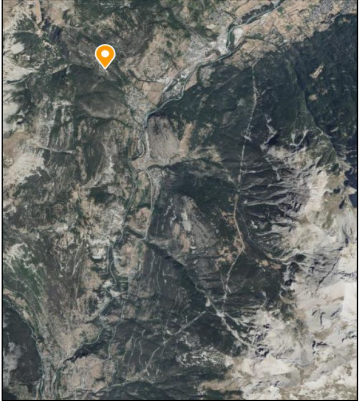
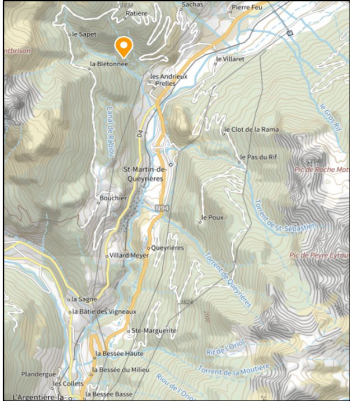
Arrivée brise charge 1 de Prelles

Fonte DN150 mm

Trop plein

Fonte DN200 mm

Départ brise charge 3 de Prelles DN125 mm

 HYDRETUDES Ingenierie de l'eau - Maitrise d'oeuvre		Commune de Saint-Martin-de-Queyrières		Fiche n° 010		Photos intérieur ouvrage	
Généralités							
Nom		Brise charge de Prelles 3					
UDI		UDI de Prelles / Villard					
Propriétaire		Commune de Saint-Martin-de-Queyrières					
Cadastre							
						Ouvrage non trouvé	
Accès		À pied					
Coordonnées Lambert 93		X : XXX – Y : XXX – Z : XXX m					
Année de construction		-					
Alimenté		Captage Du Sapet					
Capacité de l'ouvrage		-					
Ouvrage ou secteur desservi		Hameau de Prelles					
Équipement de mesure et de surveillance		-					
Jaugeage		-					
Régulation		Non					
Adduction		Arrivée : Brise charges 2 Départ : Brise charges 4					
Distribution		-					
By-pass		Non					
Trop plein		Non					
Vidange		Non					
Traitement		Non					
Télésurveillance		Non					
Site Natura 2000		Non					
Génie civil		Mauvais état					
Ventilation		Non					
Alimentation électrique du site		Non					
Observations							

Photos intérieur ouvrage

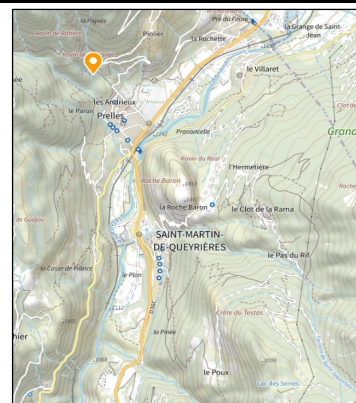
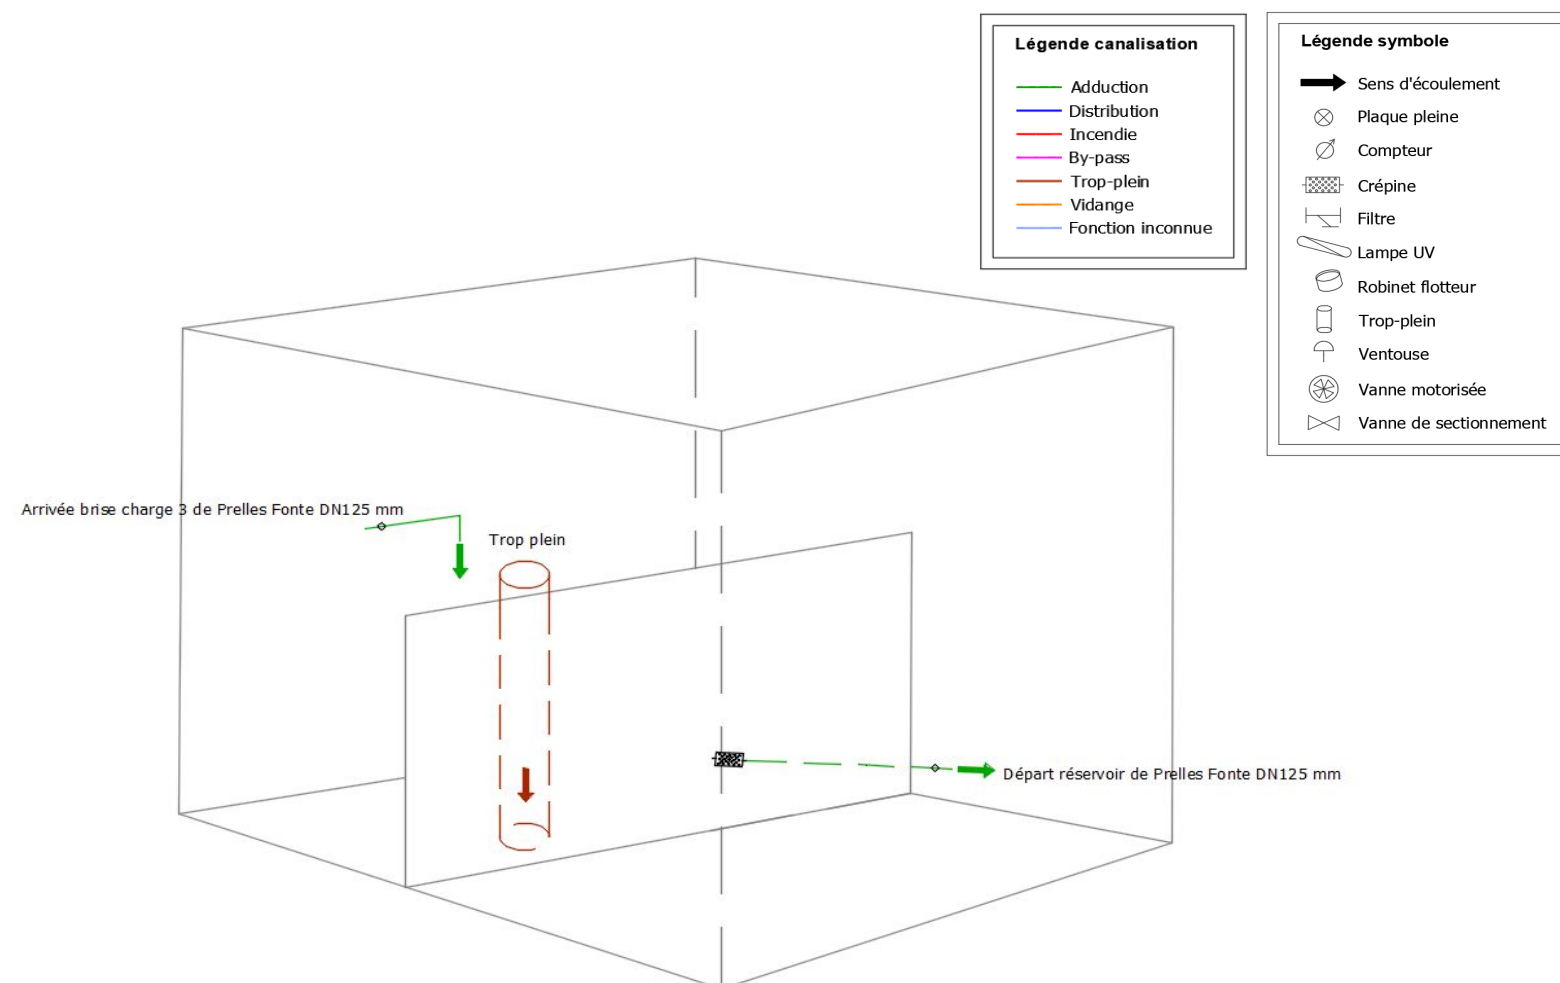


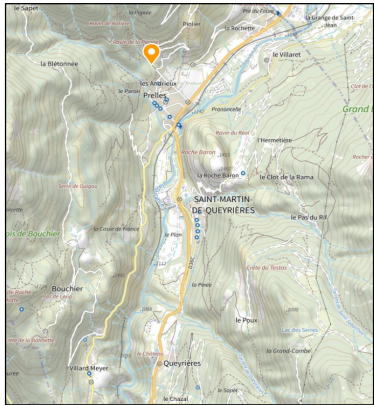
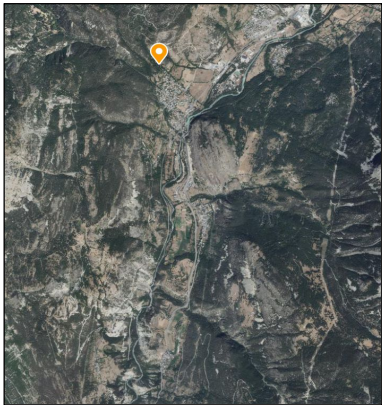
Schéma de fonctionnement



Observations	trace de corrosion
--------------	--------------------

Généralités

Nom	Réservoir de Prelles
UDI	UDI de Prelles / Villard
Propriétaire	Commune de Saint-Martin-de-Queyrières
Cadastre	000 – A – 5198

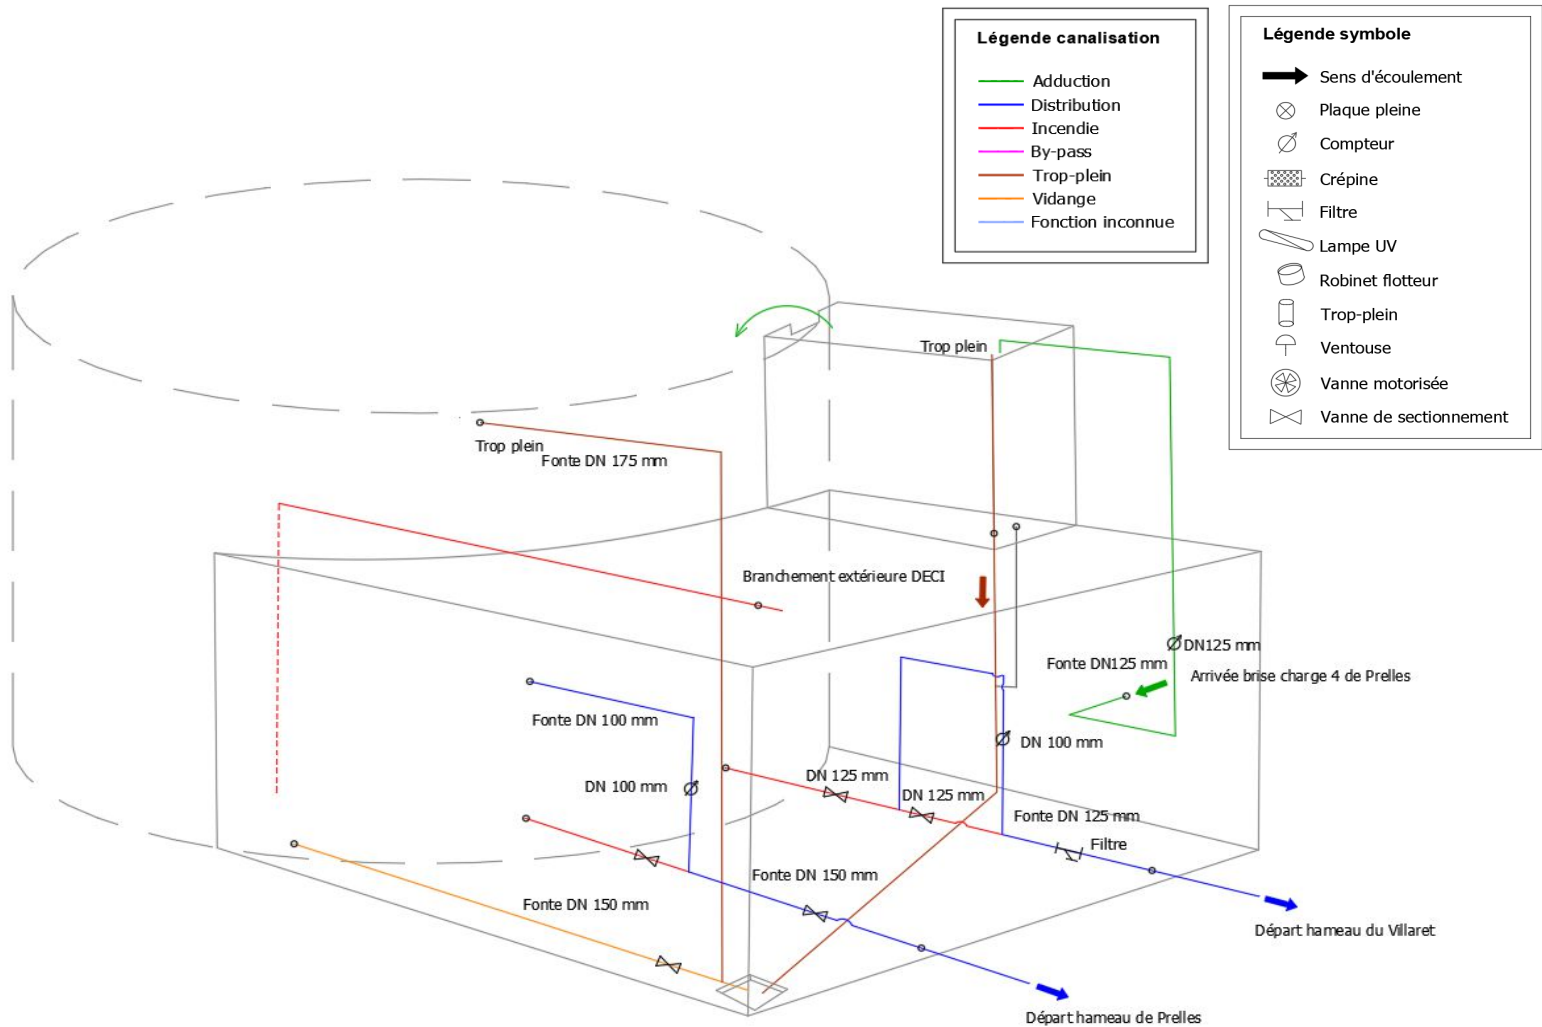
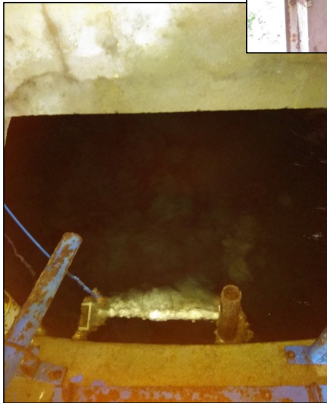


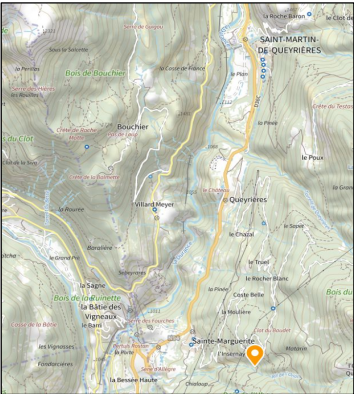
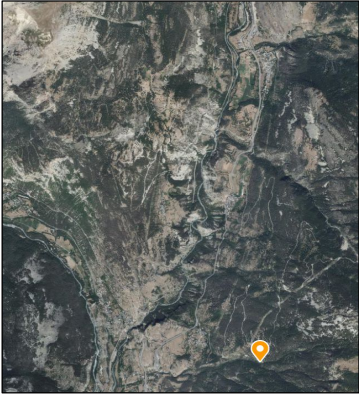
Accès	Piste
Coordonnées Lambert 93	X : 982600 – Y : 6424160 – Z : 1269 m
Année de construction	-
Alimenté	Brise charge 4 de Prelles
Capacité de l'ouvrage	106 m ³
Réserve incendie	40 m ³
Équipement de mesure et de surveillance	Oui : Détecteur anti intrusion / Télégestion
Numéro de compteur	Adduction : H170J802180 K Distribution : I18MI908954 H Villaron / I18MI908955 I Prelles
Régulation	Non
Adduction	Arrivé : Brise charge 4 de Prelles Fonte DN125 mm via le captage du Sapet
Distribution	Départ : Hameau de Prelles Fonte DN150 mm et Fonte DN125 mm
By-pass	Non
Trop plein	Oui Fonte DN175 mm
Vidange	Oui
Traitement	Non
Télésurveillance	Oui
Site Natura 2000	Oui
Génie civil	Mauvais état Ferrailage apparent
Ventilation	Oui
Alimentation électrique du site	Oui



Observations	trace de corrosion, ferrailage apparent
--------------	---

Photos intérieur ouvrage



	Commune de Saint-Martin-de-Queyrières		Fiche n° 013
Généralités			
Nom	Captage de Mouillière		
UDI	UDI de Sainte-Marguerite		
Propriétaire	Commune de Saint-Martin-de-Queyrières		
Cadastre	000 – D – 3805		
			
Accès	Piste		
Coordonnées Lambert 93	X : 983305 – Y : 6418080 – Z : 1466 m		
Année de construction	2019		
Type de ressource	Source		
Périmètre de protection	Permanent		
Numéro d'arrêté	n° 2016-181-21 / (n° 2016-181-21)		
Volume du prélèvement autorisé	35 040 m³/an - 96m³/j		
Équipement de mesure et de surveillance	Non		
Jaugeage	Non		
Régulation	Non		
Adduction	Arrivée : Drain Fonte DN200mm		
Distribution	Départ : Hameau de Sainte-Marguerite Fonte DN100 mm		
Trop plein	Oui PE Ø100mm et PE Ø150 mm		
Traitement	Non		
Qualité de la ressource	Conforme		
Télésurveillance	Non		
Site Natura 2000	Non		
Génie civil	Bon état		
Ventilation	Oui		
Alimentation électrique du site	Non		
			
Observations			

Photos intérieur ouvrage



Schéma de fonctionnement

Légende canalisation

— Adduction

— Distribution

— Incendie

— By-pass

— Trop-plein

— Vidange

— Fonction inconnue

Légende symbole

➔ Sens d'écoulement

⊗ Plaque pleine

⊗ Compteur

⊗ Crépine

⊗ Filtre

⊗ Lampe UV

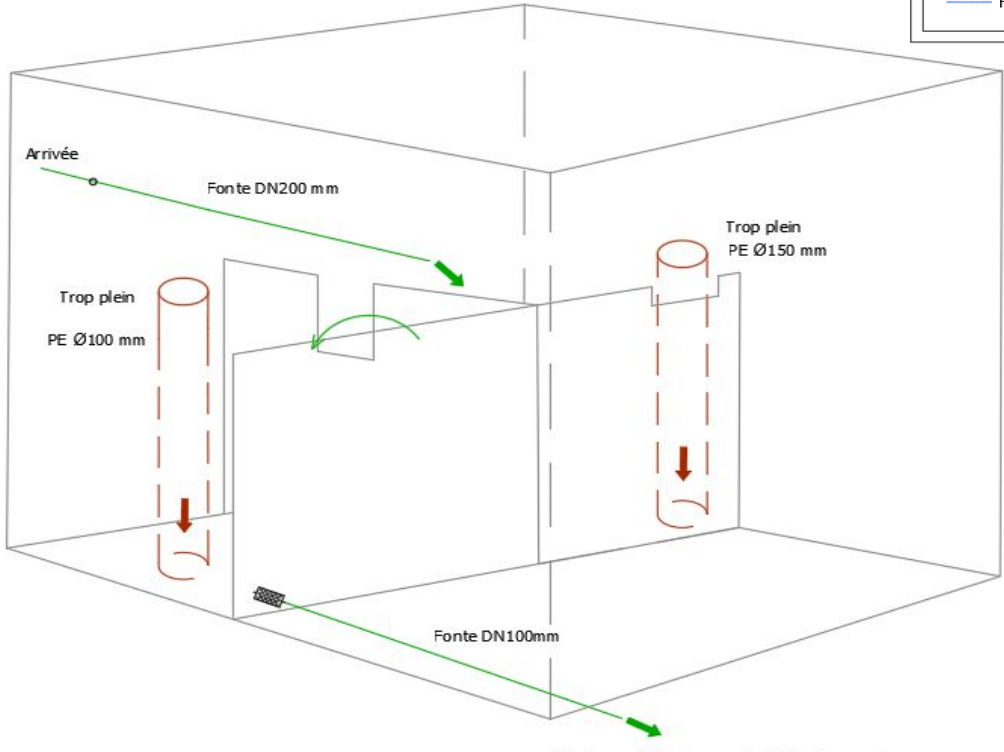
⊗ Robinet flotteur

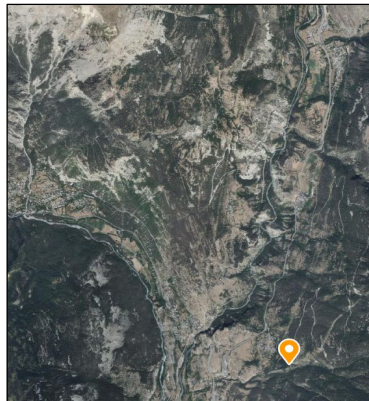
⊗ Trop-plein

⊗ Ventouse

⊗ Vanne motorisée

⊗ Vanne de sectionnement

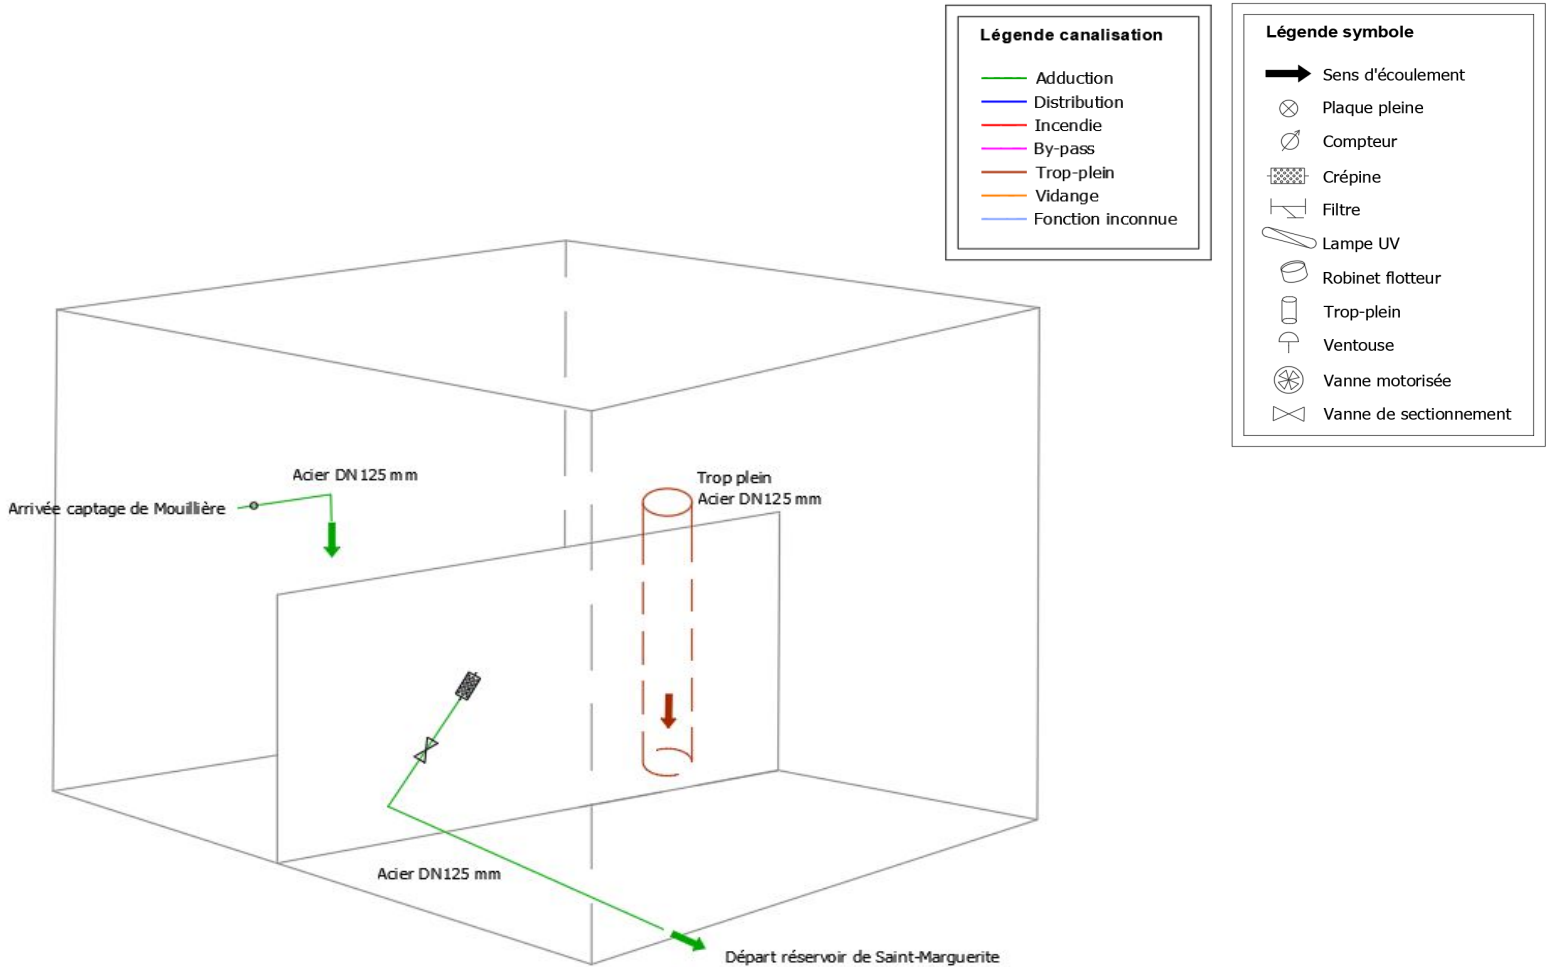


		Commune de Saint-Martin-de-Queyrières		Fiche n° 014
Généralités				
Nom	Brise charge Sainte-Marguerite			
UDI	UDI de Sainte-Marguerite			
Propriétaire	Commune de Saint-Martin-de-Queyrières			
Cadastre	000 – D – 2467			
				
Accès	Piste			
Coordonnées Lambert 93	X : 982824 – Y : 6418096 – Z : 1334 m			
Année de construction	-			
Alimenté	Captage de Mouillière			
Capacité de l'ouvrage	0.9 m³			
Équipement de mesure et de surveillance	Non			
Jaugeage	Non			
Régulation	Non			
Adduction	Arrivée : Captage de Mouillière Acier DN125 mm			
Distribution	Départ : Réservoir Sainte-Marguerite Acier DN125 mm			
By-pass	Non			
Trop plein	Oui			

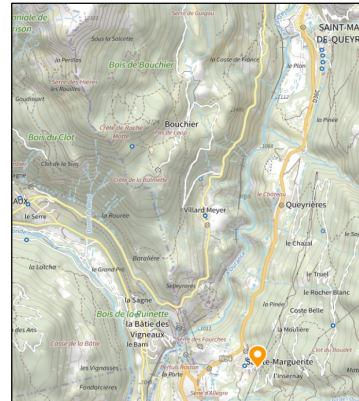
Photos intérieur ouvrage



Schéma de fonctionnement



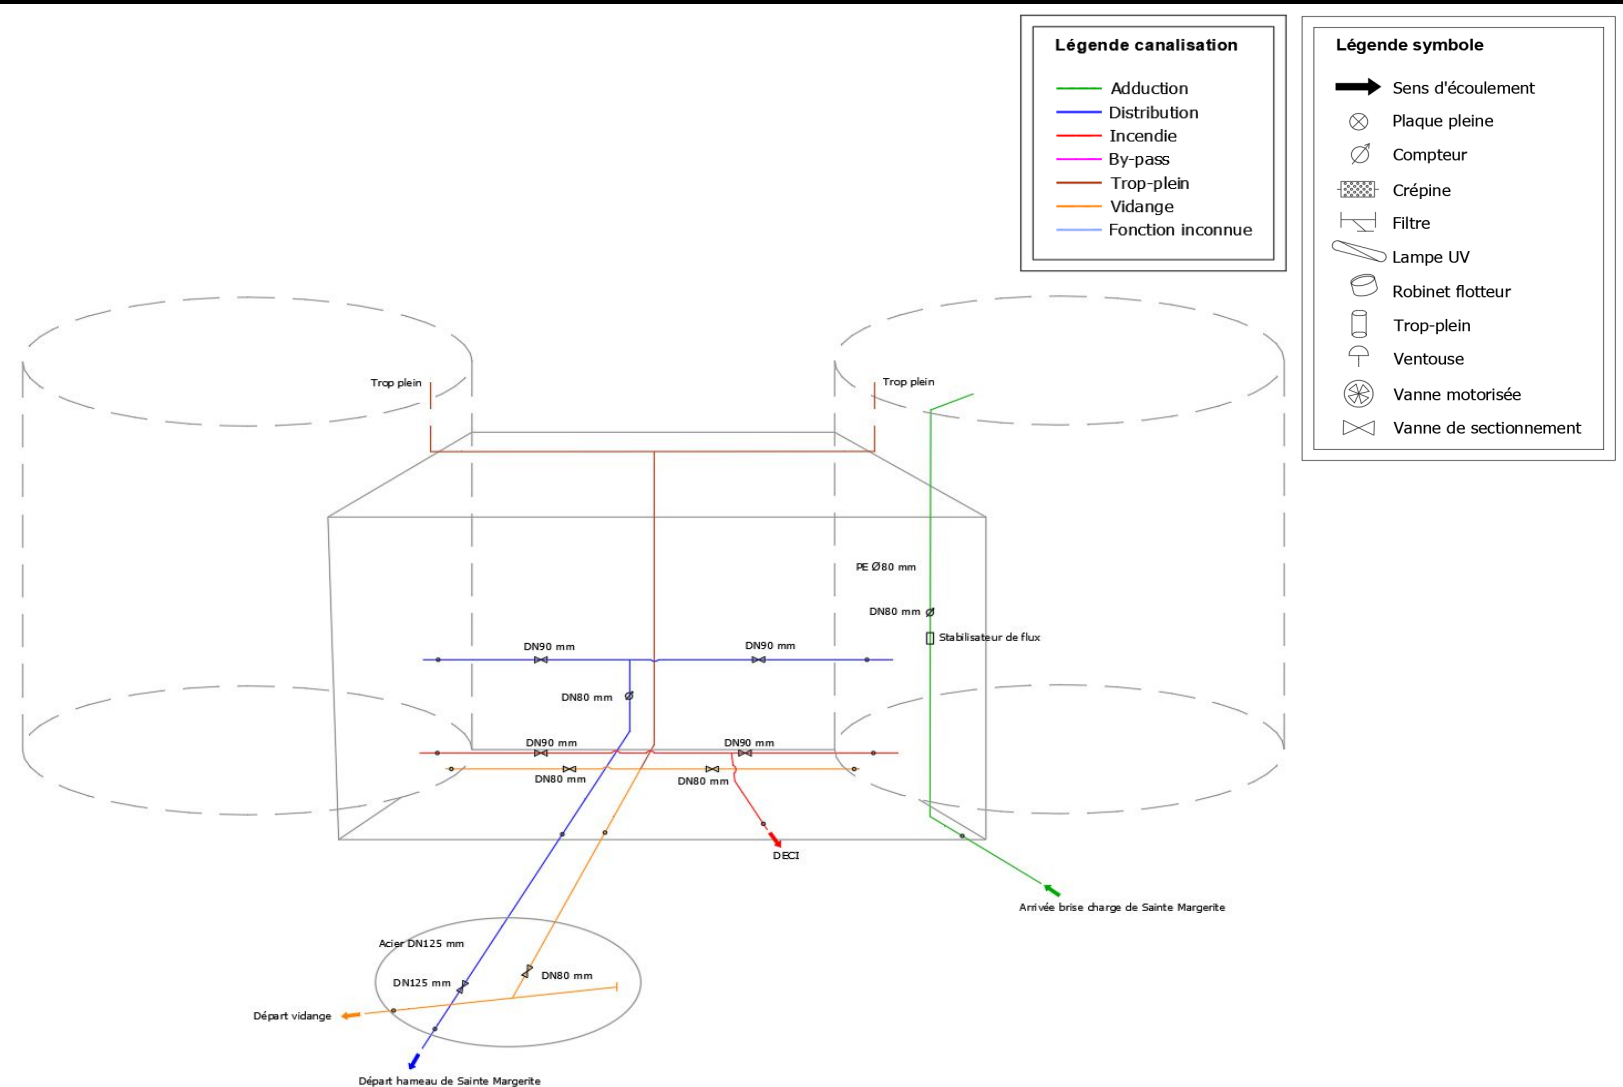
Nom	Réservoir de Sainte-Marguerite
UDI	UDI de Sainte-Marguerite
Propriétaire	Commune de Saint-Martin-de-Queyrières
Cadastre	000 – D – 3400

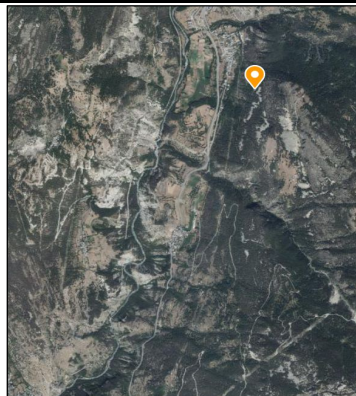
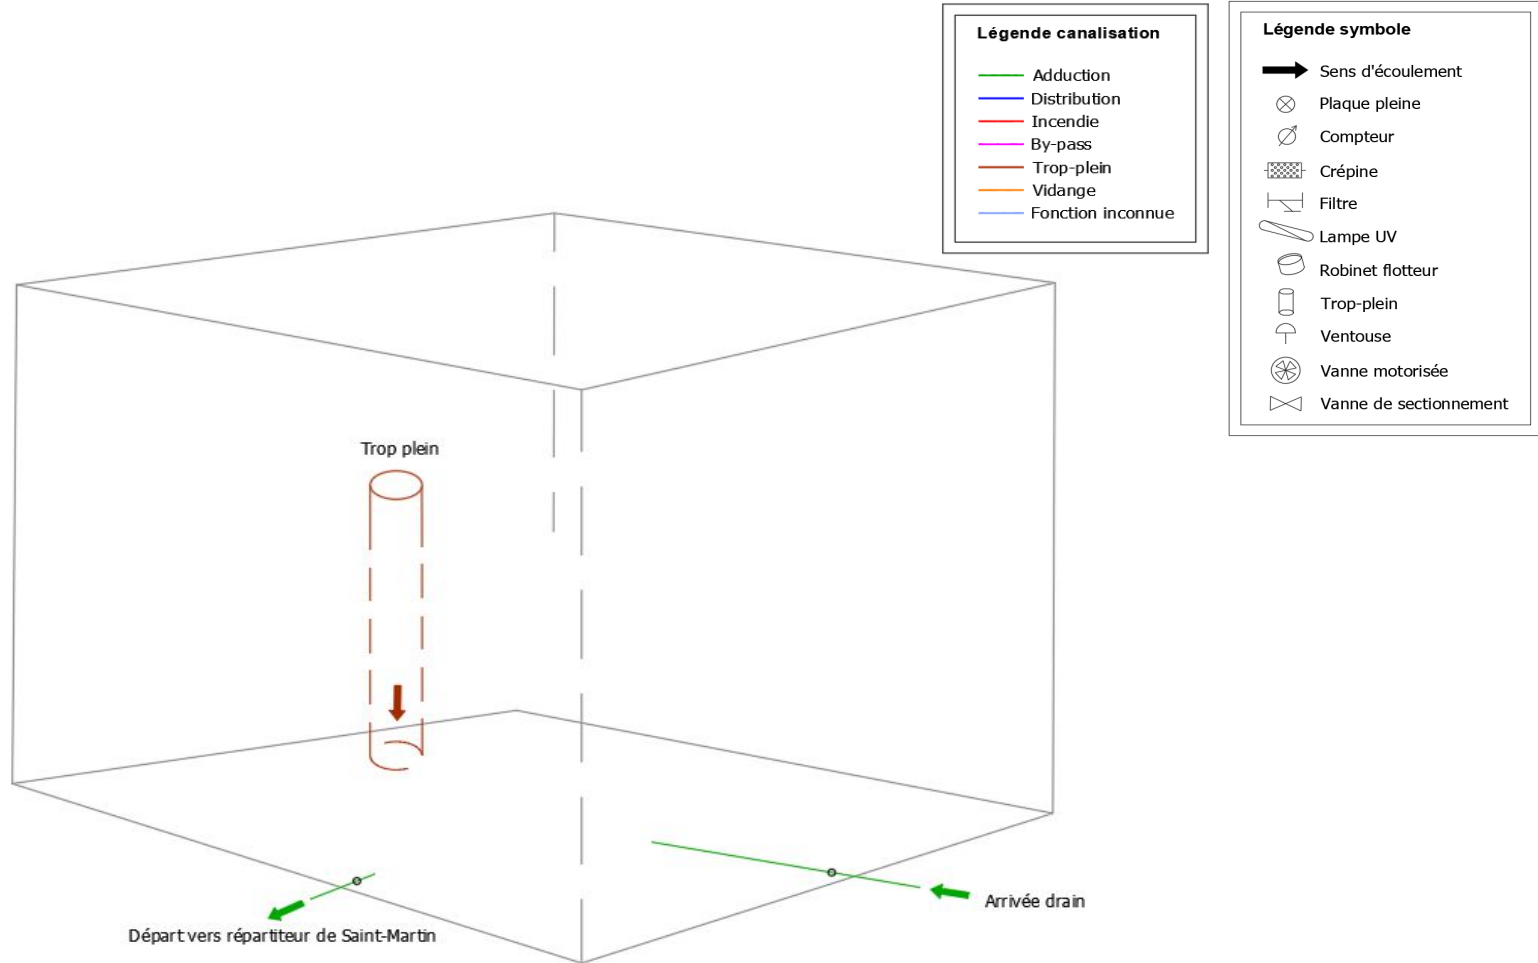


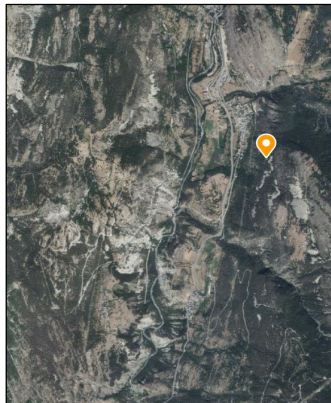
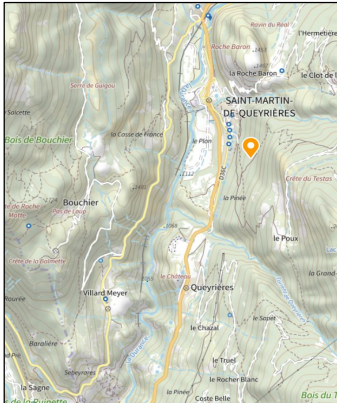
Accès	Piste
Coordonnées Lambert 93	X : 982684 – Y : 6418313 – Z : 1253 m
Année de construction	-
Alimenté	Brise charge Sainte-Marguerite
Capacité de l'ouvrage	2 x17 m³
Réserve incendie	2 x 5 m³
Équipement de mesure et de surveillance	Oui : Détecteur anti intrusion / Détection niveau du réservoir
Numéro de compteur	Adduction : H19OH816029 D Distribution : I19MH924123 Y
Régulation	Oui Poire de niveau
Adduction	Arrivé : Brise charge Sainte-Marguerite PE DN80mm via captage de Mouillère
Distribution	Départ : Hameau de Sainte-Marguerite Acier 125 mm
By-pass	Non
Trop plein	Oui
Vidange	Oui
Traitement	Non
Télésurveillance	Oui
Site Natura 2000	Oui
Génie civil	Mauvais état
Ventilation	Oui
Alimentation électrique du site	Oui



Observations	ferrailage apparent, corrosion
--------------	--------------------------------



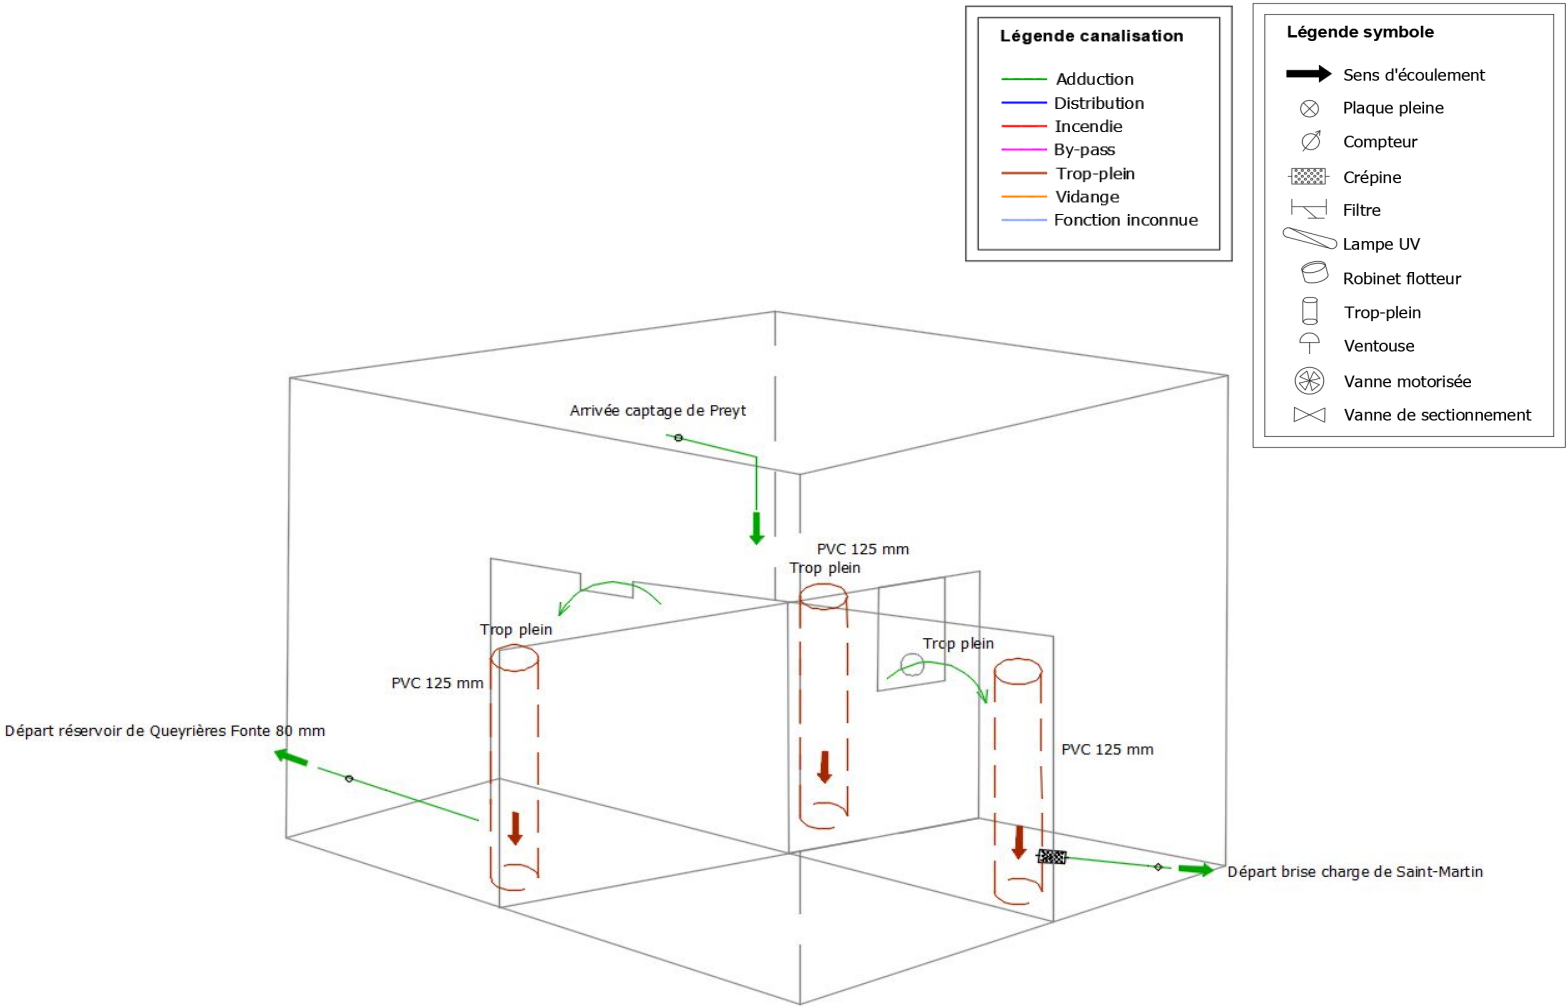
		Commune de Saint-Martin-de-Queyrières	Fiche n° 016	Photos intérieur ouvrage	
Généralités					
Nom		Captage de Preyt			
UDI		UDI de Saint-Martin-de-Qeyrières / Queyrières			
Propriétaire		Commune de Saint-Martin-de-Queyrières			
Cadastre		000 – C – 2427			
					
Accès		À pied			
Coordonnées Lambert 93		X : 983499 – Y : 6421789 – Z : 1321 m			
Année de construction		-			
Type de ressource		Source			
Périmètre de protection		Permanent			
Numéro d'arrêté		n° 2012-5-10			
Volume du prélèvement autorisé		146 000 m³/an - 400 m³/j			
Équipement de mesure et de surveillance		Non			
Jaugeage		Non			
Régulation		Non			
Adduction		Arrivée : Drain			
Adduction		Départ : Répartiteur de Saint-Martin			
Traitement		Non			
Qualité de la ressource		Conforme			
Télesurveillance		Non			
Site Natura 2000		Oui			
Génie civil		État moyen			
Ventilation		Oui			
Alimentation électrique du site		Non			
					
Observations					
Schéma de fonctionnement					
Légende canalisation - Adduction - Distribution - Incendie - By-pass - Trop-plein - Vidange - Fonction inconnue Légende symbole - Sens d'écoulement - Plaque pleine - Compteur - Crépine - Filtre - Lampe UV - Robinet flotteur - Trop-plein - Ventouse - Vanne motorisée - Vanne de sectionnement 					

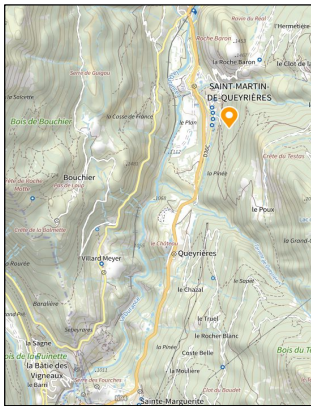
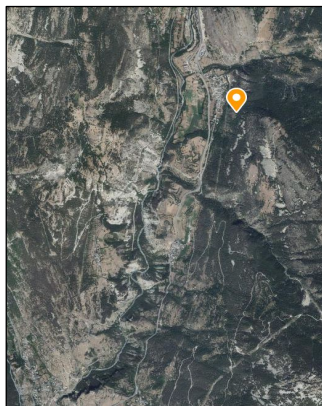
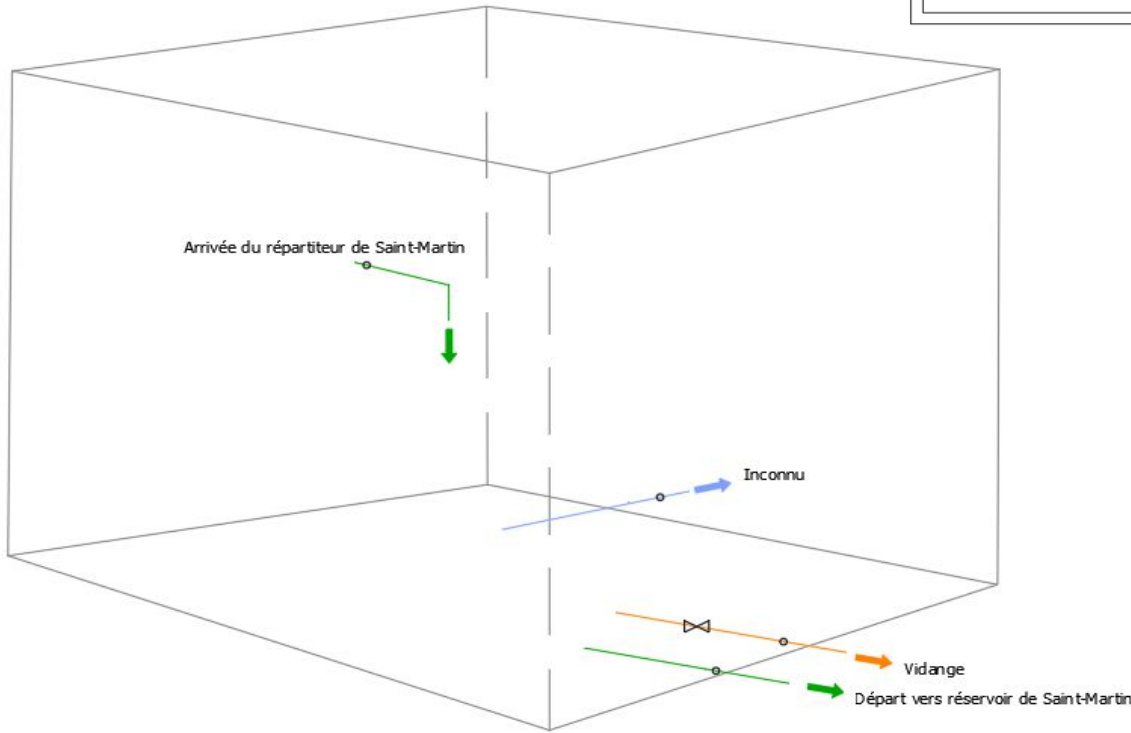
		Commune de Saint-Martin-de-Queyrières		Fiche n° 017
Généralités				
Nom	Répartiteur de Saint-Martin			
UDI	UDI de Saint-Martin-de-Qeyrières / Queyrières			
Propriétaire	Commune de Saint-Martin-de-Queyrières			
Cadastre	000 – C – 2426			
				
Accès	À pied			
Coordonnées Lambert 93	X : 983494 – Y : 6421792 – Z : 1319 m			
Année de construction	-			
Alimenté	Captage du Preyt			
Capacité de l'ouvrage	-			
Équipement de mesure et de surveillance	-			
Jaugeage	-			
Régulation	Non			
Adduction	Arrivée : Captage du Preyt			
Distribution	Départ : Réservoir de Queyrières Fonte DN80 mm Départ : brise charge de Saint-Martin			
By-pass	Non			
Trop plein	Oui			
Vidange	Non			
Traitement	Non			
Télésurveillance	Non			
Site Natura 2000	Oui			
Génie civil	Bon état			
Ventilation	Oui			
Alimentation électrique du site	Non			
				
Observations				

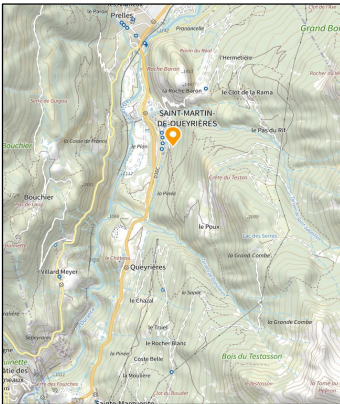
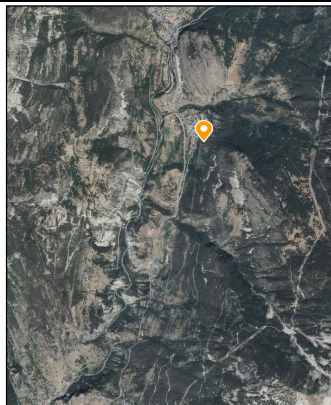
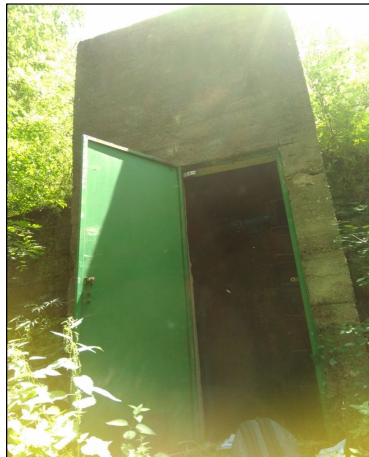
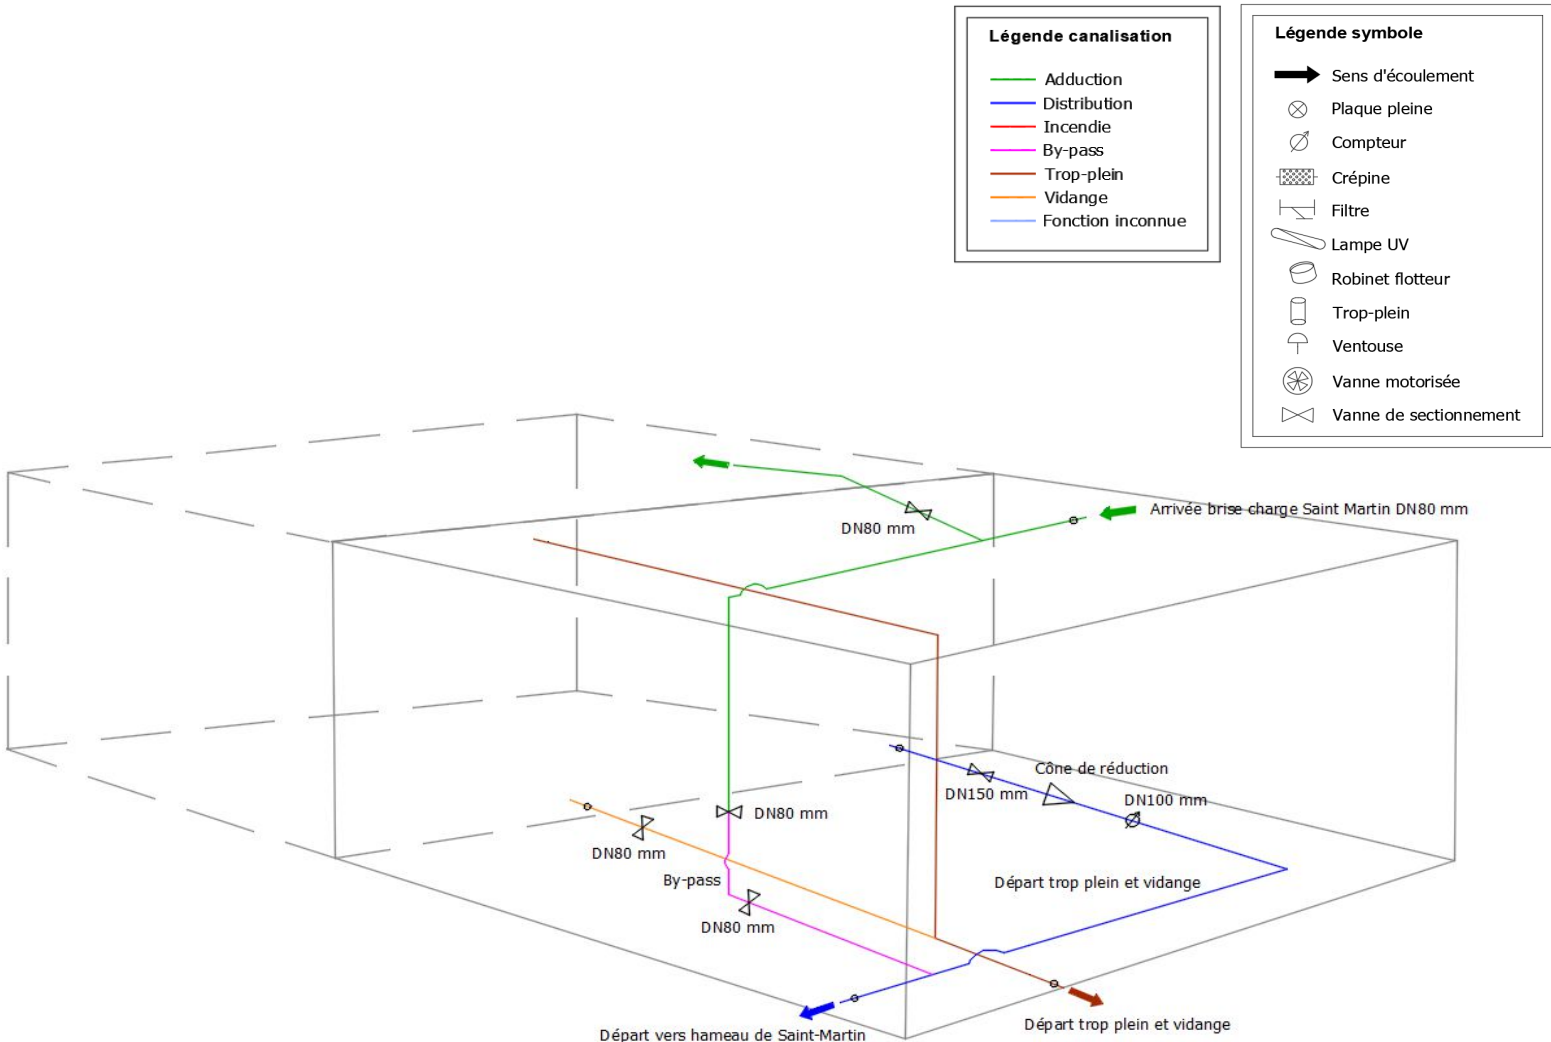
Photos intérieur ouvrage

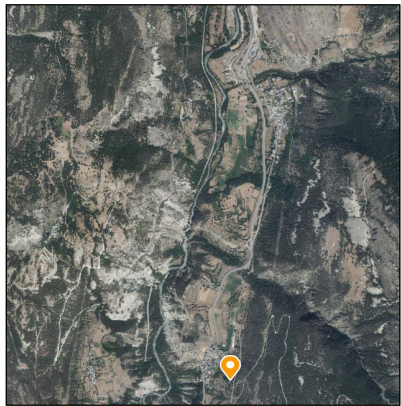
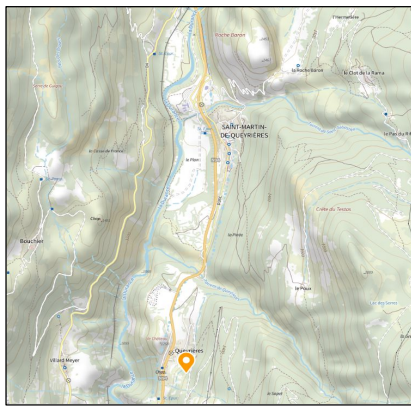


Schéma de fonctionnement



HYDRETUDES Ingenierie de l'eau - Maitrise d'oeuvre		Commune de Saint-Martin-de-Queyrières	Fiche n° 018	Photos intérieur ouvrage	
Généralités					
Nom		Brise charge de Saint-Martin			
UDI		UDI de Saint-Martin-de-Qeyrières / Queyrières			
Propriétaire		Commune de Saint-Martin-de-Queyrières			
Cadastre		000 – C – 310			
					
Accès		À pied			
Coordonnées Lambert 93		X : 983456 – Y : 6421907 – Z : 1288 m			
Année de construction		-			
Alimenté		Répartiteur Saint-Martin			
Capacité de l'ouvrage		1.46 m³			
Équipement de mesure et de surveillance		Non			
Jaugeage		Non			
Régulation		Non			
Adduction		Arrivée : Répartiteur Saint-Martin			
Distribution		Départ : Réservoir de Saint-Martin			
By-pass		Non			
Trop plein		Non			
Vidange		Oui			
Traitement		Non			
Télésurveillance		Non			
Site Natura 2000		Non			
Génie civil		Mauvais état			
Ventilation		Oui			
Alimentation électrique du site		Non			
		Légende canalisation Adduction Distribution Incendie By-pass Trop-plein Vidange Fonction inconnue Légende symbole Sens d'écoulement Plaque pleine Compteur Crépine Filtre Lampe UV Robinet flotteur Trop-plein Ventouse Vanne motorisée Vanne de sectionnement 			
Observations					

HYDRETUDES Ingenierie de l'eau - Maitrise d'oeuvre		Commune de Saint-Martin-de-Queyrières	Fiche n° 019	Photos intérieur ouvrage	
Généralités					
Nom		Réservoir de Saint-Martin			
UDI		UDI de Saint-Martin-de-Qeyrières / Queyrières			
Propriétaire		Commune de Saint-Martin-de-Queyrières			
Cadastre		000 – C – 310			
					
Accès		À pied			
Coordonnées Lambert 93		X : 983390 – Y : 6421973 – Z : 1238 m			
Année de construction		-			
Alimenté		Brise charge de Saint-Martin			
Capacité de l'ouvrage		40 m³			
Réserve incendie		-			
Ouvrage ou secteur desservi		Hameau de Saint-Martin			
Équipement de mesure et de surveillance		Oui : Détecteur anti intrusion / Télégestion			
Numéro de compteur		Distribution : 312486494 (2006)			
Régulation		Non			
Adduction		Arrivé : Brise charge de Saint-Martin Fonte DN80 mm			
Distribution		Départ : Hameau de Saint-Martin Fonte DN100 mm			
By-pass		Oui			
Trop plein		Oui			
Vidange		Oui			
Traitement		Non			
Télésurveillance		Oui			
Site Natura 2000		Oui			
Génie civil		État moyen			
Ventilation		Oui			
Alimentation électrique du site		Oui			
					
Observations					

HYDRETUDES Ingenierie de l'eau - Maitrise d'oeuvre		Commune de Saint-Martin-de-Queyrières		Fiche n° 020	
Généralités					
Nom		Réservoir de Queyrières			
UDI		UDI de Saint-Martin-de-Queyrières / Queyrières			
Propriétaire		Commune de Saint-Martin-de-Queyrières			
Cadastre		000 – D – 3741			
					
Accès		À pied			
Coordonnées Lambert 93		X : 982992 – Y : 6420110 – Z : 1275 m			
Année de construction		-			
Alimenté		Brise charge de Saint-Martin			
Capacité de l'ouvrage		65 m³			
Réserve incendie		46 m³			
Ouvrage ou secteur desservi		Hameau de Queyrières			
Équipement de mesure et de surveillance		Oui : Détecteur anti intrusion / Télégestion			
Numéro de compteur		Distribution : (2006) 32486409 en aval du réservoir dans regard			
Régulation		Oui Robinet flotteur			
Adduction		Arrivé : Brise charge de Saint-Martin Fonte DN80mm			
Distribution		Départ : Hameau de Saint-Martin Fonte DN125mm			
By-pass		Oui PVC DN63mm			
Trop plein		Oui			
Vidange		Oui			
Traitement		Non			
Télésurveillance		Oui			
Site Natura 2000		Oui			
Génie civil		État moyen			
Ventilation		Oui			
Alimentation électrique du site		Oui			
					
Observations		trace de corrosion			

Photos intérieur ouvrage	
	

Schéma de fonctionnement	
Robinet flotteur DN80 mm Arrivée brise charge Saint Martin DN65 mm DN65 mm DN20 mm DN125 mm DN65 mm DN125 mm DN125 mm DECI Bypass DN65 mm Départ vers regard Départ trop plein et vidange DN100 mm Départ hameau de Queyrières Départ hameau de Queyrières Légende canalisation Adduction Distribution Incendie By-pass Trop-plein Vidange Fonction inconnue Légende symbole Sens d'écoulement Plaque pleine Compteur Crépine Filtre Lampe UV Robinet flotteur Trop-plein Ventouse Vanne motorisée Vanne de sectionnement	