

SYNDICAT INTERCOMMUNAL EYRIEUX CLAIR



Plan pluriannuel d'entretien de l'Eyrieux aval de Saint Sauveur de Montagut à la Voulte sur Rhône

CARTOGRAPHIE



SYNDICAT EYRIEUX - CLAIR

**Plan pluri-annuel d'entretien de
l'Eyrieux aval de Saint-Sauveur
de Montagut à la Voulte-sur-Rhône**

Caractéristiques de
la ripisylve

Planche 1 / 4

LEGENDE

Etat de la ripisylve

- Bon état
- Etat moyen
- Etat médiocre
- Couvert végétal absent

Densité de la ripisylve

- Couvert clairsemé
- Couvert moyen
- Couvert dense

Epaisseur de la ripisylve

- 1 - 5 m
- 6 - 10 m
- 11 - 30 m
- > 30 m



Ouvrages

- OH 1 Barrage et numéro d'ouvrage
- OH 2 Pont et numéro d'ouvrage
- OH 3 Seuil et numéro d'ouvrage
- ++ Passerelle

Dommages en cas d'obstruction

- Dommages faibles
- Dommages moyens
- Dommages forts
- Ouvrage détruit

Route RD 120

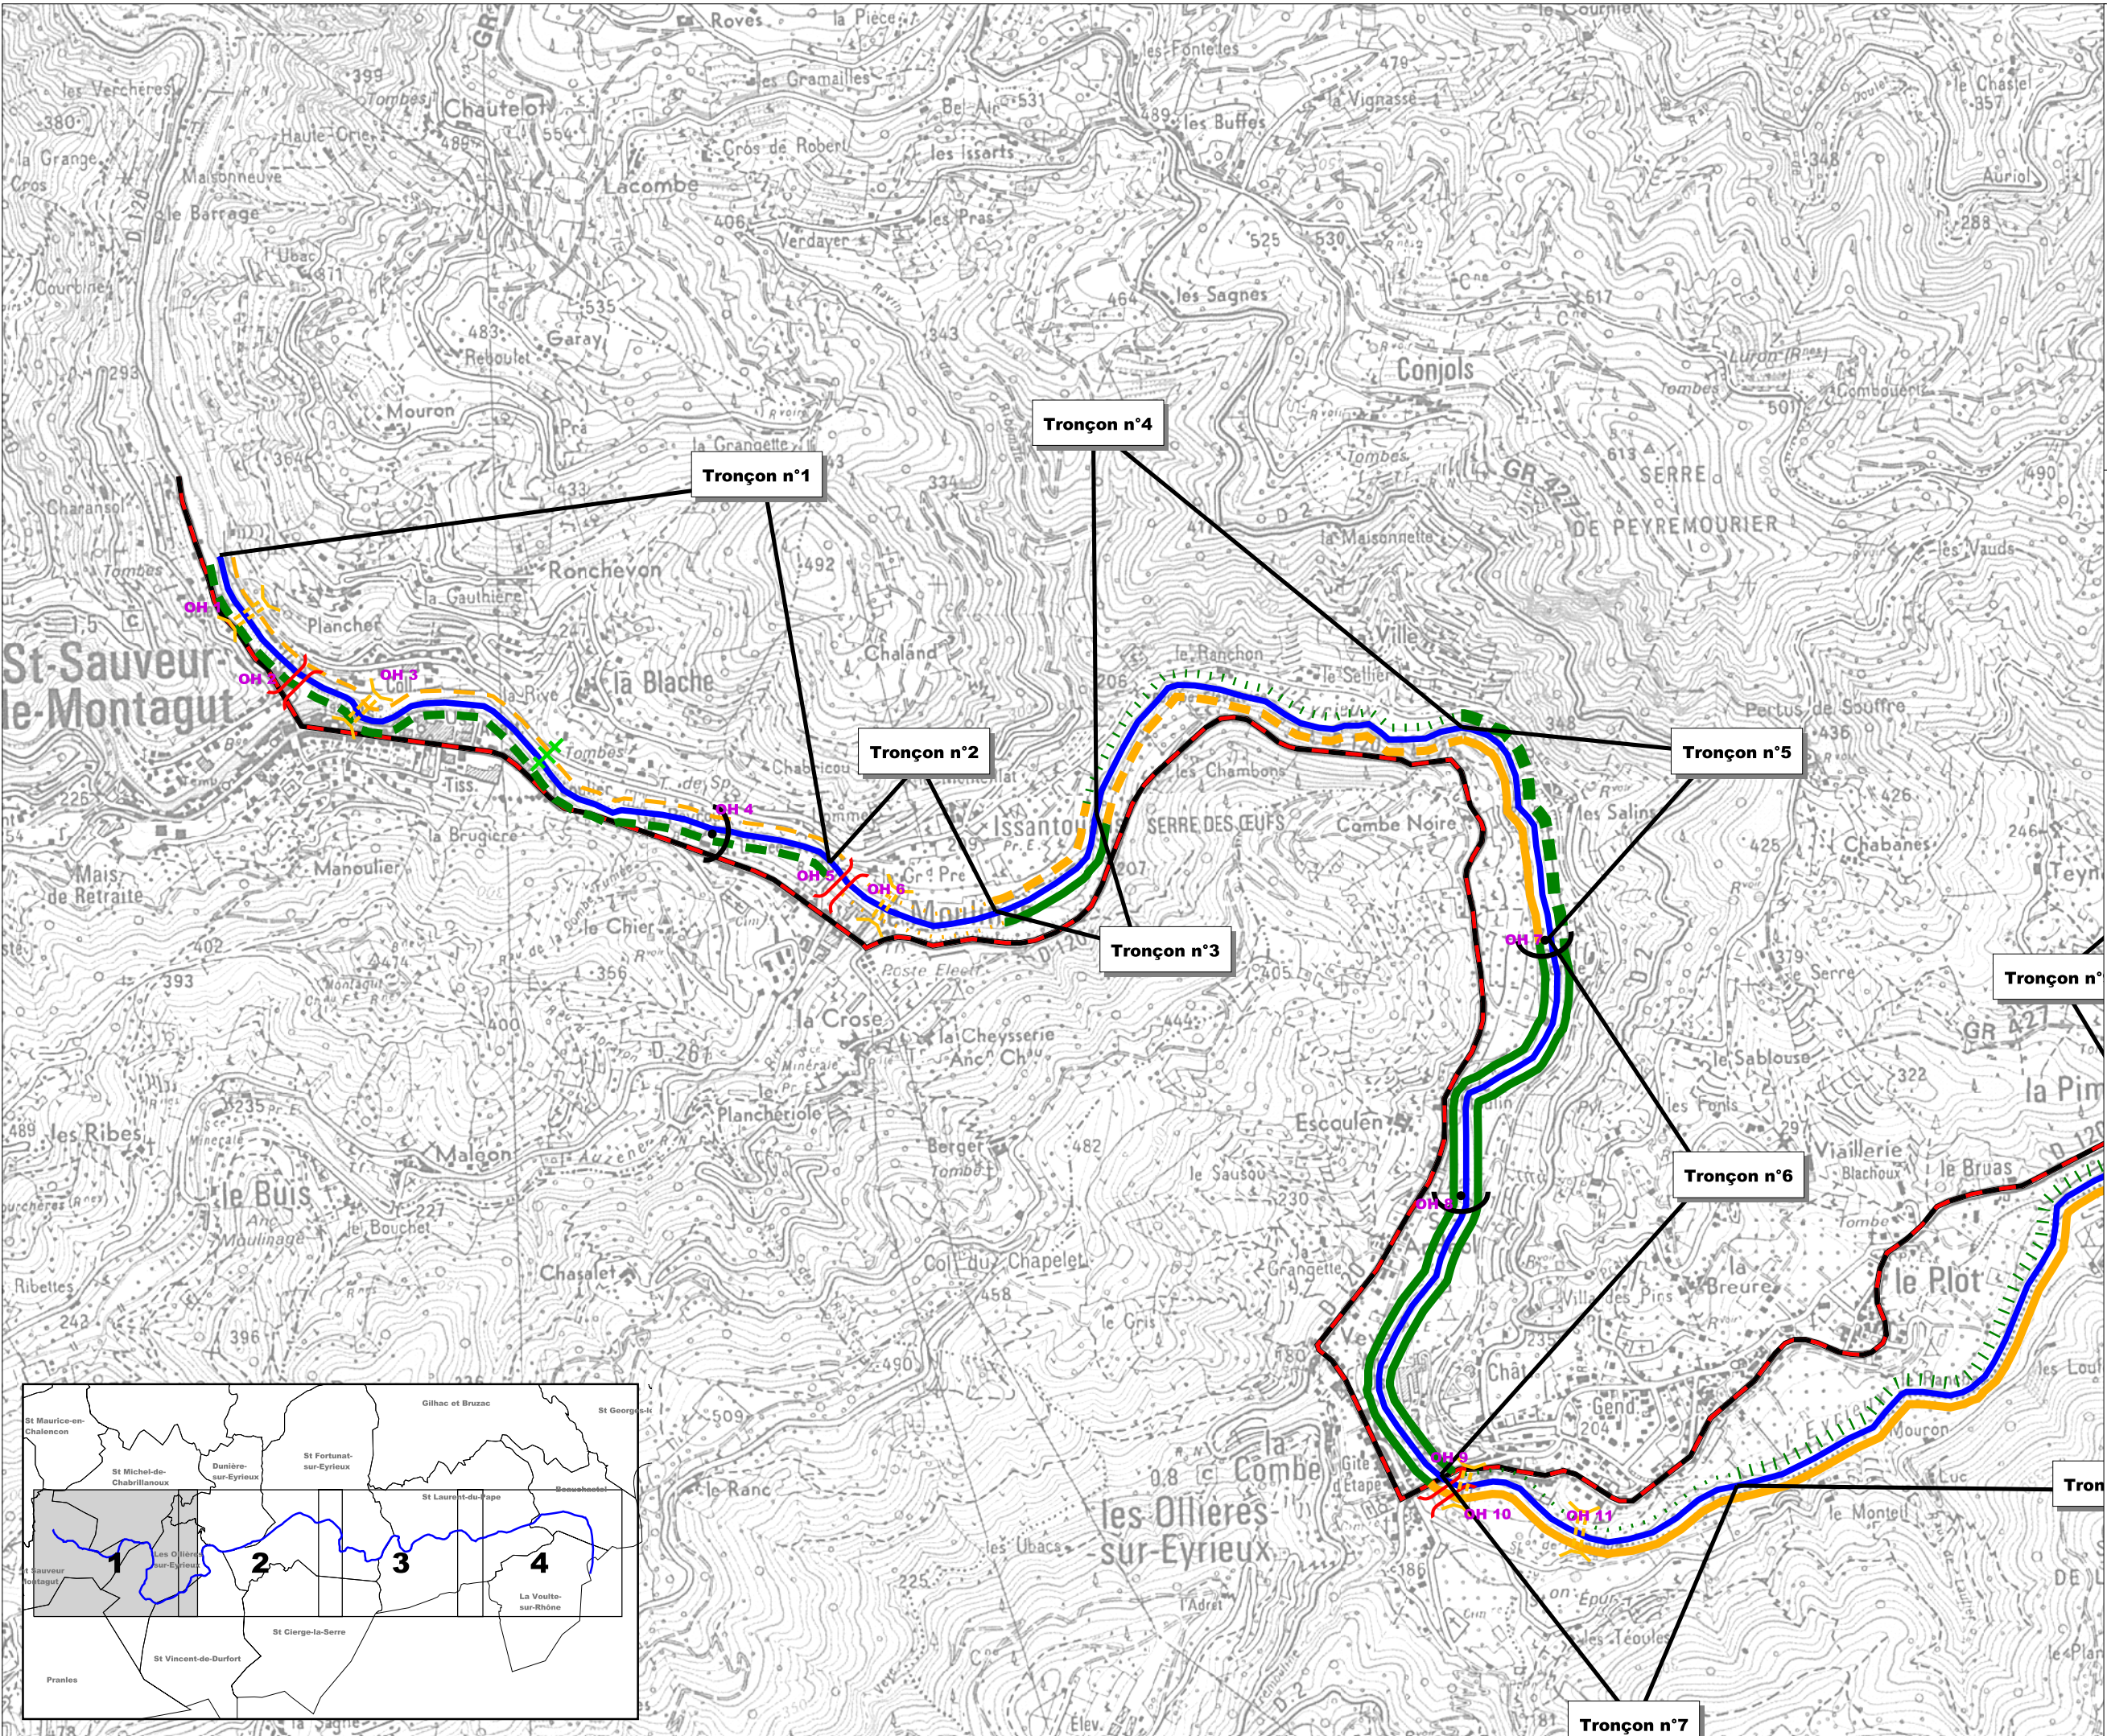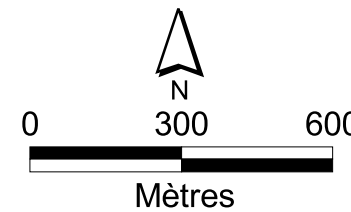



SYNDICAT EYRIEUX - CLAIR

**Plan pluri-annuel d'entretien de
l'Eyrieux aval de Saint-Sauveur
de Montagut à la Voulte-sur-Rhône**

Caractéristiques de
la ripisylve

Planche 2 / 4

LEGENDE

- Etat de la ripisylve**
- Bon état
 - Etat moyen
 - Etat médiocre
 - Couvert végétal absent



- Densité de la ripisylve**
- Couvert clairsemé
 - Couvert moyen
 - Couvert dense

- Epaisseur de la ripisylve**
- 1 - 5 m
 - 6 - 10 m
 - 11 - 30 m
 - > 30 m

- Ouvrages**
- OH 1 Barrage et numéro d'ouvrage
 - OH 2 Pont et numéro d'ouvrage
 - OH 3 Seuil et numéro d'ouvrage
 - ++ Passerelle

- Dommages en cas d'obstruction**
- Dommages faibles
 - Dommages moyens
 - Dommages forts
 - Ouvrage détruit

Route RD 120

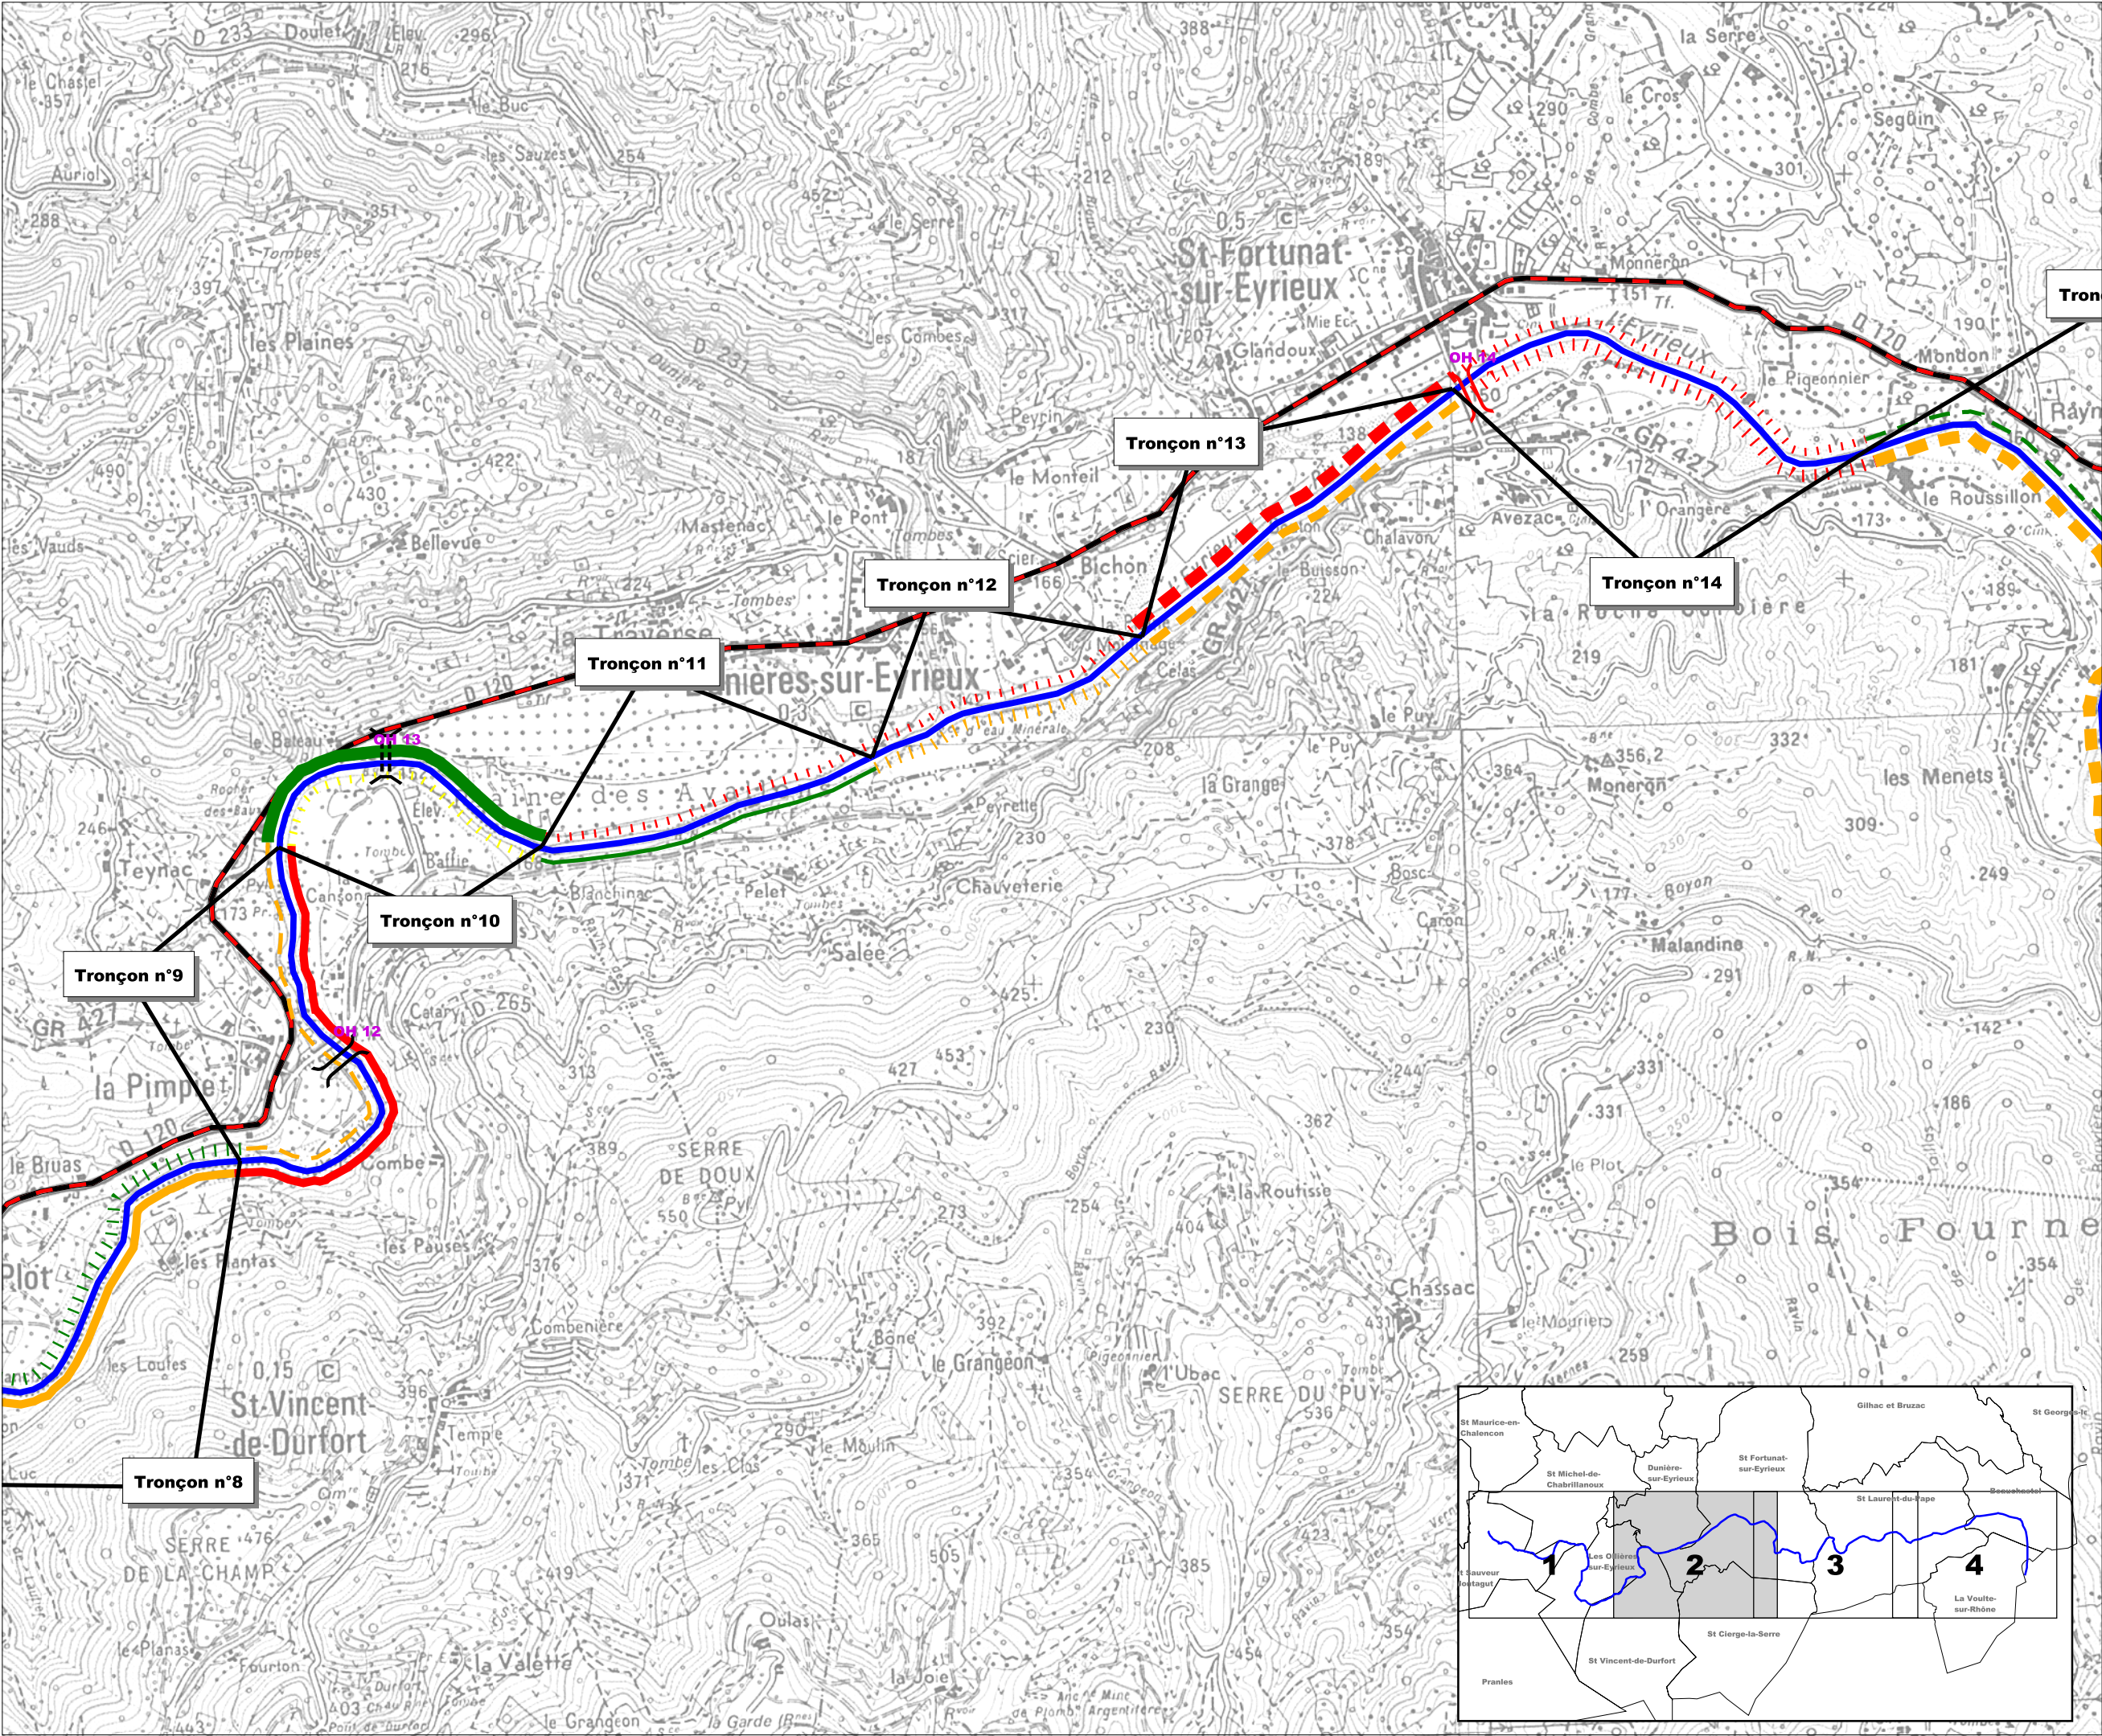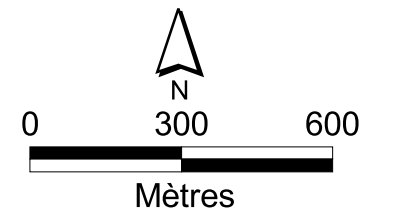



SYNDICAT EYRIEUX - CLAIR

**Plan pluri-annuel d'entretien de
l'Eyrieux aval de Saint-Sauveur
de Montagut à la Voulte-sur-Rhône**

Caractéristiques de
la ripisylve

Planche 3 / 4

LEGENDE

Etat de la ripisylve

- Bon état
- Etat moyen
- Etat médiocre
- Couvert végétal absent

Densité de la ripisylve

- Couvert clairsemé
- Couvert moyen
- Couvert dense

Epaisseur de la ripisylve

- 1 - 5 m
- 6 - 10 m
- 11 - 30 m
- > 30 m



Ouvrages

- OH 1 Barrage et numéro d'ouvrage
- OH 2 Pont et numéro d'ouvrage
- OH 3 Seuil et numéro d'ouvrage
- ++ Passerelle

Dommages en cas d'obstruction

- Dommages faibles
- Dommages moyens
- Dommages forts
- Ouvrage détruit

Route RD 120

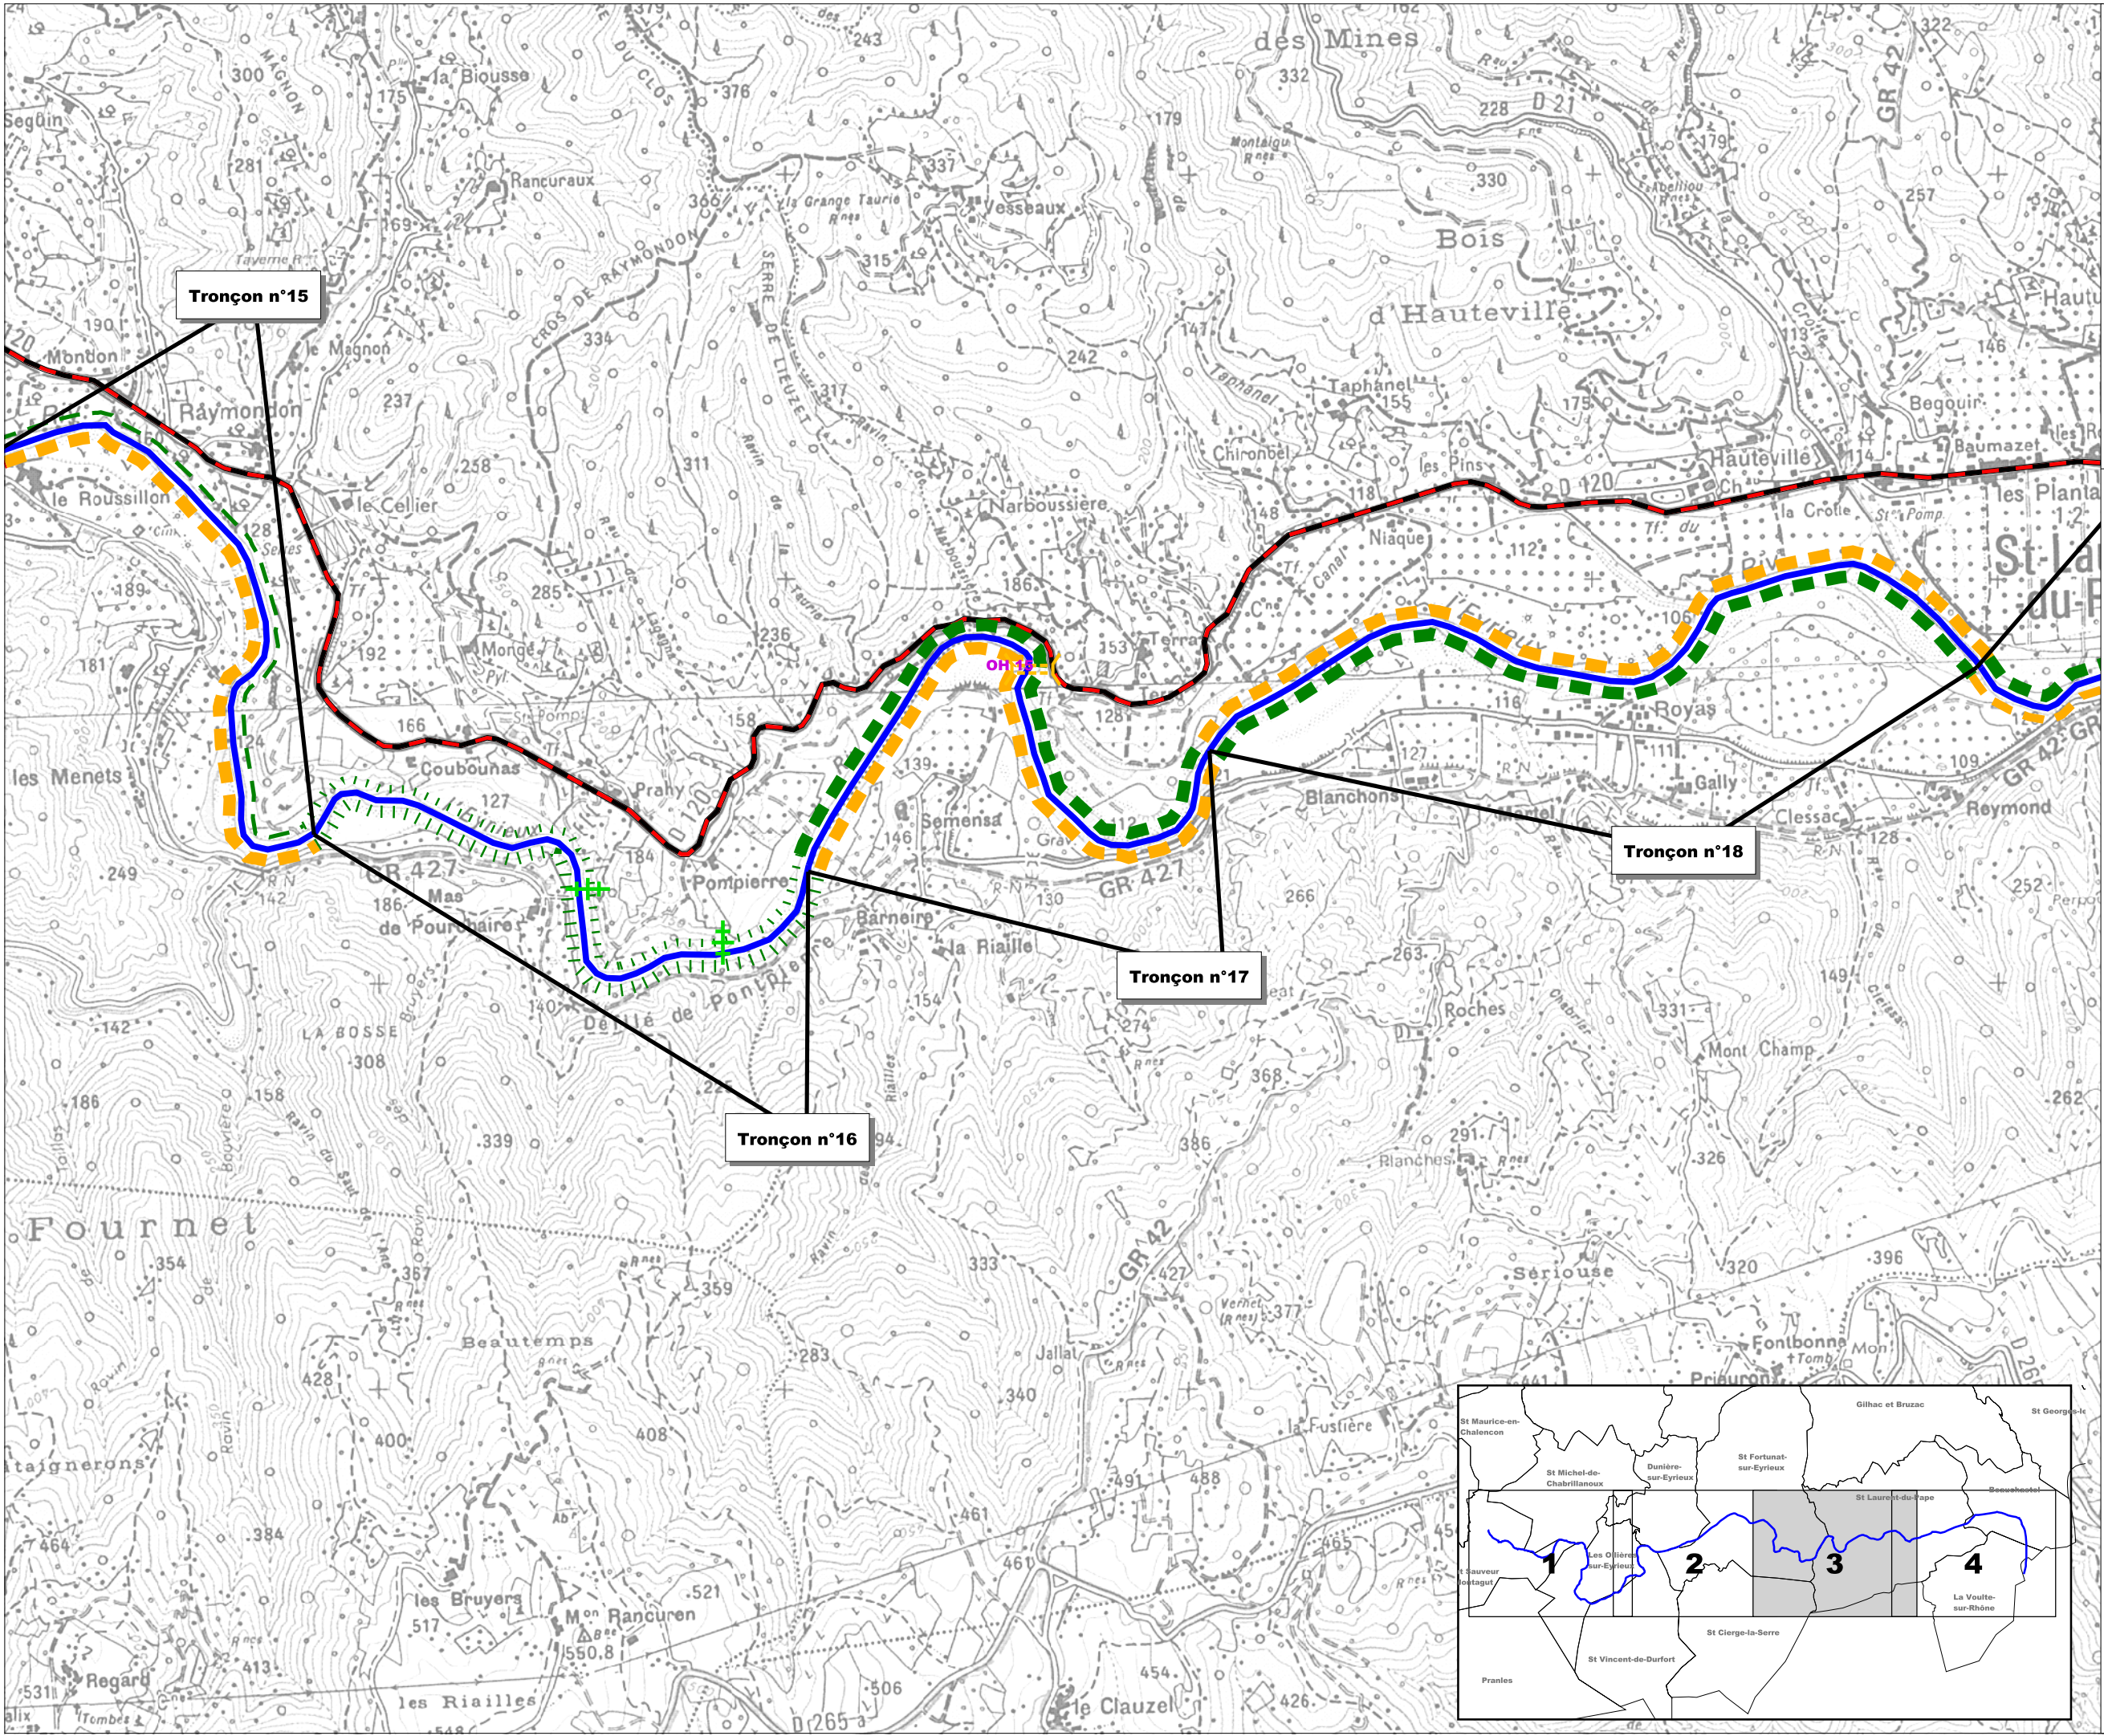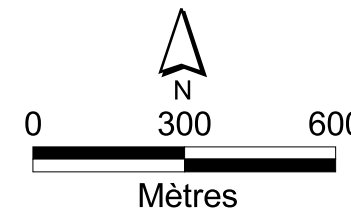

SYNDICAT EYRIEUX - CLAIR

Plan pluri-annuel d'entretien de l'Eyrieux aval de Saint-Sauveur de Montagut à la Voulte-sur-Rhône

Caractéristiques de la ripisylve

Planche 4 / 4

LEGENDE

Etat de la ripisylve

- Bon état
- Etat moyen
- Etat médiocre
- Couvert végétal absent

Densité de la ripisylve

- Couvert clairsemé
 - - - Couvert moyen
 — Couvert dense

Epaisseur de la ripisylve


- 1 - 5 m
 6 - 10 m
 11 - 30 m
 > 30 m

Ouvrages

- | | | |
|-------------|--|-----------------------------|
| OH 1 | | Barrage et numéro d'ouvrage |
| OH 2 | | Pont et numéro d'ouvrage |
| OH 3 | | Seuil et numéro d'ouvrage |
| | | Passerelle |

Dommmages en cas d'obstruction

-  Dommages faibles
-  Dommages moyens
-  Dommages forts
-  Ouvrage détruit

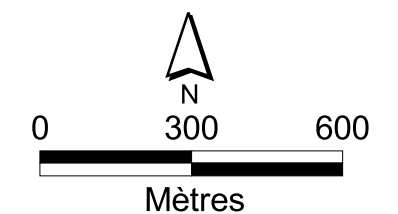 Route RD 120

BCEOM
SOCIÉTÉ FRANÇAISE D'INGÉNÉRIE

Juin 2005
arc50070w - eyrieux.apr - FZ



SYNDICAT EYRIEUX - CLAIR



**Plan pluri-annuel d'entretien de
l'Eyrieux aval de Saint-Sauveur
de Montagut à la Voulte-sur-Rhône**

Occupation
du sol

Planche 1 / 2

LEGENDE

- Forêt
- Prairie
- Culture
- Secteur de gorges
- Zone urbanisée

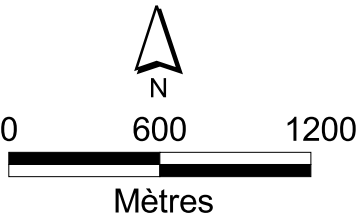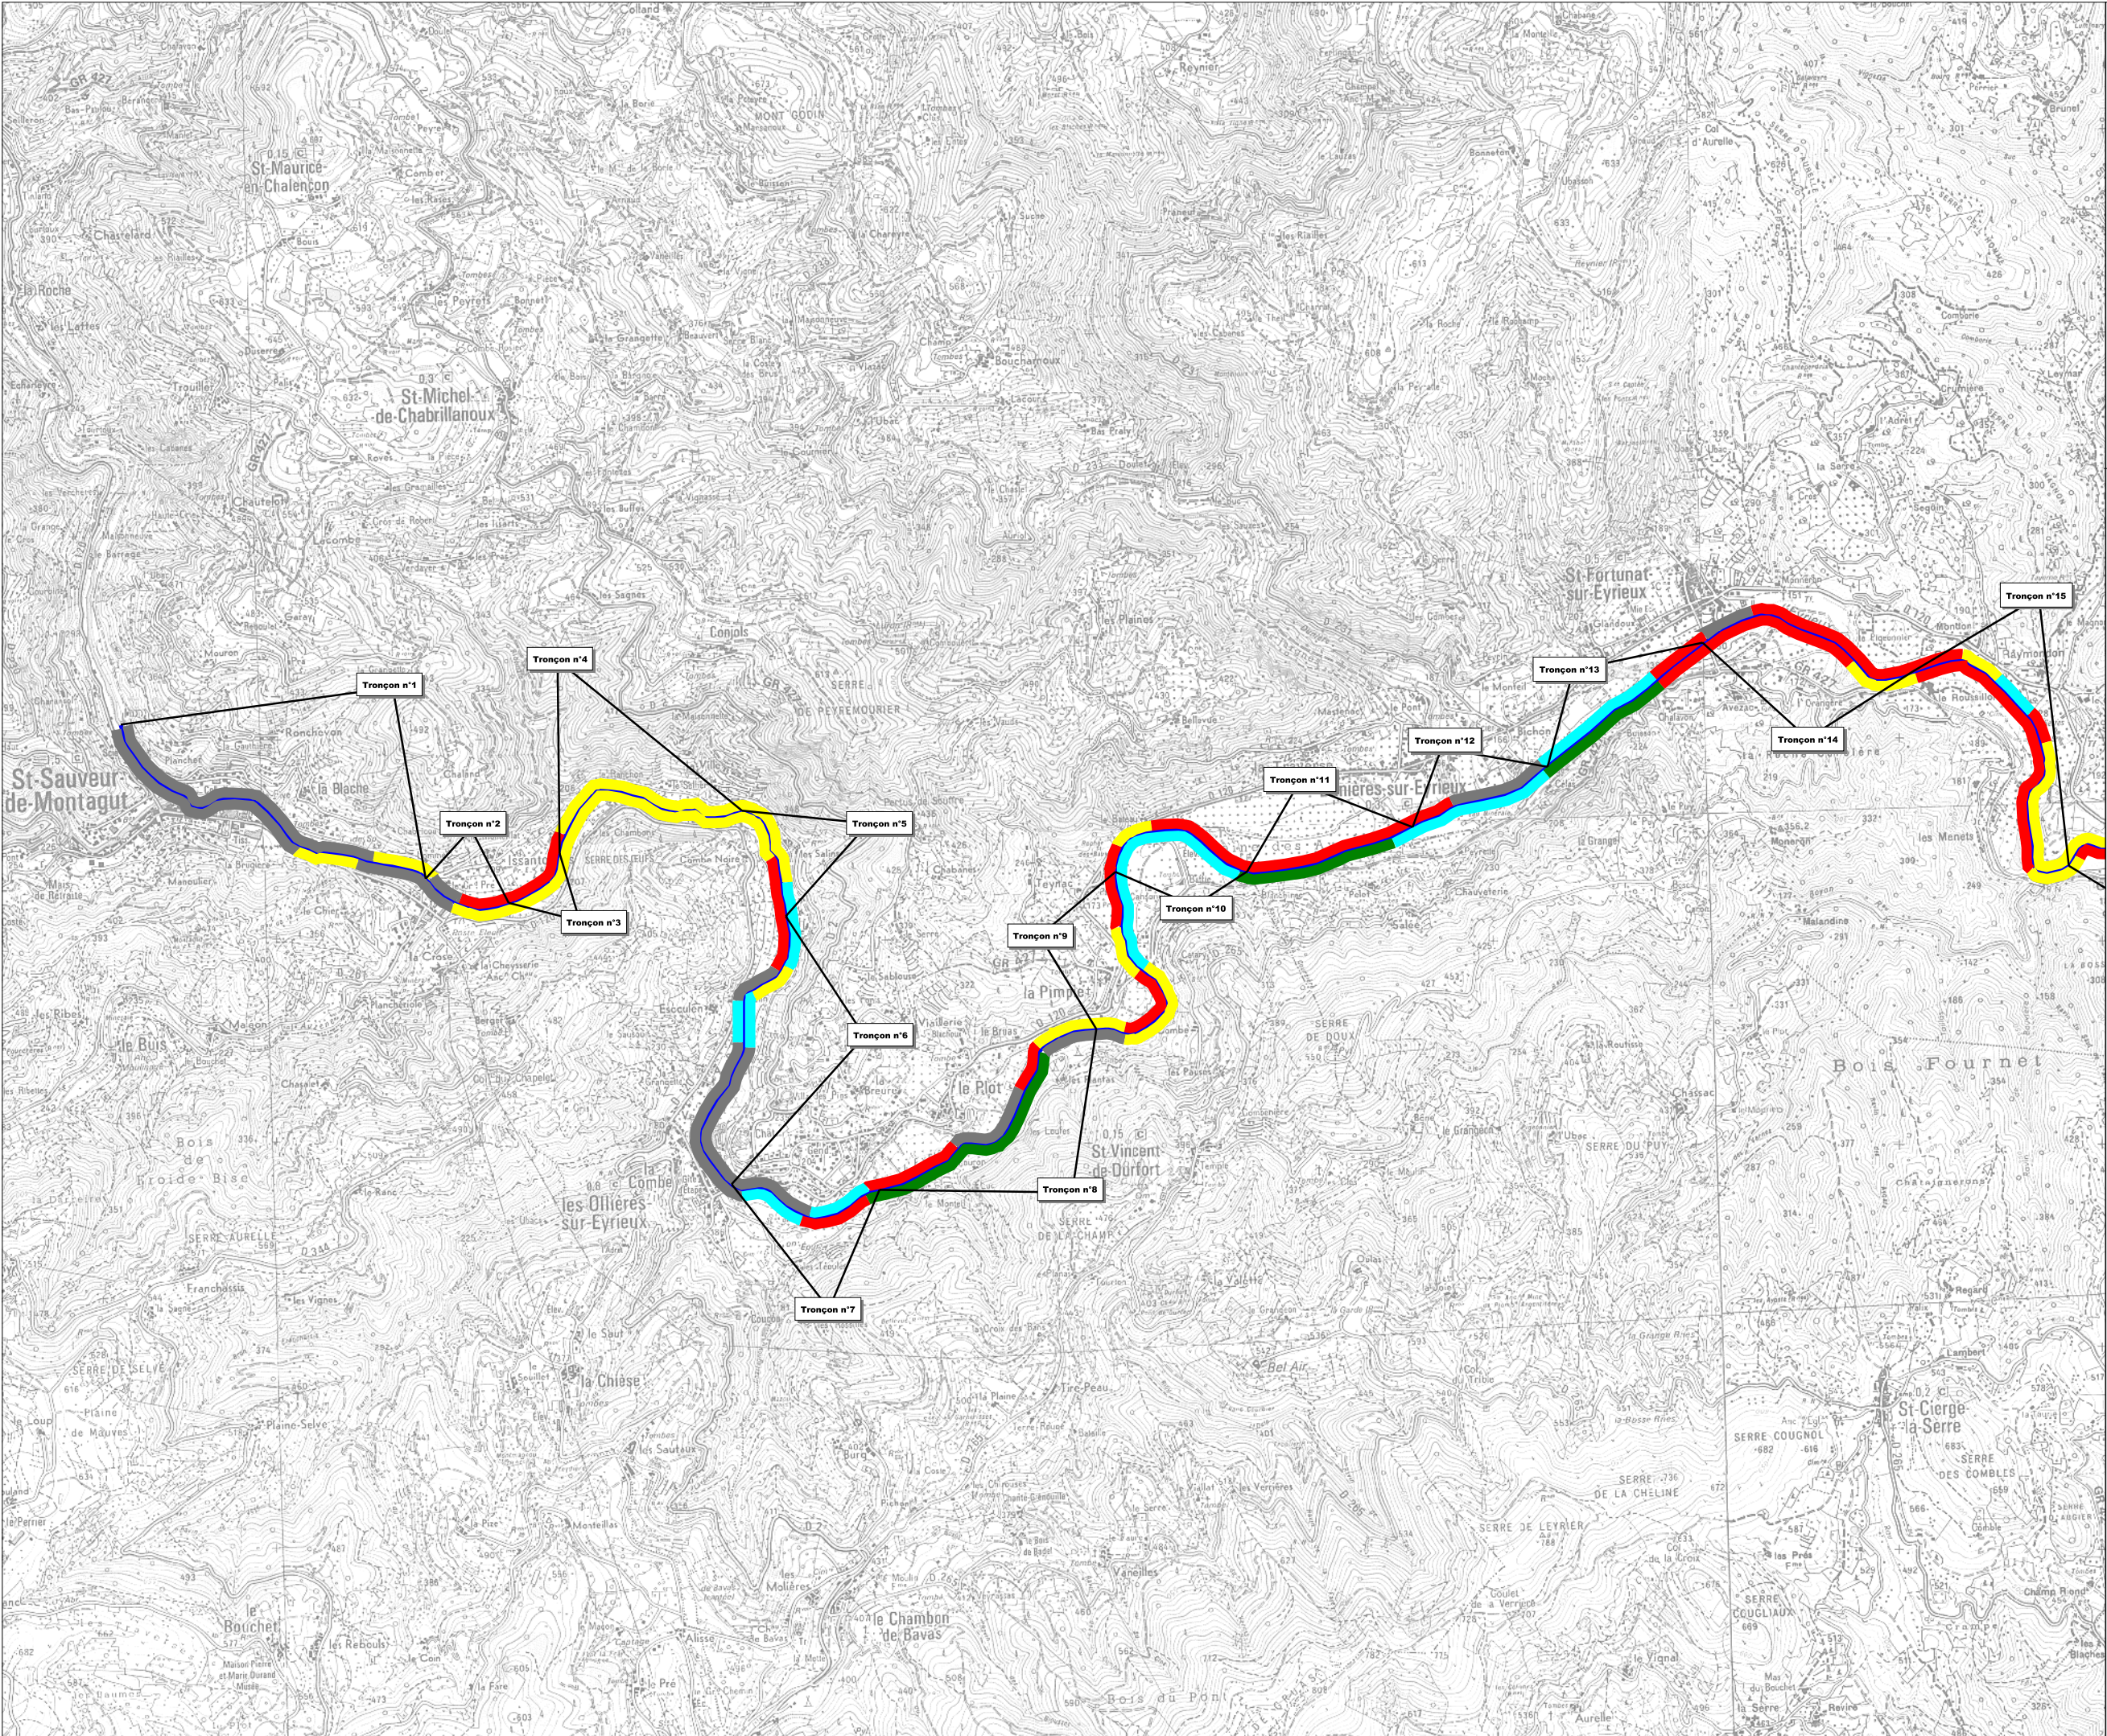



SYNDICAT EYRIEUX - CLAIR



**Plan pluri-annuel d'entretien de
l'Eyrieux aval de Saint-Sauveur
de Montagut à la Voulte-sur-Rhône**

Occupation
du sol

Planche 2 / 2

LEGENDE

- Forêt
- Prairie
- Culture
- Secteur de gorges
- Zone urbanisée

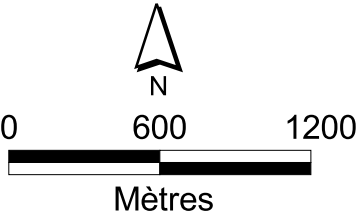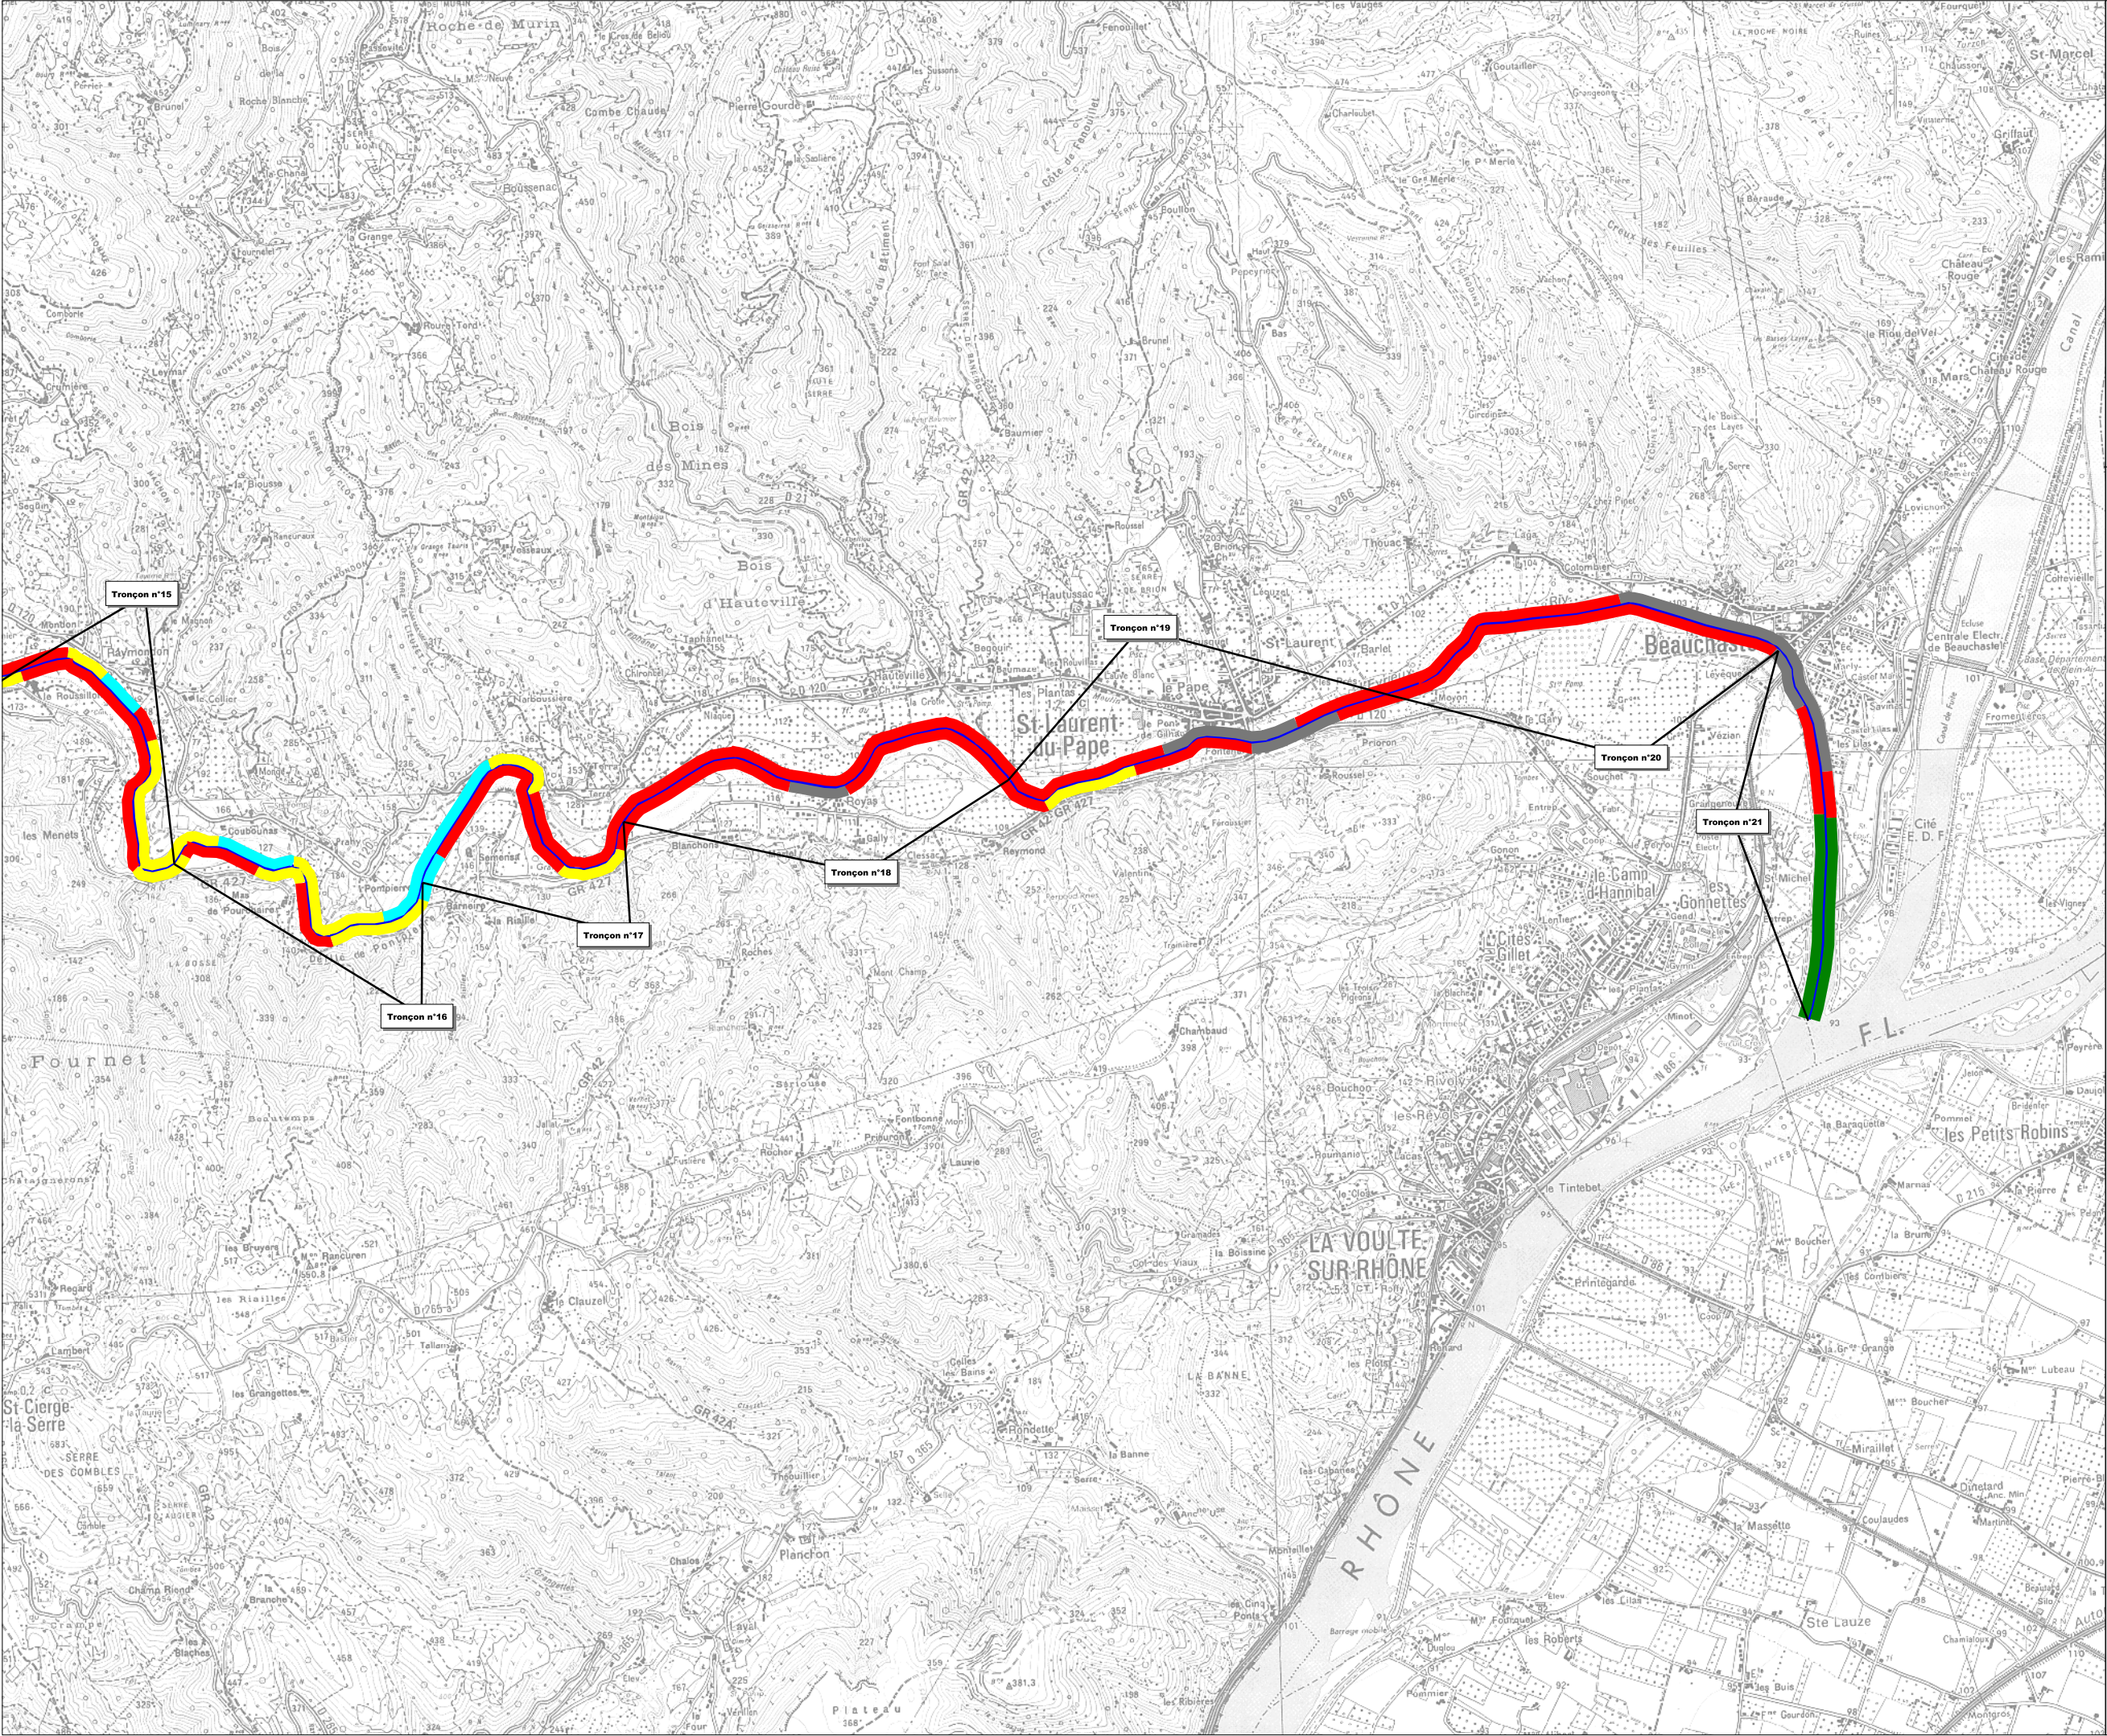






SYNDICAT EYRIEUX - CLAIR

**Plan pluri-annuel d'entretien de
l'Eyrieux aval de Saint-Sauveur
de Montagut à la Voulte-sur-Rhône**

Les désordres
morphodynamiques
Planche 1 / 4

LEGENDE

-  Erosion
-  Ouvrage de protection détruit
-  Atterrissement
-  26 Numéro du désordre
-  Site potentiel pour la création
de bras et de réouverture
des îlons
-  Site n°1 Numéro du site

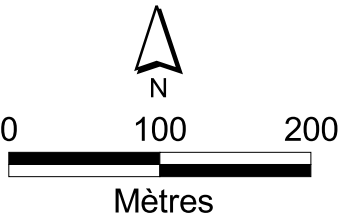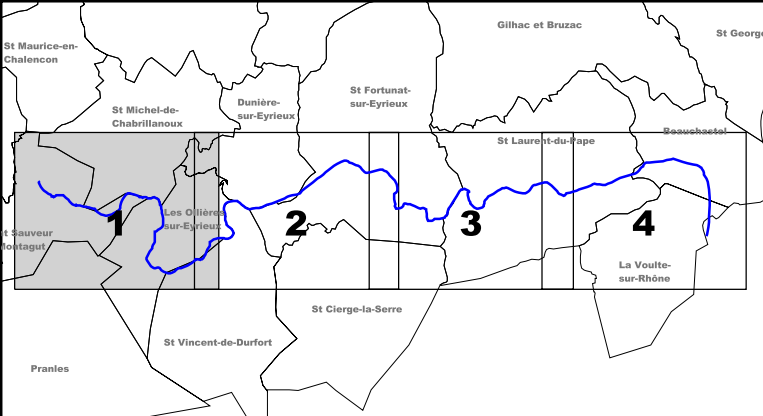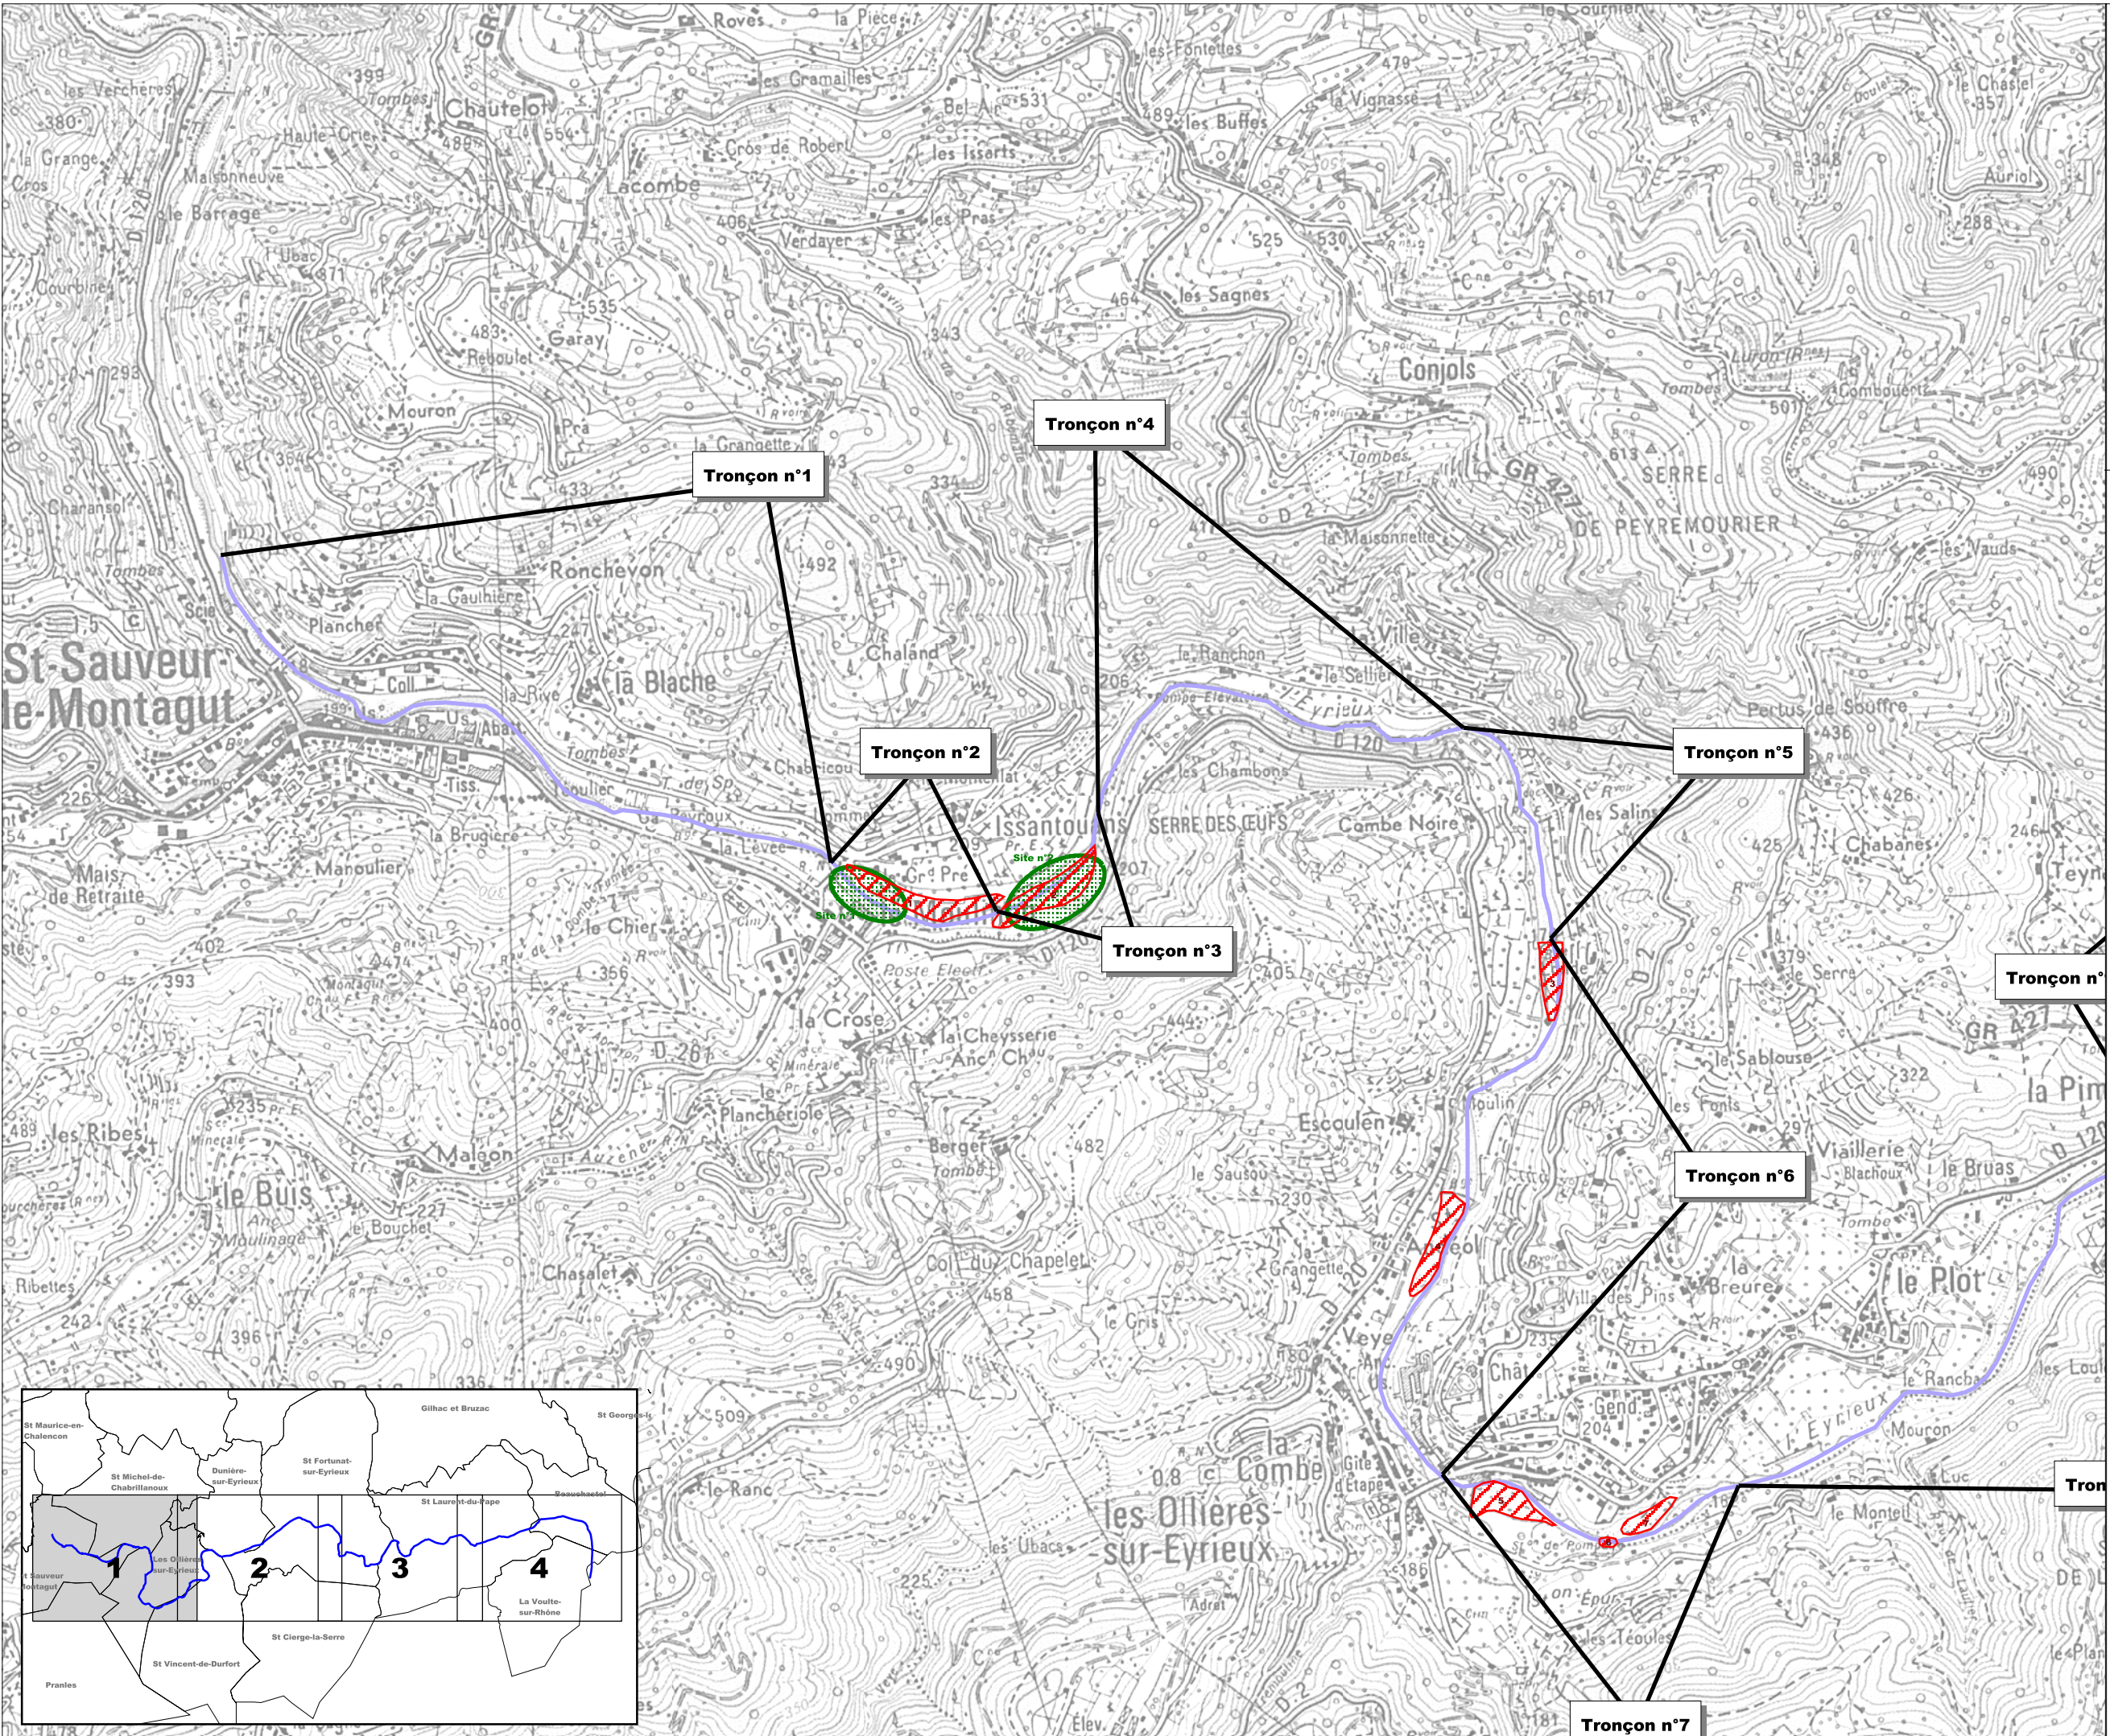





SYNDICAT EYRIEUX - CLAIR

**Plan pluri-annuel d'entretien de
l'Eyrieux aval de Saint-Sauveur
de Montagut à la Voulte-sur-Rhône**

Les désordres
morphodynamiques
Planche 2 / 4

LEGENDE

-  Erosion
-  Ouvrage de protection détruit
-  Atterrissement
-  26 Numéro du désordre
-  Site potentiel pour la création
de bras et de réouverture
des îlons
-  Site n°1 Numéro du site

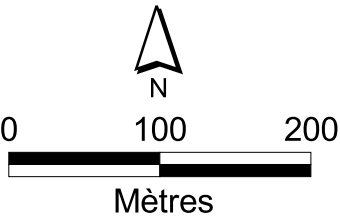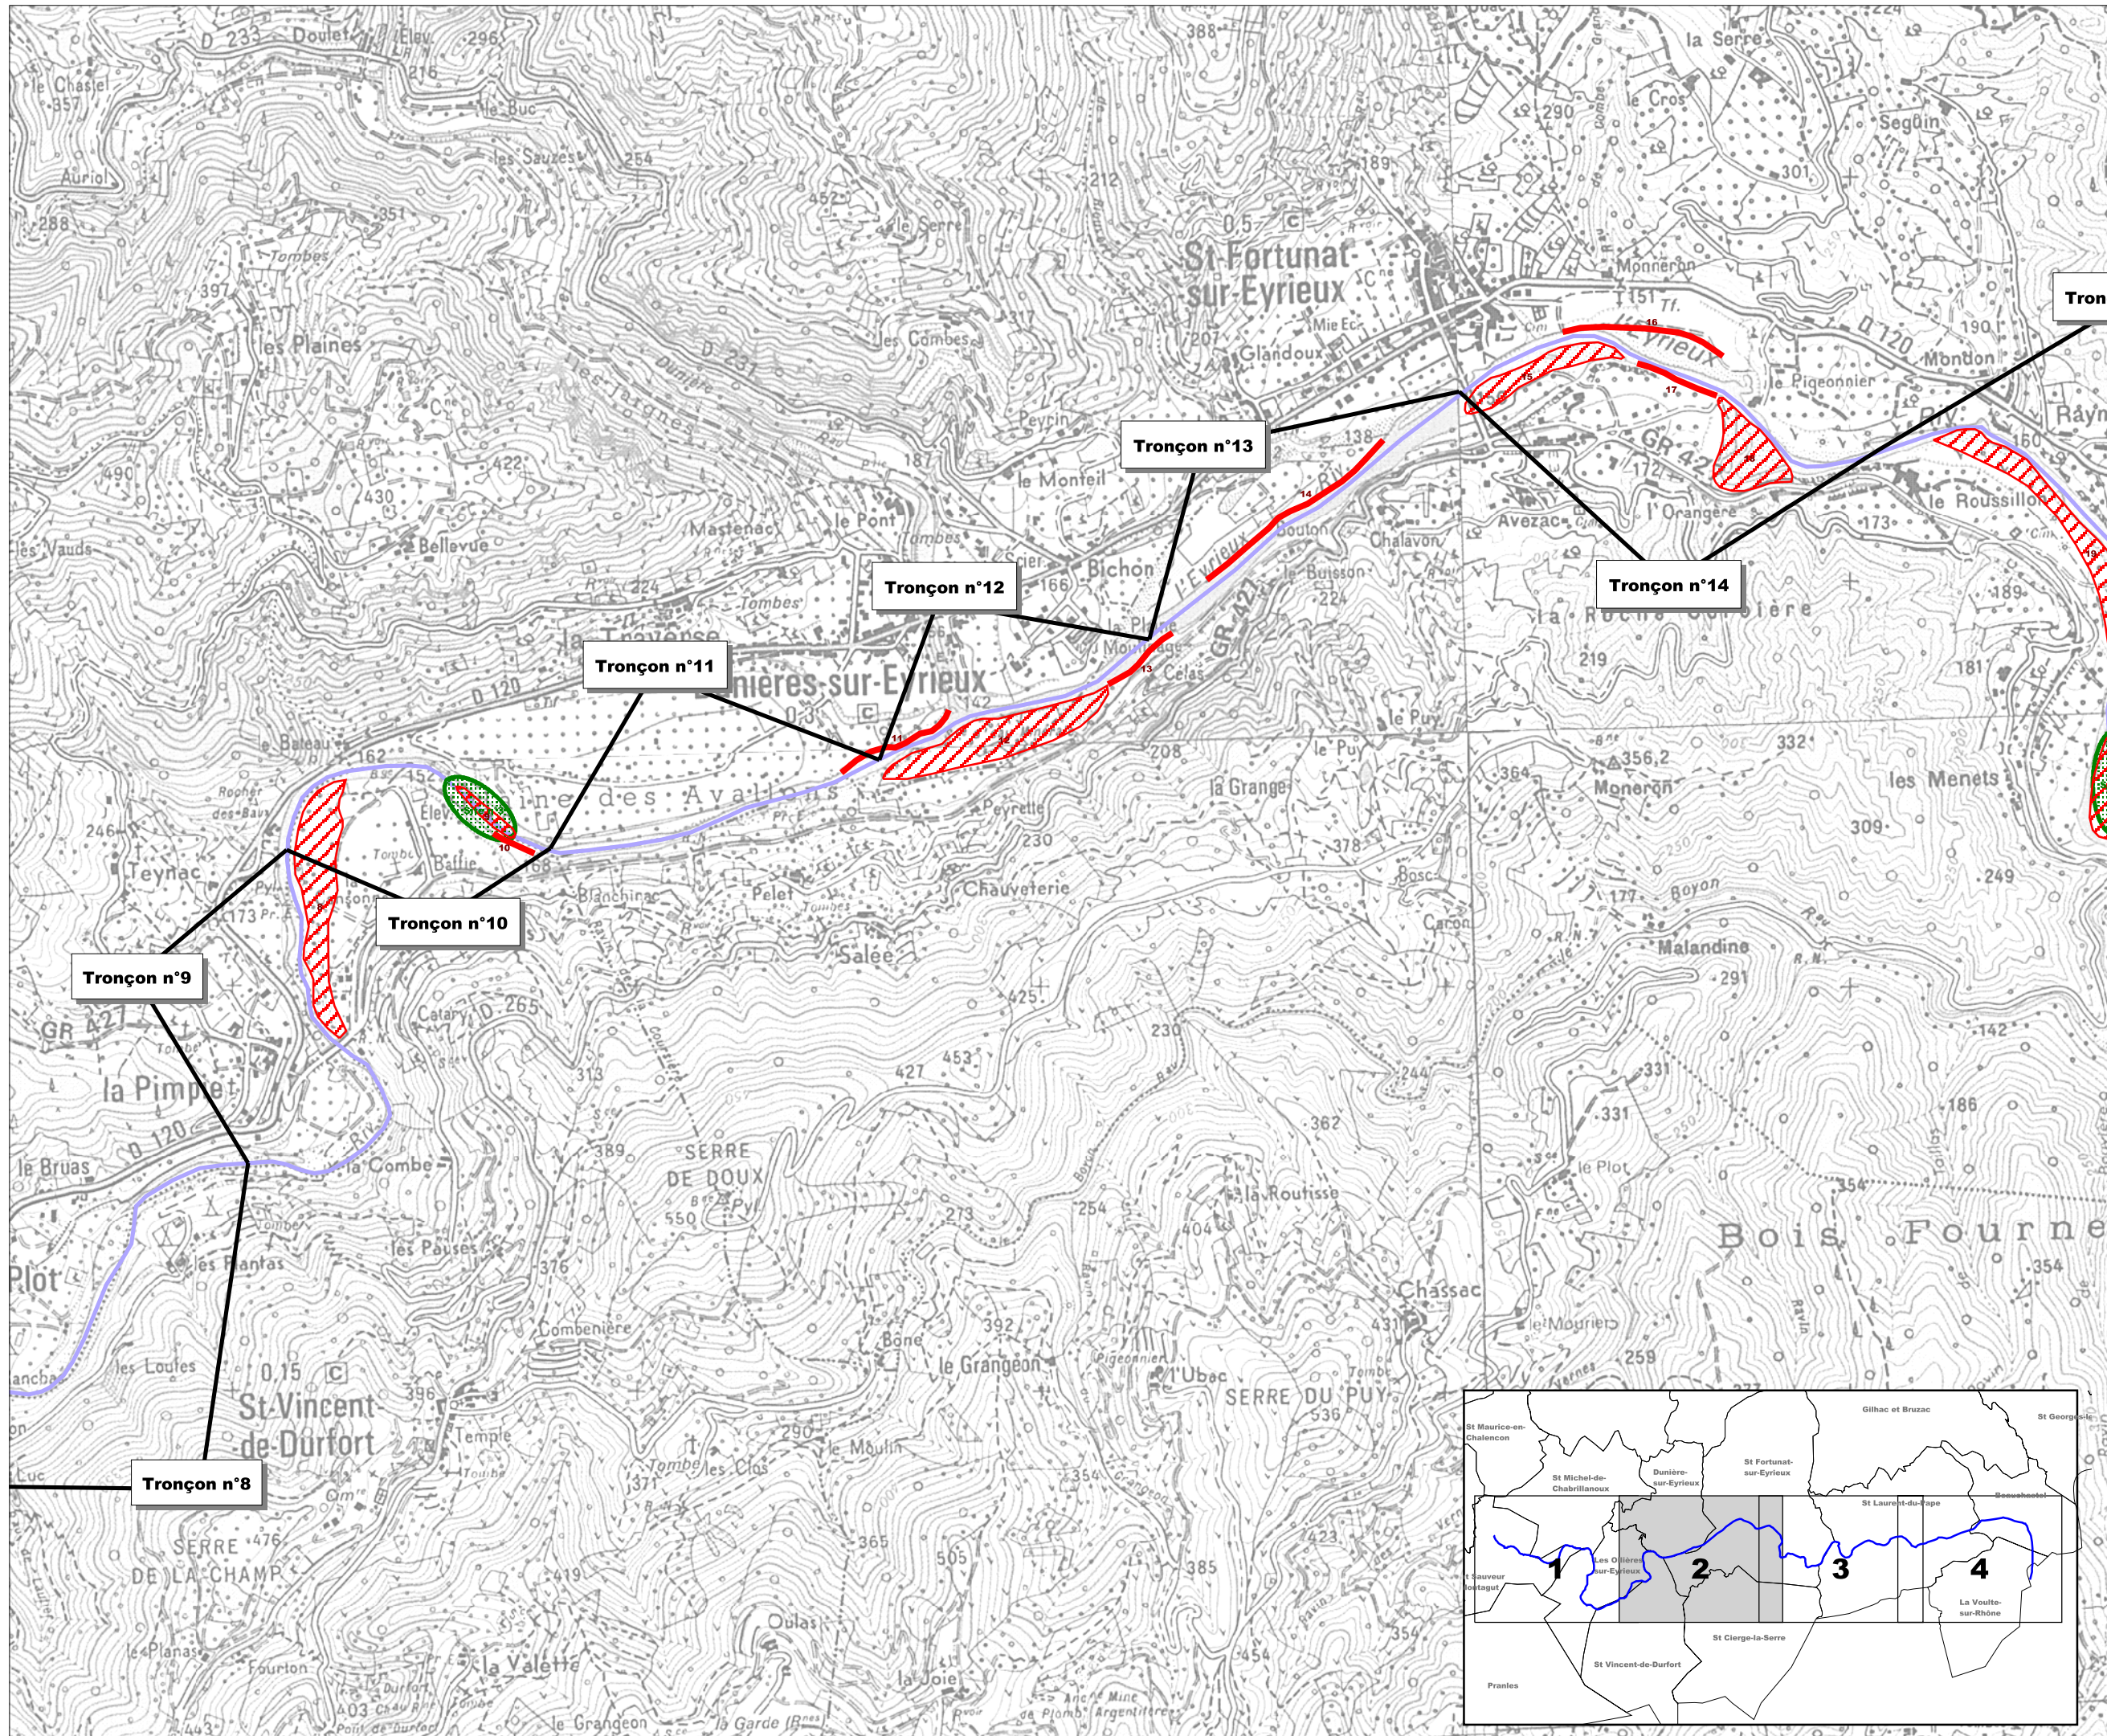





SYNDICAT EYRIEUX - CLAIR

**Plan pluri-annuel d'entretien de
l'Eyrieux aval de Saint-Sauveur
de Montagut à la Voulte-sur-Rhône**

Les désordres
morphodynamiques
Planche 3 / 4

LEGENDE

-  Erosion
-  Ouvrage de protection détruit
-  Atterrissement
-  Numéro du désordre
-  Site potentiel pour la création
de bras et de réouverture
des îlons
-  Site n°1 Numéro du site

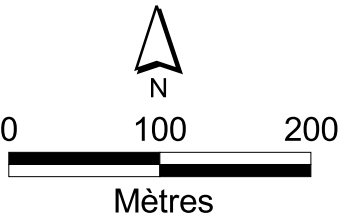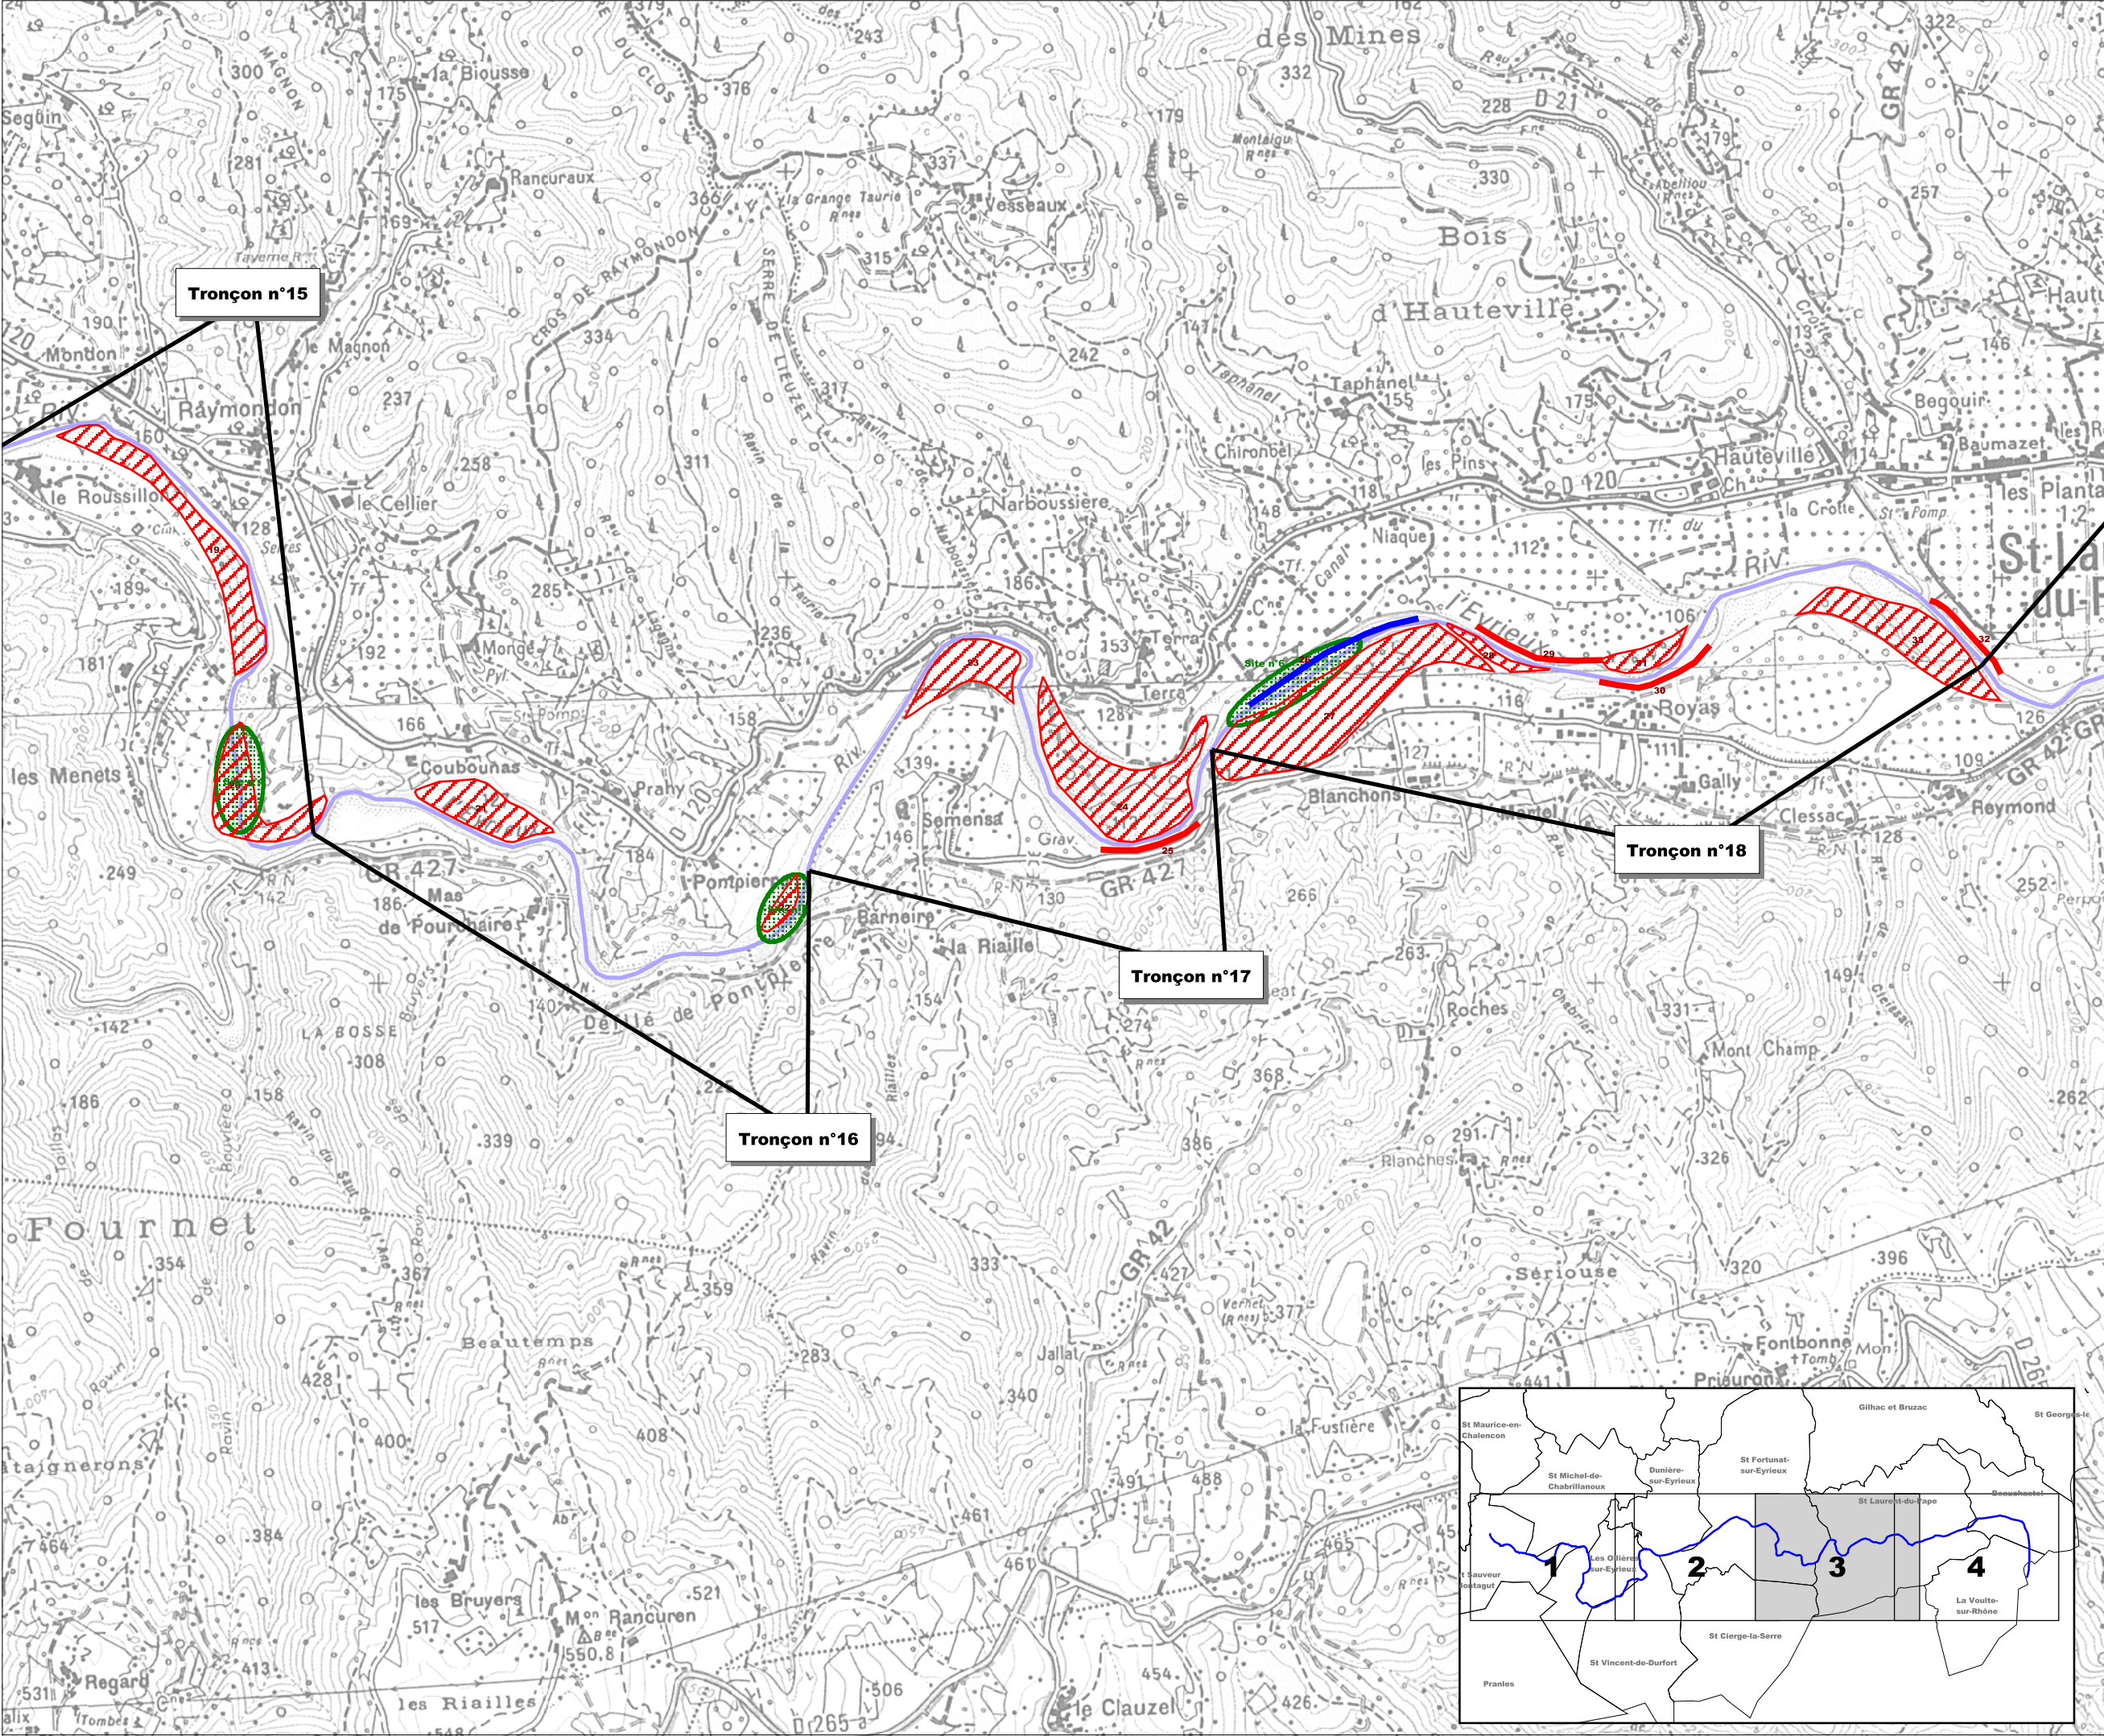



SYNDICAT EYRIEUX - CLAIR

**Plan pluri-annuel d'entretien de
l'Eyrieux aval de Saint-Sauveur
de Montagut à la Voulte-sur-Rhône**

Les désordres
morphodynamiques
Planche 4 / 4

LEGENDE

-  Erosion
-  Ouvrage de protection détruit
-  Atterrissement
-  26 Numéro du désordre
-  Site potentiel pour la création
de bras et de réouverture
des îlons
-  Site n°1 Numéro du site

