


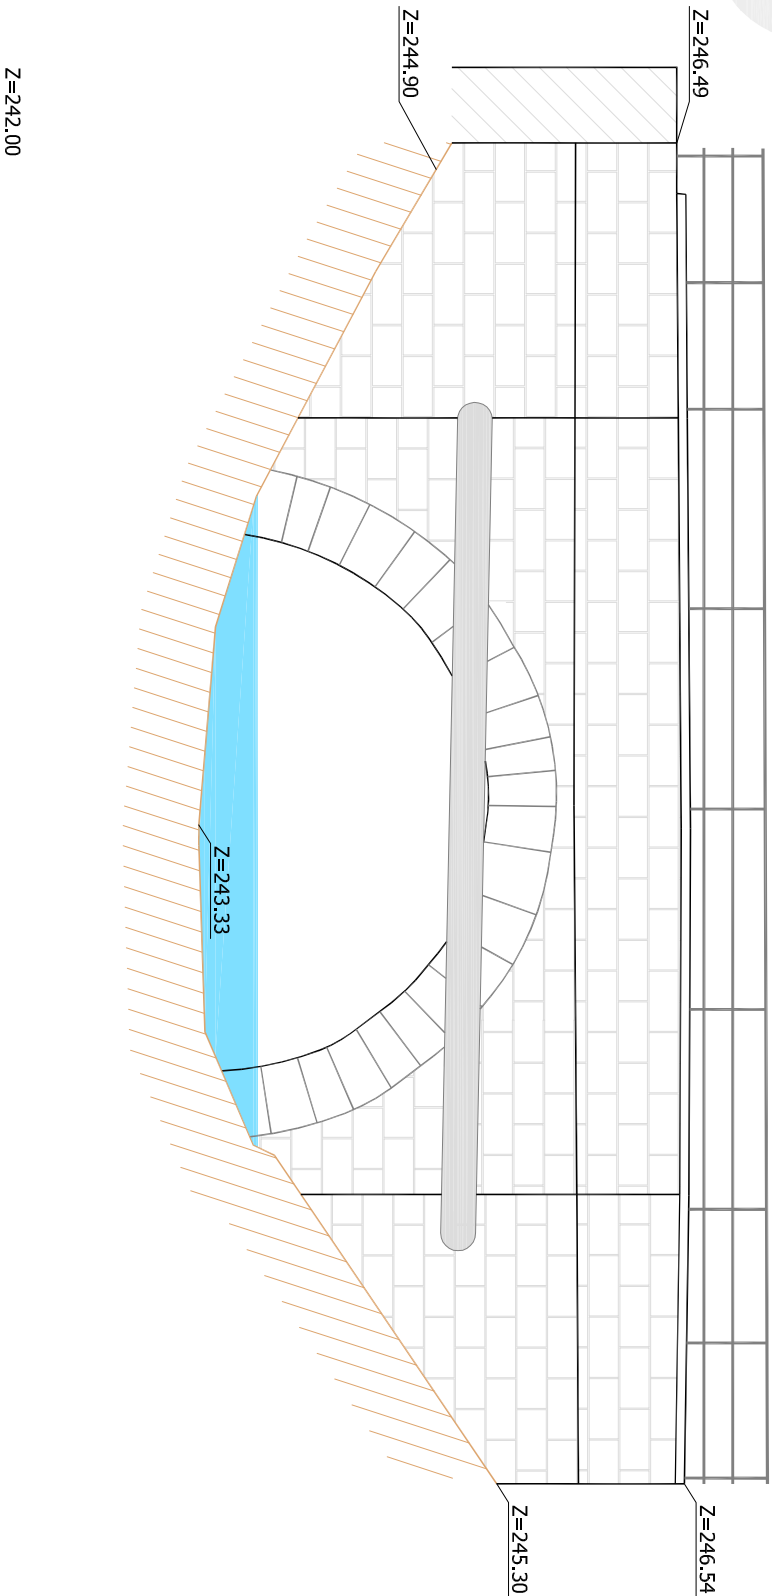

**COMMUNE DE EVANS**  
**Section AB - Liéudit : "Le Grand Verger"**  
Echelle : 1/50

# Coupe pont amont face amont



Affaire n° : 14269  
Date : mai 2022  
Responsable : Jean-luc LARTOT  
Agence : SAINT-VIT  
www.abcd-experts.fr | bonjour@abcd-experts.fr | 03 81 87 70 76