


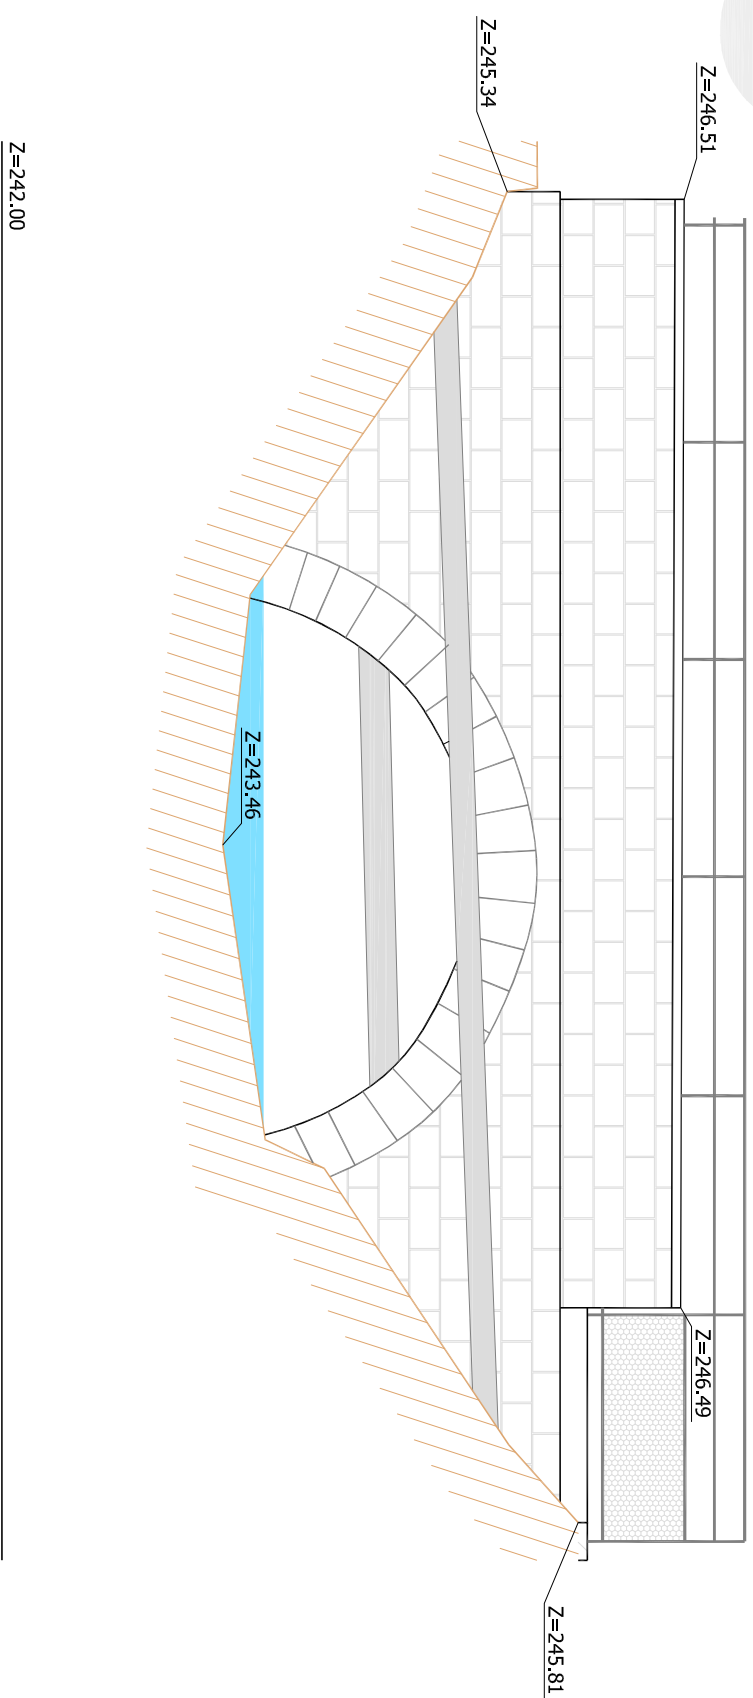

COMMUNE DE EVANS
Section AB - Liéudit : "Le Grand Verger"
Echelle : 1/50

Coupe pont amont face aval



Affaire n° : 14269
Date : mai 2022
Responsable : Jean-luc LARTOT
Agence : SAINT-VIT
www.abcd-experts.fr | bonjour@abcd-experts.fr | 03 81 87 70 76