


SECTEUR 3

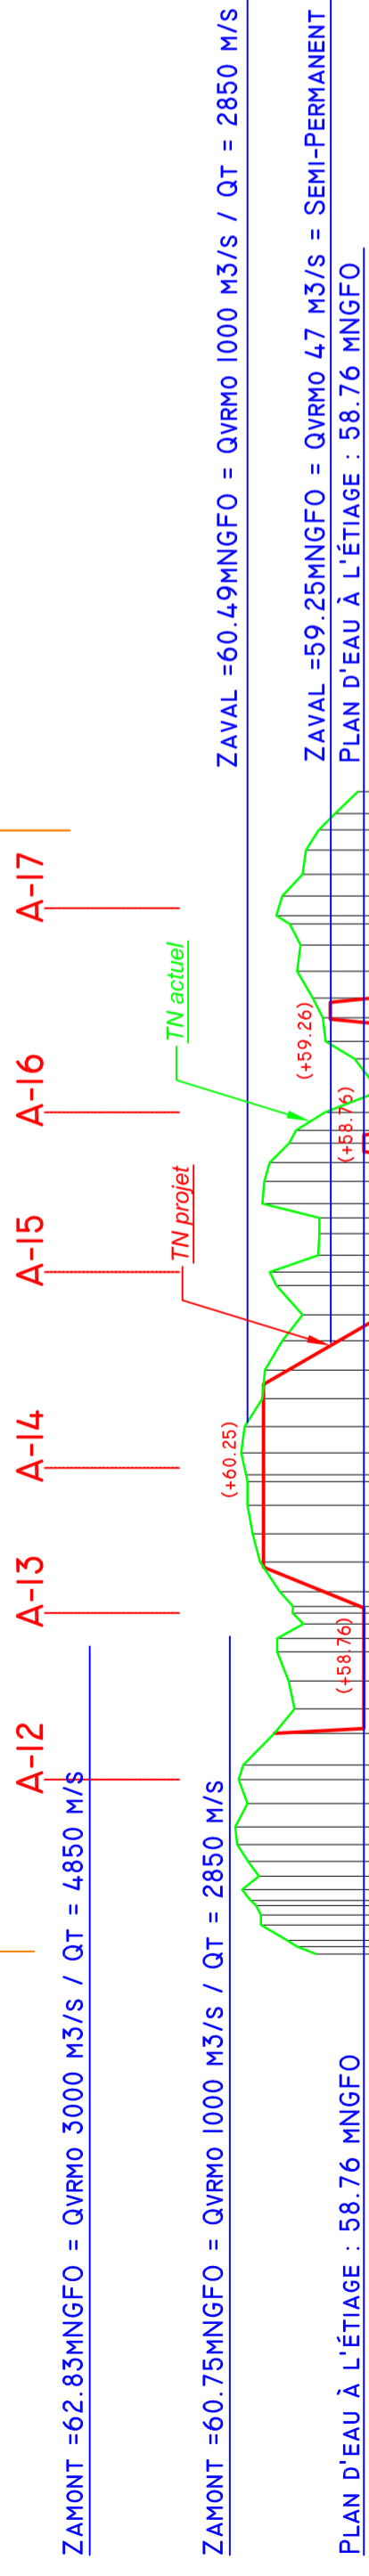

Echelle en X : 1/2000
 Echelle en Y : 1/100

PC : 44.00 m

Altitudes TN	Distances cumulées TN	Distances partielles TN
59.47	0.000	0.000
60.29	8.564	8.564
60.36	14.343	5.779
60.32	23.061	8.718
60.64	32.482	9.421
60.67	37.748	5.266
60.49	44.885	7.137
60.82	51.792	6.907
60.09	65.512	13.720
60.79	72.742	7.230
60.88	81.068	8.326
60.05	89.868	8.800
60.06	98.002	8.134
59.81	103.149	5.147
60.30	116.380	13.232
60.41	124.777	8.400
60.49	133.255	8.478
60.48	140.284	7.028
60.55	148.803	8.519
60.27	164.868	16.065
60.23	173.985	9.117
59.97	182.085	8.100
59.67	189.796	7.711
60.06	198.485	8.689
59.44	207.503	9.018
59.42	213.904	6.401
60.27	222.770	8.866
60.24	229.424	6.654
60.18	234.963	5.539
59.87	240.712	5.749
59.34	249.940	9.228
59.34	255.240	5.300
59.90	265.854	10.614
59.33	270.991	5.137
59.37	278.016	7.025
59.52	283.879	5.863
59.70	291.829	7.950
59.86	305.904	14.074
59.97	314.176	8.272
59.67	320.635	6.458
59.62	327.750	7.115
59.43	333.806	6.056
58.85	345.136	11.330

AMÉNAGEMENT DE MONTELMIMAR

RÉHABILITATION DES LÔNES DU VIEUX RHÔNE DE MONTELMIMAR - PROJET DCE -

LÔNE DE LA ROUSSETTE IMPLANTATION DU PROJET DU SECTEUR 2 AU SECTEUR 5 BRAS SECONDAIRE - PROFIL EN LONG -

DATE	DESSINE	VERIFIE	EMISSION DU DOCUMENT	MODIFICATIONS
05/02/10	Nguyen QH	ALM		



Compagnie Nationale du Rhône

DATE	CODE AFFAIRE	CHAMPS LIBRES	NUMERO CHRONO	INDICE	FOLIO	SUITE
05/02/2010						
ECHELLE : 1/2000 et 1/100			I 00383PL000044			