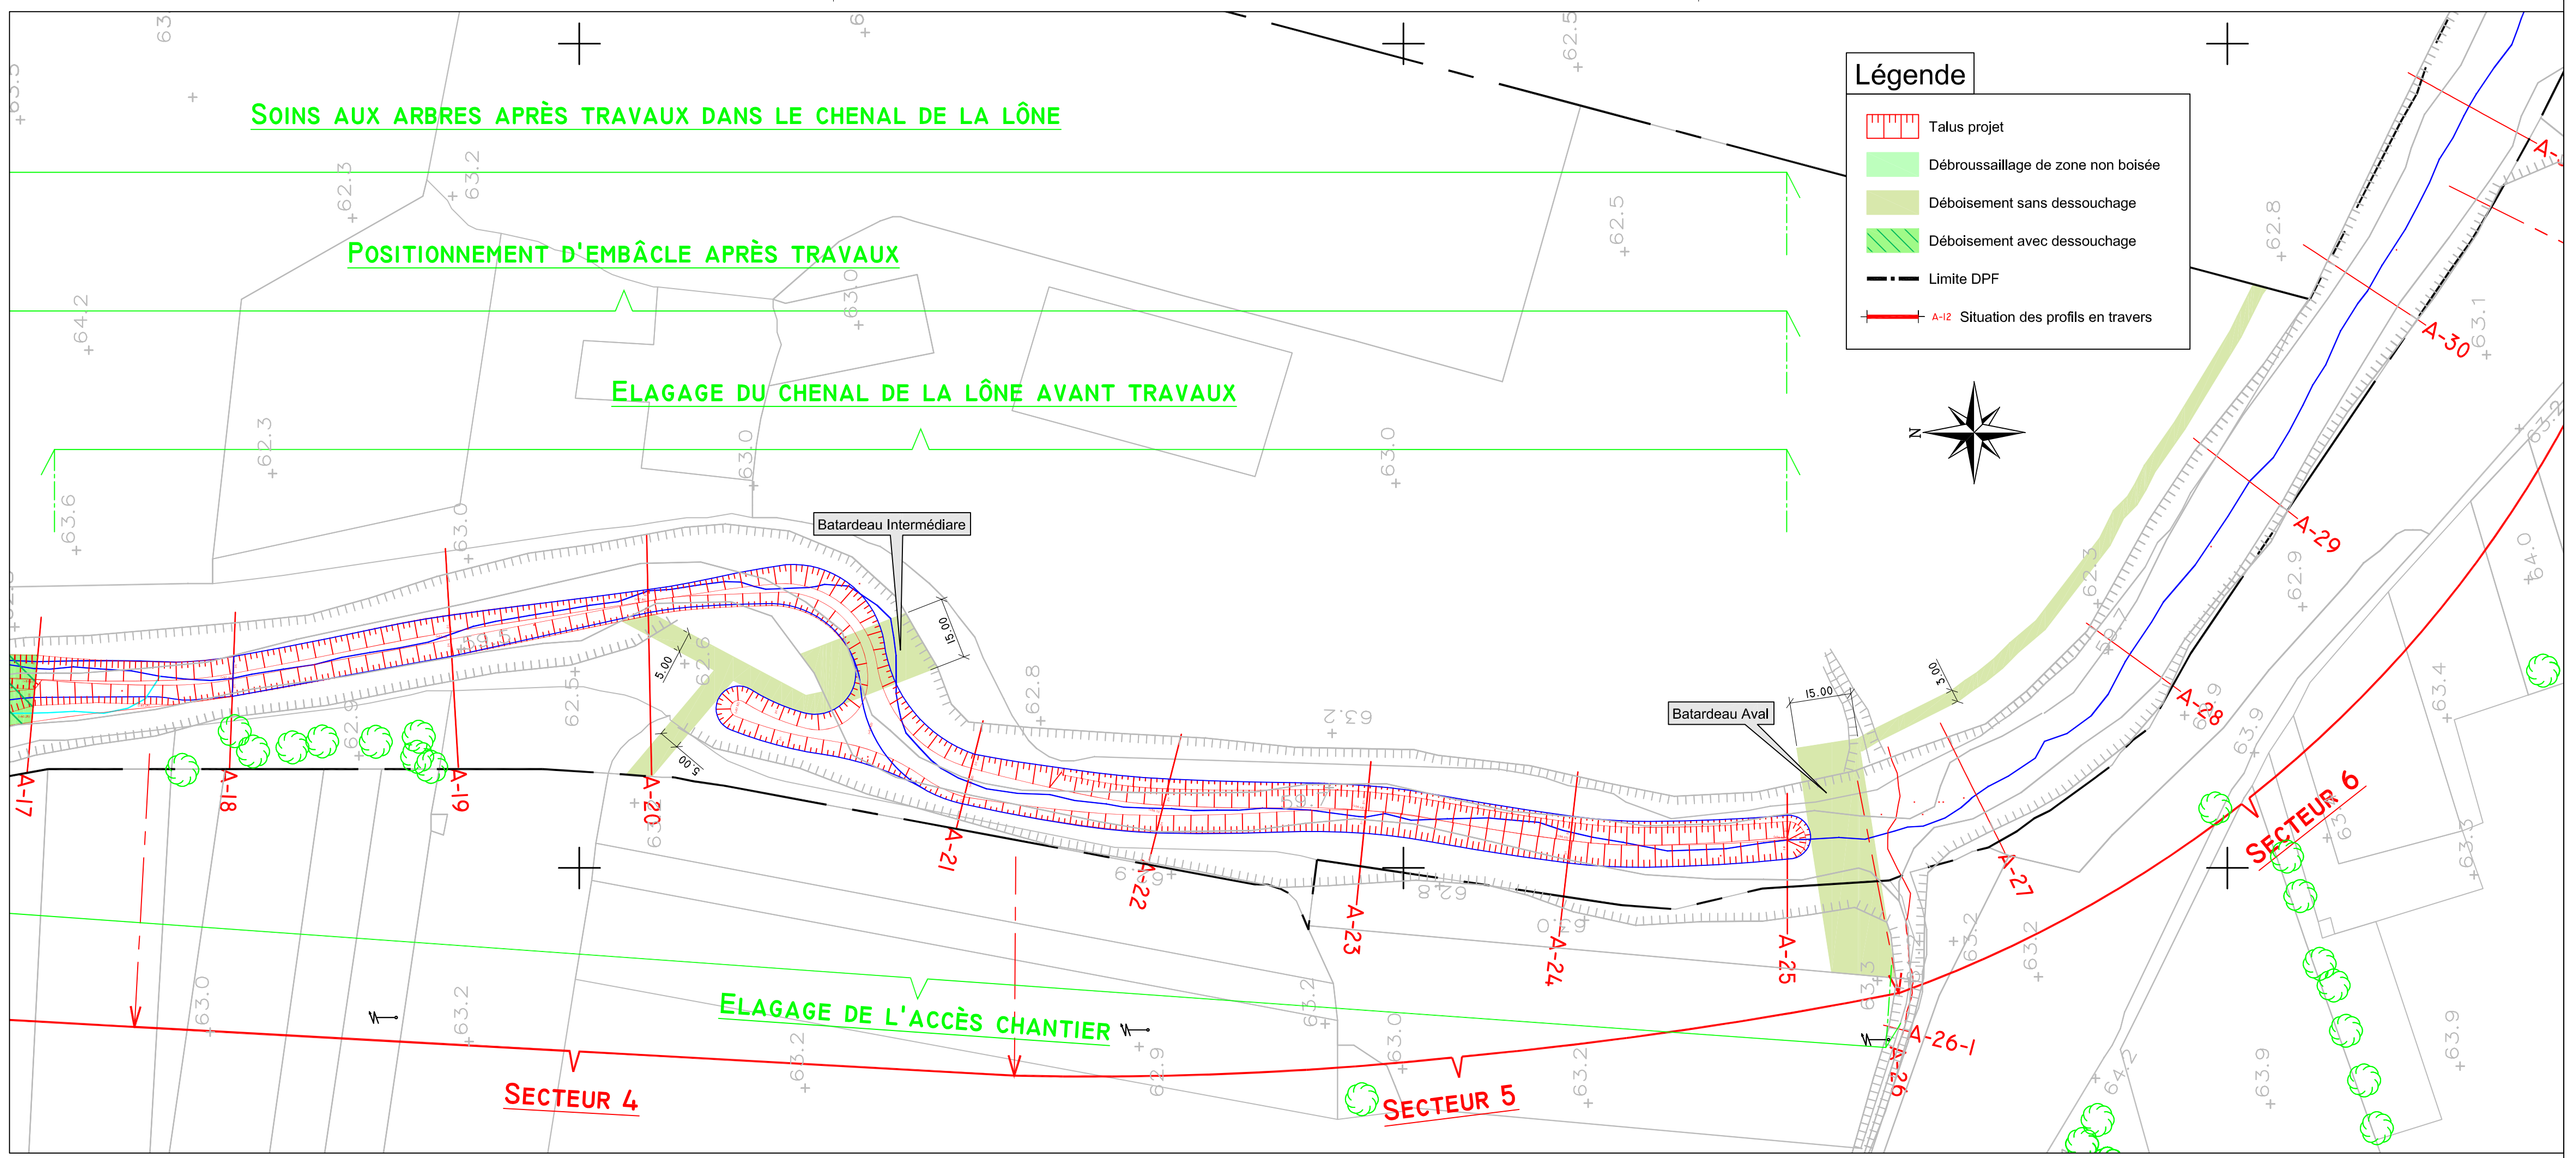

AMÉNAGEMENT DE MONTELIMAR

RÉHABILITATION DES LÔNES DU VIEUX RHÔNE DE MONTELIMAR

- PROJET DCE -

LÔNE DE LA ROUSSETTE

IMPLANTATION DU PROJET DU SECTEUR 2 AU SECTEUR 5

PLAN DE DÉBOISEMENT

- VUE EN PLAN - Folio 2/2

Echelle 1/1000

DATE	DESSINE	VERIFIE	MODIFICATIONS
04/02/10	Nguyen QH	ALM	EMISSION DU DOCUMENT

REFERENCES: .

Compagnie Nationale du Rhône

CODE AFFAIRE	CHAMPS LIBRES	NUMERO CHRONO	INDICE	FOLIO	SUITE
I 00383	PL	000041	.	2	2

DATE : 04/02/2010
ECHELLE : 1/1000

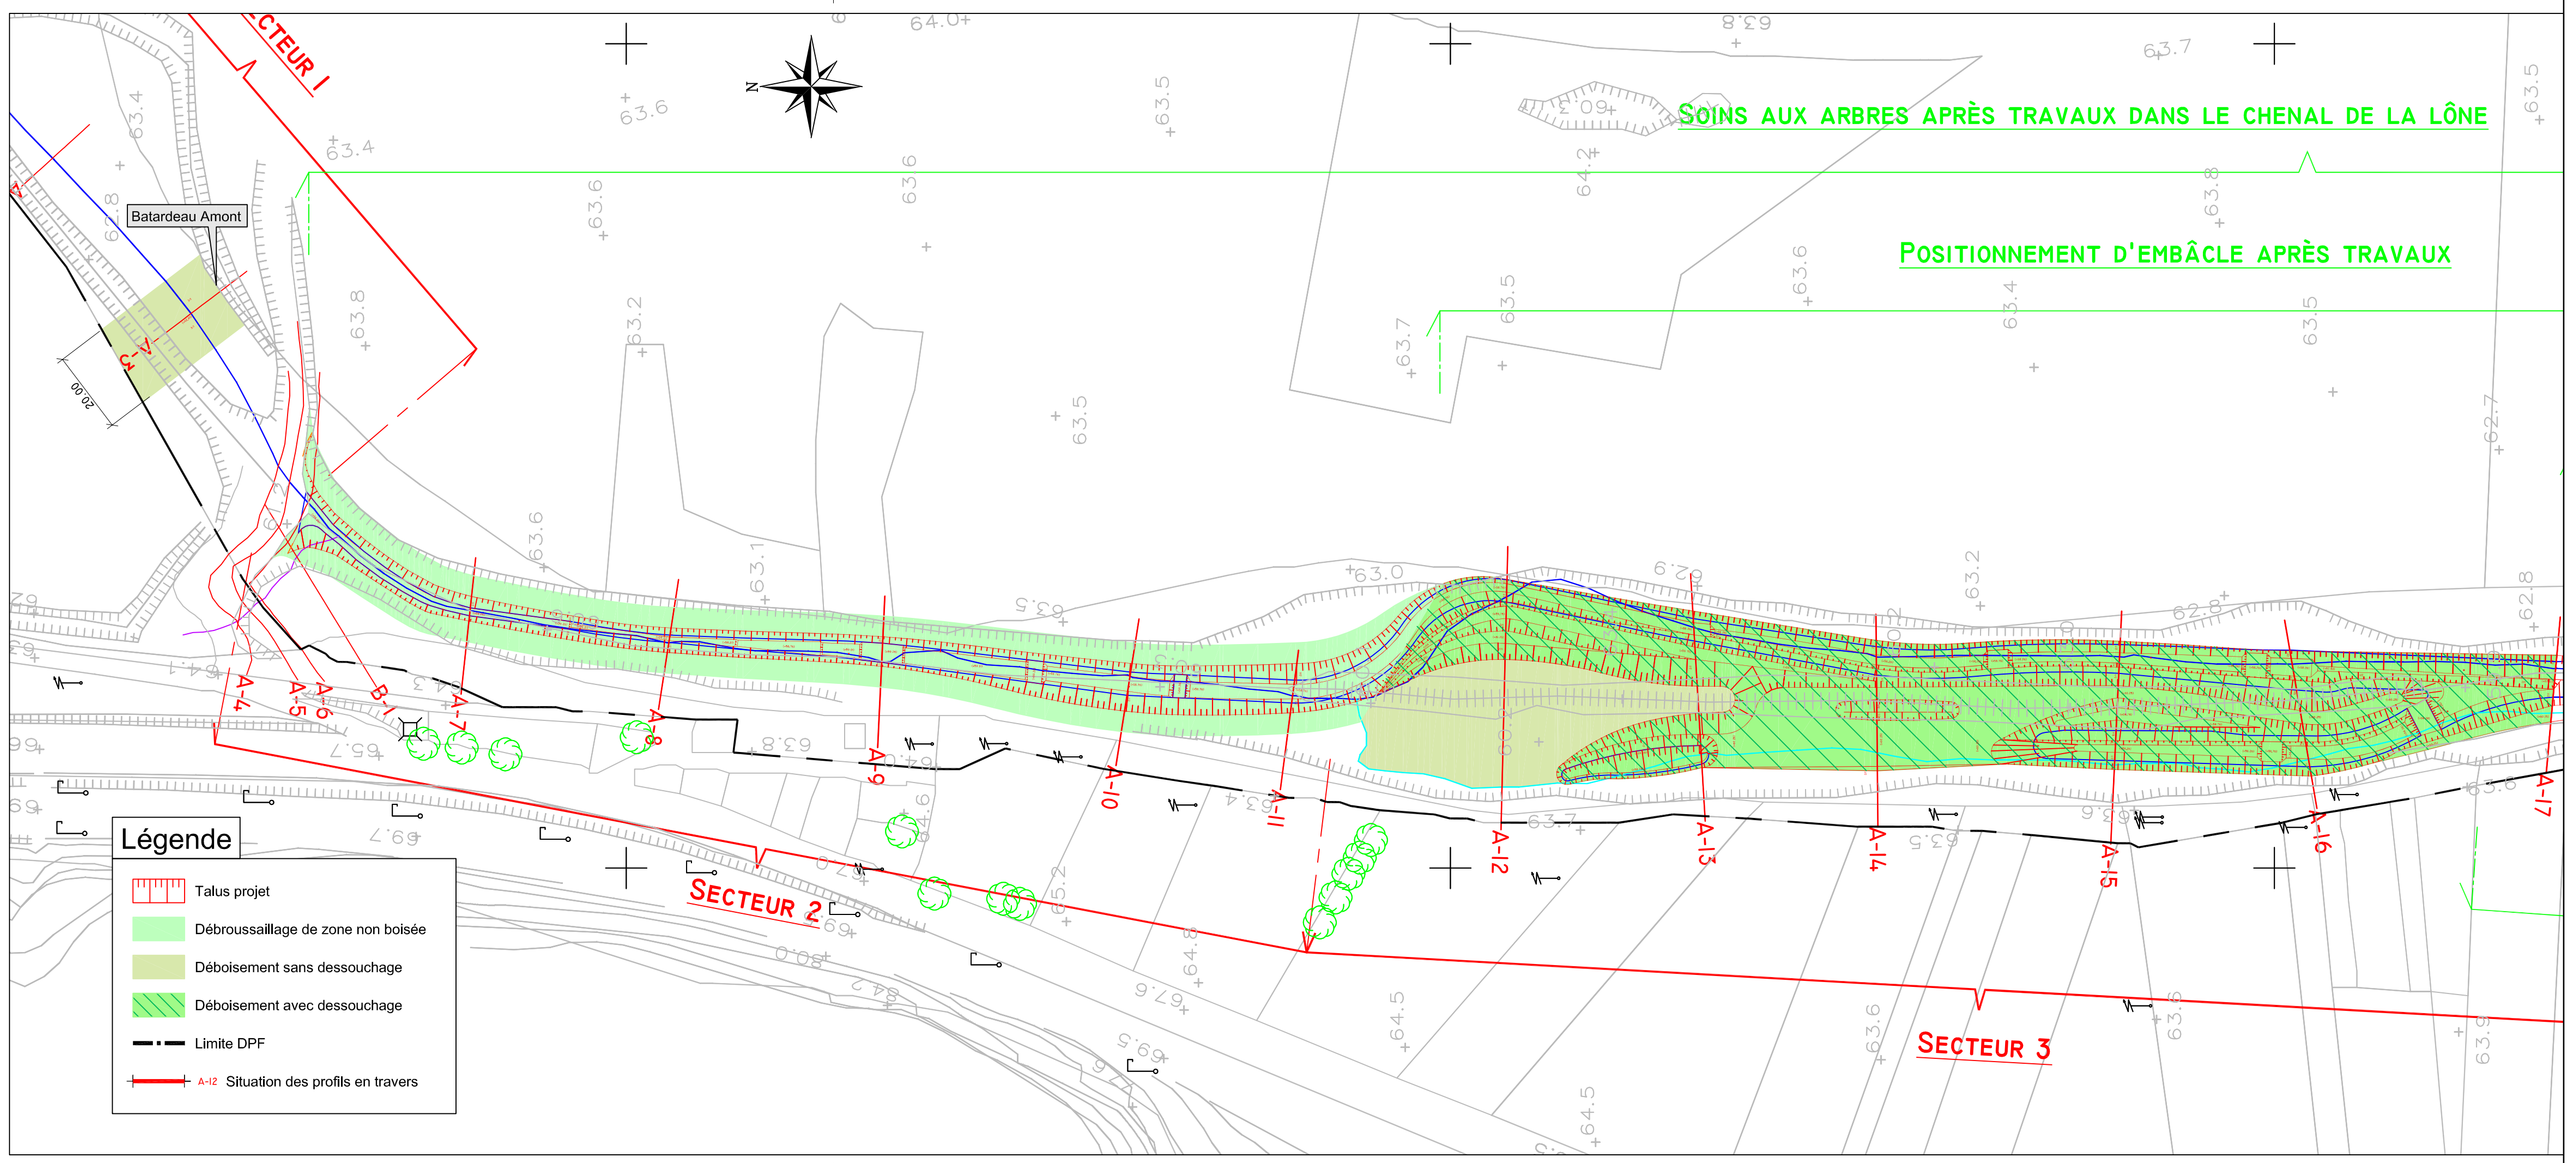

AMÉNAGEMENT DE MONTELIMAR

RÉHABILITATION DES LÔNES DU VIEUX RHÔNE DE MONTELIMAR

- PROJET DCE -

LÔNE DE LA ROUSSETTE

IMPLANTATION DU PROJET DU SECTEUR 2 AU SECTEUR 5

PLAN DE DÉBOISEMENT

- VUE EN PLAN - Folio 1/2

Echelle 1/1000

DATE	DESSINE	VERIFIE	MODIFICATIONS
04/02/10	Nguyen QH	ALM	EMISSION DU DOCUMENT

REFERENCES: .

Compagnie Nationale du Rhône

CODE AFFAIRE	CHAMPS LIBRES	NUMERO CHRONO	INDICE	FOLIO	SUITE
I 00383	PL	000041	.	1	2

DATE : 04/02/2010
ECHELLE : 1/1000