


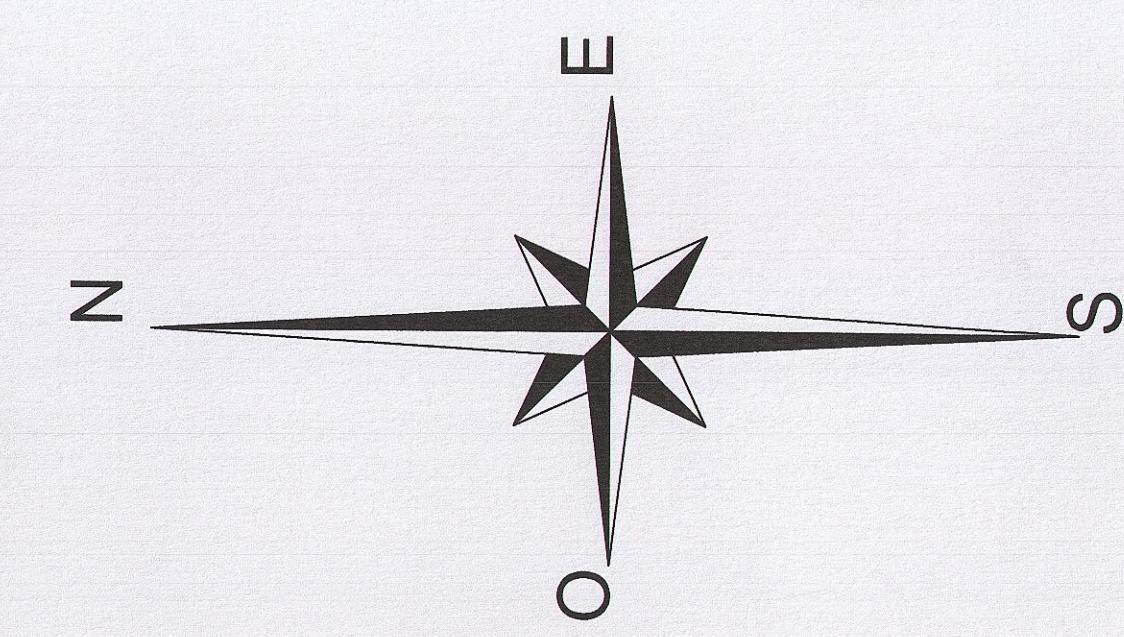

LEGENDE

- | | | |
|----------------------|----------------------|---|
| Réseau d'eaux usées | PVC 200 | Matériel et diamètre de la canalisation |
| Regard accessible | Regard inaccessible | Regard inaccessible |
| Regard non trouvé | Déversoir d'orage | Déversoir d'orage |
| Poste de refoulement | Poste de refoulement | Poste de refoulement |
| | | Numéro de la fiche regard |

Programme de travaux

Priorité 1

- Renouvellement de canalisation (PVC 200)
- Fraîsage + manchette
- Déconnexion de gouttières
- Déconnexion de grilles
- Déconnexion de terrasse
- Mise en place de regards
- Réparation de canalisation
- Création d'un réseau séparatif (PVC 200)

Priorité 2

- Renouvellement de canalisation (PVC 200)
- Fraîsage + manchette
- Création d'un réseau séparatif

Priorité 3

- Renouvellement de canalisation (PVC 200)
- Fraîsage + manchette
- Etanchéification de regards

Département de l'Ardèche
Commune de Chauzon

PLAN DU RESEAU DES EAUX USEES

PROGRAMME DE TRAVAUX

Réalisé par : DF	Référence : E08330	G2C ENVIRONNEMENT 2 avenue Madeline Bonnaud 37370 VENELLES Tél: 04 42 54 00 48 Fax: 04 42 54 06 78
Validé par : SN	Echelle : 1/1500	
Date : 20/10/2010		