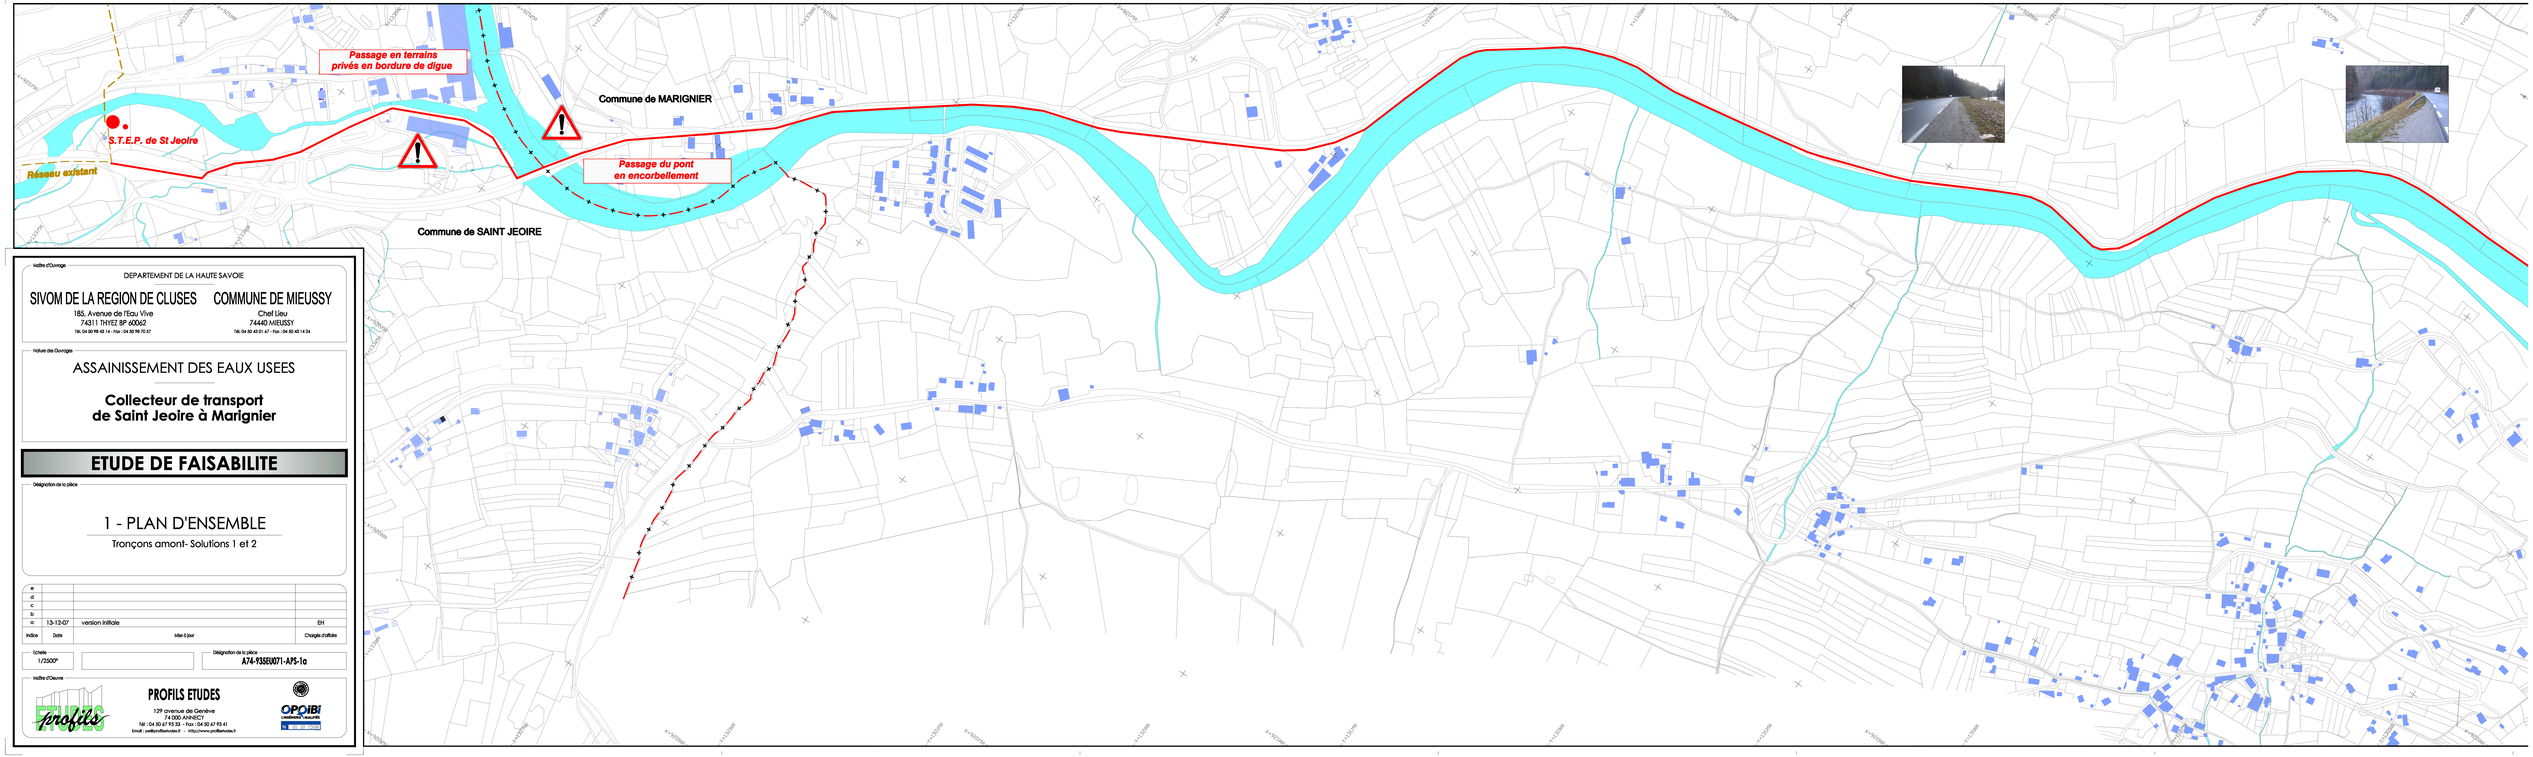

Maître d'Ouvrage

DEPARTEMENT DE LA HAUTE SAVOIE

SIVOM DE LA REGION DE CLUSES	COMMUNE DE MIEUSSY
185, Avenue de l'Eau Vive	Chef Lieu
74311 THYEZ BP 60062	74440 MIEUSSY
Tél. 04 50 98 40 14 - Fax : 04 50 98 70 07	Tél. 04 50 43 01 67 - Fax : 04 50 43 14 34

Nature des Ouvrages

ASSAINISSEMENT DES EAUX USEES

Collecteur de transport de Saint Jeoire à Marignier

ETUDE DE FAISABILITE

Désignation de la pièce

1 - PLAN D'ENSEMBLE

Tronçons amont- Solutions 1 et 2

Indice	Date	Mise à jour	Chargés d'affaire
e			
d			
c			
b			
a	13-12-07	version initiale	EH

Echelle: 1/2500°

Désignation de la pièce: A74-935EU071-AP5-1a

Maître d'Oeuvre

PROFILS ETUDES

129 avenue de Genève
74 000 ANNECY
Tél : 04 50 67 93 33 - Fax : 04 50 67 93 41
Email : profils@profilsetudes.fr - http://www.profilsetudes.fr

OPQIBI
CONSEILS ET ASSISTANCE
N° 2010-0000