


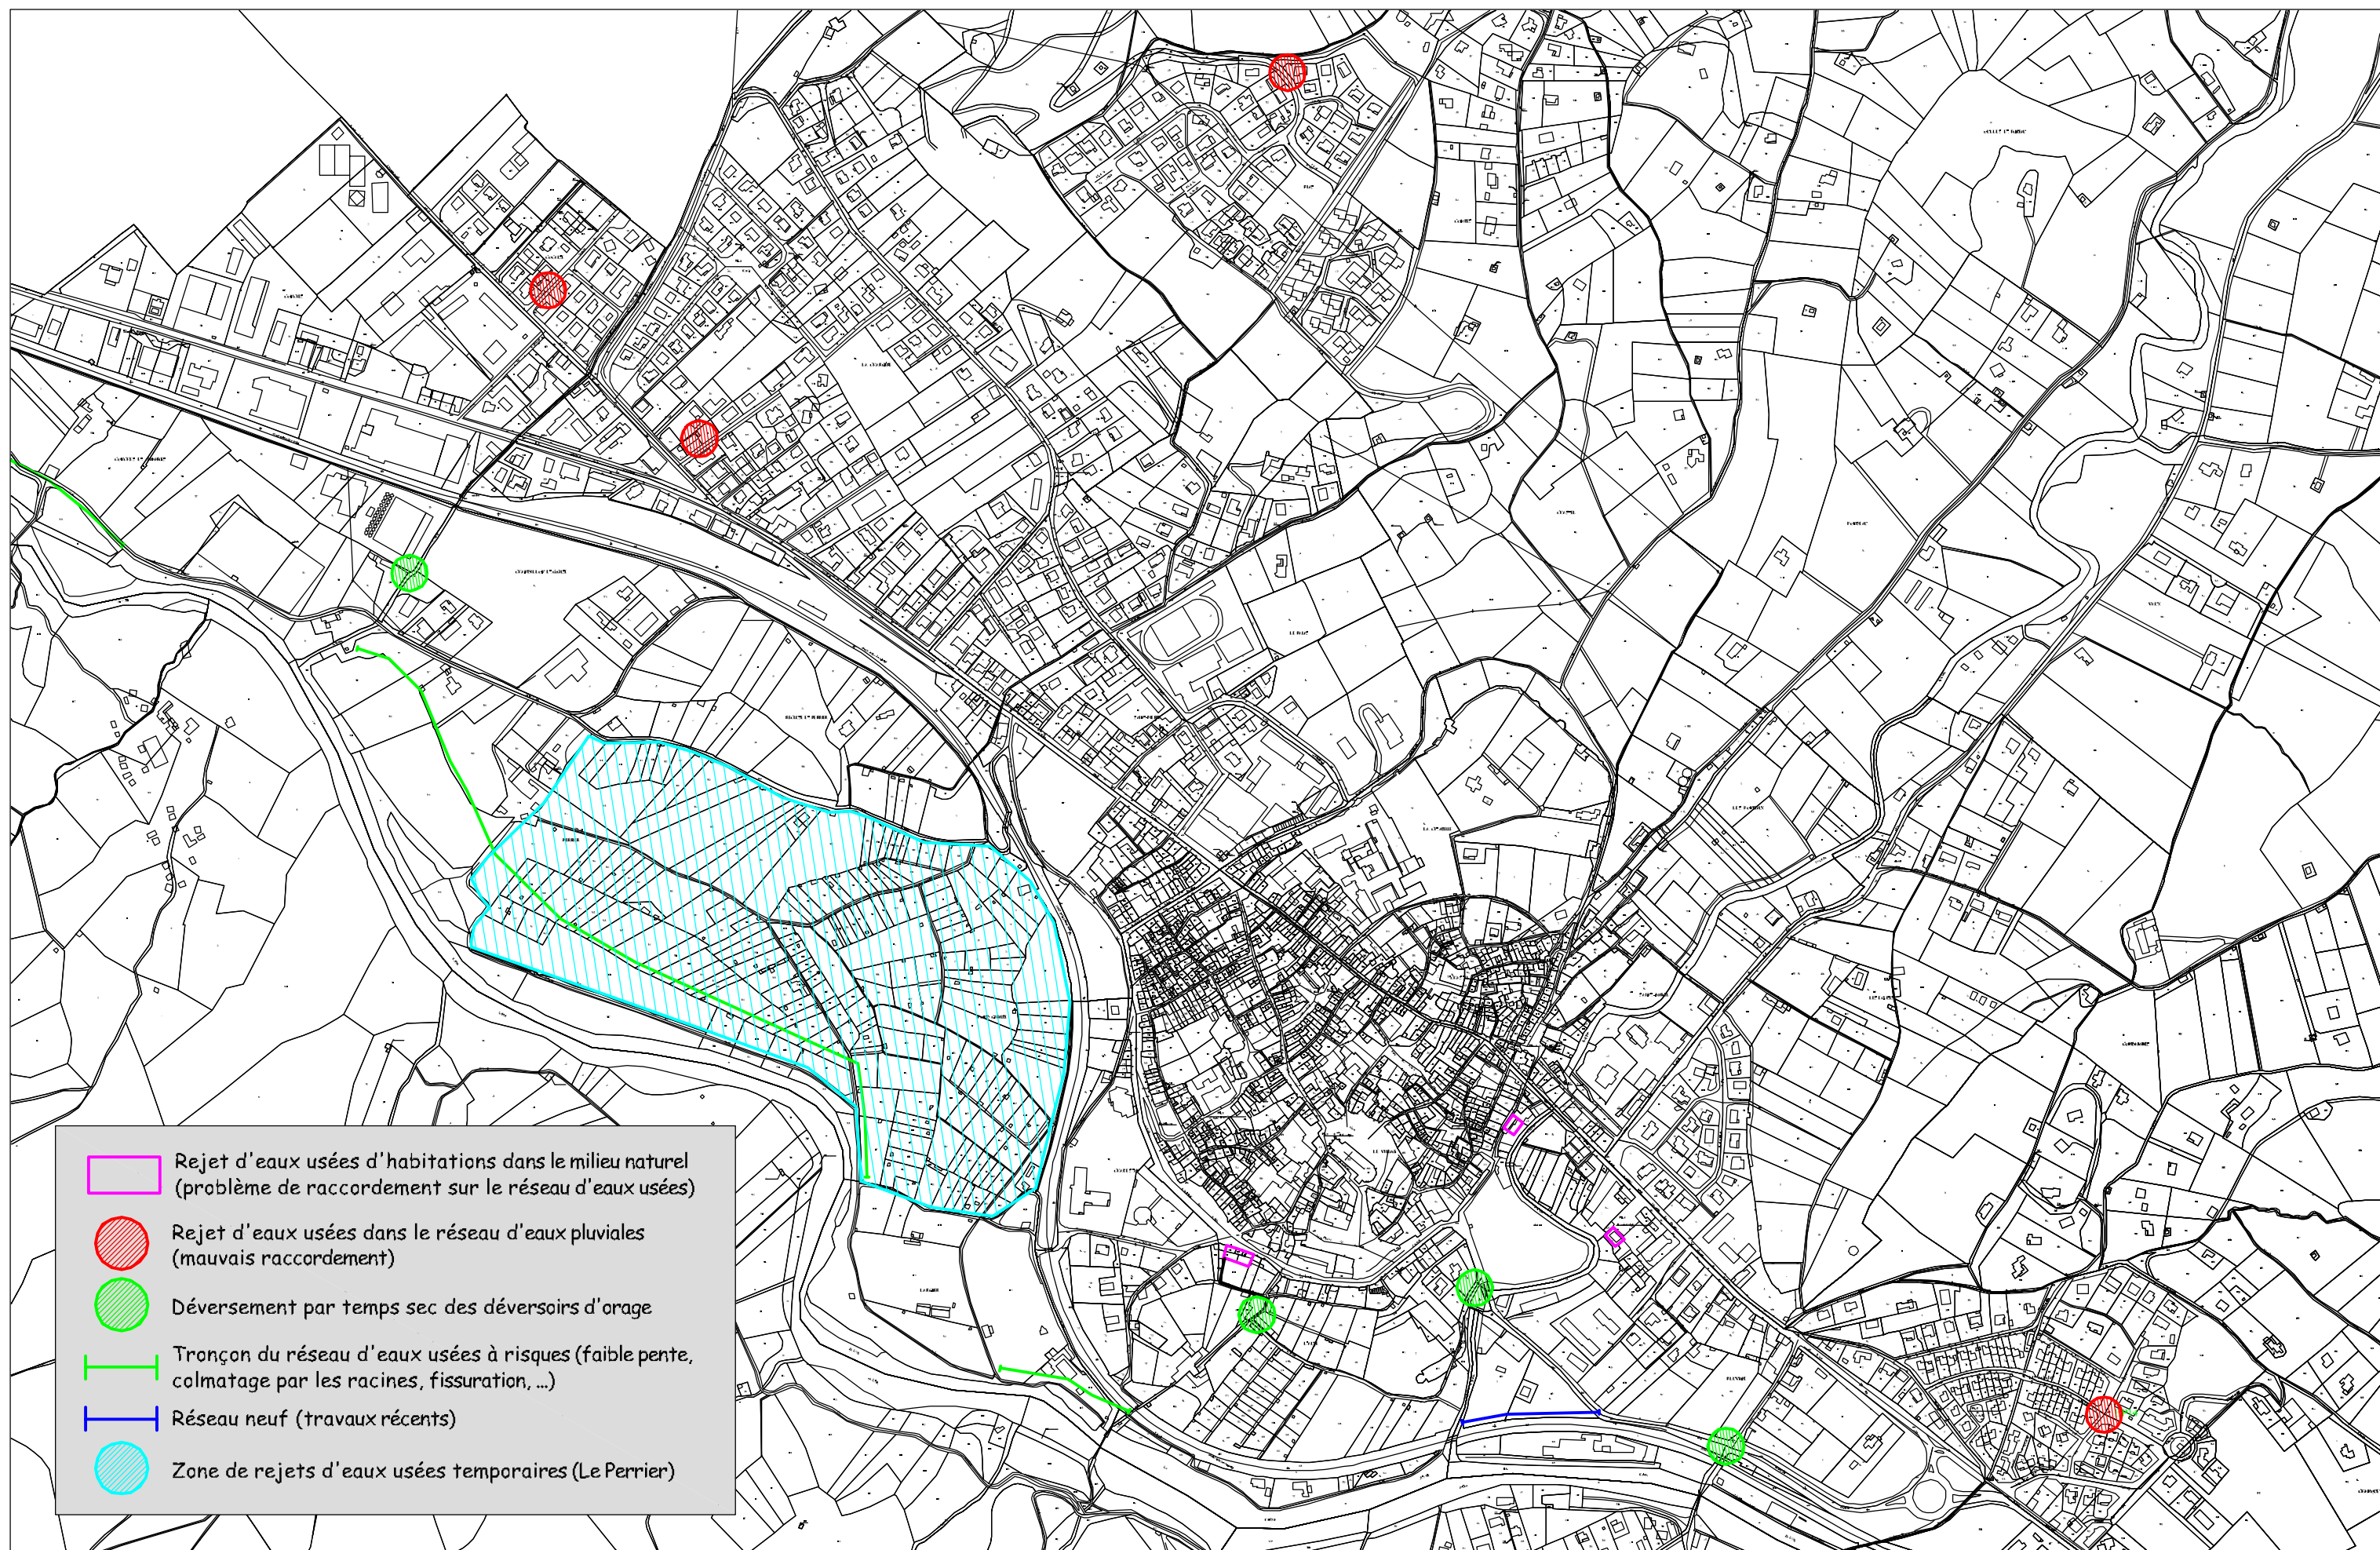

PROFIL DE BAINNADE

Zones de baignade centre et aval DIE

LOCALISATION DES REJETS D'EAUX USEES BRUTES PAR TEMPS SEC DU RESEAU D'ASSAINISSEMENT DE LA VILLE DE DIE