


Echelle des altitudes : 1/500
 Echelle des longueurs : 1/500

PC : 153.00 m

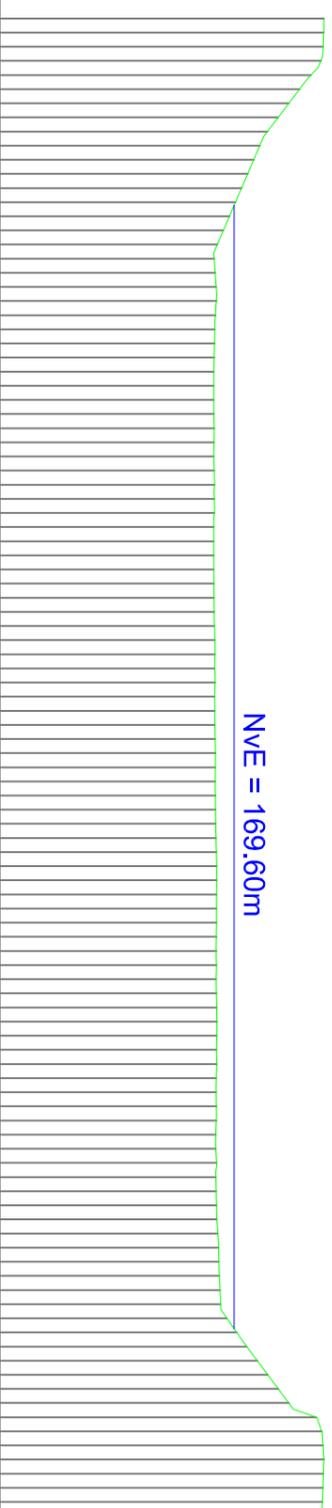

altitudes TN	Distances cumulées	distances partielles
175.93	0,00	
175.92	1,00	1,00
175.88	2,00	1,00
175.73	3,00	1,00
175.02	4,00	1,00
174.22	5,00	1,00
173.46	6,00	1,00
172.71	7,00	1,00
171.96	8,00	1,00
171.42	9,00	1,00
170.99	10,00	1,00
170.56	11,00	1,00
170.13	12,00	1,00
169.70	13,00	1,00
169.27	14,00	1,00
168.84	15,00	1,00
168.41	16,00	1,00
168.18	17,00	1,00
168.26	18,00	1,00
168.33	19,00	1,00
168.34	20,00	1,00
168.27	21,00	1,00
168.23	22,00	1,00
168.21	23,00	1,00
168.18	24,00	1,00
168.16	25,00	1,00
168.15	26,00	1,00
168.16	27,00	1,00
168.17	28,00	1,00
168.18	29,00	1,00
168.17	30,00	1,00
168.15	31,00	1,00
168.18	32,00	1,00
168.21	33,00	1,00
168.19	34,00	1,00
168.20	35,00	1,00
168.15	36,00	1,00
168.15	37,00	1,00
168.15	38,00	1,00
168.15	39,00	1,00
168.16	40,00	1,00
168.17	41,00	1,00
168.18	42,00	1,00
168.20	43,00	1,00
168.23	44,00	1,00
168.24	45,00	1,00
168.22	46,00	1,00
168.25	47,00	1,00
168.22	48,00	1,00
168.22	49,00	1,00
168.23	50,00	1,00
168.25	51,00	1,00
168.27	52,00	1,00
168.27	53,00	1,00
168.26	54,00	1,00
168.27	55,00	1,00
168.28	56,00	1,00
168.30	57,00	1,00
168.32	58,00	1,00
168.34	59,00	1,00
168.35	60,00	1,00
168.35	61,00	1,00
168.34	62,00	1,00
168.34	63,00	1,00
168.34	64,00	1,00
168.34	65,00	1,00
168.33	66,00	1,00
168.35	67,00	1,00
168.31	68,00	1,00
168.34	69,00	1,00
168.37	70,00	1,00
168.38	71,00	1,00
168.37	72,00	1,00
168.34	73,00	1,00
168.36	74,00	1,00
168.33	75,00	1,00
168.32	76,00	1,00
168.34	77,00	1,00
168.34	78,00	1,00
168.30	79,00	1,00
168.30	80,00	1,00
168.35	81,00	1,00
168.30	82,00	1,00
168.32	83,00	1,00
168.34	84,00	1,00
168.37	85,00	1,00
168.44	86,00	1,00
168.49	87,00	1,00
168.52	88,00	1,00
168.56	89,00	1,00
168.60	90,00	1,00
168.65	91,00	1,00
169.09	92,00	1,00
169.78	93,00	1,00
170.48	94,00	1,00
171.23	95,00	1,00
171.98	96,00	1,00
172.72	97,00	1,00
173.47	98,00	1,00
175.38	99,00	1,00
175.79	100,00	1,00
175.88	101,00	1,00
175.94	102,00	1,00
175.90	103,00	1,00
175.87	104,00	1,00
175.83	105,00	1,00
175.79	106,00	1,00