


Echelle des altitudes : 1/500
 Echelle des longueurs : 1/500

PC : 152.00 m

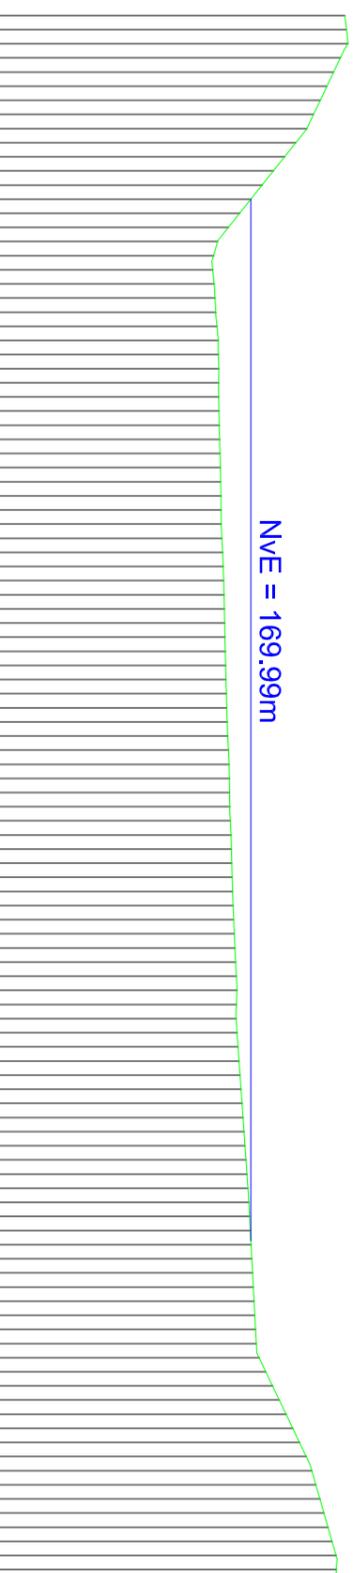

altitudes TN	Distances cumulées	distances partielles
176.63	0,00	
176.75	1,00	1,00
176.84	2,00	1,00
176.91	3,00	1,00
175.83	4,00	1,00
175.36	5,00	1,00
174.89	6,00	1,00
174.42	7,00	1,00
173.95	8,00	1,00
173.17	9,00	1,00
172.38	10,00	1,00
171.58	11,00	1,00
170.79	12,00	1,00
169.99	13,00	1,00
169.20	14,00	1,00
168.40	15,00	1,00
167.64	16,00	1,00
167.36	17,00	1,00
167.29	18,00	1,00
167.39	19,00	1,00
167.48	20,00	1,00
167.51	21,00	1,00
167.60	22,00	1,00
167.69	23,00	1,00
167.70	24,00	1,00
167.73	25,00	1,00
167.72	26,00	1,00
167.72	27,00	1,00
167.74	28,00	1,00
167.76	29,00	1,00
167.78	30,00	1,00
167.80	31,00	1,00
167.83	32,00	1,00
167.86	33,00	1,00
167.88	34,00	1,00
167.89	35,00	1,00
167.89	36,00	1,00
167.94	37,00	1,00
167.99	38,00	1,00
168.03	39,00	1,00
168.07	40,00	1,00
168.09	41,00	1,00
168.12	42,00	1,00
168.14	43,00	1,00
168.16	44,00	1,00
168.18	45,00	1,00
168.21	46,00	1,00
168.23	47,00	1,00
168.26	48,00	1,00
168.28	49,00	1,00
168.31	50,00	1,00
168.35	51,00	1,00
168.40	52,00	1,00
168.45	53,00	1,00
168.47	54,00	1,00
168.49	55,00	1,00
168.51	56,00	1,00
168.54	57,00	1,00
168.58	58,00	1,00
168.61	59,00	1,00
168.63	60,00	1,00
168.66	61,00	1,00
168.69	62,00	1,00
168.73	63,00	1,00
168.77	64,00	1,00
168.81	65,00	1,00
168.86	66,00	1,00
168.91	67,00	1,00
168.97	68,00	1,00
169.01	69,00	1,00
168.97	70,00	1,00
168.94	71,00	1,00
169.01	72,00	1,00
169.08	73,00	1,00
169.15	74,00	1,00
169.22	75,00	1,00
169.29	76,00	1,00
169.36	77,00	1,00
169.43	78,00	1,00
169.50	79,00	1,00
169.57	80,00	1,00
169.64	81,00	1,00
169.71	82,00	1,00
169.78	83,00	1,00
169.84	84,00	1,00
169.90	85,00	1,00
169.95	86,00	1,00
170.00	87,00	1,00
170.06	88,00	1,00
170.11	89,00	1,00
170.16	90,00	1,00
170.22	91,00	1,00
170.27	92,00	1,00
170.32	93,00	1,00
170.38	94,00	1,00
170.57	95,00	1,00
171.05	96,00	1,00
171.52	97,00	1,00
172.00	98,00	1,00
172.48	99,00	1,00
172.95	100,00	1,00
173.43	101,00	1,00
173.90	102,00	1,00
174.30	103,00	1,00
174.59	104,00	1,00
174.87	105,00	1,00
175.16	106,00	1,00
175.45	107,00	1,00
175.73	108,00	1,00
176.02	109,00	1,00
176.04	110,00	1,00
175.99	111,00	1,00