

LES HALLES

Assainissement au réseau collectif



Etude de diagnostic des systèmes d'assainissement

Plan des anomalies réseau Les_Halles

Légende :	
Anomalies	Regards
Accessibilité des regards :	Séparatif - Eaux pluviales
● Bloque	Séparatif - Eaux usées
● Non trouve	Unitaire
● Prive	Conduites
● Sous enrobe	Séparatif - Eaux pluviales
Ouvrages	Séparatif - Eaux usées
● STEP	Unitaire
● PR	Refolement
● DO	



Echelle : 1/1500


Annexe

RHAP 210468



IRH Ingénieur Conseil

Réalisé par F. NUSS	Vérifié par D. CAMUZET
Date	Modifications
28/01/2022	Version 0

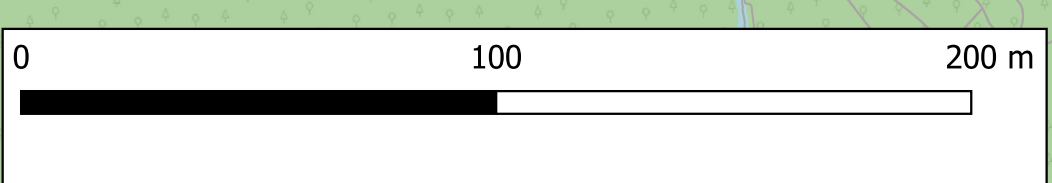

6, Rue de l'Orion
69260 Sathonay-le-Bas
Tél : 04 78 62 17 43
Fax : 04 78 62 16 76
www.grouperh-environnement.com