

Ministère chargé
de l'écologie

Récépissé de DT Récépissé de DICT

N° 14435*02

Au titre du chapitre IV du titre V du livre V (partie réglementaire) du Code de l'environnement
et de la section 12 du chapitre IV du titre III du livre V de la 4^{ème} partie (partie réglementaire) du Code du travail

Destinataire

Récépissé de DT
Récépissé de DICT
Récépissé de DT/DICT
conjointe

Dénomination :

Complément / Service :

Numéro / Voie :

Lieu-dit / BP :

Code Postal / Commune :

Pays :

Coordonnées de l'exploitant :

Raison sociale :

Personne à contacter :

Numéro / Voie :

Lieu-dit / BP :

Code Postal / Commune :

Tél. :

Fax :

N° consultation du téléservice :

Référence de l'exploitant :

N° d'affaire du déclarant :

Personne à contacter (déclarant) :

Date de réception de la déclaration :

Commune principale des travaux :

Adresse des travaux prévus :

Éléments généraux de réponse

Les renseignements que vous avez fournis ne nous permettent pas de vous répondre. La déclaration est à renouveler. Précisez notamment :

Les réseaux/ouvrages que nous exploitons ne sont pas concernés au regard des informations fournies. Distance > à : _____ m

Il y a au moins un réseau/ouvrage concerné (voir liste jointe) de catégorie : _____ (voir liste des catégories au verso)

Modification ou extension de nos réseaux / ouvrages

Modification ou extension de réseau/ouvrage envisagée dans un délai inférieur à 3 mois :

Réalisation de modifications en cours sur notre réseau/ouvrage.

Veuillez contacter notre représentant :

Tél. :

NB : Si nous avons connaissance d'une modification du réseau/ouvrage dans le délai maximal de 3 mois à compter de la consultation du téléservice, nous vous en informerons.

Emplacement de nos réseaux / ouvrages

Plans joints :	Références :	Echelle ₍₁₎ :	Date d'édition ₍₁₎ :	Sensible :	Prof. règl. mini ₍₁₎ :	Matériau réseau ₍₁₎ :
NB : La classe de précision A, B ou C figure dans les plans.			___ / ___ / ___		_____ cm	
			___ / ___ / ___		_____ cm	

Réunion sur chantier pour localisation du réseau/ouvrage : Date retenue d'un commun accord : ___ / ___ / ___ à ___ h ___

ou Prise de RDV à l'initiative du déclarant (date du dernier contact non conclusif : ___ / ___ / ___)

Votre projet doit tenir compte de la servitude protégeant notre ouvrage.

(cas d'un récépissé de DT) Tous les tronçons dans l'emprise ne sont pas en totalité de classe A : investigations complémentaires ou clauses particulières au marché à prévoir.

Les branchements situés dans l'emprise du projet et pourvus d'affleurant sont tous rattachés à un réseau principal souterrain identifié dans les plans joints.

(1) : facultatif si l'information est fournie sur le plan joint

Recommandations de sécurité

Les recommandations techniques générales en fonction des réseaux et des techniques de travaux prévues sont consultables sur www.reseaux-et-canalisation.gouv.fr

Les recommandations techniques spécifiques suivantes sont à appliquer, en fonction des risques liés à l'utilisation des techniques de travaux employées :

Rubriques du guide technique relatives à des ouvrages ou travaux spécifiques :

Pour les exploitants de lignes électriques : si la distance d'approche a été précisée, la mise hors tension est : possible impossible

Mesures de sécurité à mettre en œuvre :

Dispositifs importants pour la sécurité :

Cas de dégradation d'un de nos ouvrages

En cas de dégradation d'un de nos ouvrages, contactez nos services au numéro de téléphone suivant : _____

Pour toute anomalie susceptible de mettre en cause la sécurité au cours du déroulement du chantier, prévenir le service départemental d'incendie et de secours (par défaut le 18 ou le 112) : _____

Responsable du dossier

Nom : _____

Désignation du service : _____

Tél. : _____

Signature de l'exploitant ou de son représentant

Nom du signataire : _____

Signature : _____

Date : ___ / ___ / ___ Nombre de pièces jointes, y compris les plans : _____




ORANGE DT/DICT
186 Boulevard Pierre Roisse
BP 50117
83003 DRAGUIGNAN Cedex

N° en cas d'accrochage : 0810 300 111

Système : Lambert II étendu
Échelle : 1/5000

Propriétaires	
Orange	Autres
Conduite allégée	
Conduite enrobée	
Artère en pleine terre	
Artère aérienne appuis Orange	
Artère aérienne appuis EDF	
Classe de précision ouvrages : [A B C]	
+ Points topographiques	
© Orange	

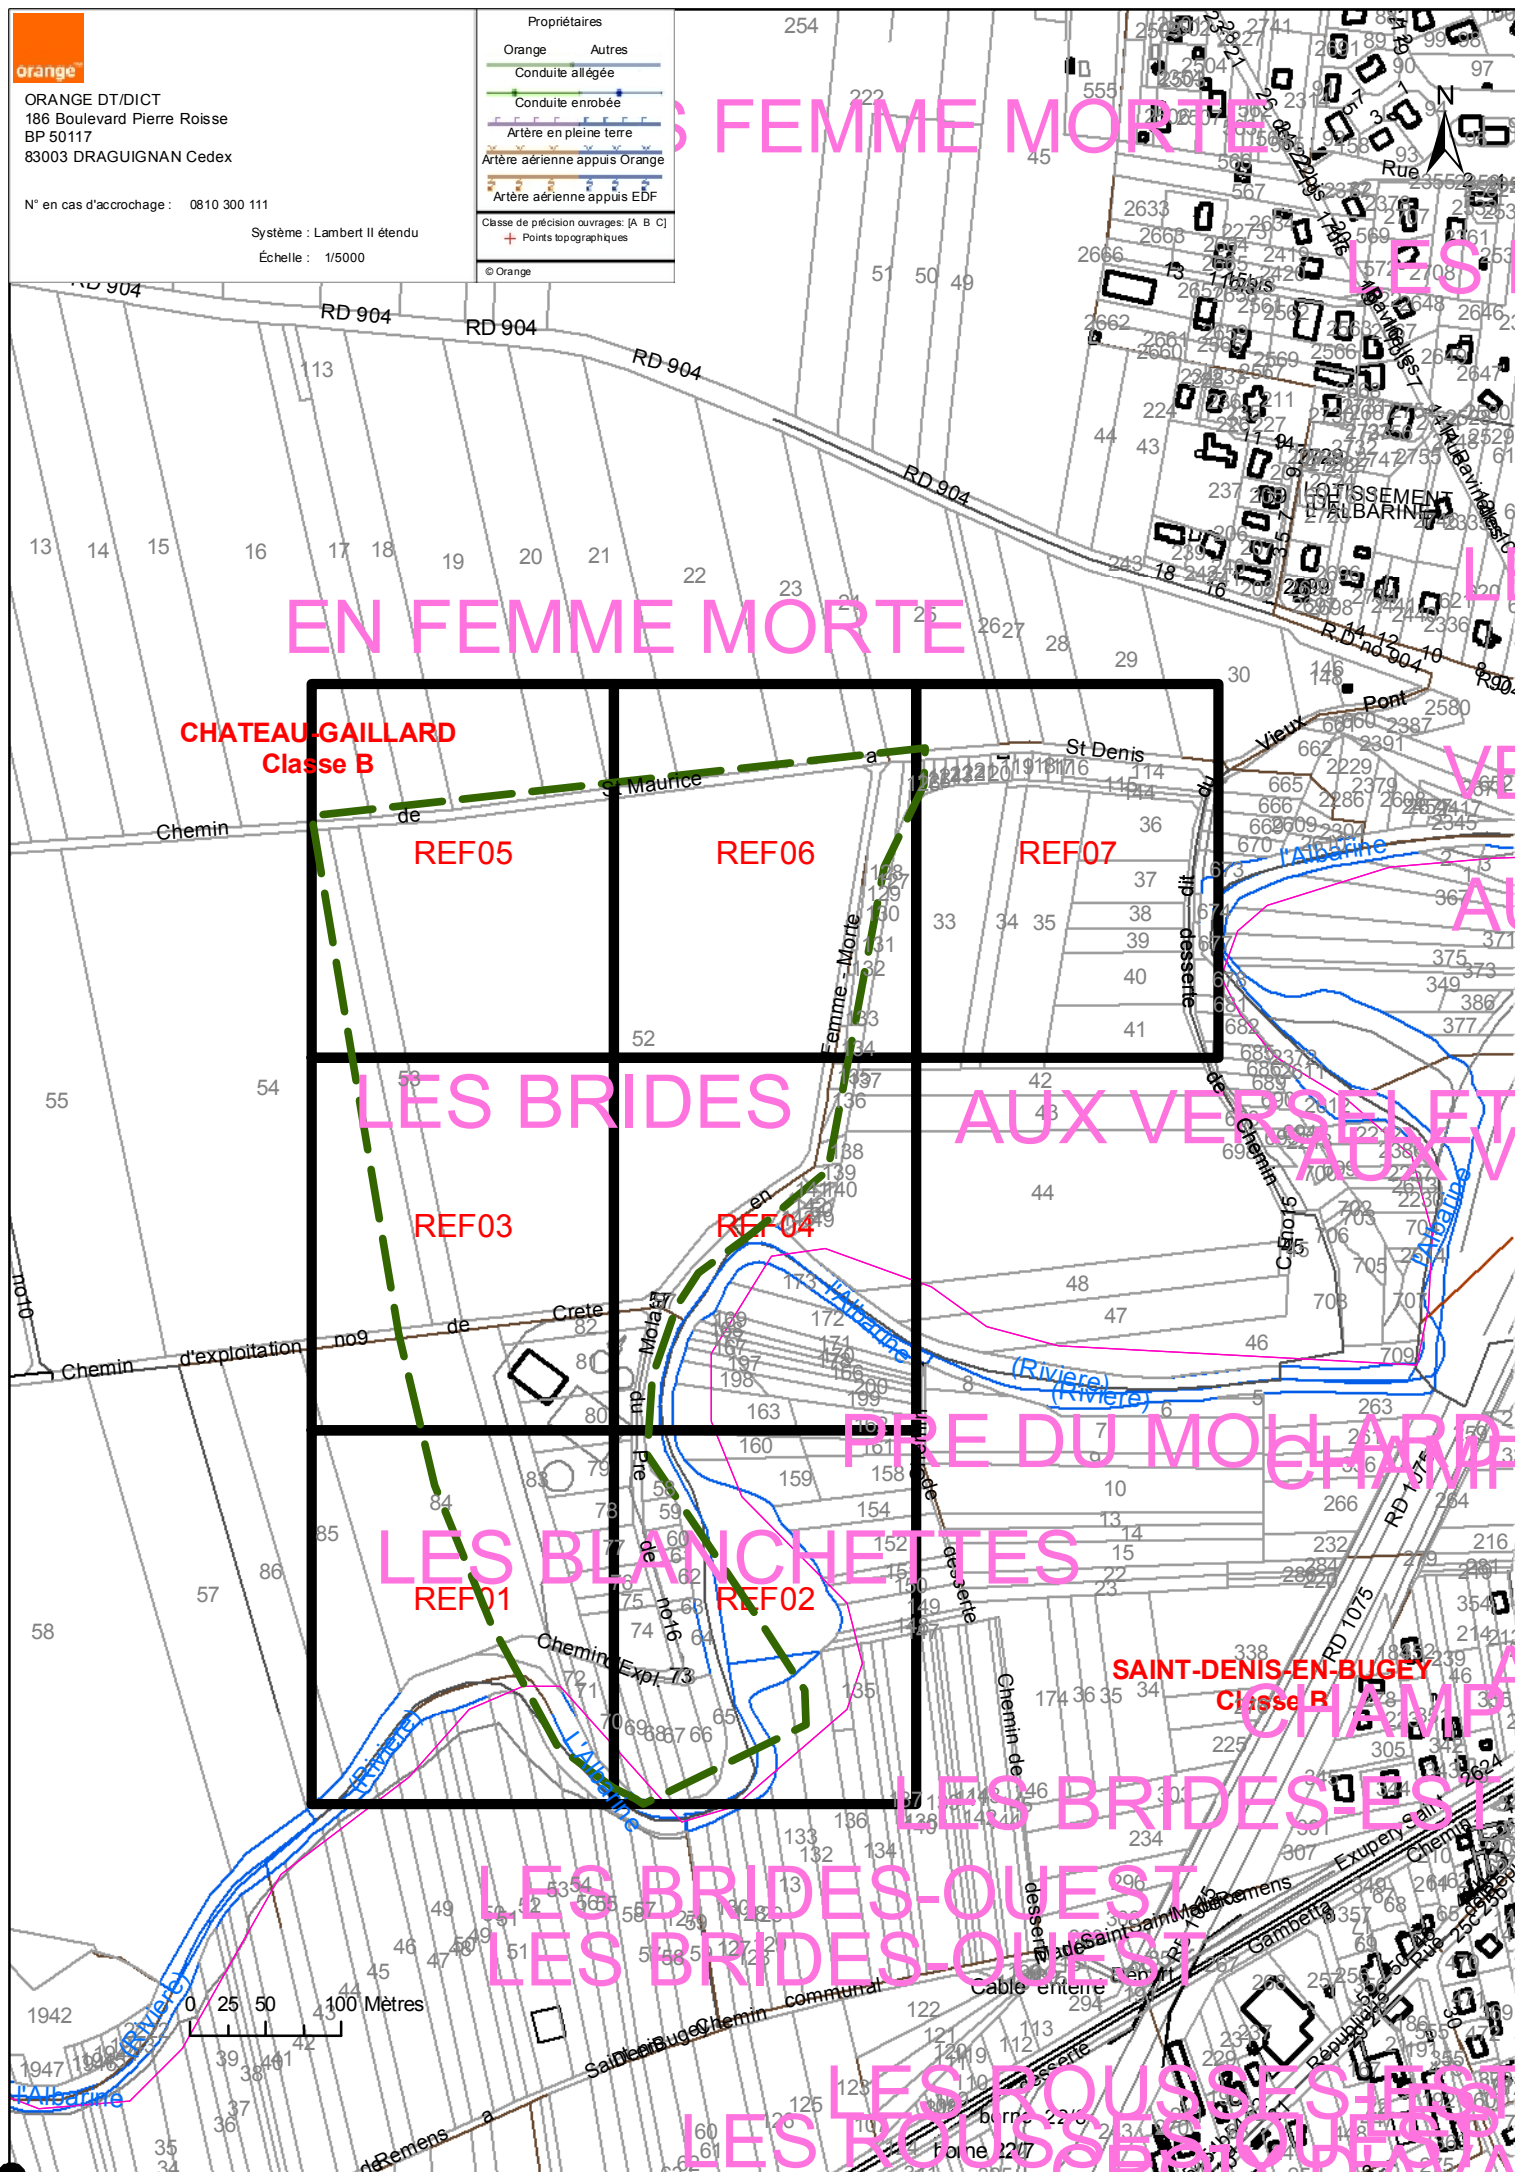



ORANGE DT/DICT
186 Boulevard Pierre Roisse
BP 50117
83003 DRAGUIGNAN Cedex


N° en cas d'accrochage : 0810 300 111

Système : Lambert II étendu

Référence: REF01 / 7

Échelle : 1/1000

Propriétaires	
Orange	Autres
Conduite allégée	
Conduite enrobée	
Artère en pleine terre	
Artère aérienne appuis Orange	
Artère aérienne appuis EDF	
Classe de précision ouvrages: [A B C]	
+ Points topographiques	
© Orange	

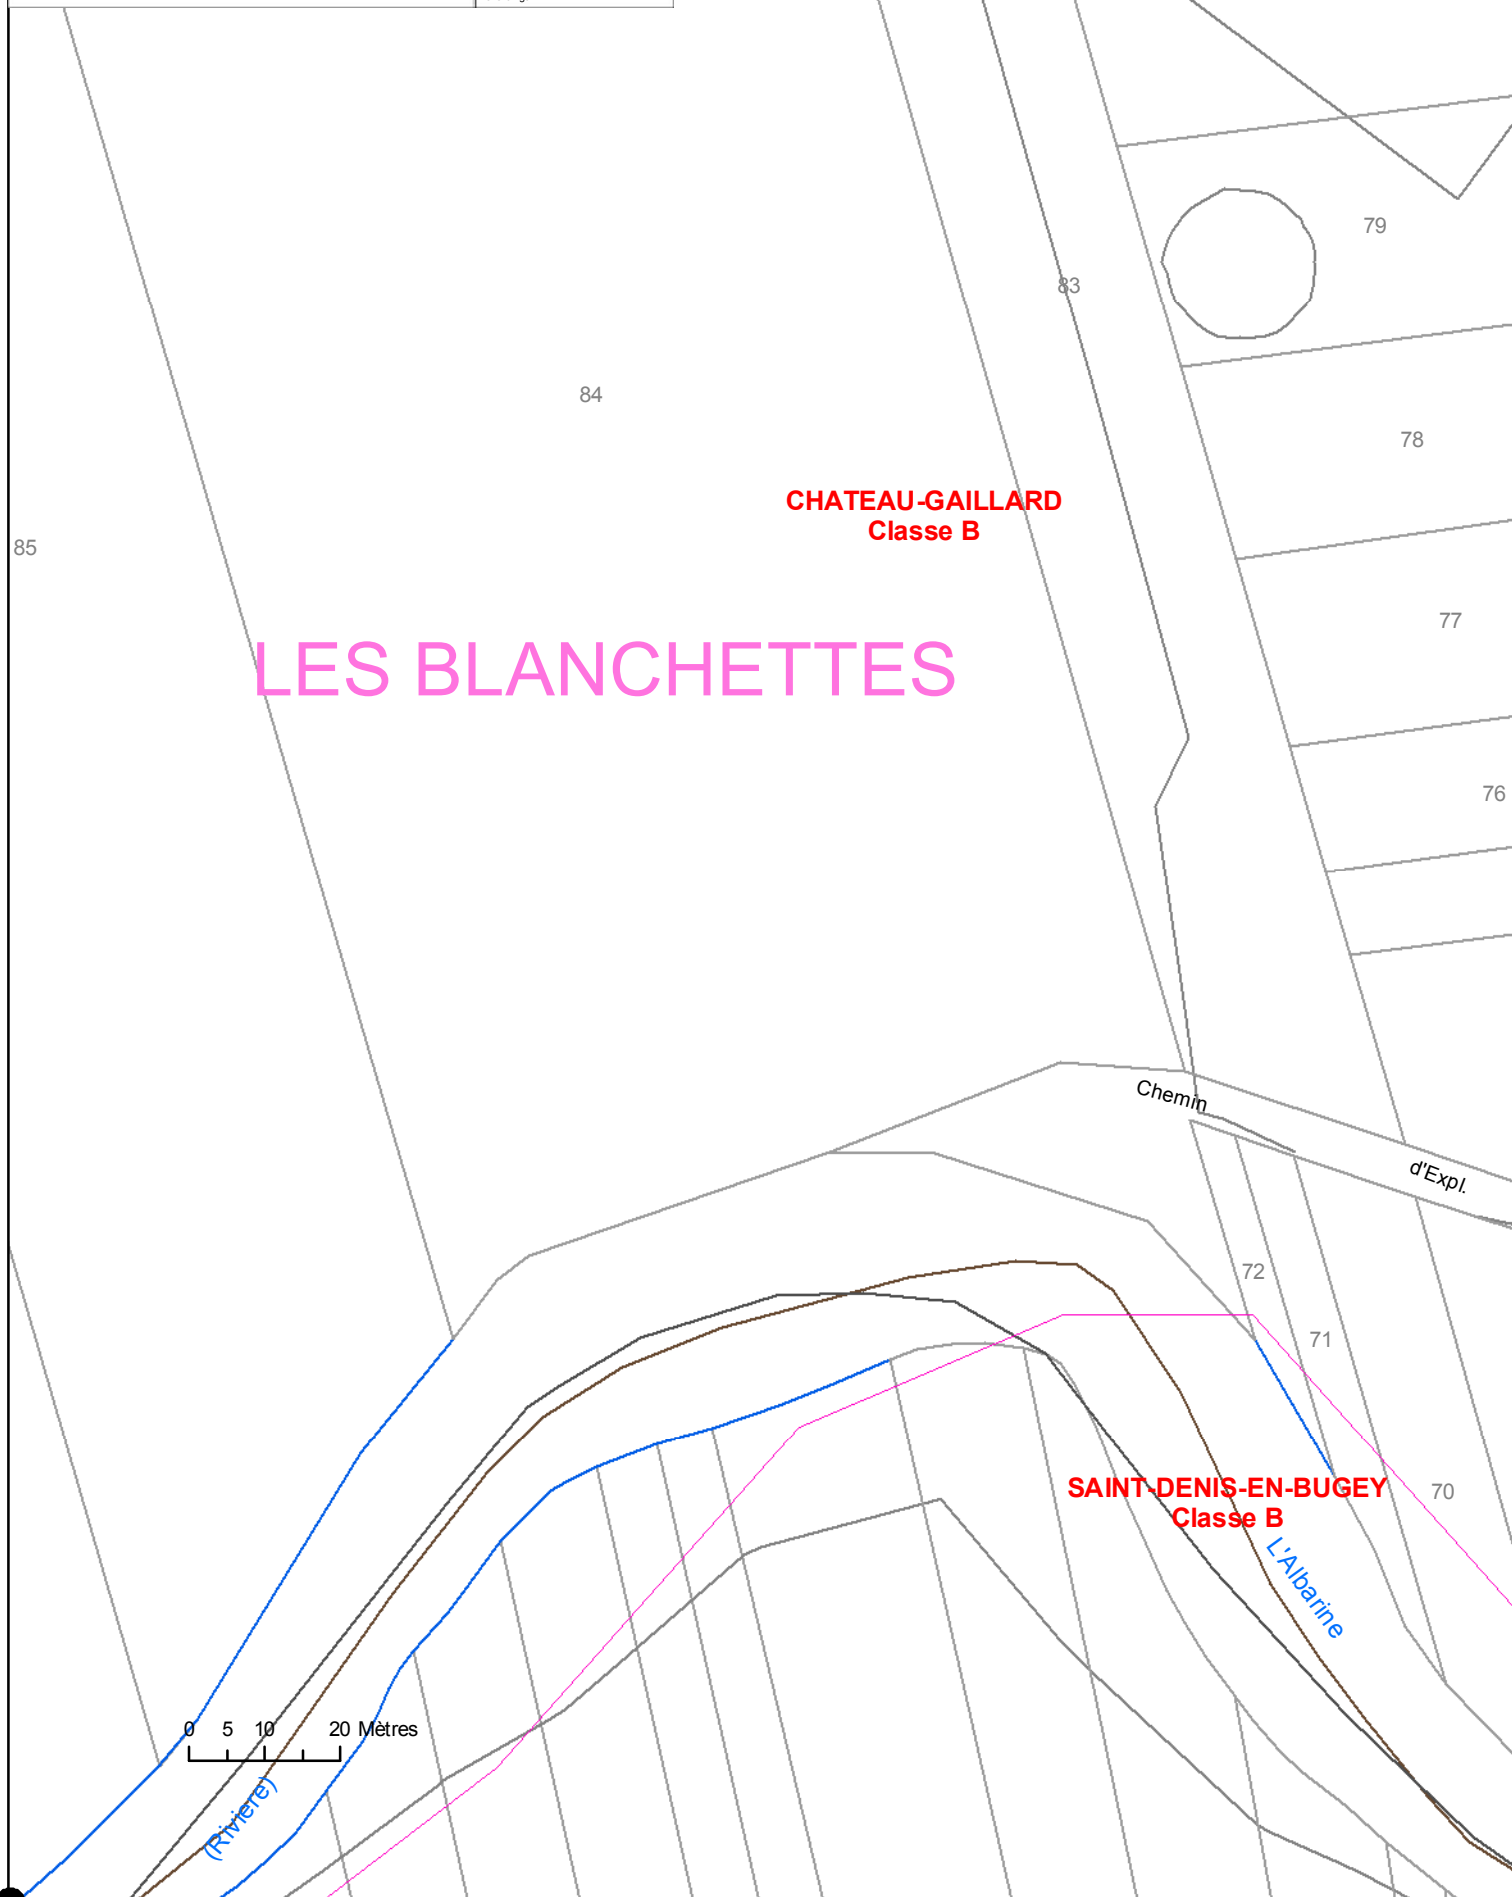



ORANGE DT/DICT
186 Boulevard Pierre Roisse
BP 50117
83003 DRAGUIGNAN Cedex

N° en cas d'accrochage : 0810 300 111

Système : Lambert II étendu

Référence: REF02 / 7

Échelle : 1/1000

Propriétaires	
Orange	Autres
Conduite allégée	
Conduite enrobée	
Artère en pleine terre	
Artère aérienne appuis Orange	
Artère aérienne appuis EDF	
Classe de précision ouvrages: [A B C]	
+ Points topographiques	
© Orange	





ORANGE DT/DICT
186 Boulevard Pierre Roisse
BP 50117
83003 DRAGUIGNAN Cedex

N° en cas d'accrochage : 0810 300 111

Système : Lambert II étendu

Référence: REF03 / 7

Échelle : 1/1000

Propriétaires	
Orange	Autres
Conduite allégée	
Conduite enrobée	
Artère en pleine terre	
Artère aérienne appuis Orange	
Artère aérienne appuis EDF	
Classe de précision ouvrages: [A B C]	
+ Points topographiques	
© Orange	



LES BRIDES

CHATEAU-GAILLARD
Classe B

53

Crete

82

81

80

de

no9

0 12.5 25 50 Mètres



ORANGE DT/DICT
186 Boulevard Pierre Roisse
BP 50117
83003 DRAGUIGNAN Cedex


N° en cas d'accrochage : 0810 300 111

Système : Lambert II étendu

Référence: REF04 / 7

Échelle : 1/1000

Propriétaires	
Orange	Autres
Conduite allégée	
Conduite enrobée	
Artère en pleine terre	
Artère aérienne appuis Orange	
Artère aérienne appuis EDF	
Classe de précision ouvrages: [A B C]	
+ Points topographiques	
© Orange	

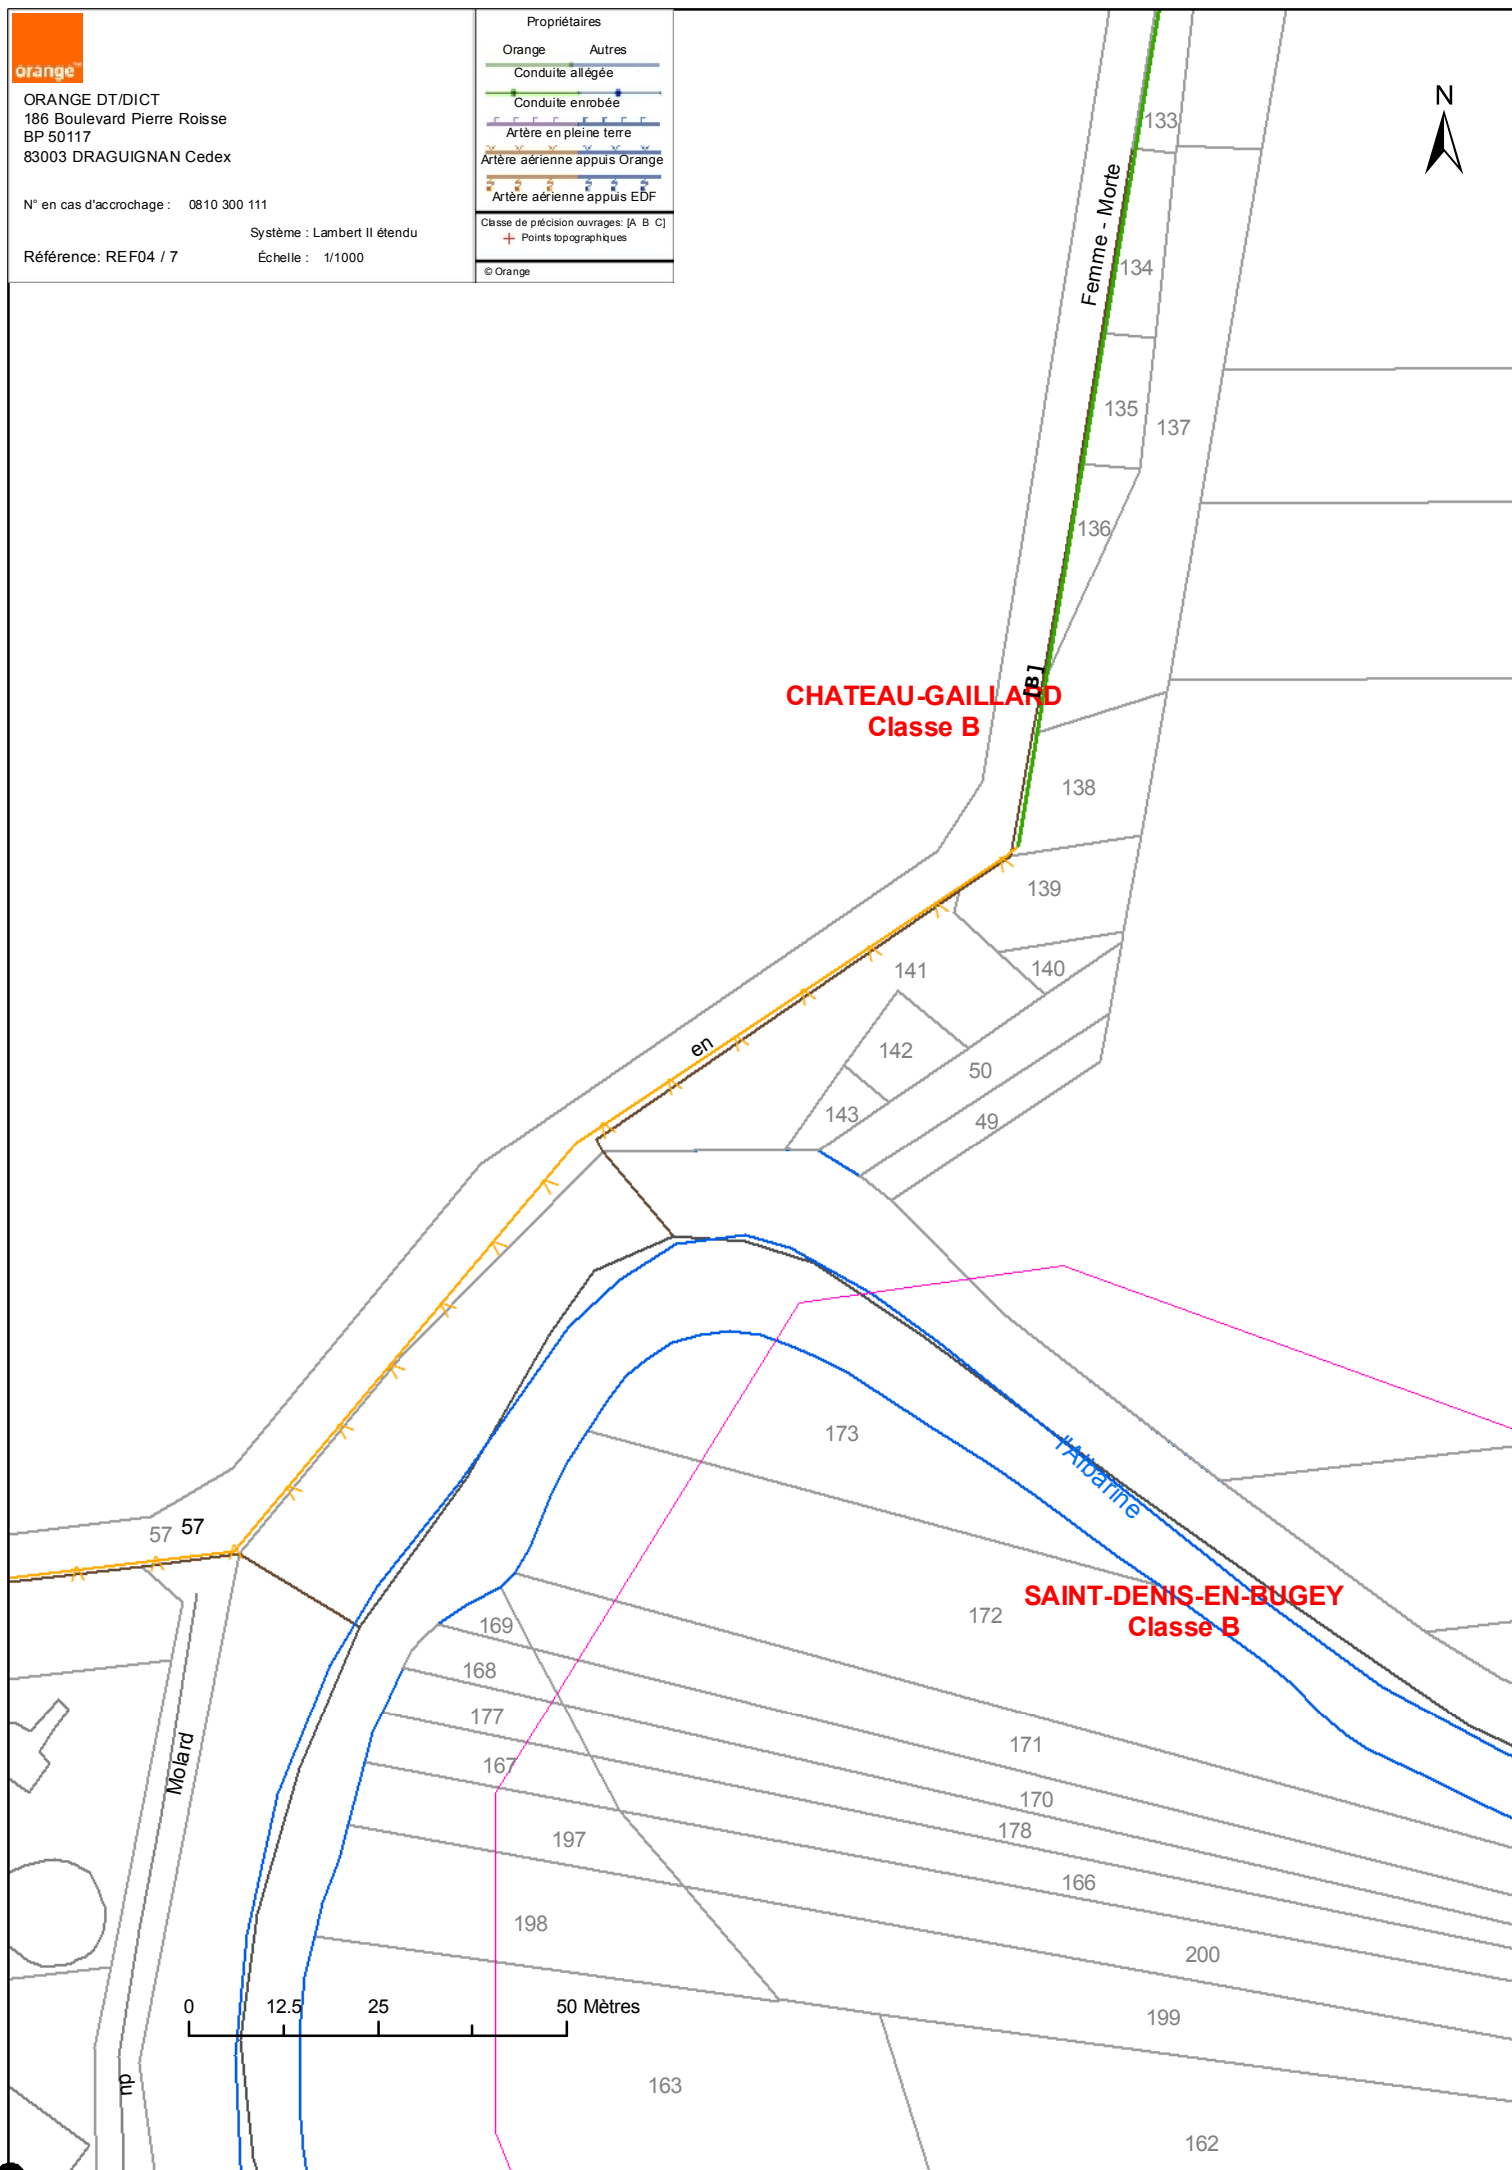



ORANGE DT/DICT
186 Boulevard Pierre Roisse
BP 50117
83003 DRAGUIGNAN Cedex

N° en cas d'accrochage : 0810 300 111

Système : Lambert II étendu

Référence: REF05 / 7

Échelle : 1/1000

Propriétaires	
Orange	Autres
Conduite allégée	
Conduite enrobée	
Artère en pleine terre	
Artère aérienne appuis Orange	
Artère aérienne appuis EDF	
Classe de précision ouvrages: [A B C]	
+ Points topographiques	
© Orange	



0 12.5 25 50 Mètres



ORANGE DT/DICT
186 Boulevard Pierre Roisse
BP 50117
83003 DRAGUIGNAN Cedex

N° en cas d'accrochage : 0810 300 111

Système : Lambert II étendu

Référence: REF06 / 7

Échelle : 1/1000

Propriétaires	
Orange	Autres
Conduite allégée	
Conduite enrobée	
Artère en pleine terre	
Artère aérienne appuis Orange	
Artère aérienne appuis EDF	
Classe de précision ouvrages: [A B C]	
+ Points topographiques	
© Orange	



St Maurice

CHATEAU-GAILLARD
Classe B

0 12.5 25 50 Mètres

52

Femme - Morte



ORANGE DT/DICT
186 Boulevard Pierre Roisse
BP 50117
83003 DRAGUIGNAN Cedex

N° en cas d'accrochage : 0810 300 111

Système : Lambert II étendu

Référence: REF07 / 7

Échelle : 1/1000

Propriétaires	
Orange	Autres
Conduite allégée	
Conduite enrobée	
Artère en pleine terre	
Artère aérienne appuis Orange	
Artère aérienne appuis EDF	
Classe de précision ouvrages: [A B C]	
+ Points topographiques	
© Orange	

