


← EVIAN / NEUECELLE / MAXILLY → PUBLIER / CHAMPANGES / MARIN → THONON

NOTA: les cotes altimétriques sont données à titre indicatif

LEGENDE			
EXISTANT		PROJET	
—	PRODUCTION (ADDITION/REFOULEMENT)	—	PRODUCTION (ADDITION/REFOULEMENT)
- - -	DISTRIBUTION	- - -	DISTRIBUTION
	RESERVOIR DE STOCKAGE		RESERVOIR DE STOCKAGE
	STATION DE POMPAGE		STATION DE POMPAGE
	STATION DE TRAITEMENT		STATION DE TRAITEMENT

Voir
scénariis N° 1 ou 2

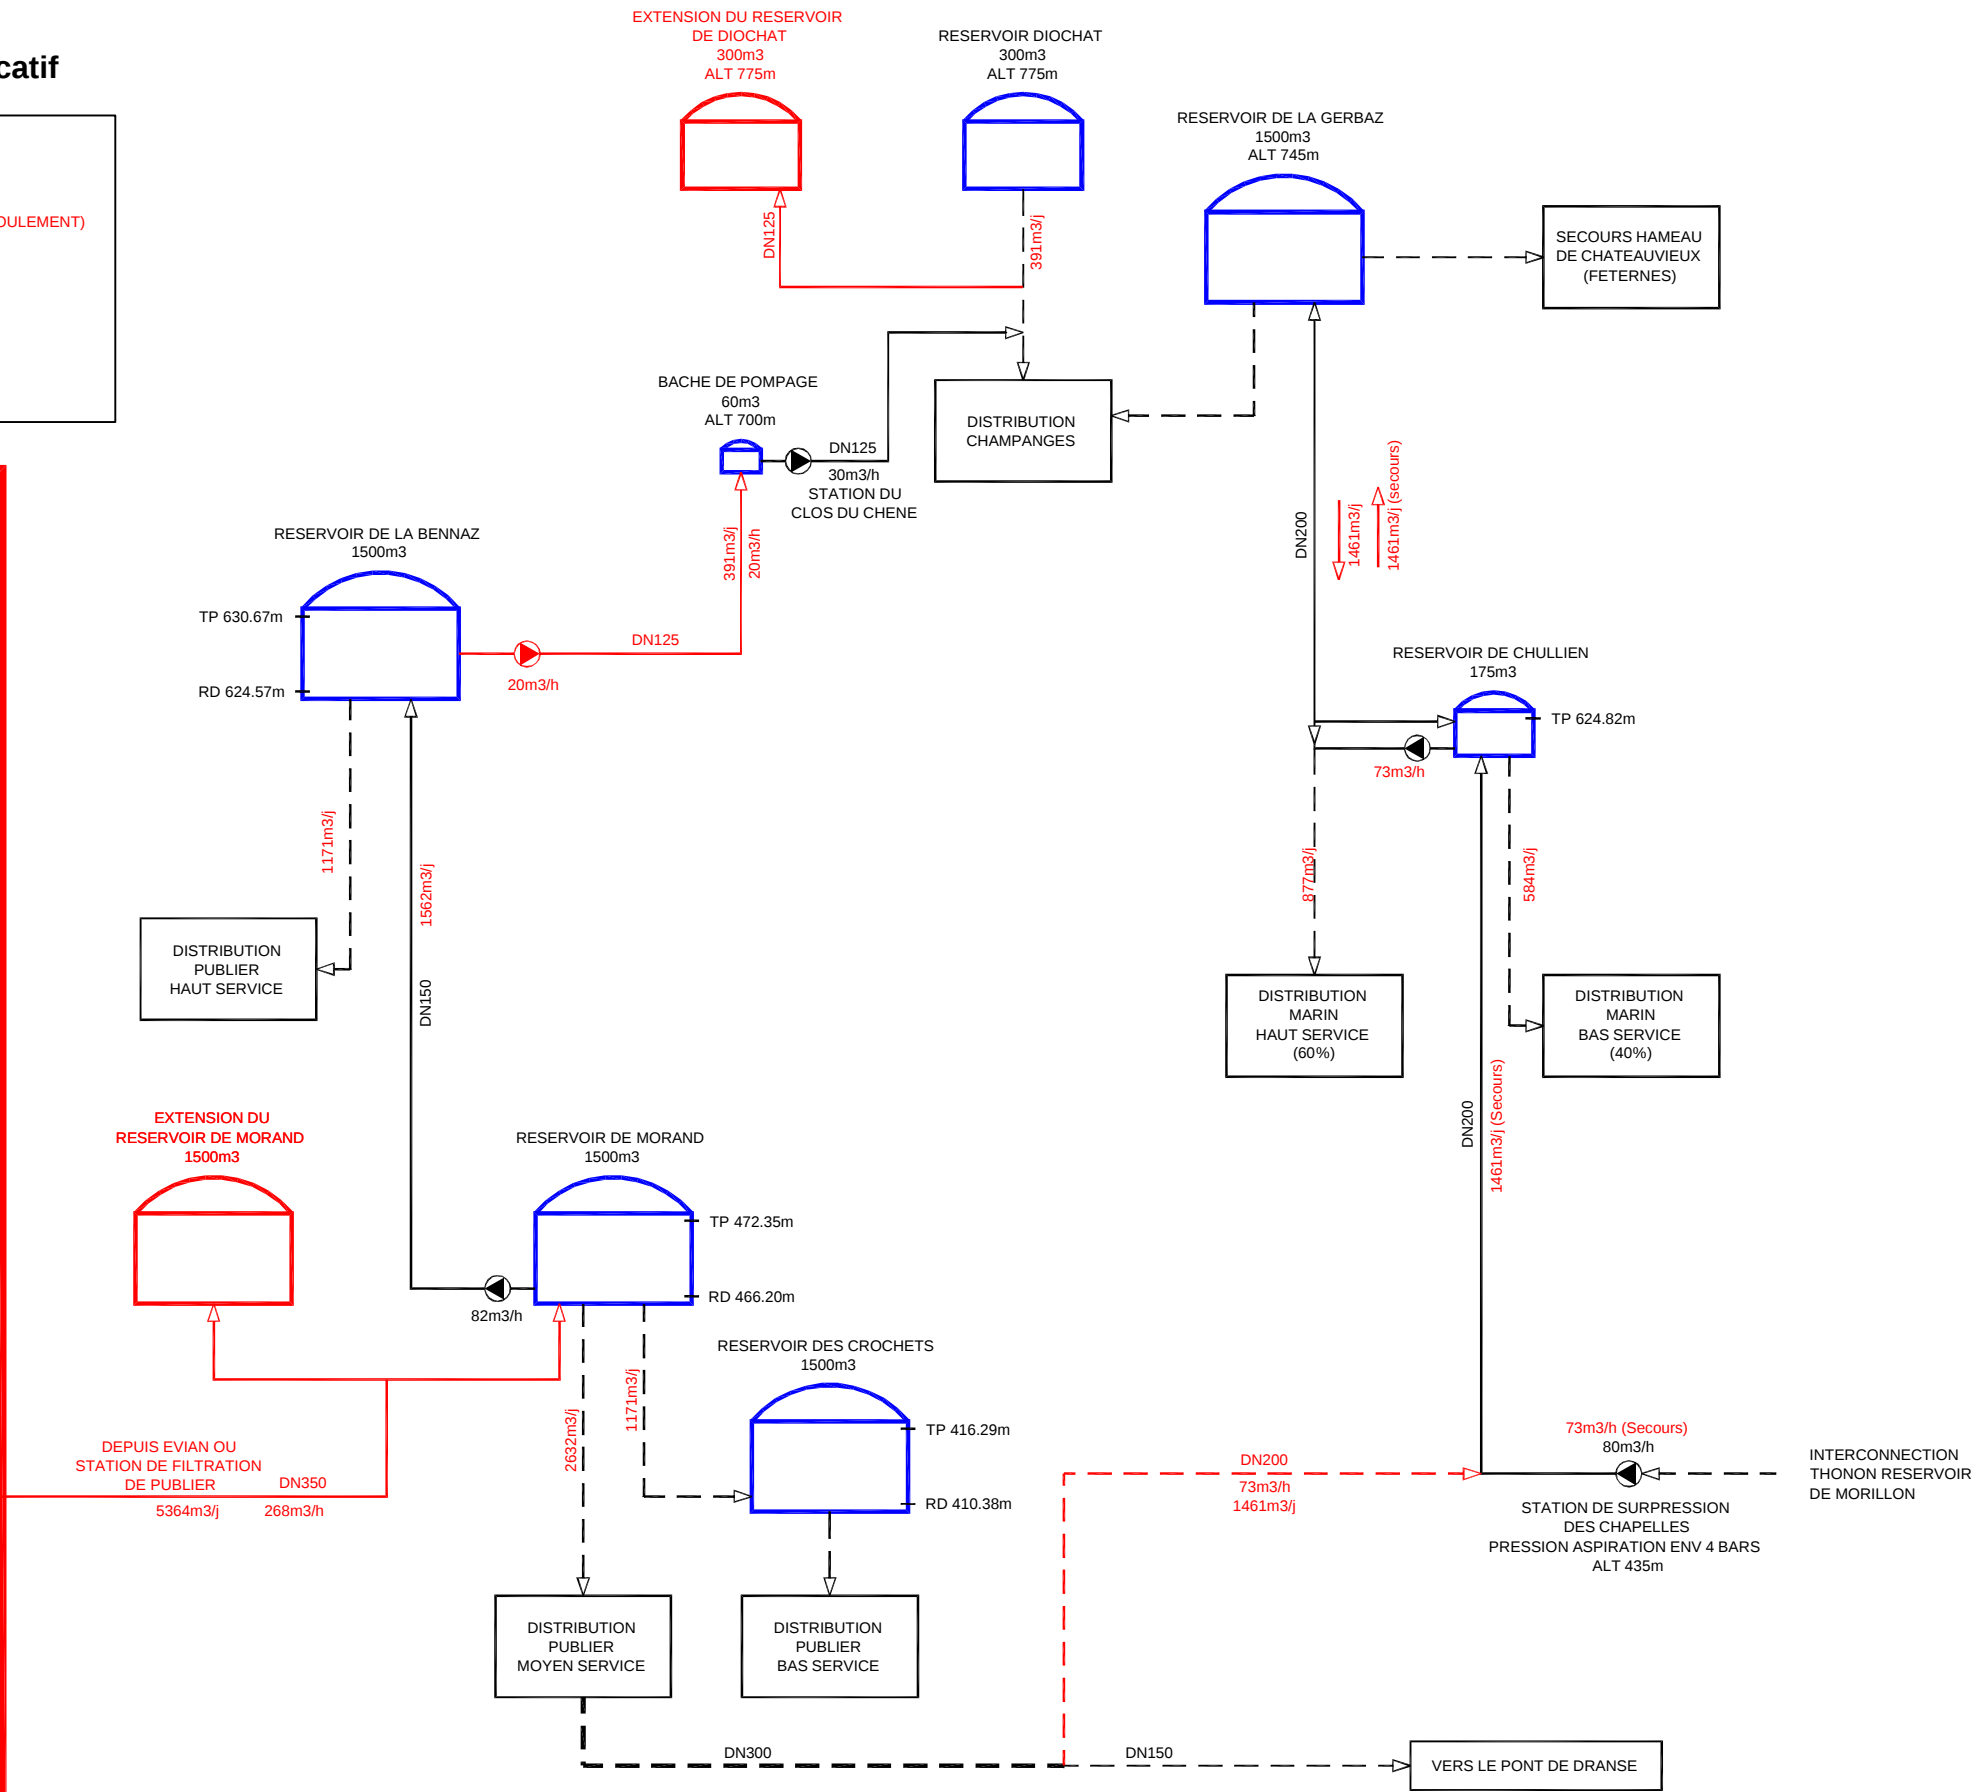

DEPARTEMENT DE LA HAUTE-SAOIE

CANTON D'EVIAN

ALIMENTATION EN EAU POTABLE
SCHEMA DIRECTEUR

ETUDE DE FAISABILITE TECHNICO-ECONOMIQUE
D'ALIMENTATION DES COMMUNES D'EVIAN, PUBLIER,
NEUECELLE, MAXILLY, CHAMPANGES ET MARIN
A PARTIR DU LAC

ETUDE PRELIMINAIRE

SCHEMA DE PRINCIPE
SCENARIIS 1 ou 2: VARIANTE B



Montmasson
Ingénieurs Conseils

25,bis avenue de Novel
74000 Annecy
Tél : 04 50 57 04 45
Fax : 04 50 57 24 39
E-MAIL : cabinet.montmasson@montmasson.fr



INDICE :	DATE :	OBJET DES MODIFICATIONS :

ETAT DOCUMENT :									
N° dossier:	réf. doc:	Date:	Pièce:	Phase:	Projeteur	Dessinateur	Examineur	Approbation	Echelle:
105021	PLN005-0	20/06/05	N°	EP	CD	LB	CD	CD	

Ce document, propriété du Cabinet B. MONTMASSON, ne peut être utilisé, communiqué, donné ou reproduit sans autorisation écrite.