



← EVIAN / NEUVECELLE / MAXILLY → PUBLIER / CHAMPANGES / MARIN → ← THONON

NOTA: les cotes altimétriques sont données à titre indicatif

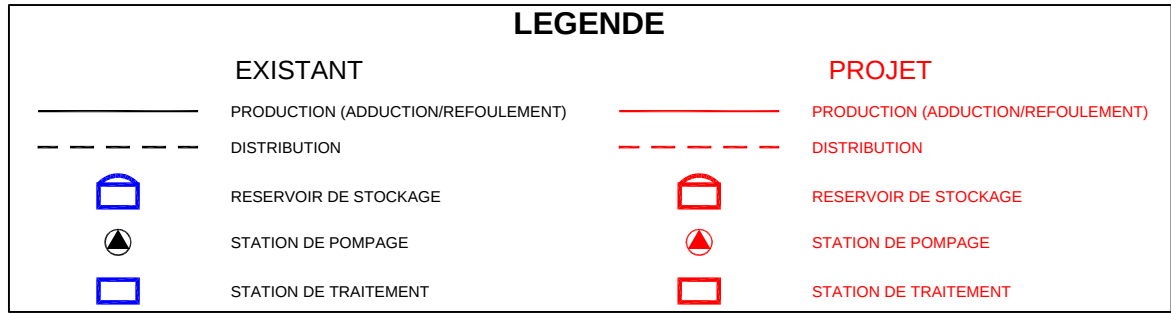

Voir
scénariis N° 1 ou 2

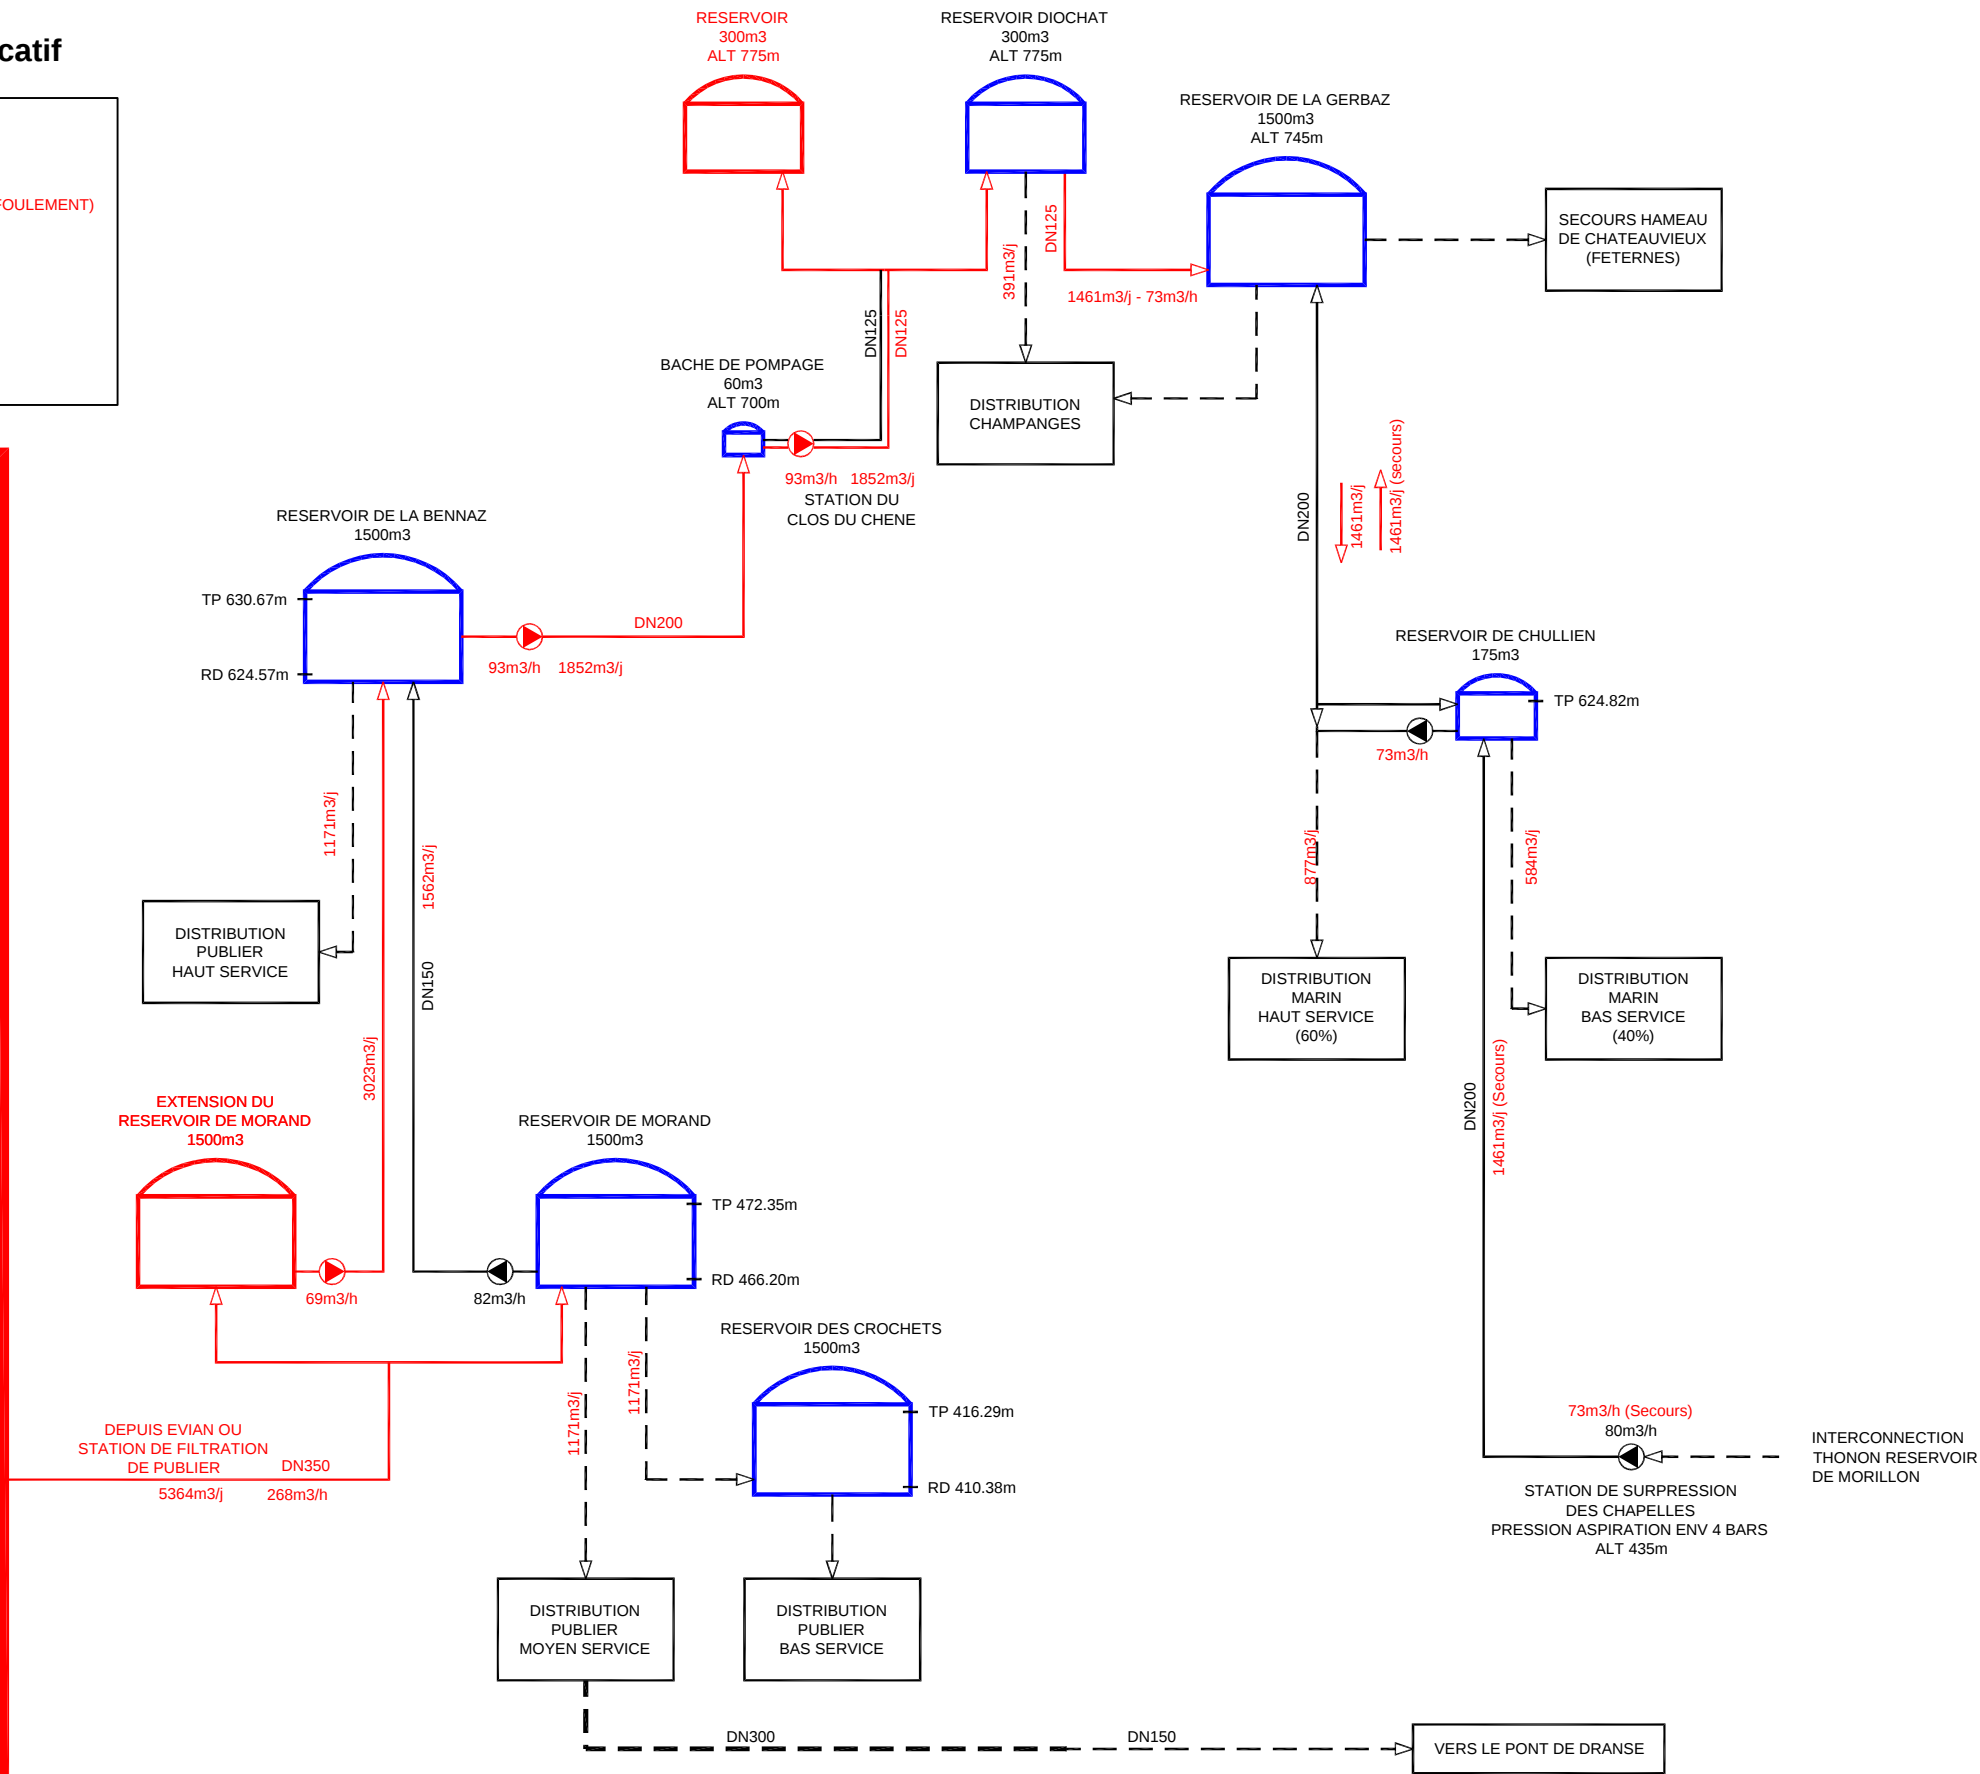

DEPARTEMENT DE LA HAUTE-SOVI

CANTON D'EVIAN

ALIMENTATION EN EAU POTABLE
SCHEMA DIRECTEUR

ETUDE DE FAISABILITE TECHNICO-ECONOMIQUE
D'ALIMENTATION DES COMMUNES D'EVIAN, PUBLIER,
NEUVECELLE, MAXILLY, CHAMPANGES ET MARIN
A PARTIR DU LAC

ETUDE PRELIMINAIRE

SCHEMA DE PRINCIPE
SCENARIIS 1 ou 2: VARIANTE C

**Régie
Départementale
d'Assistance**

Montmasson
Ingénieurs Conseils

25,bis avenue de Novel
74000 Annecy
Tél : 04 50 57 04 45
Fax : 04 50 57 24 39
E-MAIL : cabinet.montmasson@montmasson.fr

opqibi
DE 1991/1994

INDICE :	DATE :	OBJET DES MODIFICATIONS :

ETAT DOCUMENT :									
N° dossier:	réf. doc:	Date:	Pièce:	Phase:	Projeteur	Dessinateur	Examineur	Approbation	Echelle:
105021	PLN006-0	20/06/05	N°	EP	CD	LB	CD	CD	

Ce document, propriété du Cabinet B. MONTMASSON, ne peut être utilisé, communiqué, donné ou reproduit sans autorisation écrite.