


Commune de
PRUNIERES

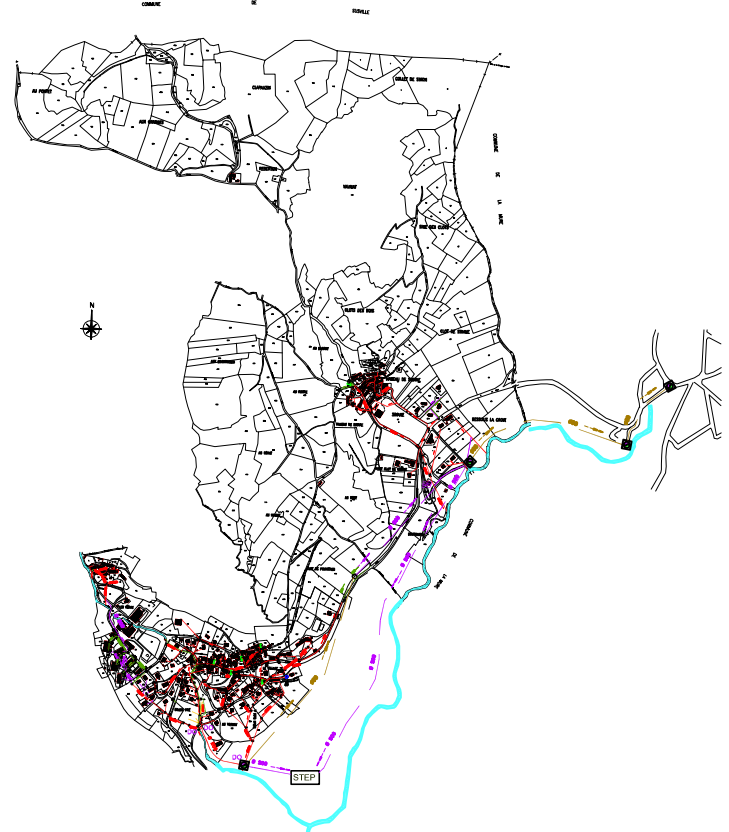

PROJET 1:
Traitement des effluents sur la commune
(1 STEP – hameau de Simane raccordé au village)

A.T.EAU

7, rue Alphonse Terry
38000 GRENOBLE
Tél. 04 76 22 81 11
Fax 04 76 22 90 15
email : ateau@ateau.fr

Légende
projets

- Conduite séparatif eaux usées projetée
- Conduite séparatif eaux pluviales projetée
- Conduite unitaire projetée
- Conduite de refoulement projetée
- Station d'épuration

- Conduite séparatif eaux usées
- Conduite séparatif eaux pluviales
- Conduite unitaire
- Drain
- Sens d'écoulement

Légende
symboles

- 2000 PVC
- Taille (DN) et matériau de conduite
- Numéro de regard
- Regard
- Grille eau pluviale
- Station de relevage



Date de la dernière mise à jour : Déc. 2007

Echelle : 1/2500

Nom du fichier AutoCAD : ETUDE

N° plan : 1/1

