


Commune de  
PRUNIERES

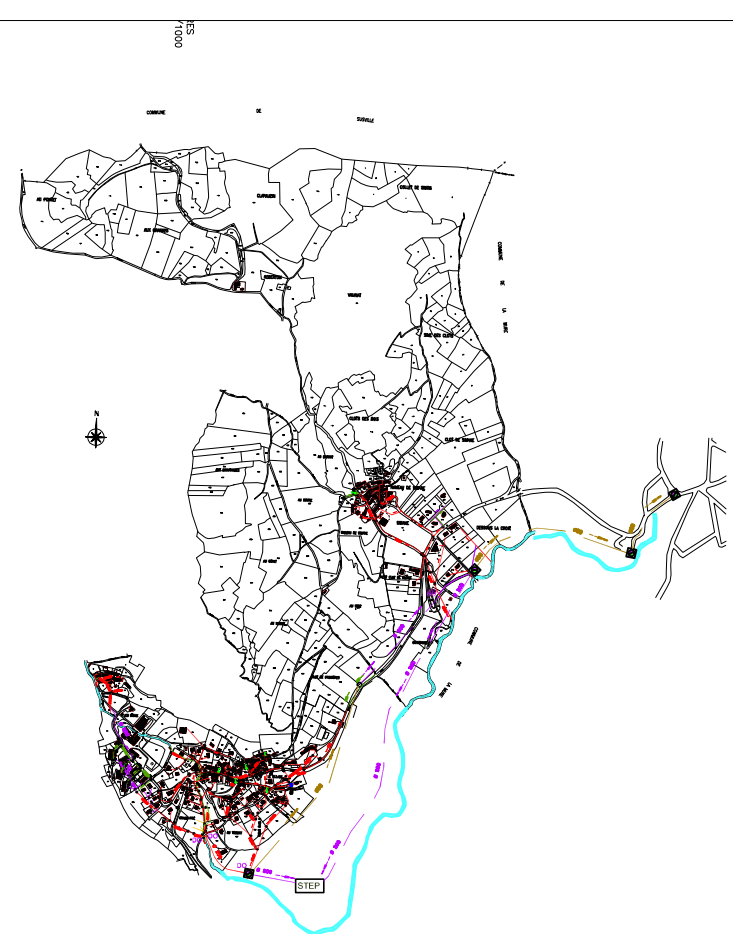

PROJET 2:  
Raccordement sur le réseau de la Mure

**A.T.EAU**  
7, rue Alphonse Terry  
38000 GRENOBLE  
Tél. 04 76 22 81 11  
Fax 04 76 23 90 15  
email : ateau@ateau.fr

- Légende**
- Conduite séparatif eaux usées projetée
  - Conduite séparatif eaux pluviales projetée
  - Conduite unitaire projetée
  - Conduite de refoulement projetée
  - Station d'épuration

<b>Légende</b>	Conduite séparatif eaux usées	Conduite séparatif eaux pluviales	Conduite unitaire	Drain	Sens d'écoulement	
	4000 PVC	Taille (DN) et matériau de conduite	Numéro de regard	Regard	Grille eau pluviale	Station de relevage

0 20 40 60 80 100 120

Date de la dernière mise à jour : Déc. 2007

Nom du fichier AutoCAD : ETUDE

Echelle : 1/3500

N° plan : 1/1

