Syndicat Intercantonal du pays Viganais

SCHEMA DIRECTEUR D'ALIMENTATION EN EAU POTABLE

Synoptique du réseau d'alimentation en eau potable de la Commune de MANDAGOUT

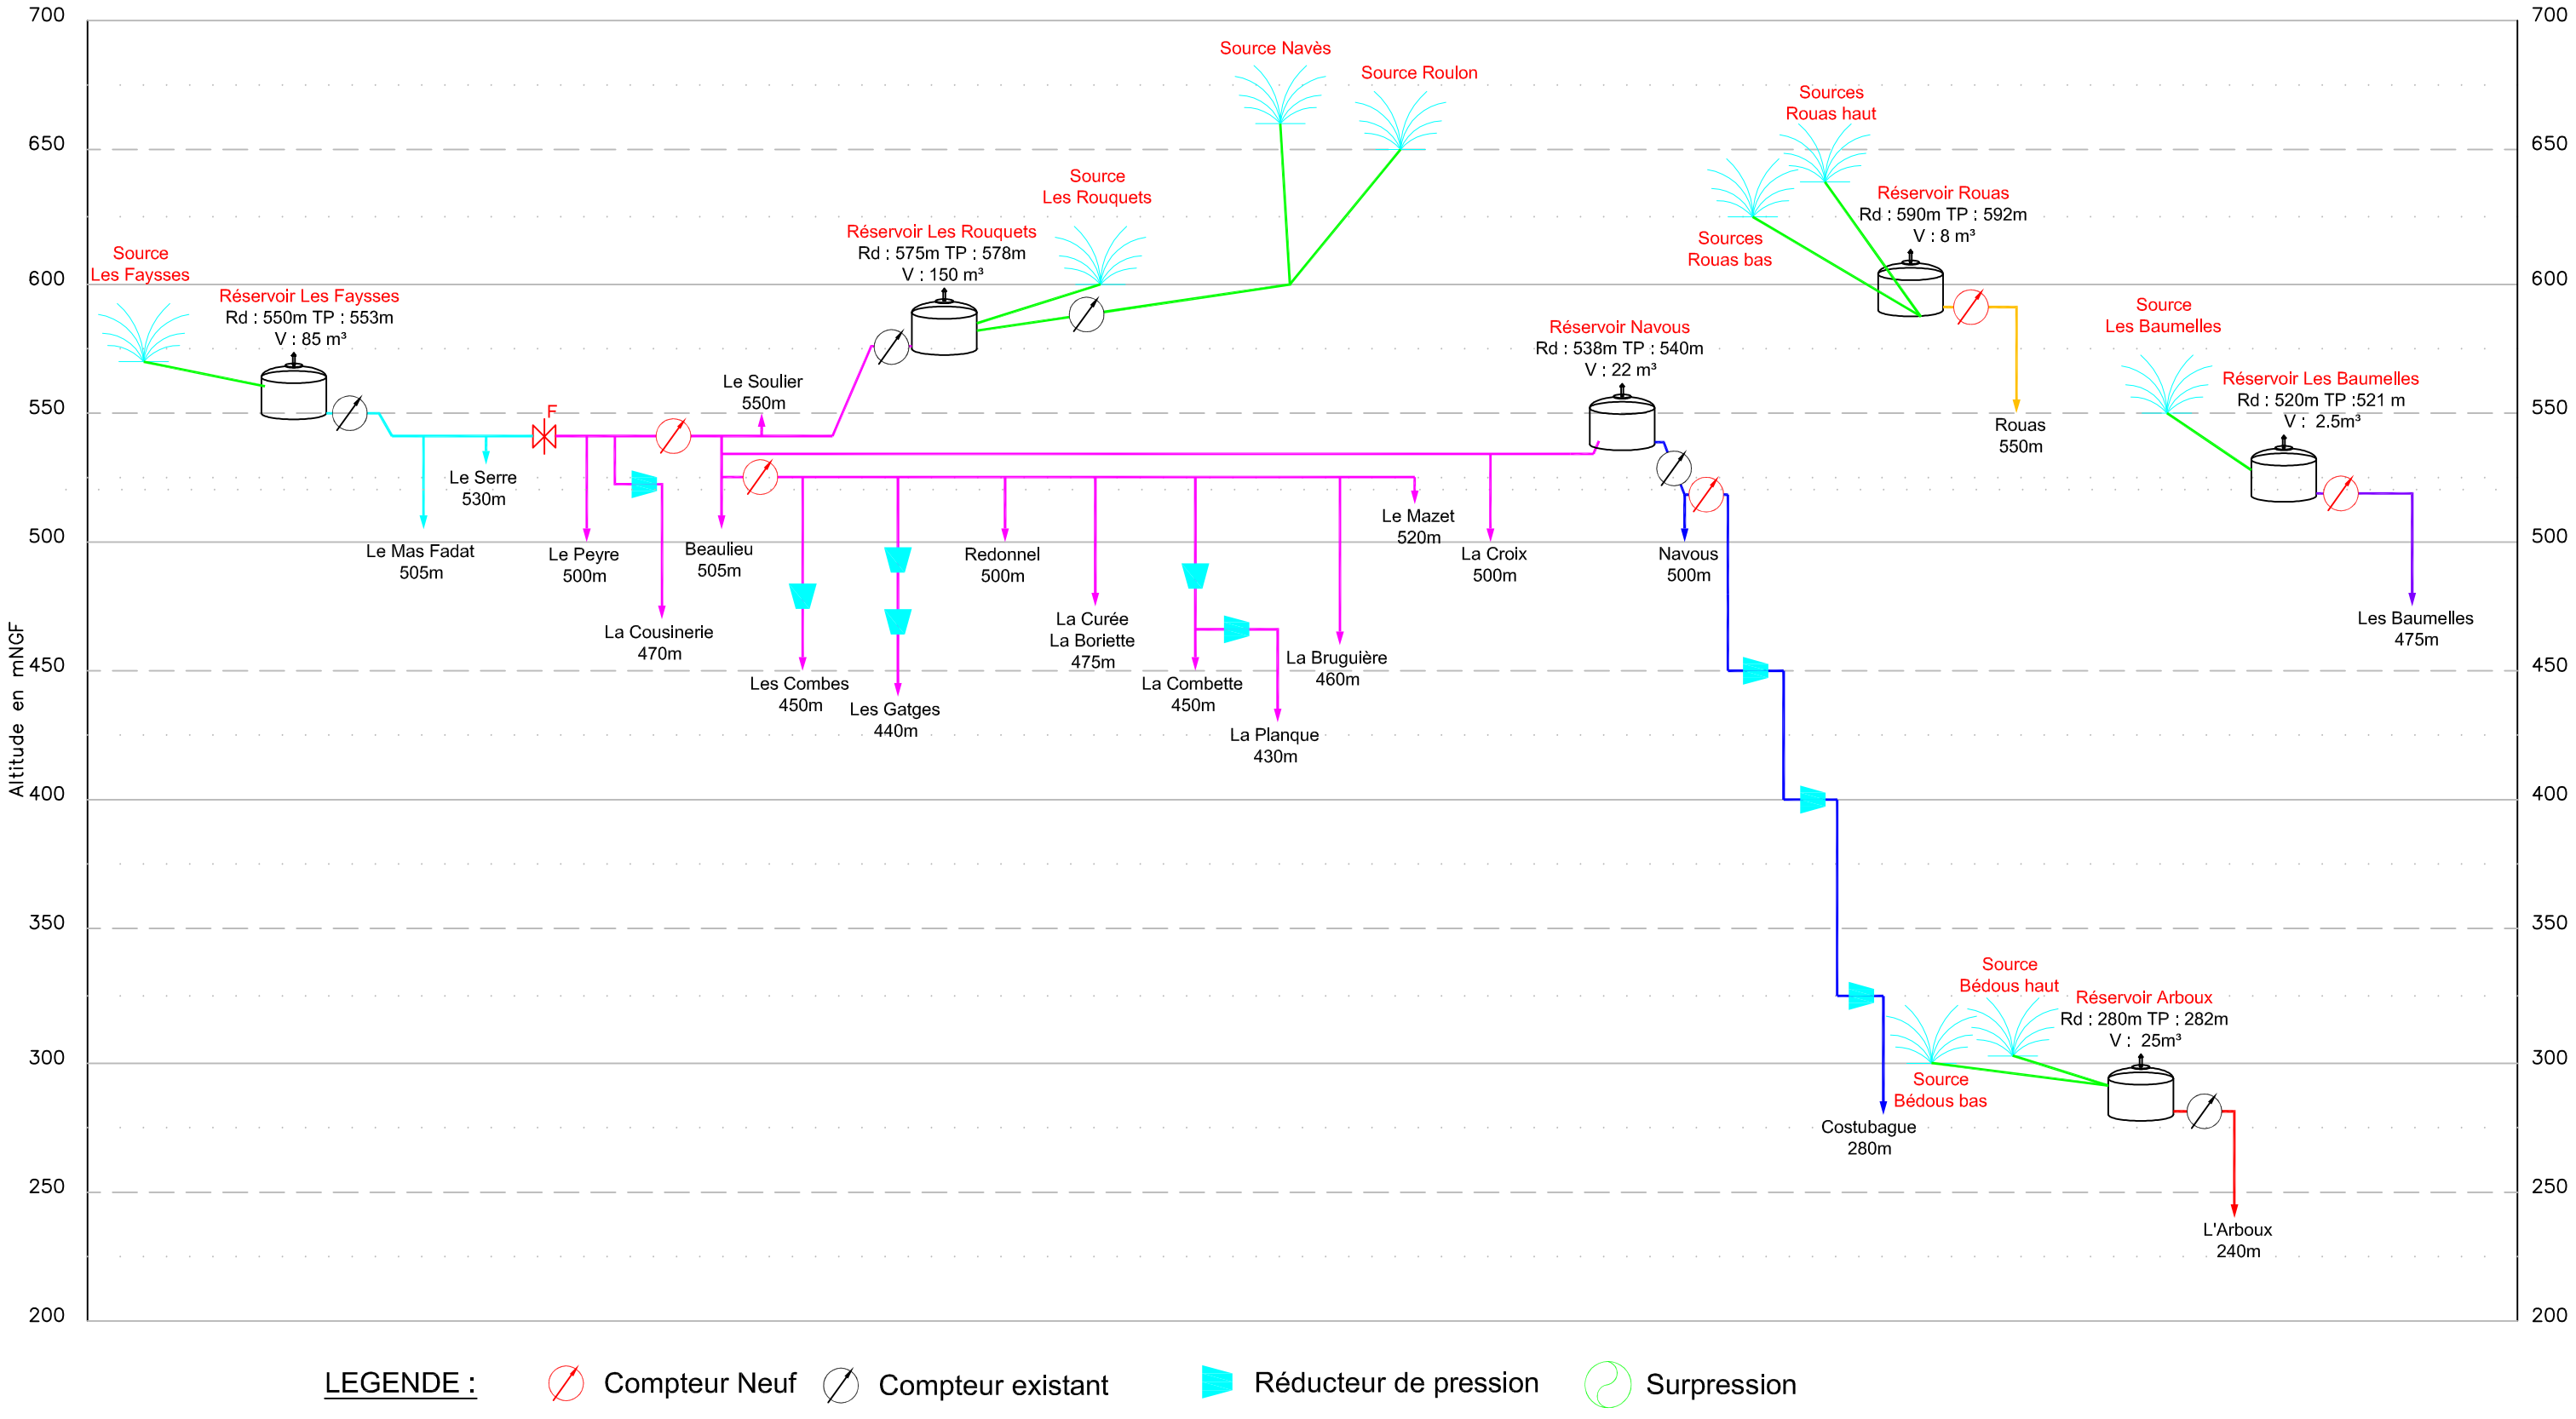

LEGENDE : Compteur Neuf — Compteur existant — Réducteur de pression — Surpression