Gard

Mandagout

Schéma directeur d"alimentation en eau potable

Phase 1

A	22/07/2014	WD	Plan initial			CL
Ind.	Date	Nom	Modification			Vérifié
ESQ		AVP	PRO	DCE	VISA	DOE

Fond de Plan dressé par :

Plan du réseau AEP (planche 5)

NUMERO DE PLAN:	01
NUMERO D'ETUDE	ECHELLE:
Numéro D'Etude	11MMO 019
DATE	CHEF DE PROJET
22/07/2014	CL

SAFEGE
Ingénieurs Conseils

SAFEGE
Le Bruyère 2000 - Bâtiment 1
650, Rue Henri Becquerel
34961 MONTPELLIER - France

LEGENDE
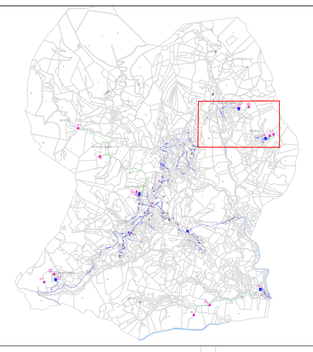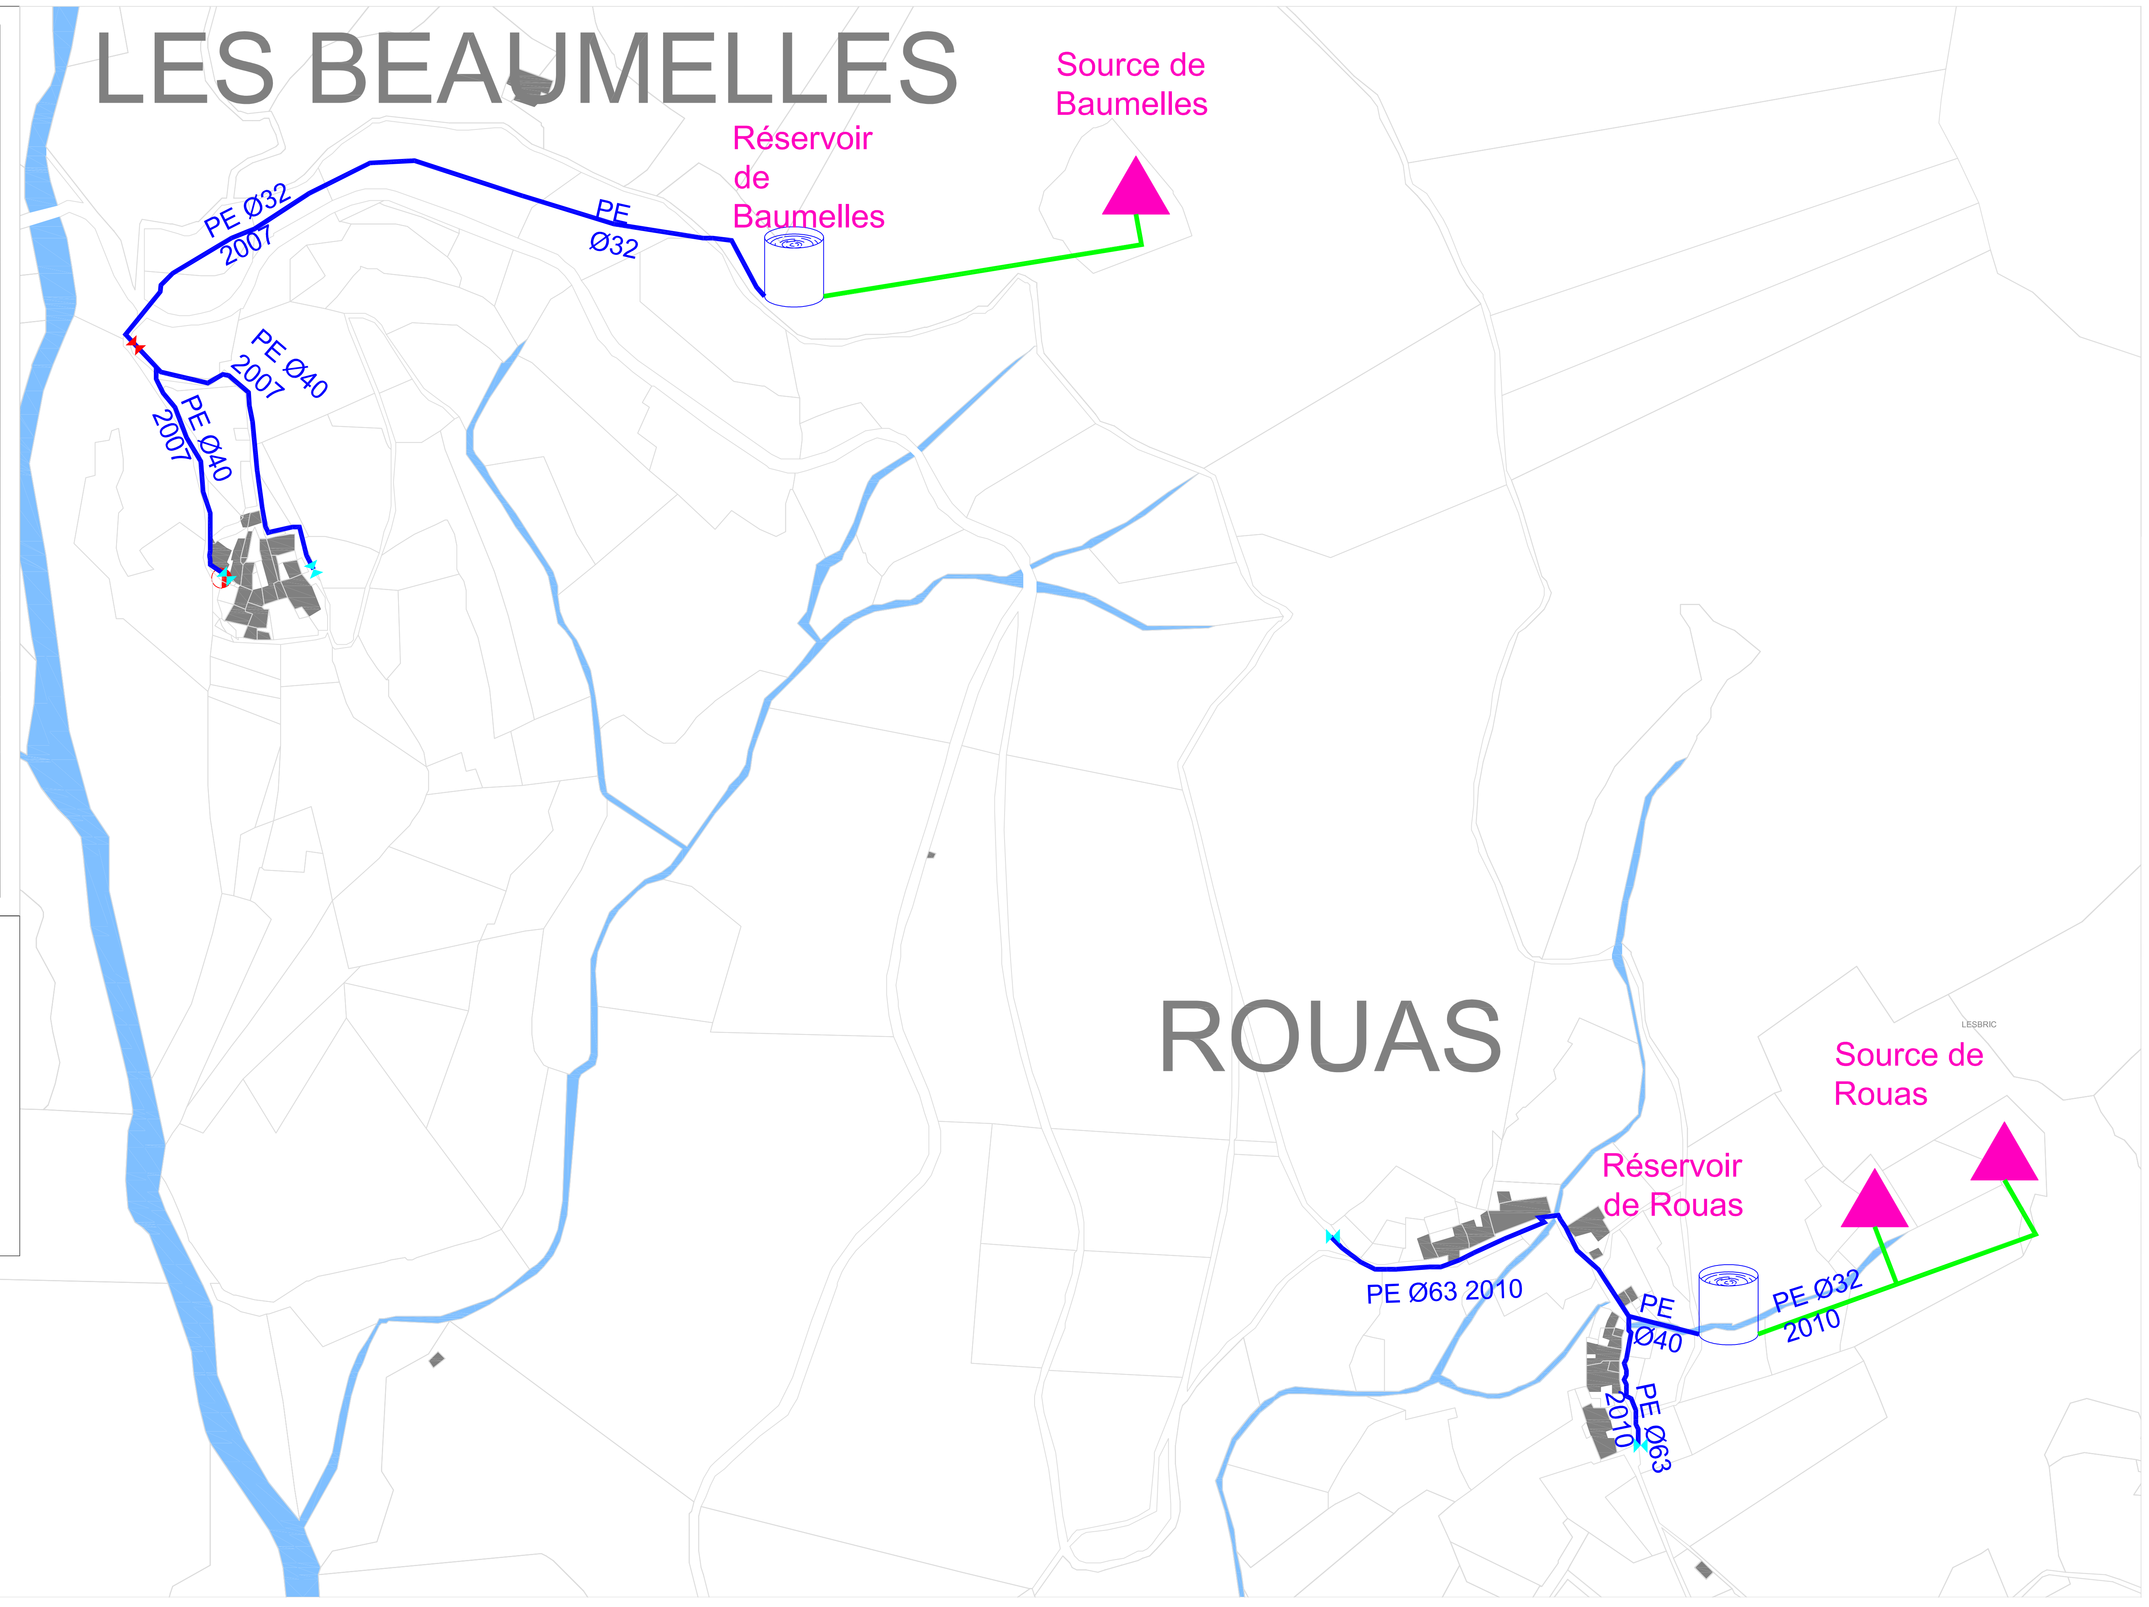
- Source
- Réservoir
- Vannes
- Purge
- Stabilisateur
- Poteau incendie
- Ventouse