


Commune : Cohennoz

Parcelle: 626

Propriétaire : Entremont Yolande

Echelle : 1/200

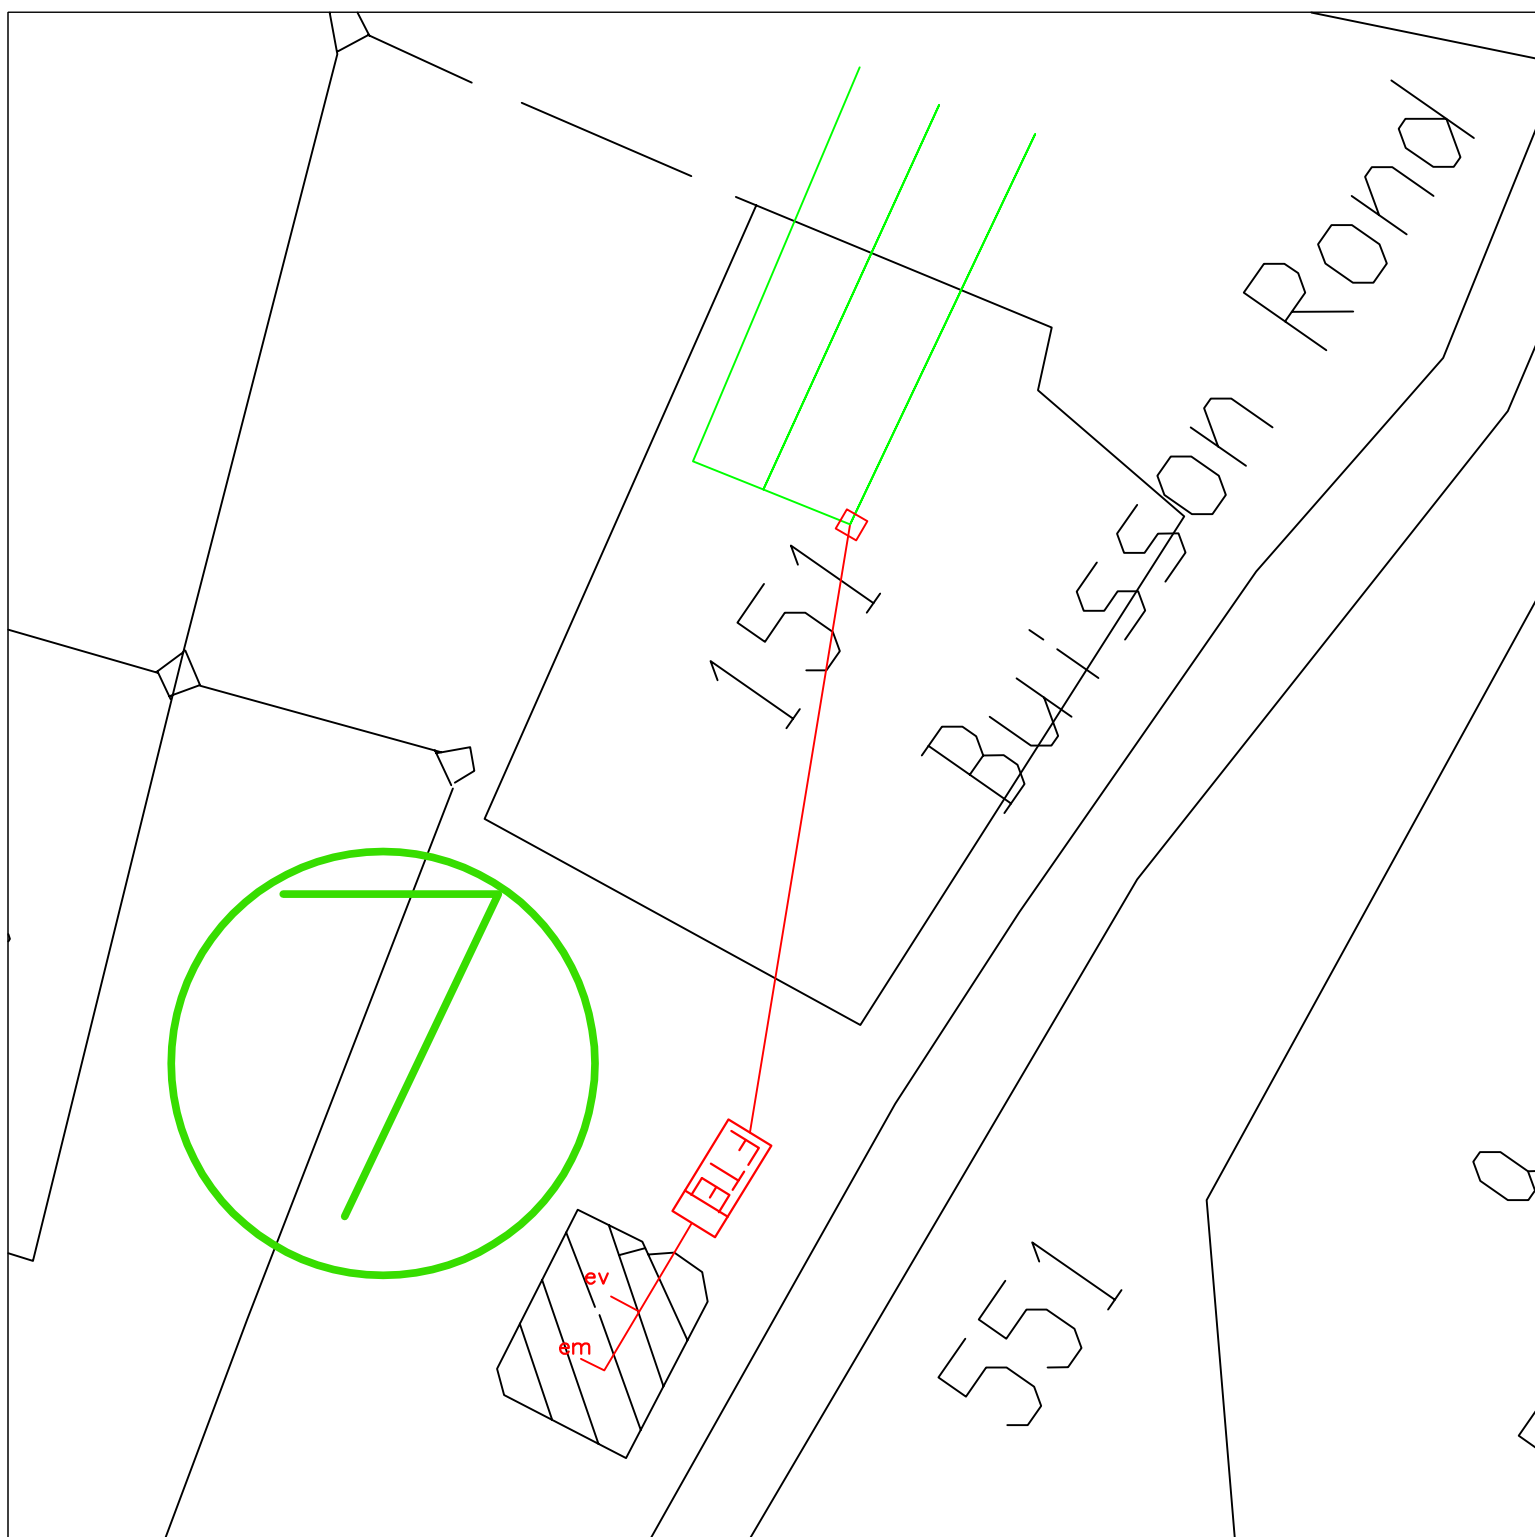

Notes

Eaux Pluviales

- ☐ Regard particulier accessible
- ☒ Regard particulier non accessible
- ☒ Grille
- Descente
- Gouttière
- Canalisation

Eaux Usées

- ☐ Regard particulier accessible
- ☒ Regard particulier non accessible
- Descente em ou ev
- Canalisation