


Commune :Cohennoz

Parcelle: 537

Propriétaire : Mazas Alain

Echelle : 1/200

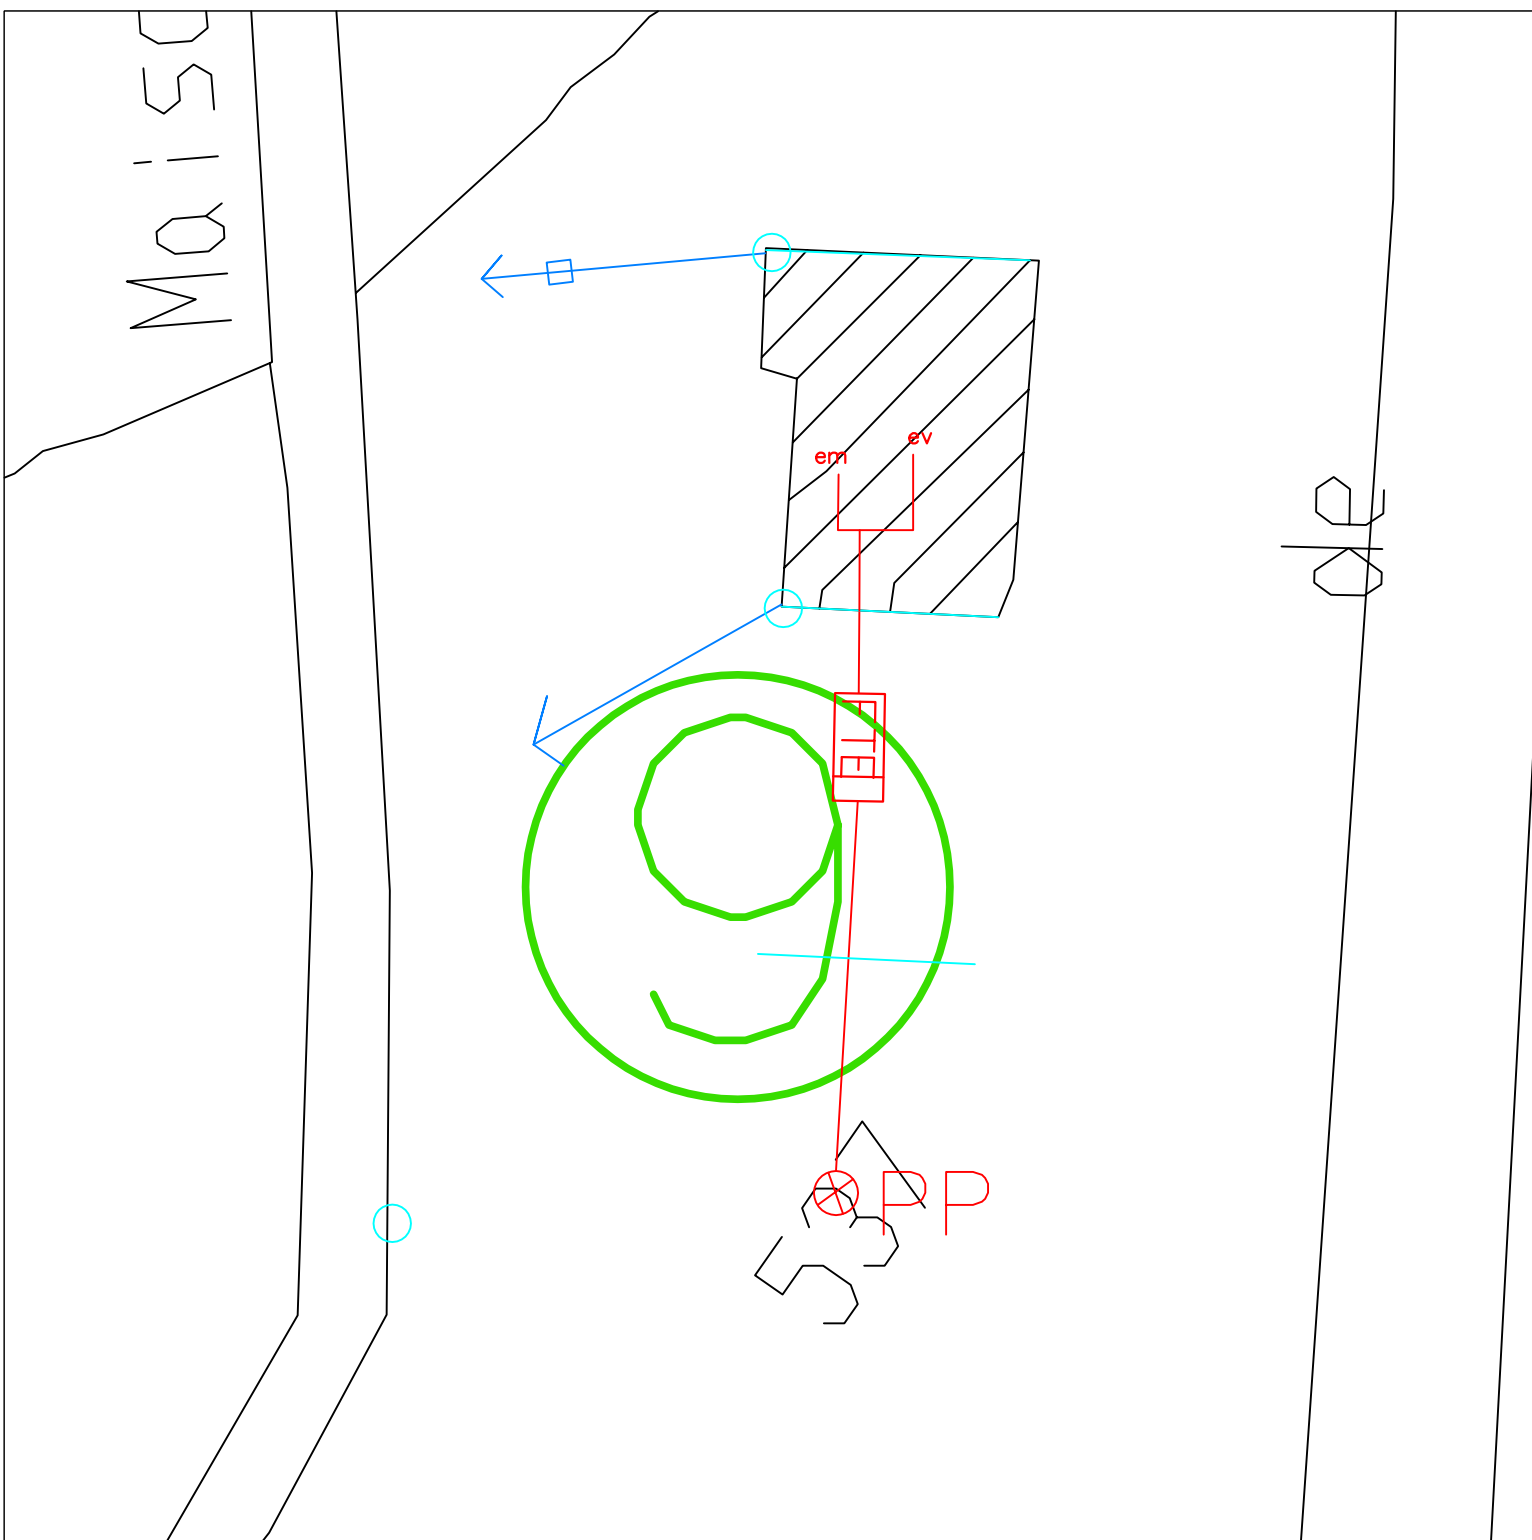

Notes

Eaux Pluviales

- Regard particulier accessible
- Regard particulier non accessible
- Grille
- o Descente
- Gouttière
- Canalisation

Eaux Usées

- Regard particulier accessible
- Regard particulier non accessible
- o Descente em ou ev
- Canalisation