


Commune : COHENNOZ

Parcelle: 1276

Propriétaire :

Echelle : 1/200

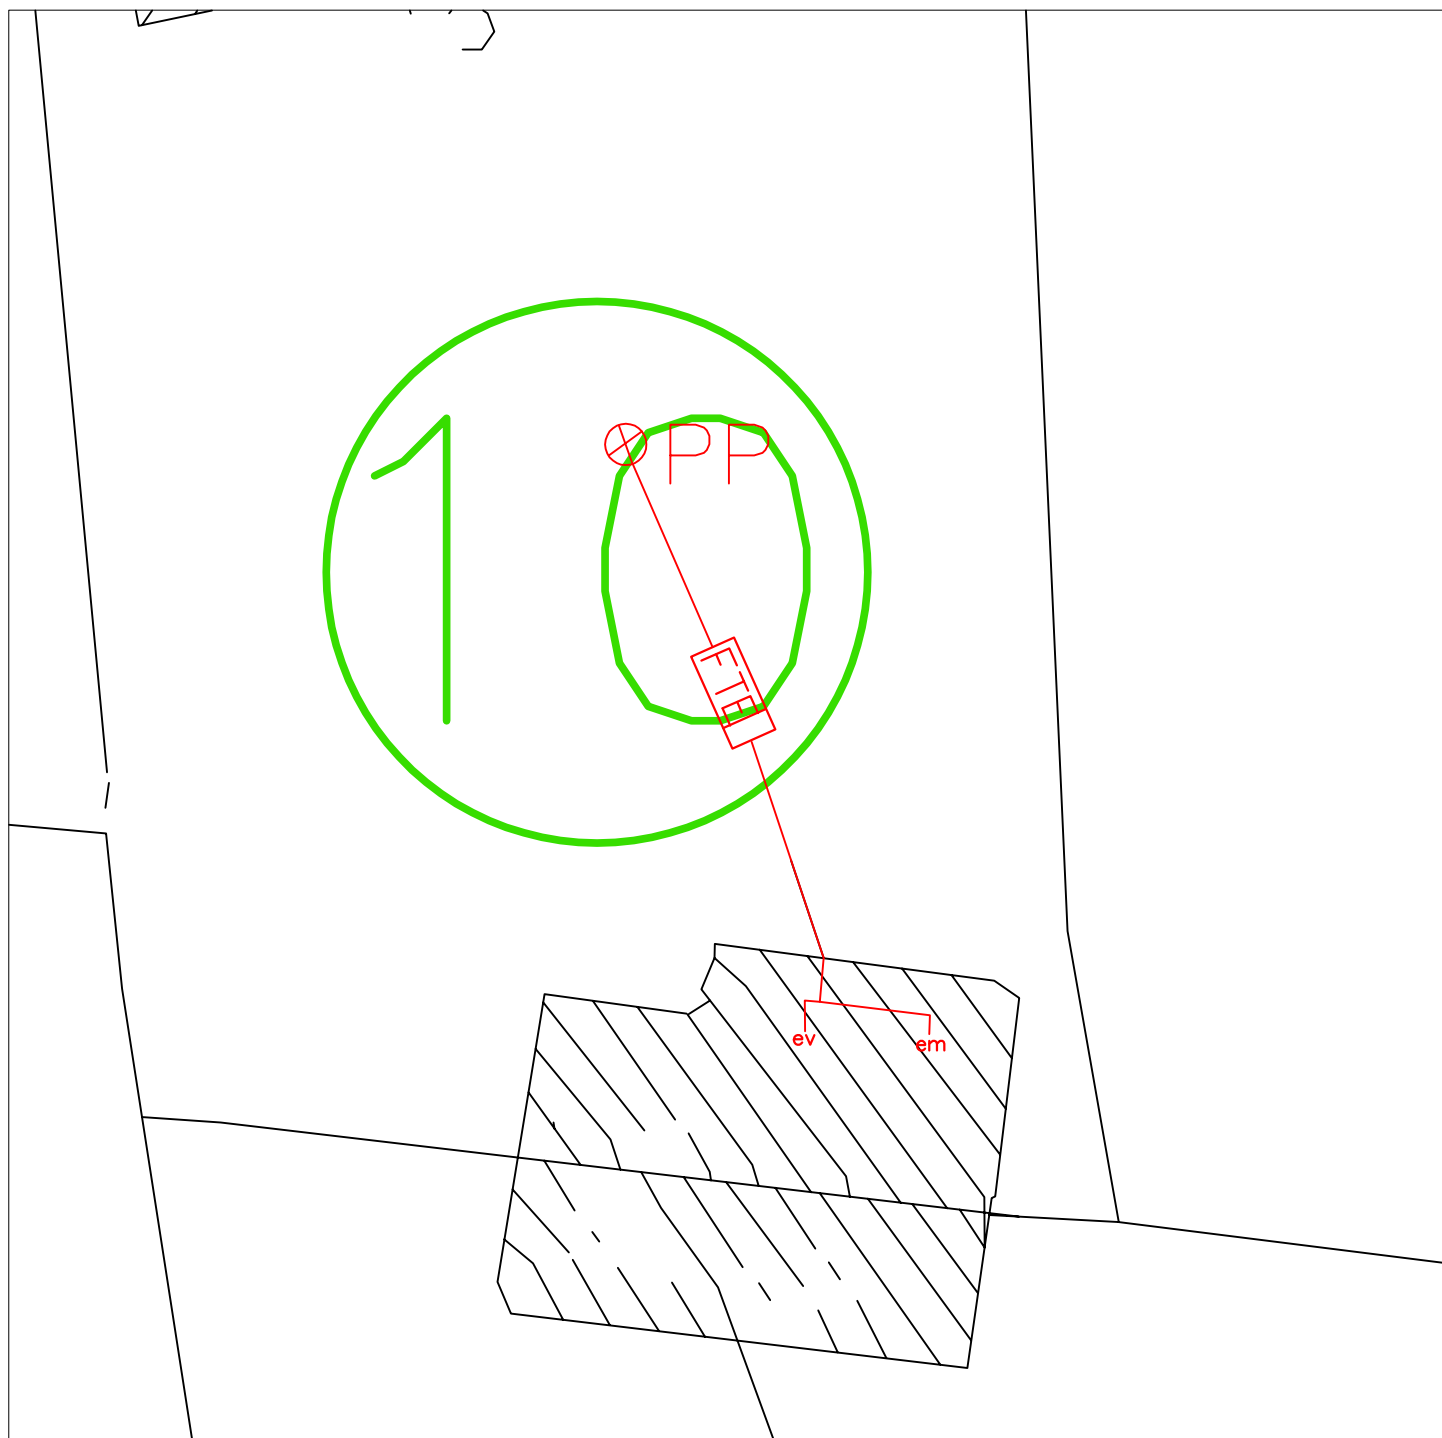

## Notes

### Eaux Pluviales

- ☐ Regard particulier accessible
- ☒ Regard particulier non accessible
- ☒ Grille
- ☐ Descente
- ☐ Gouttière
- ☐ Canalisation

### Eaux Usées

- ☐ Regard particulier accessible
- ☒ Regard particulier non accessible
- ☐ Descente em ou ev
- ☐ Canalisation