


Commune : CREST VOLAND

Parcelle: 996

Propriétaire :

Echelle : 1/250

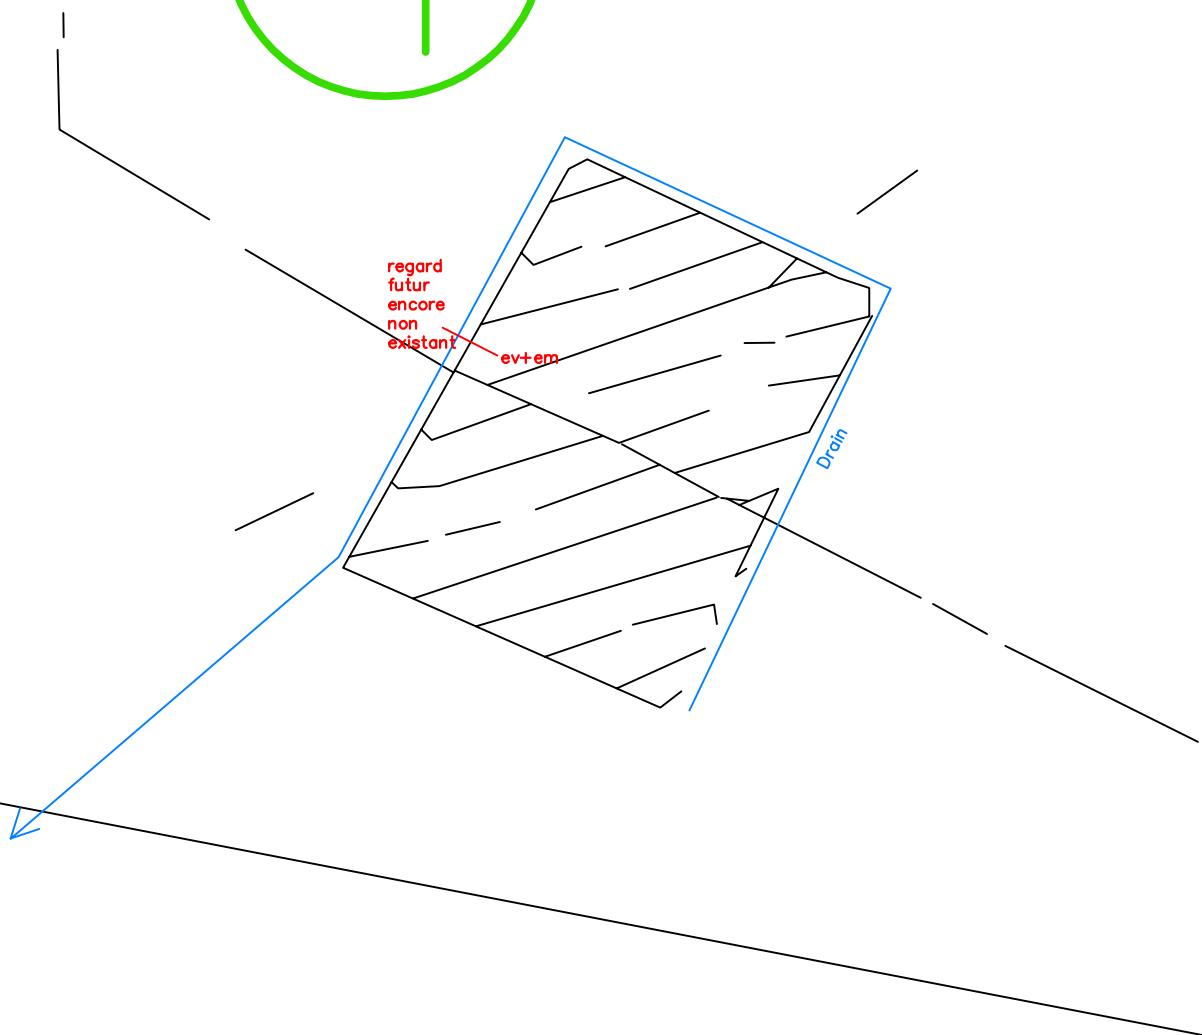

Notes

Eaux Pluviales

- ☐ Regard particulier accessible
- ☒ Regard particulier non accessible
- ☒ Grille
- ☐ Descente
- ☐ Gouttière
- ☐ Canalisation

Eaux Usées

- ☐ Regard particulier accessible
- ☒ Regard particulier non accessible
- ☐ Descente em ou ev
- ☐ Canalisation