


Commune : CREST VOLAND

Parcelle: 773

Propriétaire :

Echelle : 1/250

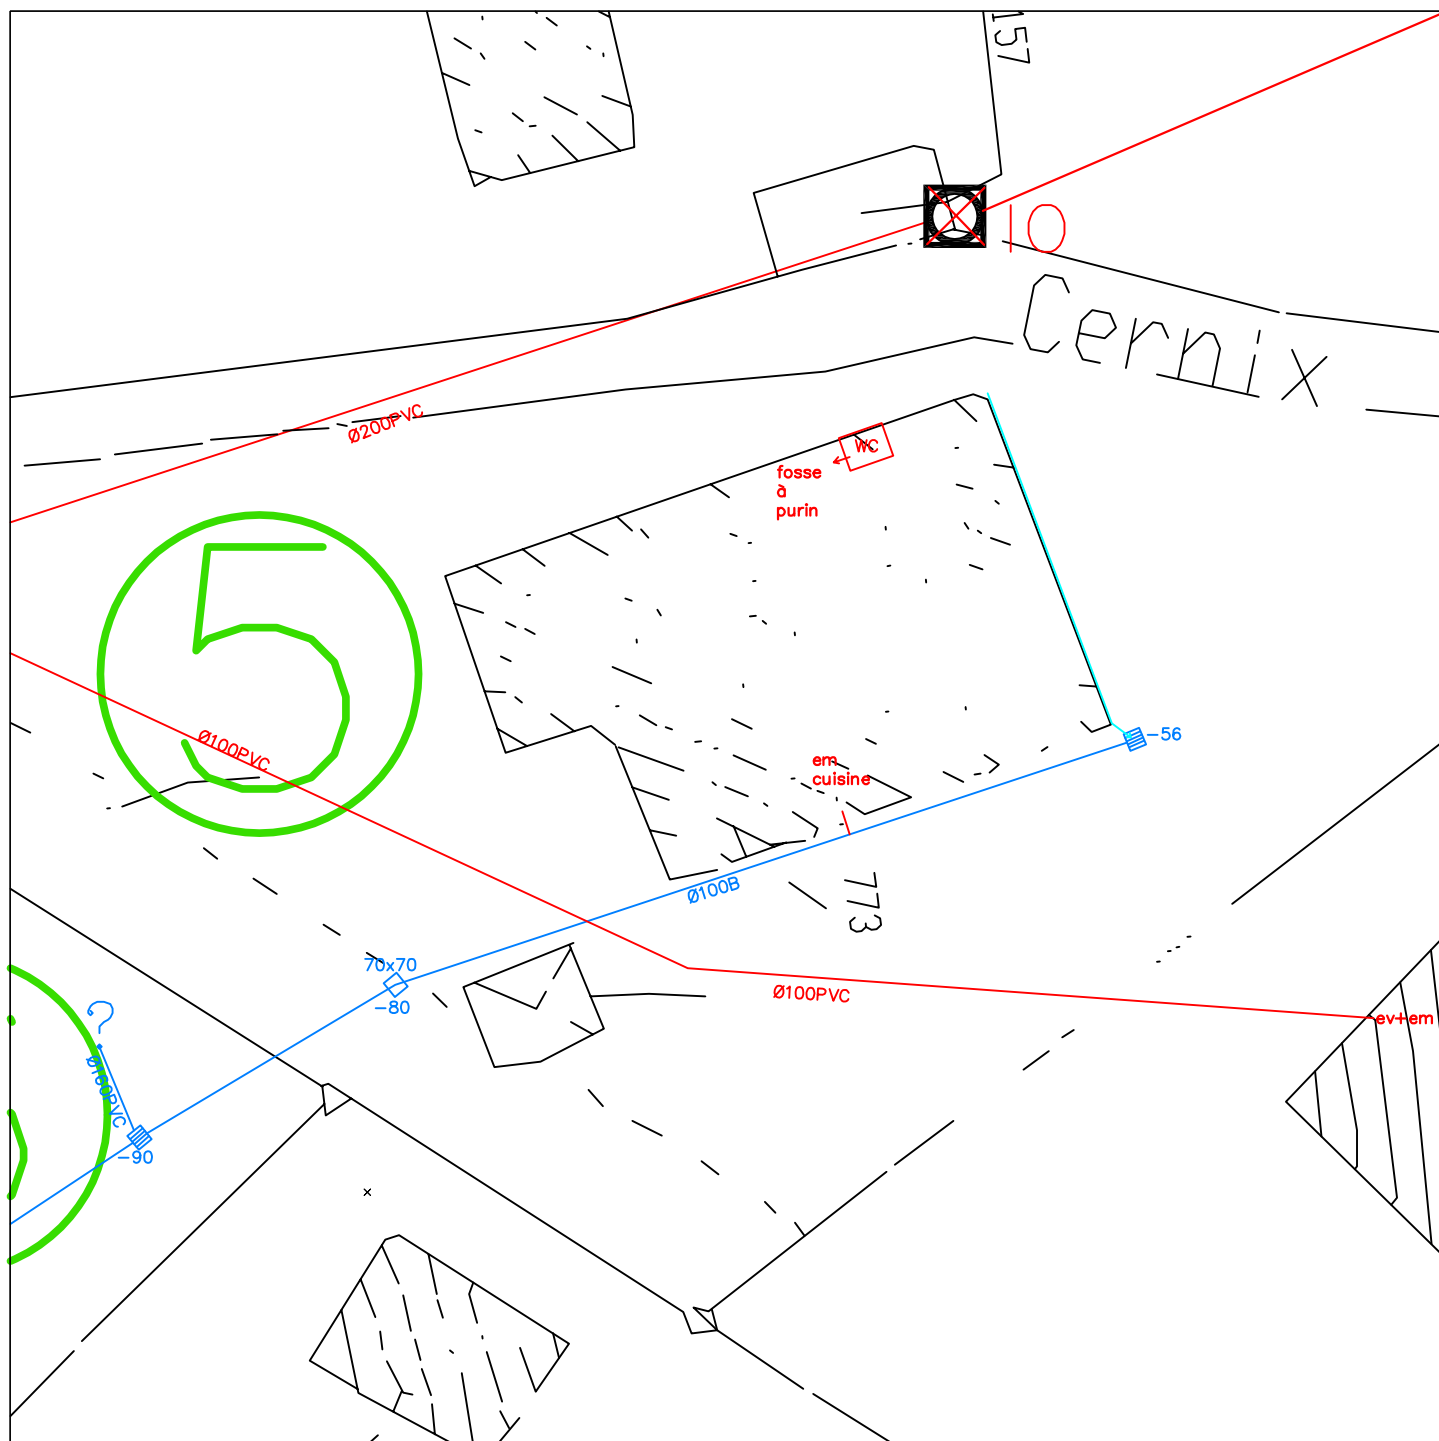

Notes

Eaux Pluviales

- Regard particulier accessible
- Regard particulier non accessible
- Grille
- Descente
- Gouttière
- Canalisations

Eaux Usées

- Regard particulier accessible
- Regard particulier non accessible
- Descente em ou ev
- Canalisations