


Echelle : 1/250

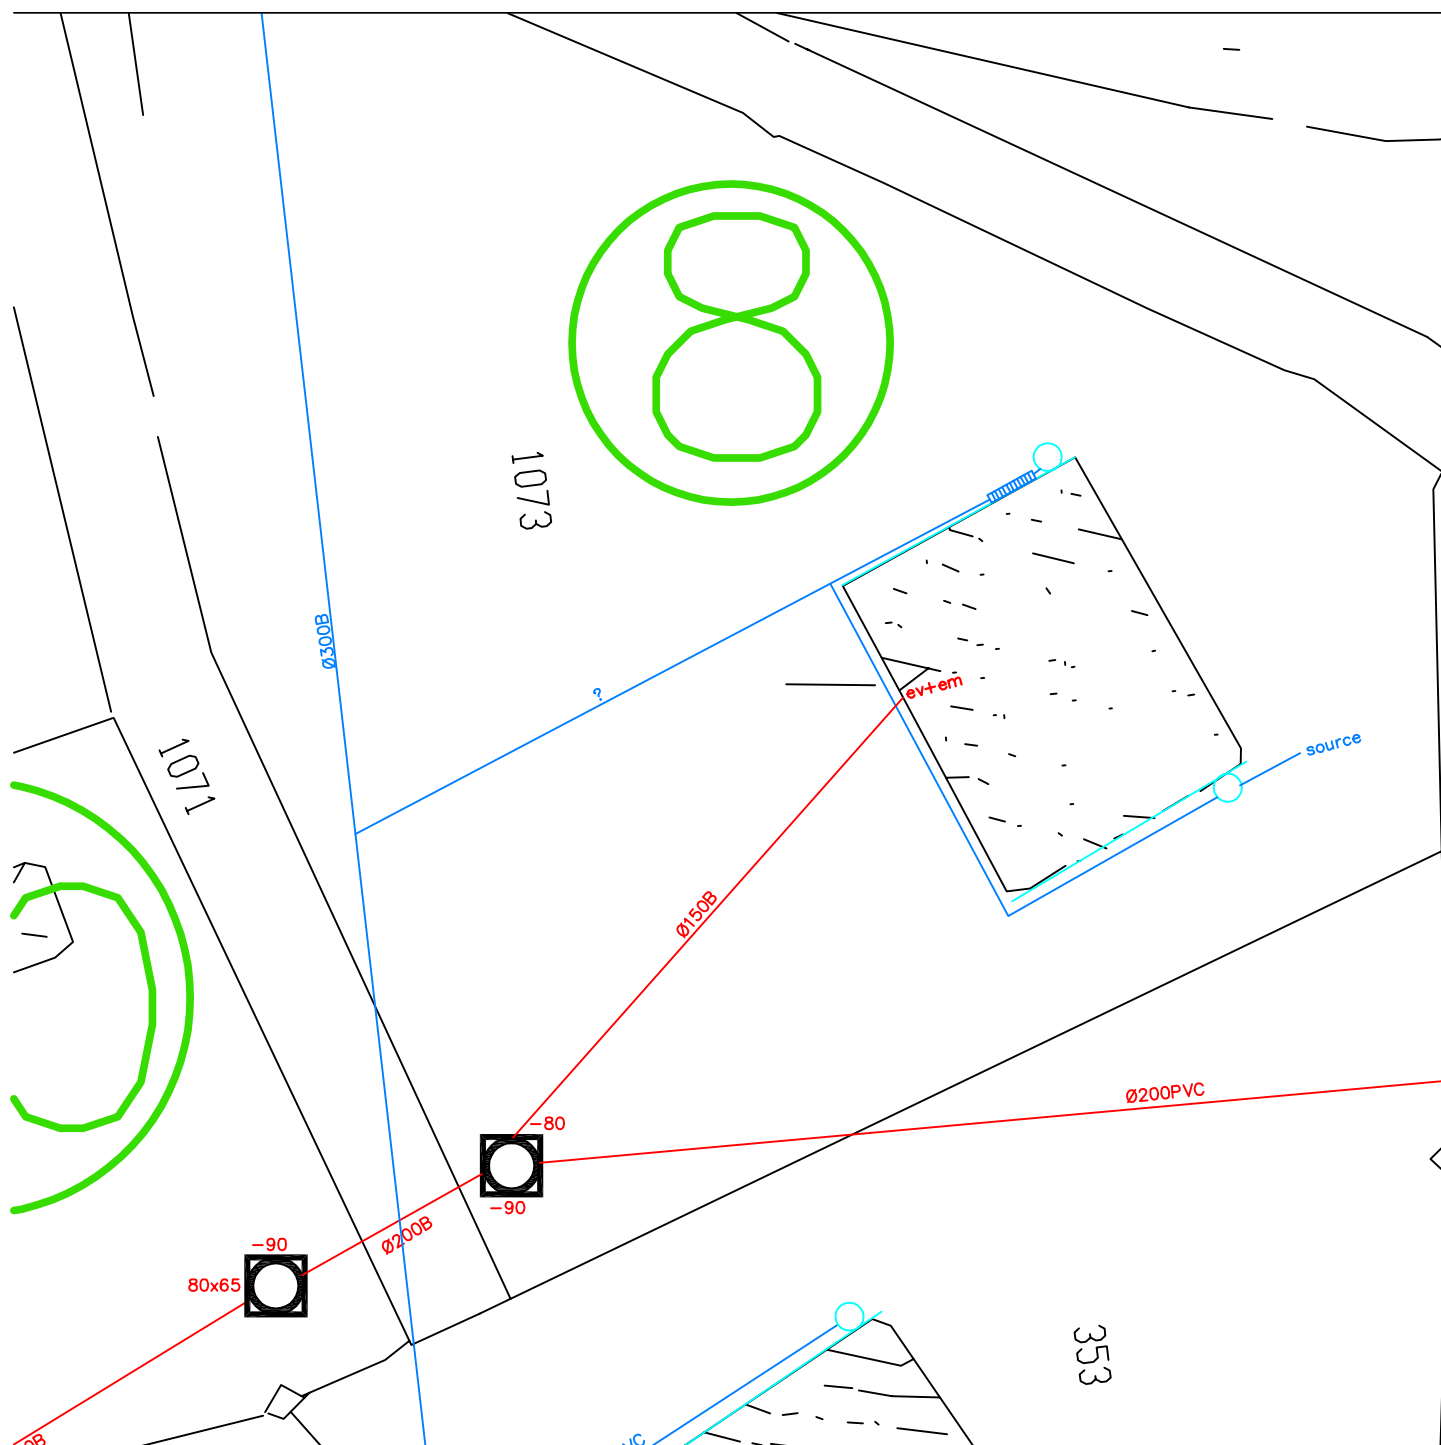

	Regard particulier accessible		Regard particulier accessible
	Regard particulier non accessible		Regard particulier non accessible
	Grille		Descente en ou ev
	Descente		Canalisation
	Gouttière		
	Canalisation		