


Commune : CREST VOLAND

Parcelle: 353

Propriétaire :

Echelle : 1/250

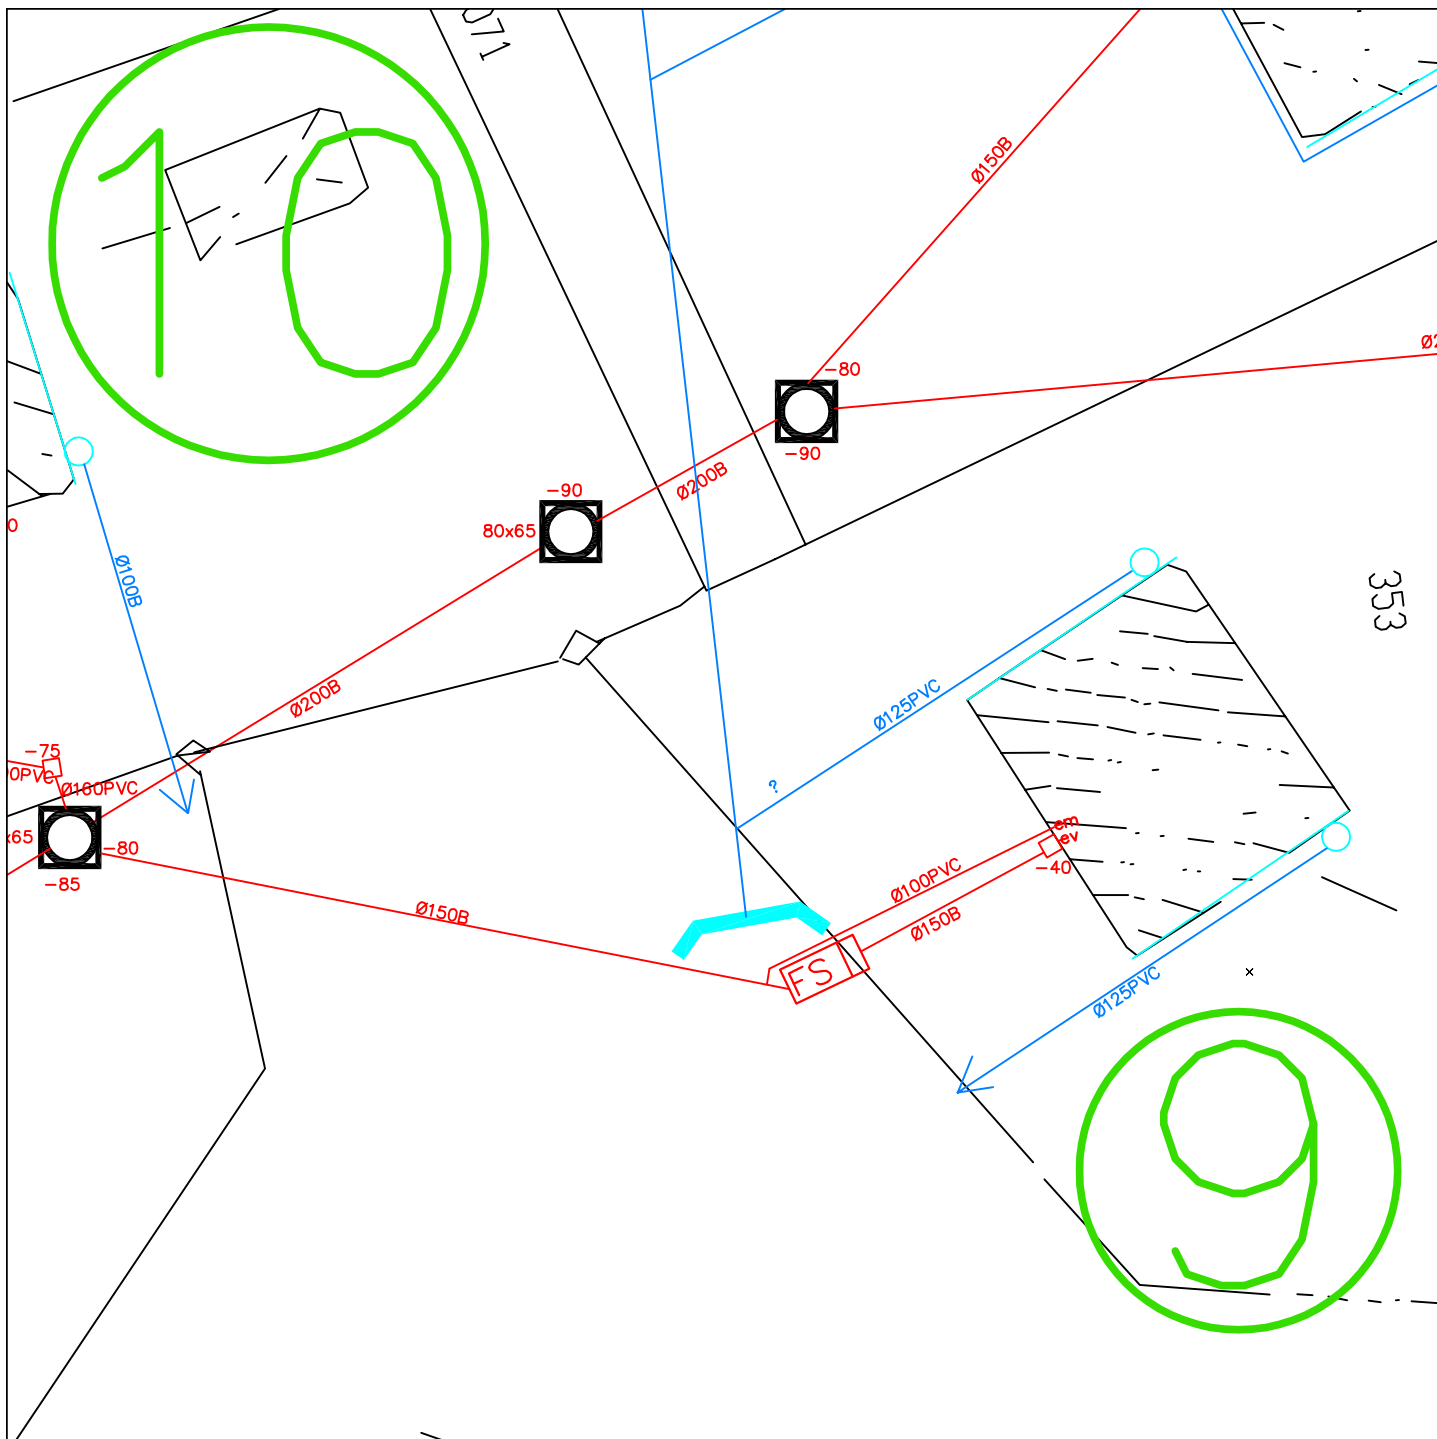

Notes

Eaux Pluviales

- Regard particulier accessible
- X Regard particulier non accessible
- Grille
- o Descente
- Gouttière
- Canalisation

Eaux Usées

- Regard particulier accessible
- X Regard particulier non accessible
- o Descente em ou ev
- Canalisation