


Commune : CREST VOLAND

Parcelle: 355

Propriétaire :

Echelle : 1/200

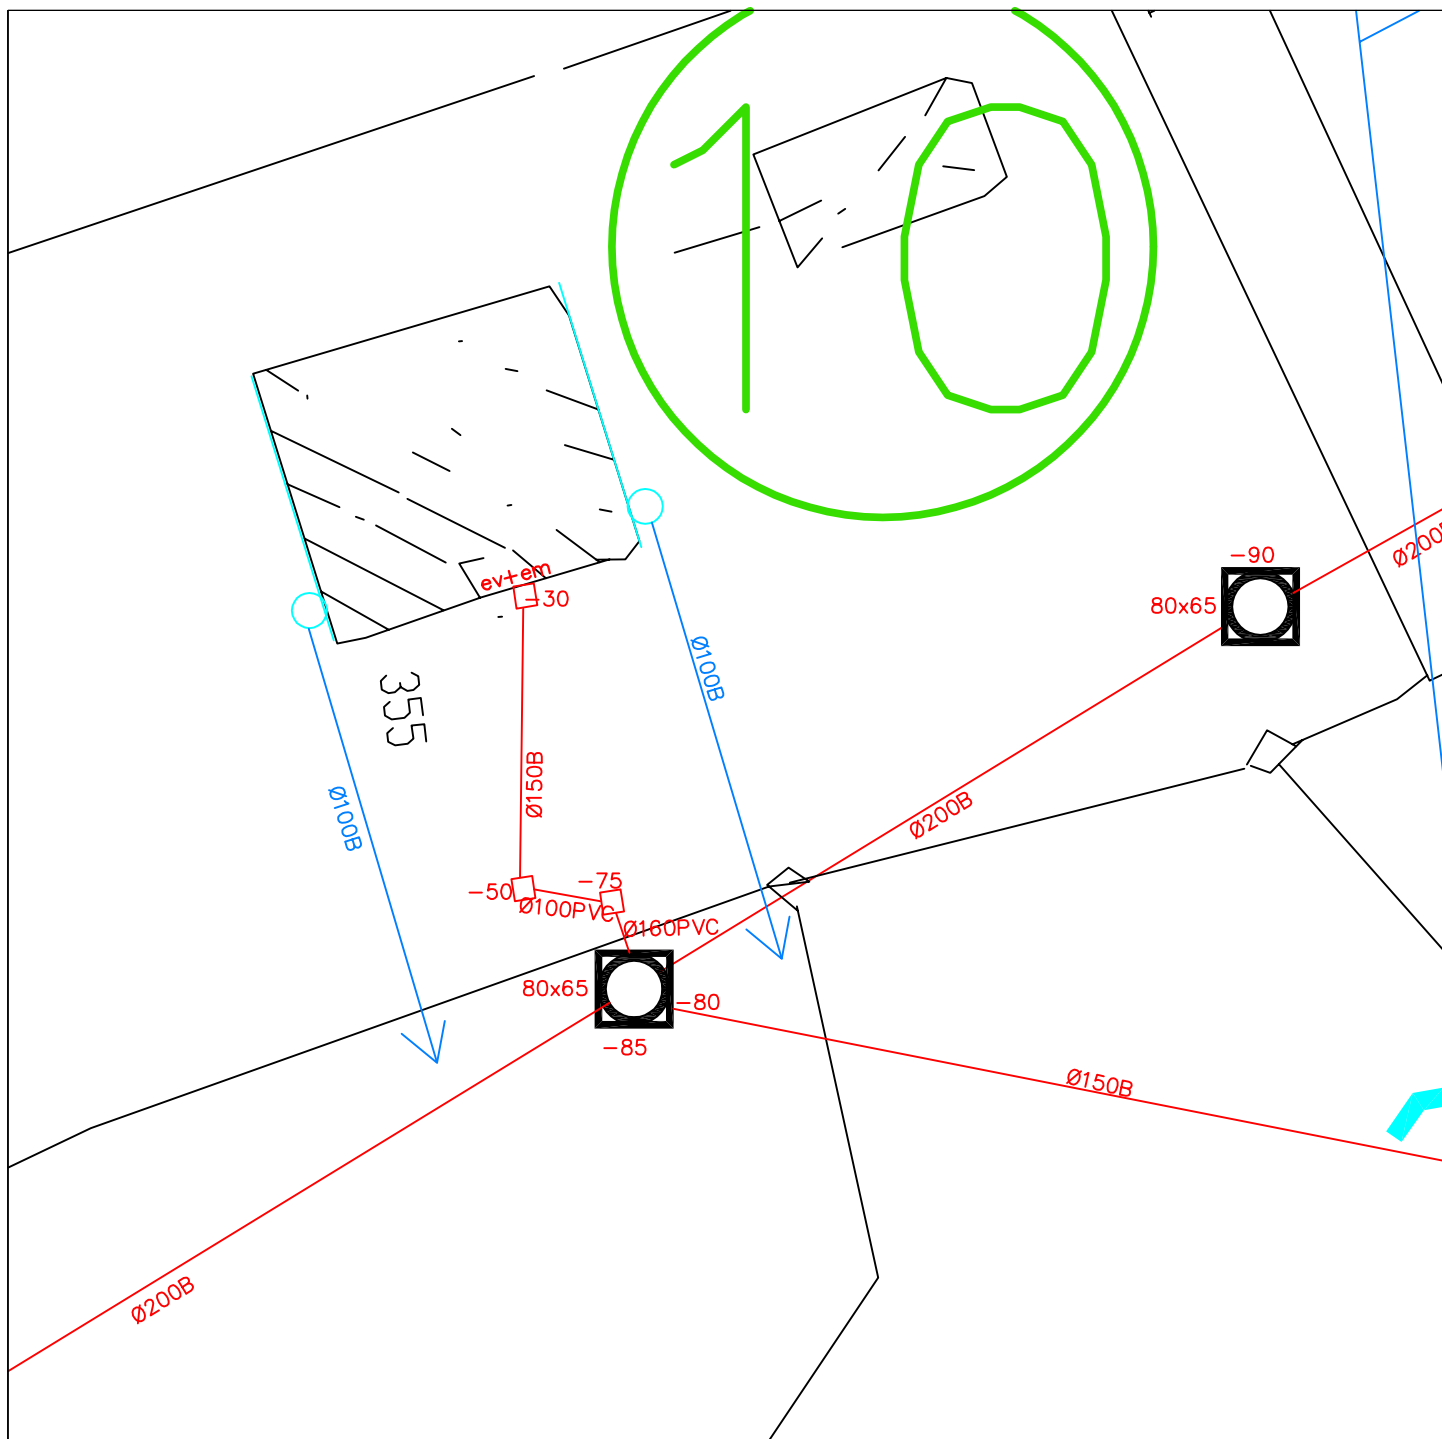

Notes

Eaux Pluviales

- Regard particulier accessible
- Regard particulier non accessible
- Grille
- Descente
- Gouttière
- Canalisatation

Eaux Usées

- Regard particulier accessible
- Regard particulier non accessible
- Descente em ou ev
- Canalisatation