


Commune : CREST VOLAND

Parcelle: 497

Propriétaire :

Echelle : 1/250

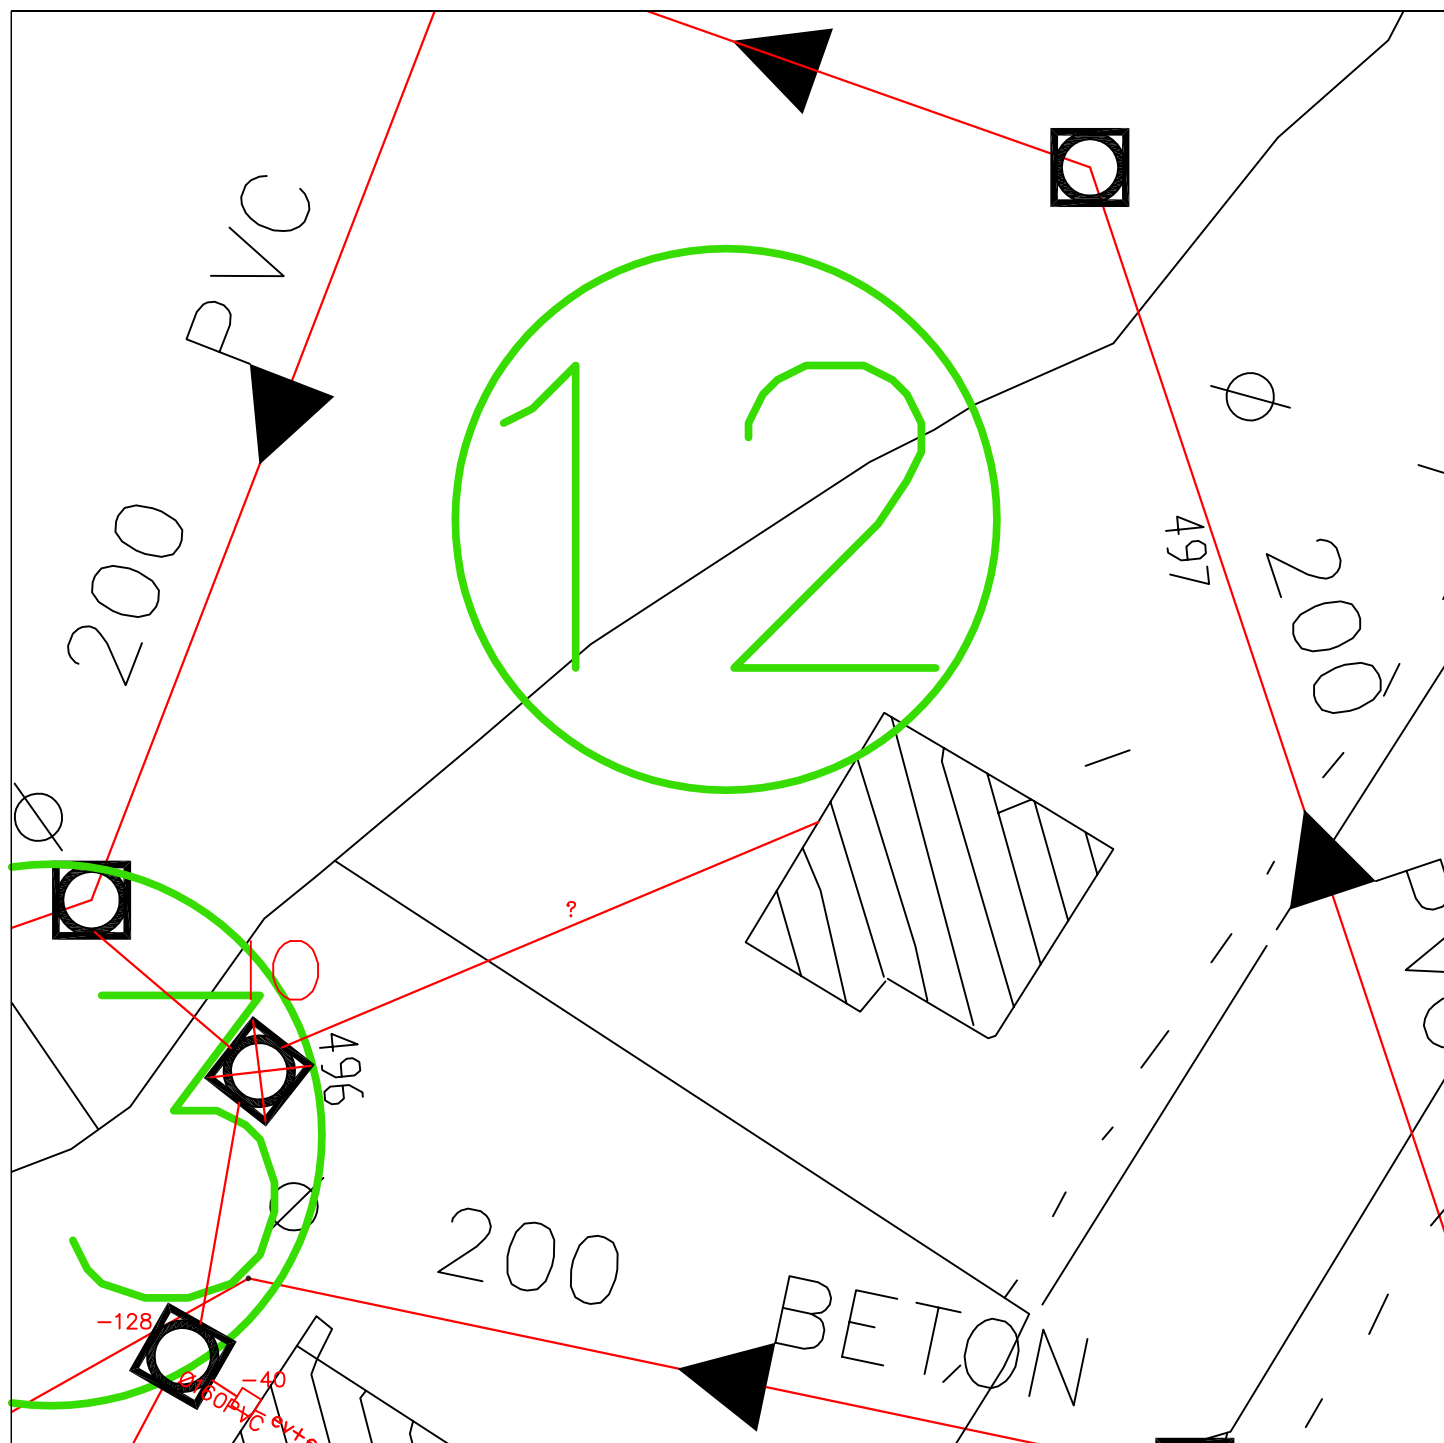

Notes

Eaux Pluviales

- ☐ Regard particulier accessible
- ☒ Regard particulier non accessible
- ☒ Grille
- Descente
- Gouttière
- Canalisations

Eaux Usées

- ☐ Regard particulier accessible
- ☒ Regard particulier non accessible
- Descente em ou ev
- Canalisations