


Commune : CREST VOLAND

Parcelle: 496

Propriétaire :

Echelle : 1/200

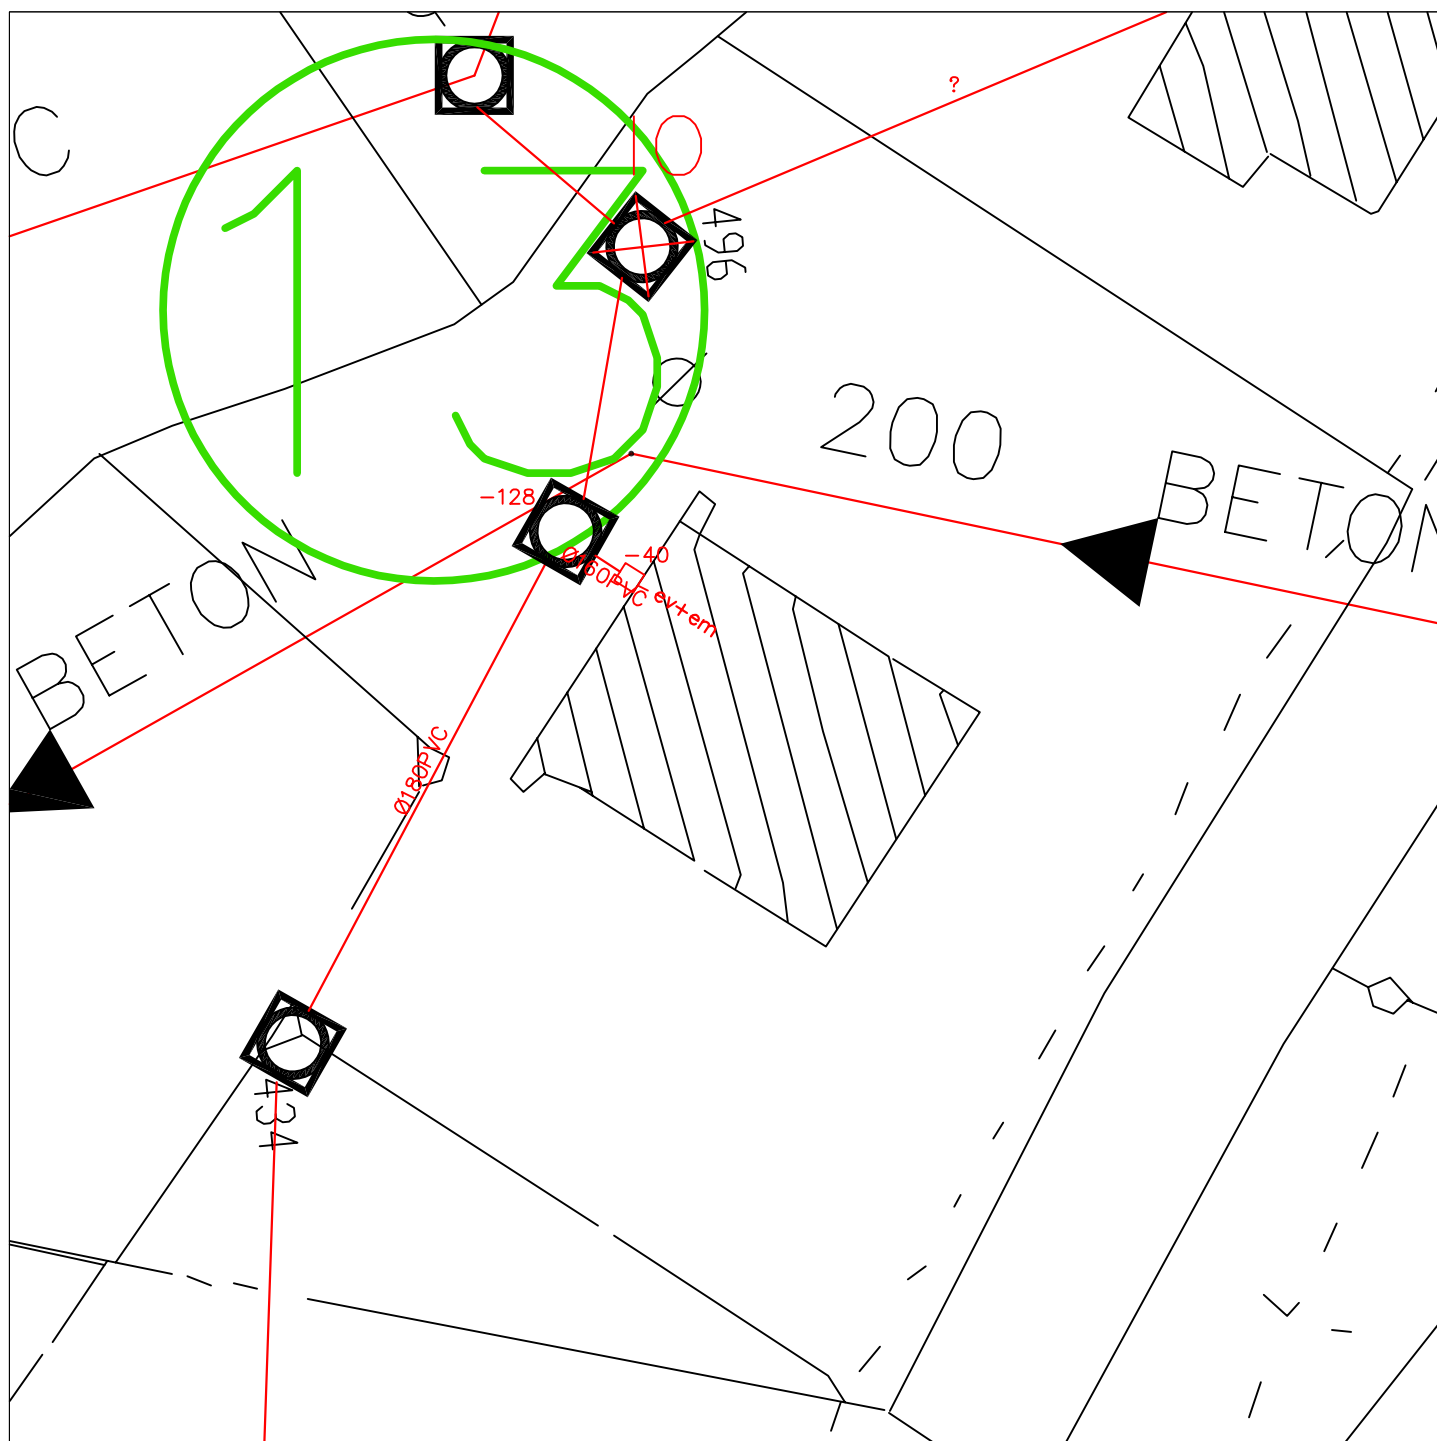

Notes

Eaux Pluviales

- ☐ Regard particulier accessible
- ☒ Regard particulier non accessible
- ☐ Grille
- ☐ Descente
- ☐ Gouttière
- ☐ Canalisaton

Eaux Usées

- ☐ Regard particulier accessible
- ☒ Regard particulier non accessible
- ☐ Descente em ou ev
- ☐ Canalisaton