


Schéma de principe

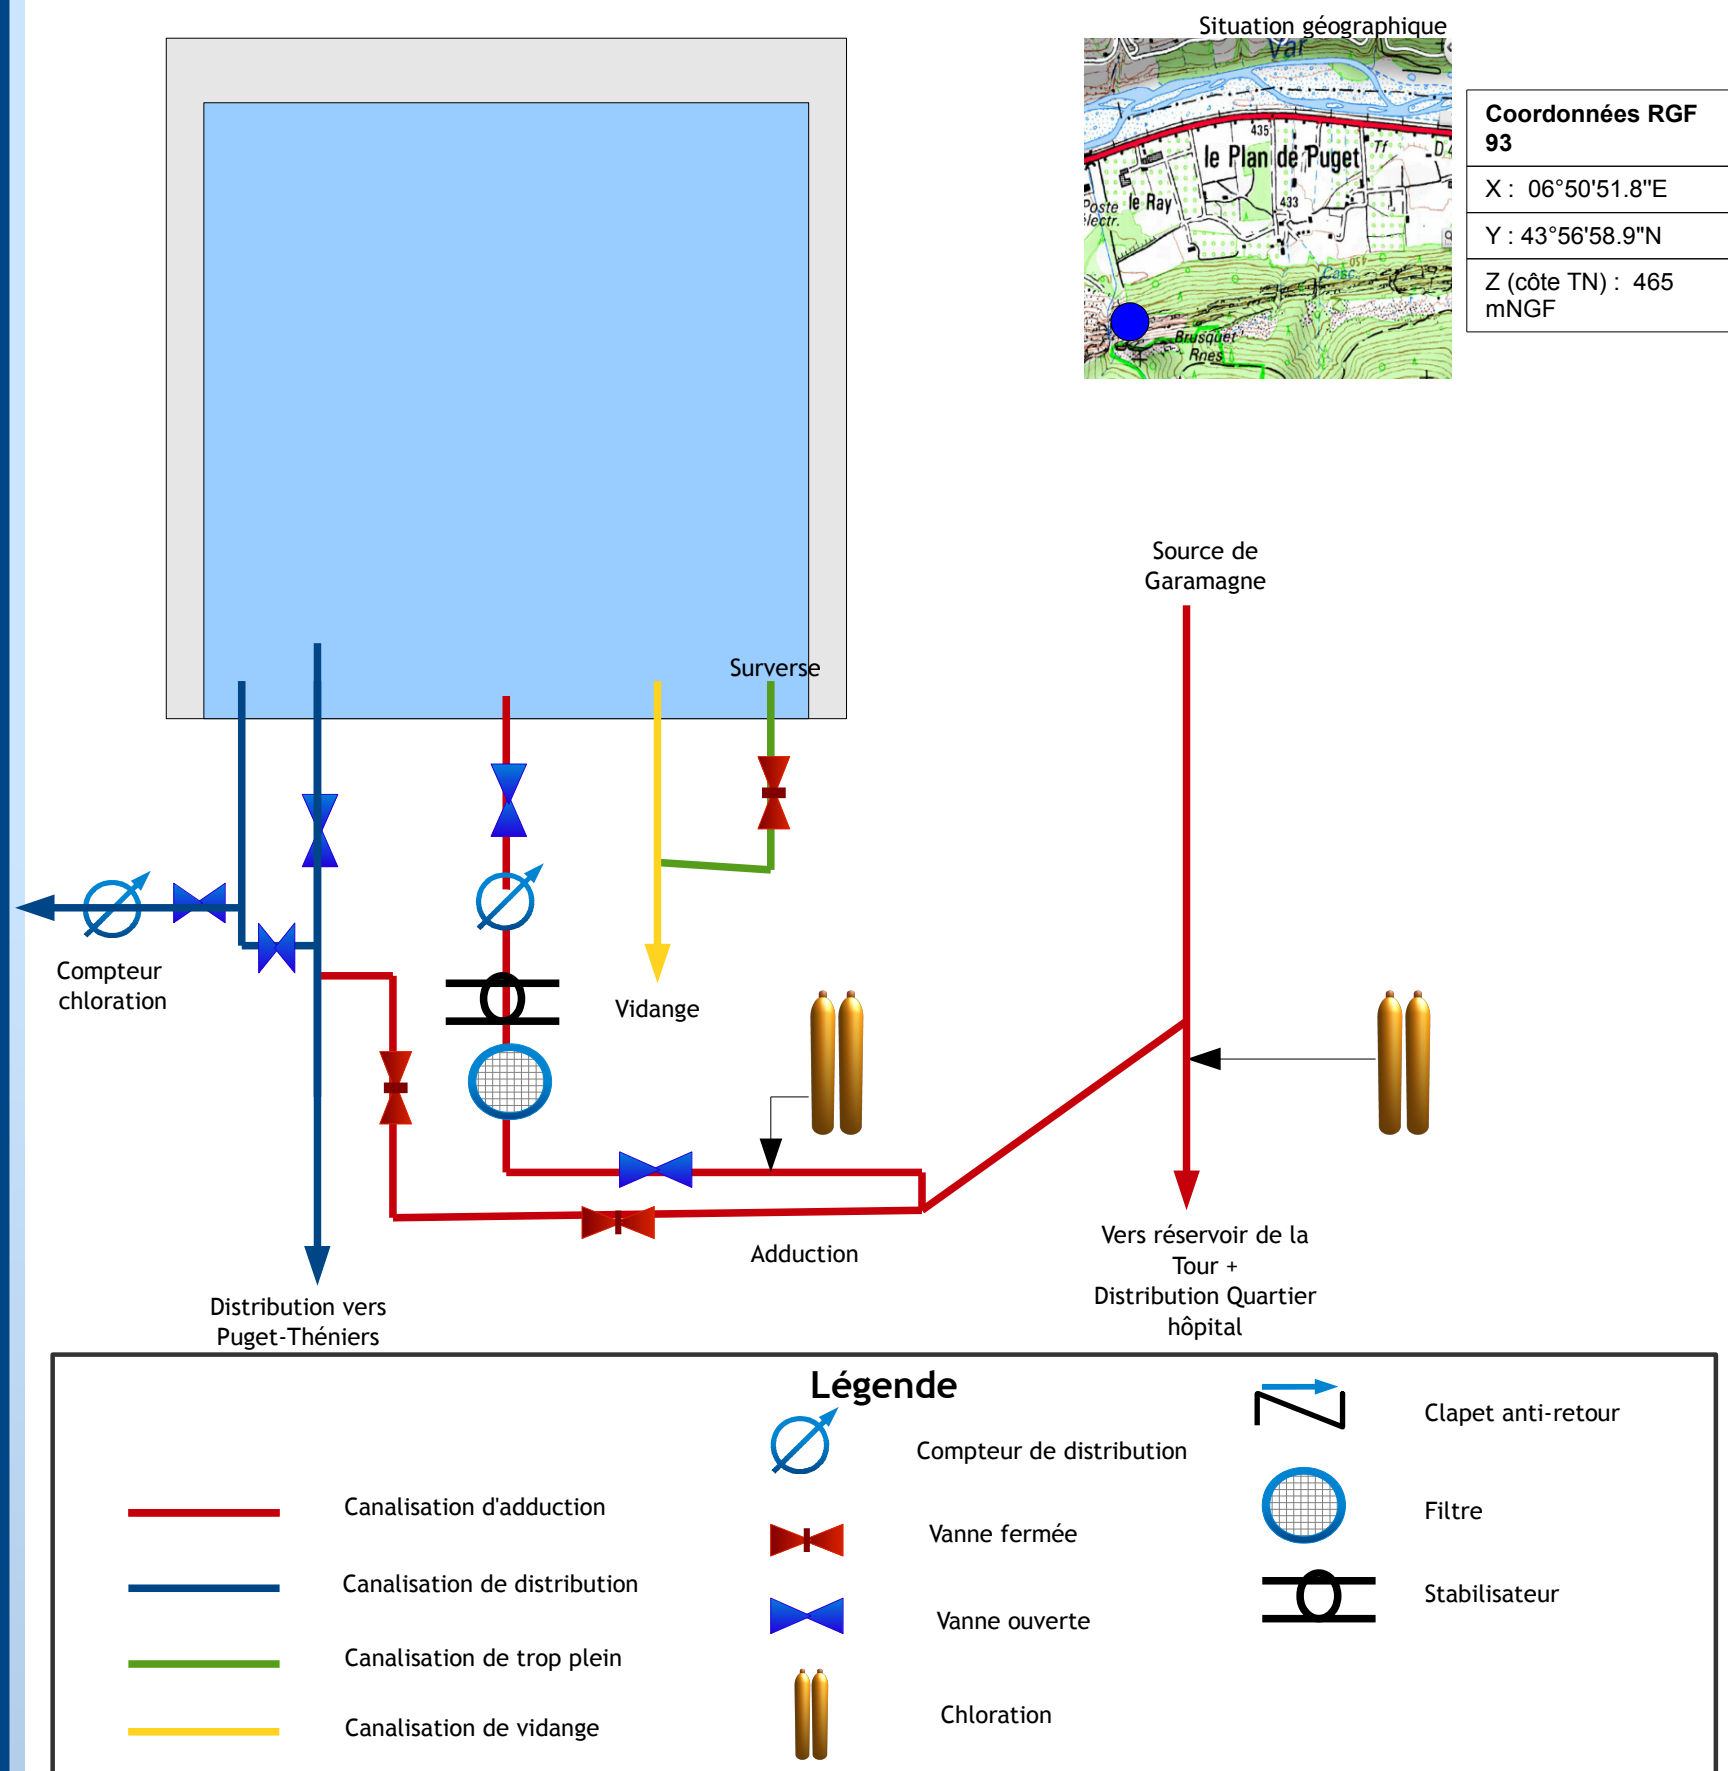

Reportage photographique



Chloration en ligne



Vue Extérieure



Vue Intérieure (chambre de vanne)



Vue Intérieure (chloration réservoir)

Commentaires :

- Réservoir constitué d'une cuve au sol de 100 m3
- Mis en service dans les années 1970
- Gestion du niveau : robinet à flotteur
- Génie civil : Bon état, quelques fissures sont présentes sur le bâtiment mais elles ne représentent pas de risque structurel.
- Ouvrage nettoyé toute les années au mois de juin.
- Dimension : Ø5,70m x 4 m
- Volume estimé de la défense incendie = 0 m³