

Coupe BB'

The diagram illustrates a cross-section of a dam structure with various components and elevation markers:

- Vanne à débit réservé**: A spillway valve at the top left.
- Grille Coanda**: A curved structure in the center.
- Mur latéral droit pour maintien grille Coanda**: A vertical wall on the right side.
- Armatures métalliques pour goulotte**: Metal reinforcements for a channel.
- Conduite à débit réservé + masque démontable à orifice calibrée (Ø 160 mm)**: A pipe with a removable orifice mask at the bottom right.
- Vanne dessablage**: A sand valve at the bottom left.
- Poutre soutènement Coanda**: A support beam for the Coanda grille.

Elevation Markers (NGF):

- 1195.80 NGF (max 1195.78)
- min 1195.40
- 1194.89 (mur initial)
- 1193.56
- 1193.26
- 1193.06
- 1196.00
- 1195.40
- 1194.56
- max 1193.76 NGF
- min 1193.01
- 1193.51

Dimensions:

- 100
- 60

Coupe AA'

Passerelle

Vanne dessablage

Conduite défeuillage

Supports métalliques

Vannette à débit réservé

Conduite à débit réservé

1195.80

76

76

76

76


1196.00

1195.40

1193.56

1193.36


1193.06

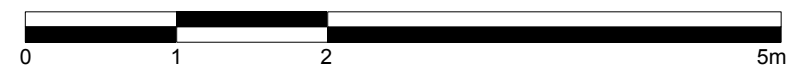



Date : 03 / 11 / 2014

Echelle : 1 / 50°

Coupe DD'

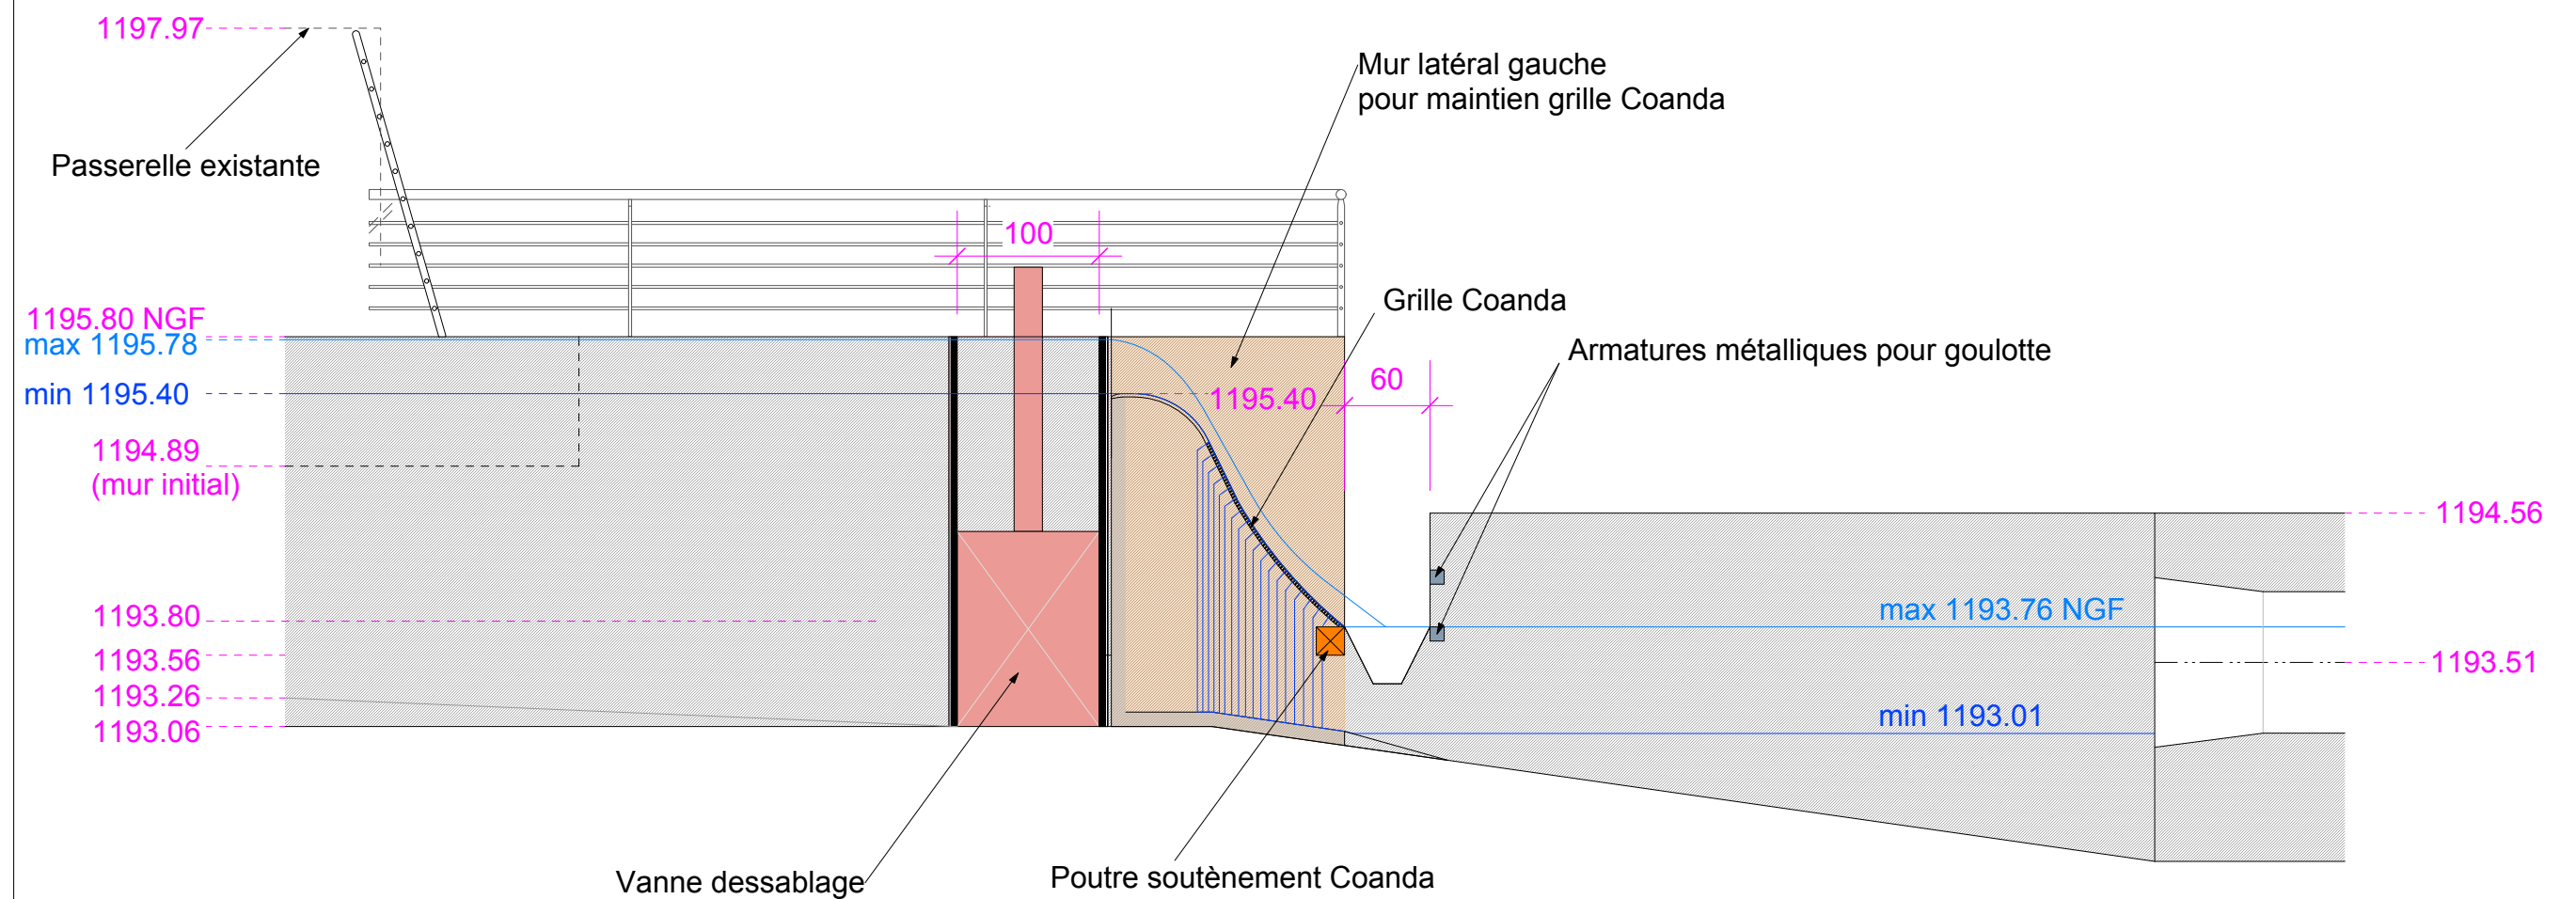

Coupe CC'

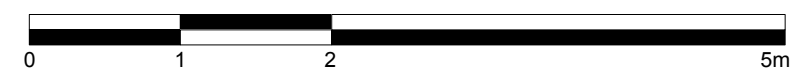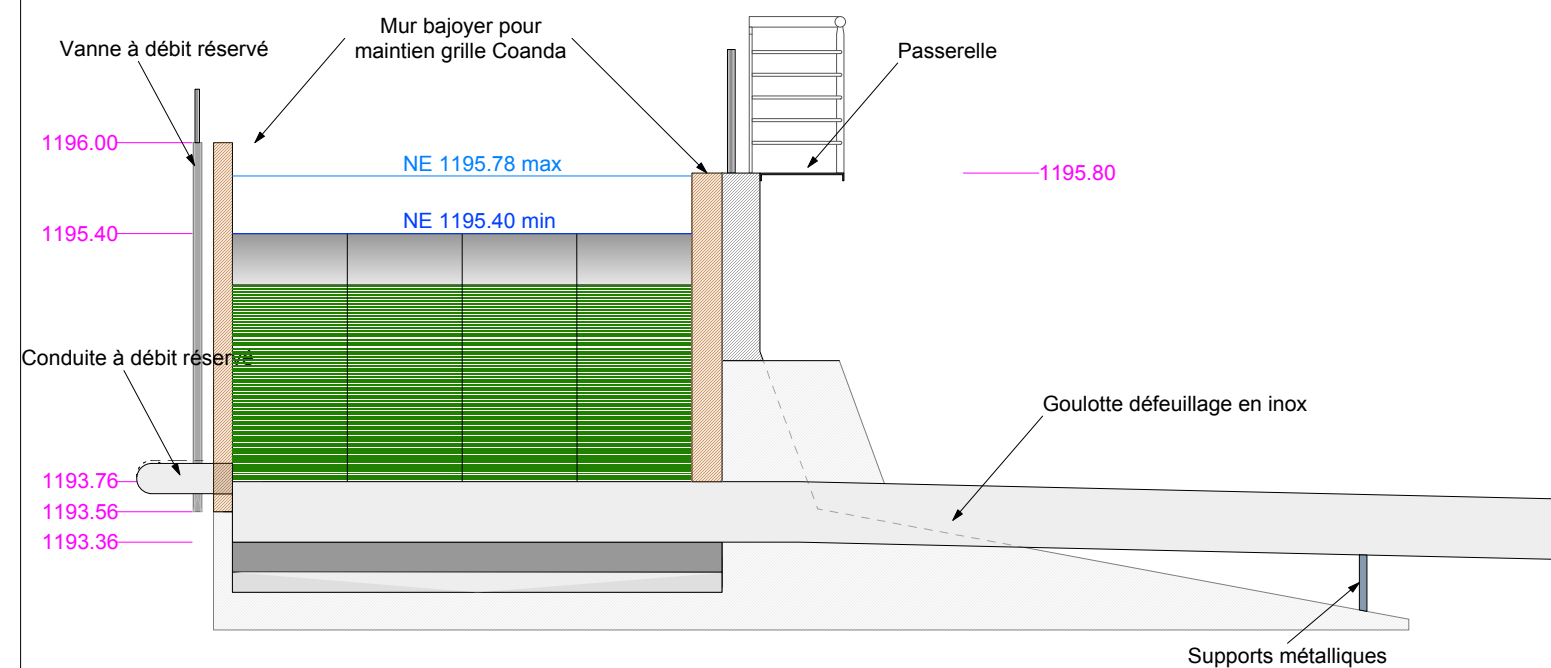

Maitre d'ouvrage : SDEM



Bureau d'étude : EAUCEA



Ribérole Prise basse - Coupes

Date : 03 / 11 / 2014

Echelle : 1 / 50°