


## Synoptique planimétrique du réseau public d'AEP et des ouvrages principaux de la commune d'Empurany

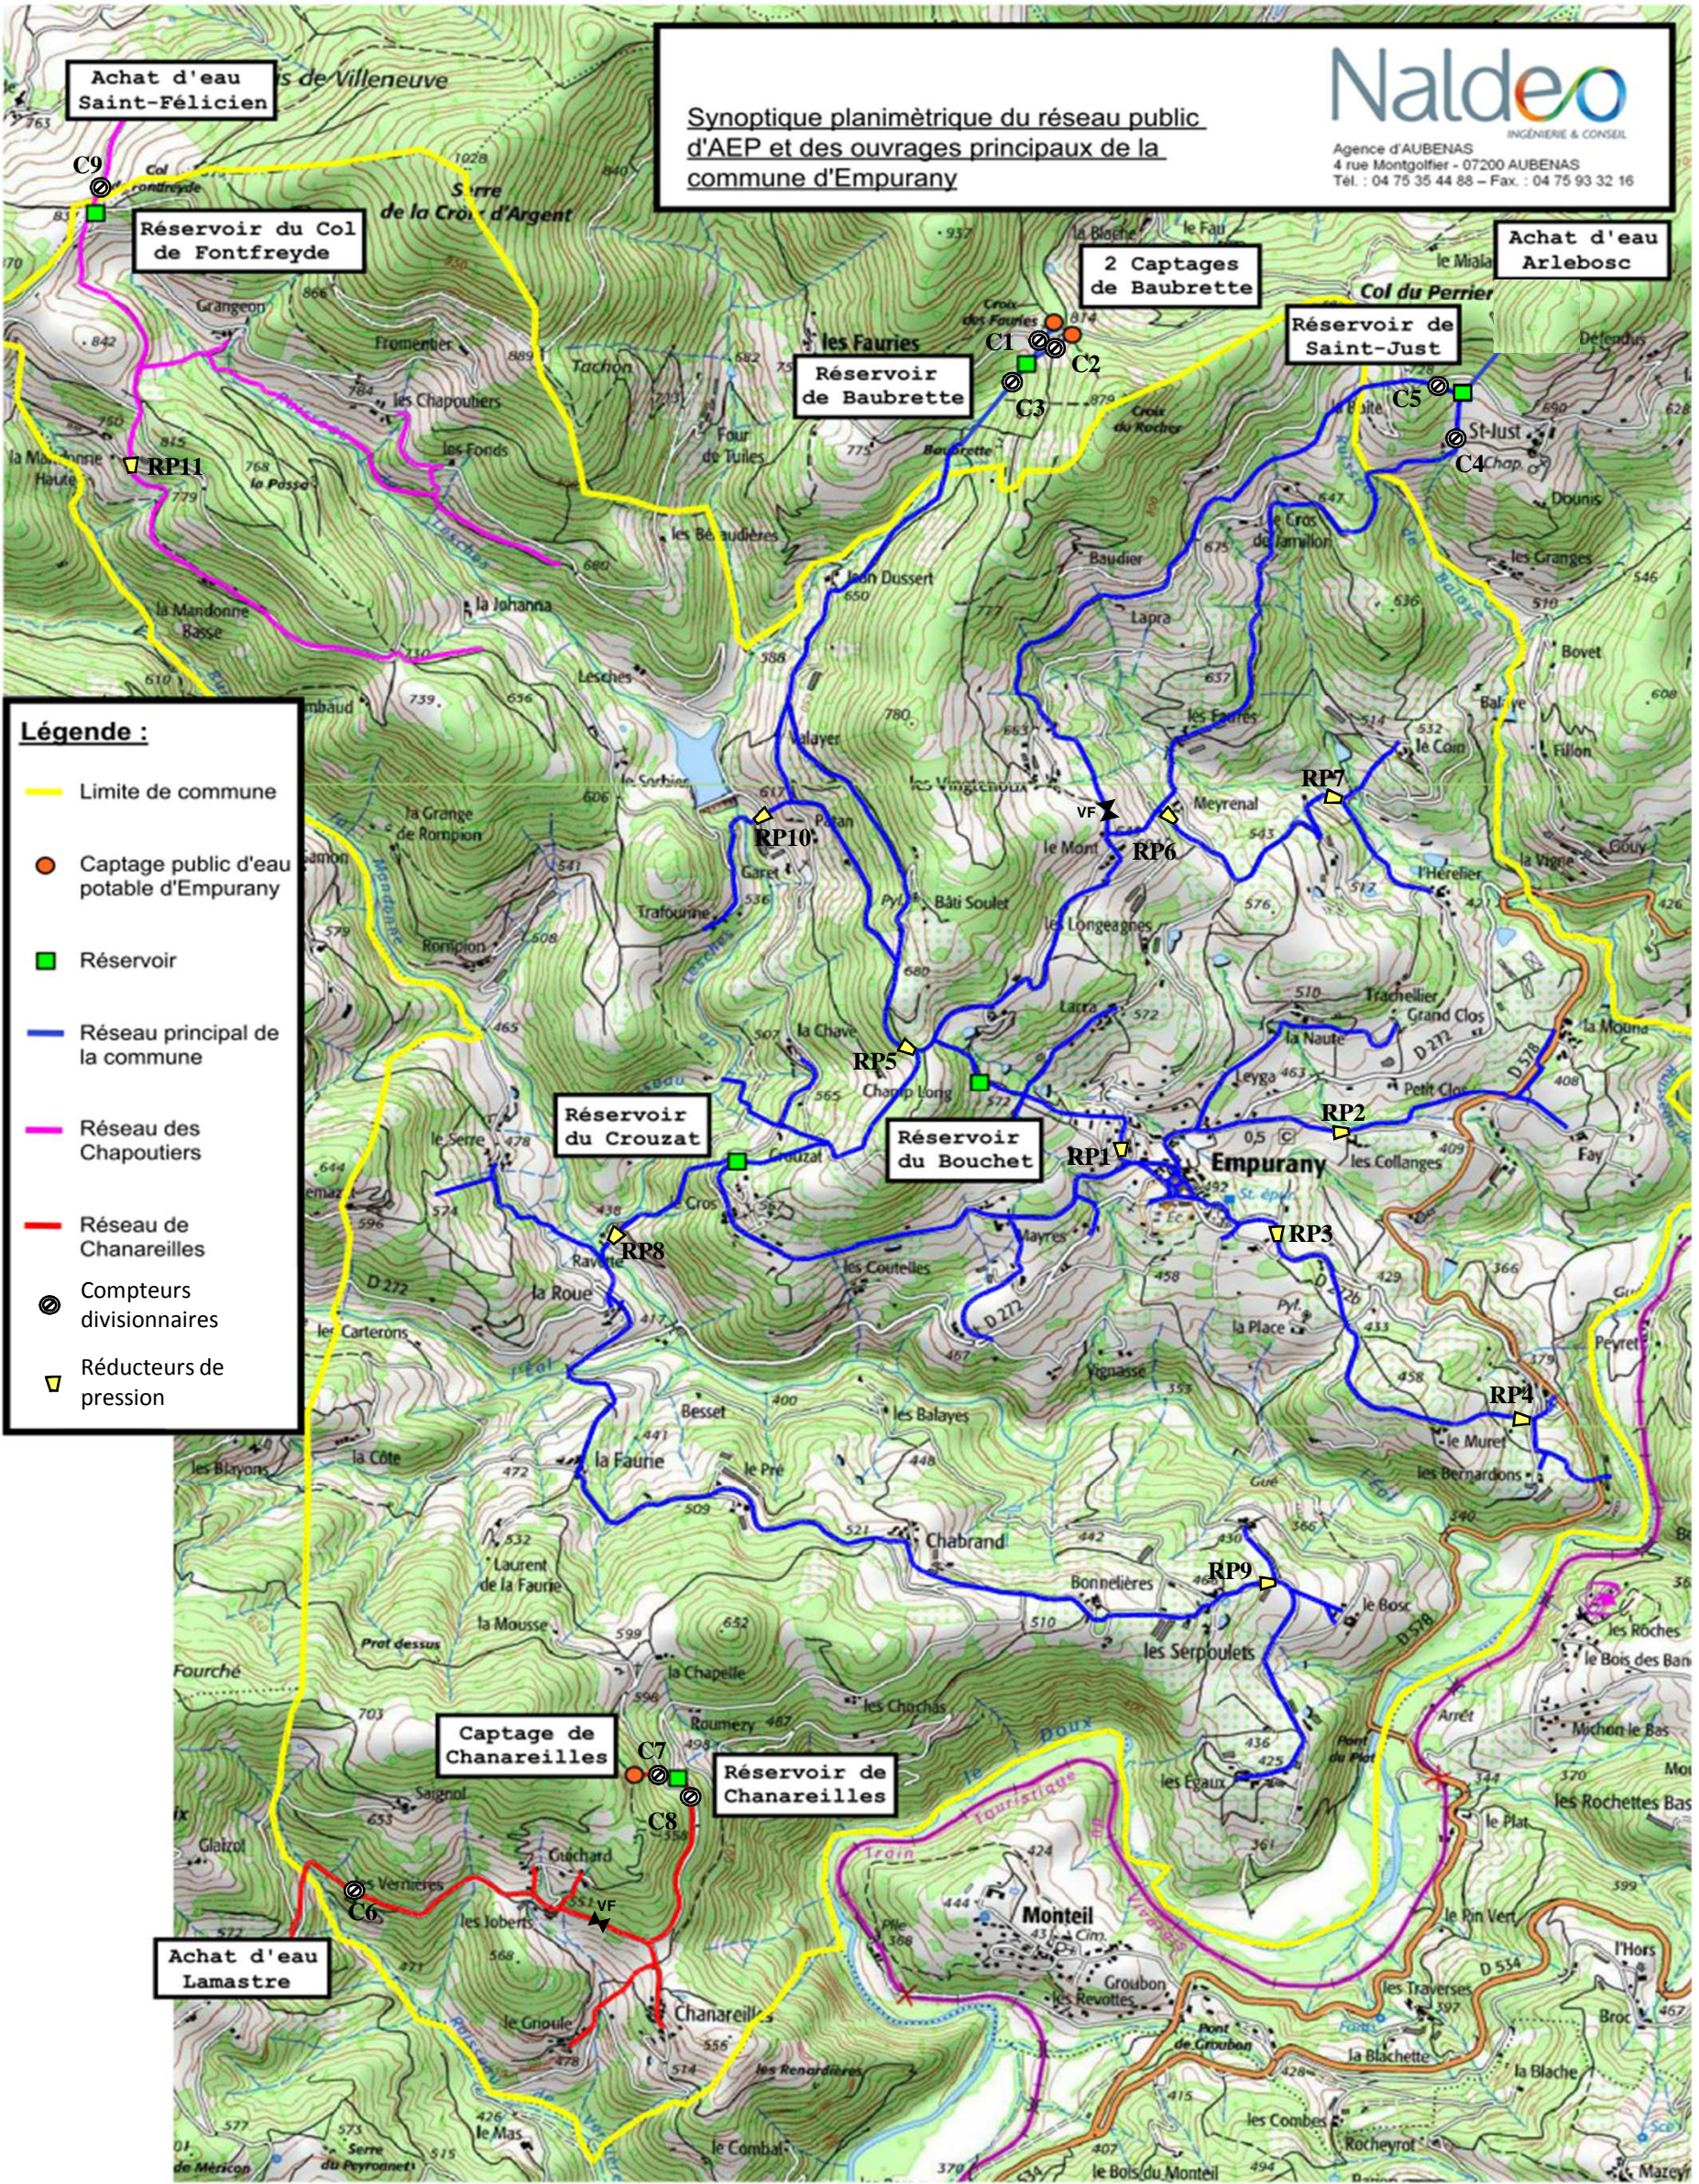

**Légende :**

- Limite de commune
- Captage public d'eau potable d'Empurany
- Réservoir
- Réseau principal de la commune
- Réseau des Chapoutiers
- Réseau de Chanareilles
- ⊙ Compteurs divisionnaires
- ▼ Réducteurs de pression