

Nature des Ouvrages		Désignation de la pièce		APD		U		O		∞	
RD 164A - PR 0+260 - Pont du Batelier sur la Drôme				e						-	
Aménagement d'une passe à poisson et à canoës		Communes de Mirabel et Blacons et Piégros-la-Clastre		d						-	
au seuil du pont du Batelier		4.2 Cahier des coupes et de détails 6/6		c						-	
		Vue en coupe H-H longitudinale		b						-	
		du chemin de portage		a	Avril 2016	Dossier de Consultation des Entreprises				-	
		Indice		Maitre d'Ouvrage		Mise à jour		Chargé d'office		Numero d'office	
				Conseil Départemental de la Drôme		HYDRETUDES		HYDRETUDES Dauphiné-Provence		R014-001	
		Pole Ouvrage d'Art		1, Place du Portail de la Drôme 26001 VALVIEUX-CLAYE Tél : 04.75.75.92.22 - Fax : 04.75.75.92.29		OPORI Ordre des Professionnels Hydrographes N° 001 05 0014		26100 SOYANS SUR SÈRE Tél : 04.75.45.50.57 Fax : 04.75.50.04.04 Courriel : contact@hydretudes.com Site: www.hydretudes.com		Echelle	
										1 / 100ème	

Passe à poissons / Canoë

PROFIL EN LONG DU CHEMIN


DE PORTAGE EN RIVE GAUCHE

COUPE H-H

Echelle en X : 1/100

Echelle en Y : 1/100

Arche n°1

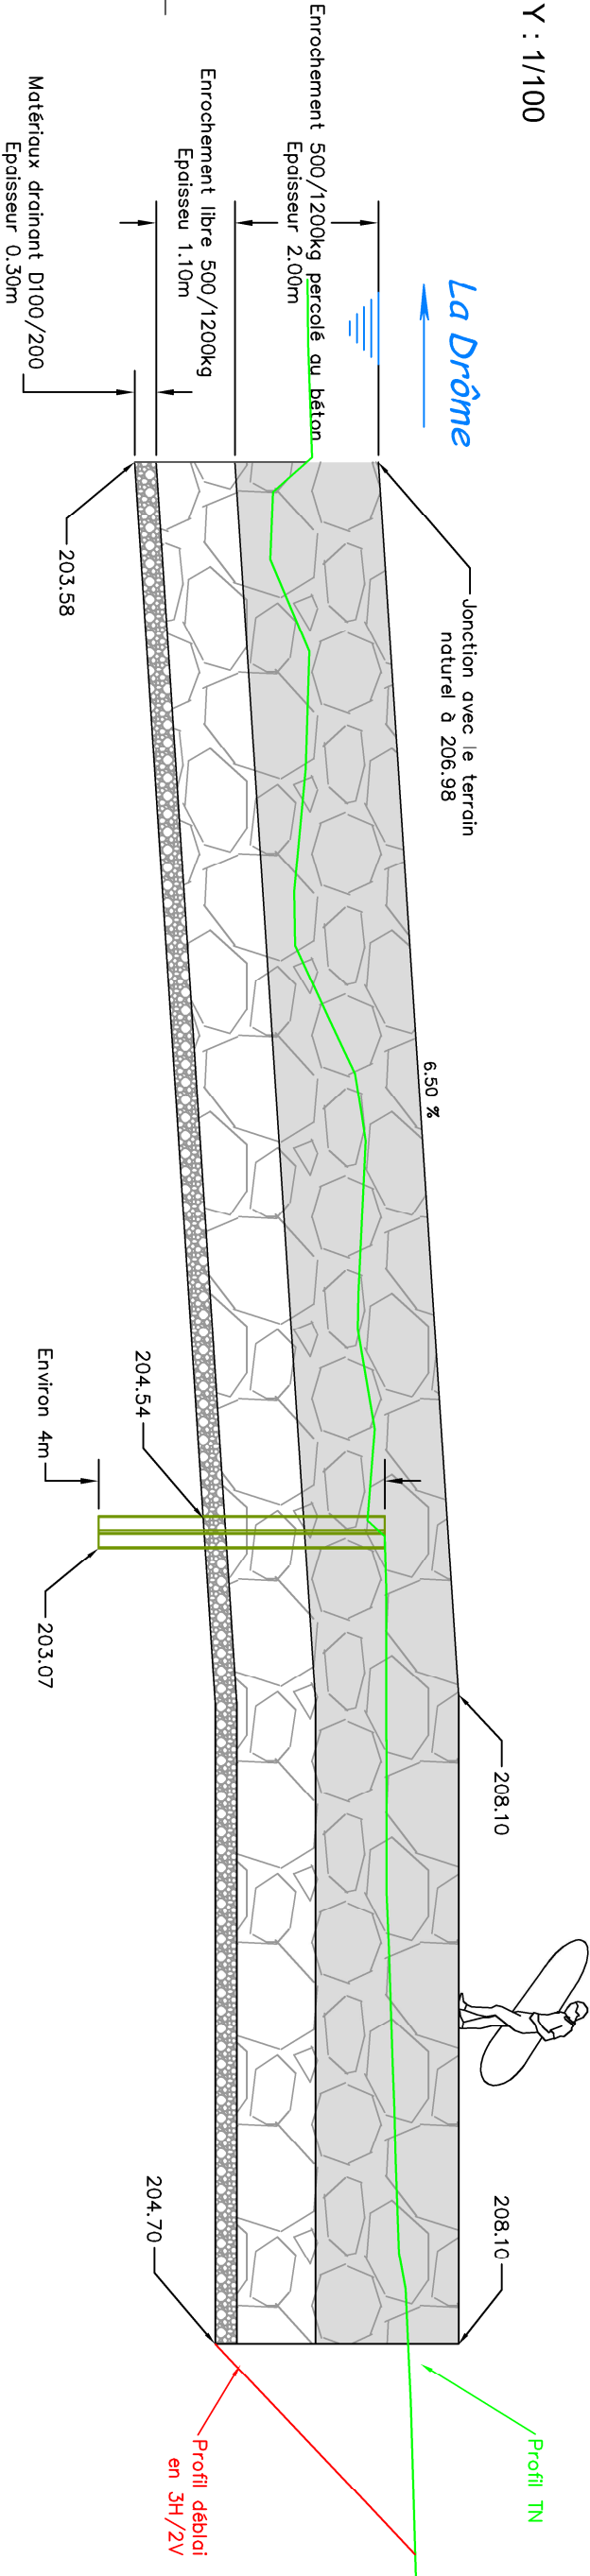

PC : 196.00 m

Altitude Projet

Distances partielles Projet

Distances cumulées Projet

1 2 3 4 5 6 7 8