

Nature des Ouvrages		Désignation de la pièce		APD	
RD 164A - PR 0+260 - Pont du Batelier sur la Drôme		Communes de Mirabel et Blacons et Piégros-la-Clastre		e	
d					
c					
b					
a					
Aménagement d'une passe à poisson et à canoës au seuil du pont du Batelier		4.2 Cahier des coupes et de détails 5/6 Vue en coupe G-G longitudinale sous l'arche n°2		Indice	
		Moître d'Ouvrage		Date	
		Conseil Départemental de la Drôme Pôle Ouvrage d'Art 1, Place Mironcheux - BP 2111 26021 VALENCE Cedex Tel : 04/75/52922 - Fax : 04/75/59299		Dossier de Consultation des Entreprises	
		Mise à jour		Chargé d'office	
		Moître d'Ouvrage		B. CHAPON	
		Mise à jour		Chargé d'office	
		Moître d'Ouvrage		B. CHAPON	
		Mise à jour		Chargé d'office	

Passe à poissons / Canoë


PROFIL EN LONG AU NIVEAU DE L'ARCHE N°2

COUPE G-G

Echelle en X : 1/100

Echelle en Y : 1/100

Arches n°1 et 2

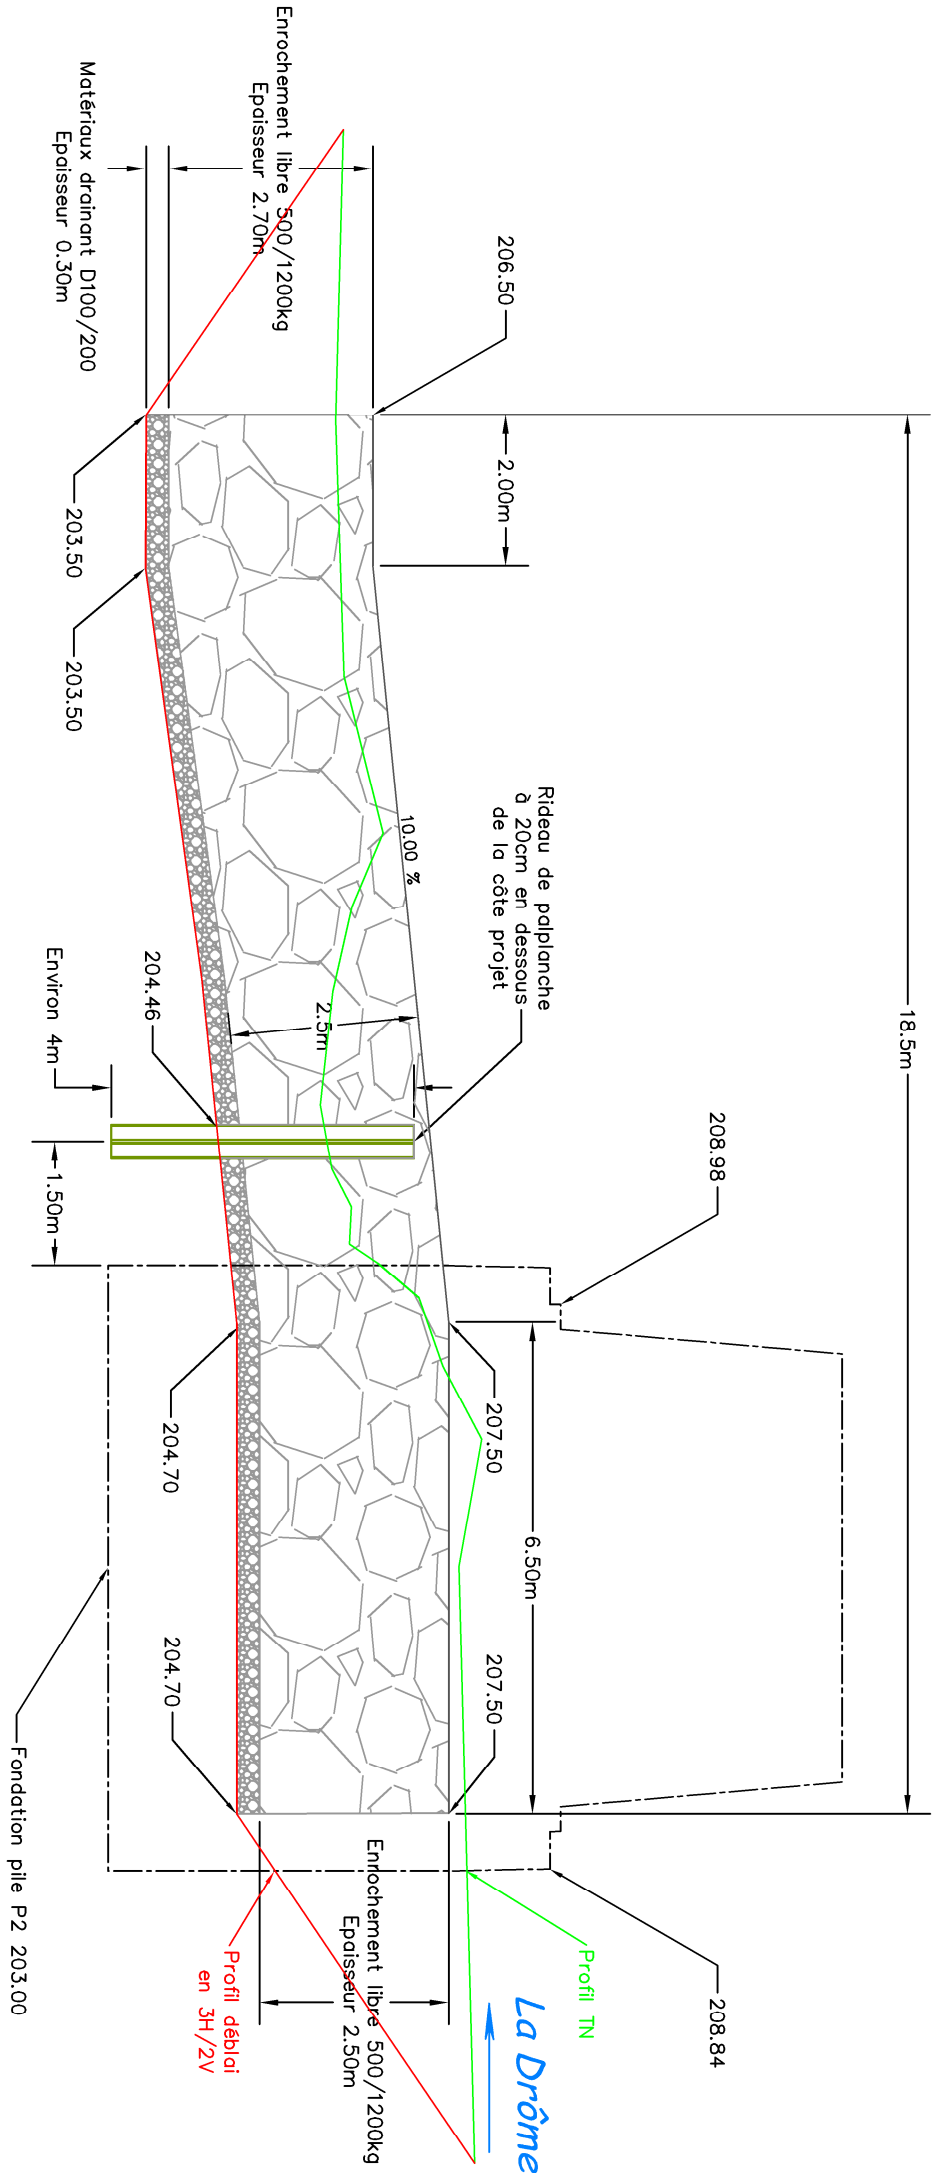

PC : 198.00 m

Altitude Projet	206.50	206.50	206.50	
Distances partielles Projet	2.00	2.00	10.00	
Distances cumulées Projet	0.00	2.00	4.00	14.00

1 2

3

6

7

8