

Nature des Ouvrages									
ETUDE PREALABLE Création d'une passe à poisson au Seuil du pont du Batelier, RD 164a.									
Désignation de la pièce					APD				
Communes de Mirabel et Blacons et Piégros-la-Clastre					Vue en coupe A-A longitudinale de la passe à poissons				
e									
d									
c									
b									
a		février 2016			APD				
Indice		Date							
Maître d'Ouvrage									
- L A D R O M E - Conseil Départemental de la Drôme Pôle Ouvrage d'Art 1, Place Marouichon - BP 2111 26021 VALENCE Cédex Tél : 04.75.75.92.92 - Fax : 04.75.75.92.99									
Maître d'Oeuvre					Mise à jour				
					B. CHAPON				
					Chargé d'office				
					Numero d'office				
					RO14-001				
					Echelle				
					1 / 100ème				


Passé à poissons / Canoë

PROFIL EN LONG DE LA PASSE A POISSONS

COUPE A-A

Echelle en X : 1/100

Echelle en Y : 1/100

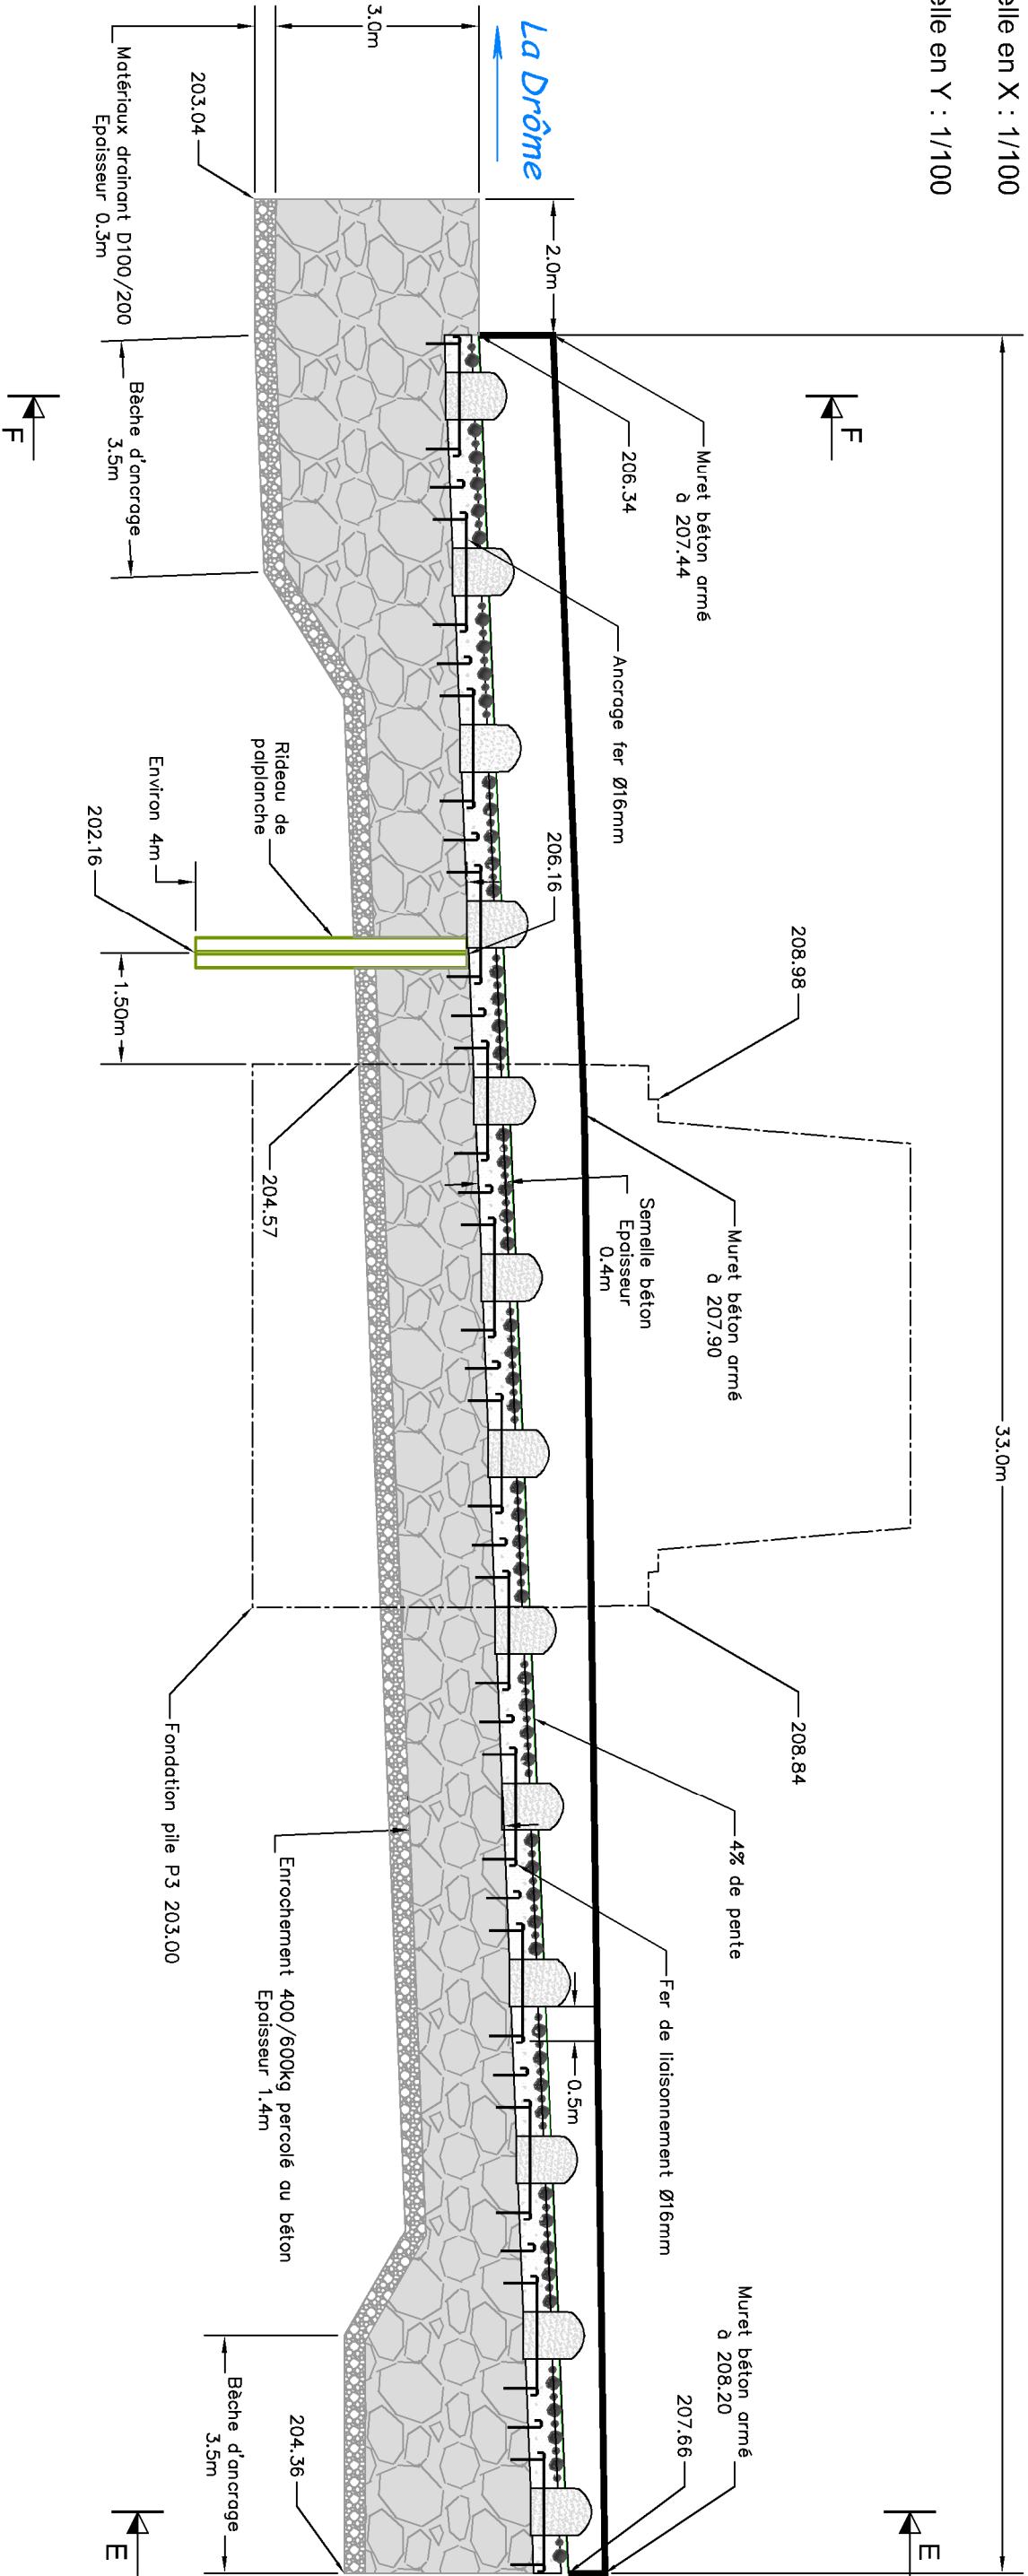

PC : 198.00 m

Altitude TN

Distances partielles TN

Distances cumulées TN

