Nature des Ouvrages	Désignation de la pièce	APD
ETUDE PREALABLE Création d'une passe à poisson au Seuil du pont du Batelier, RD 164a.	Communes de Mirabel et Blacons et Piégros-la-Clastre **Vue en coupe F-F transversale de la passe à poissons**	

Indice	Date	Mise à jour	Chargé d'affaire
e			-
d			-
c			-
b			-
a	Février 2016	APD	B. CHAPON

Maître d'Ouvrage

Conseil Départemental de la Drôme
Pole Ouvrage d'Art
1, Place Manouchian - BP 2111
26021 VALENCE Cédex
Tel : 04.75.75.92.92 - Fax : 04.75.75.92.99

Maître d'Oeuvre

HYDRETUDES Ingénierie de l'eau - Maîtrise d'oeuvre
HYDRETUDES Dauphiné Provence
9 rue Praneuf
26100 ROMANS SUR ISERE
Tél : 04 75 45 30 57
Fax : 04 75 71 04 37
Courriel: contac-romans@hydretudes.com
Site: www.hydretudes.com

Numéro d'affaire: RO14-001

Echelle: 1 / 50ème

Passe à poissons / Canoe

COUPE F-F

Sortie passe à poissons

Echelle des longueurs : 1/50

Echelle des altitudes : 1/50

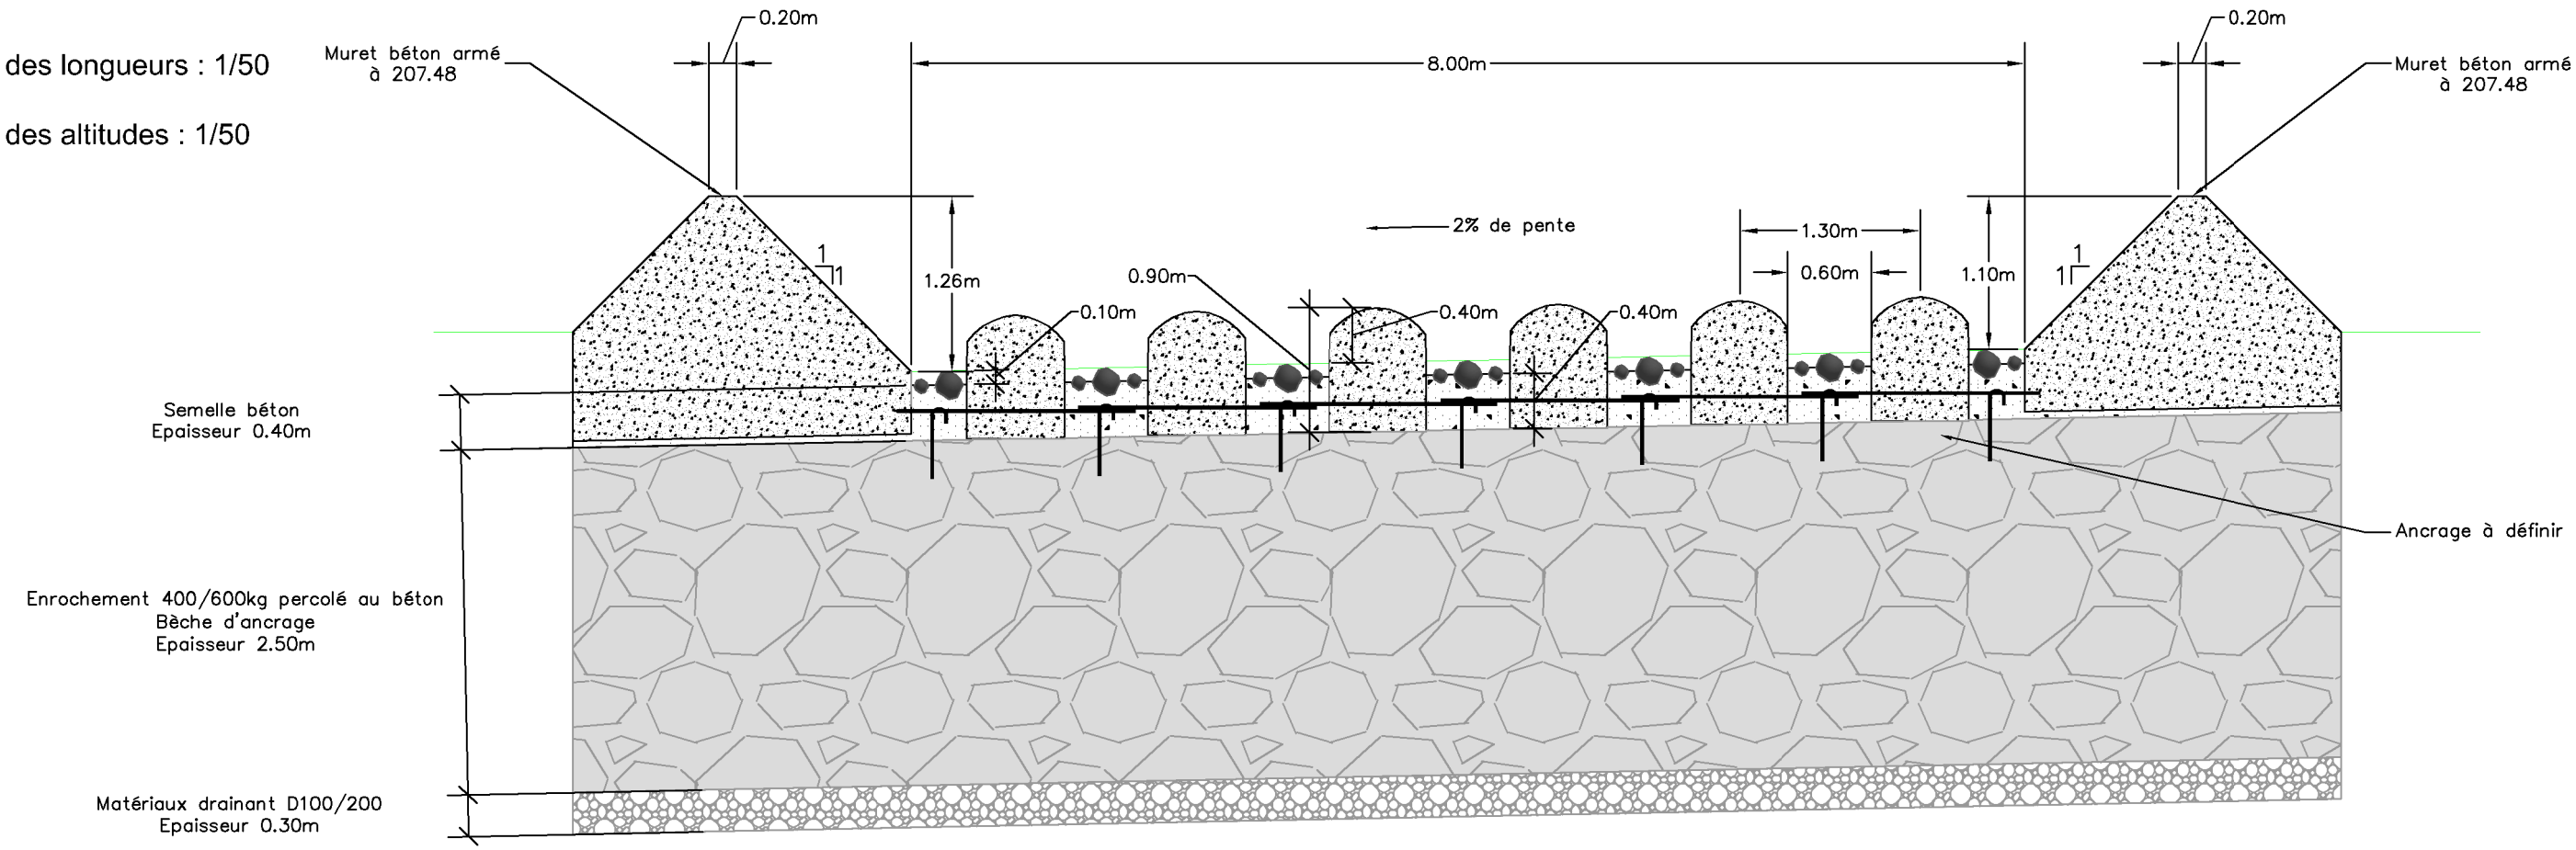

PC : 201.00 m

| | | |