

Nature des Ouvrages		Désignation de la pièce		APD	
		Communes de Mirabel et Blacons et Piégros-la-Clastre			
		Vue en coupe E-E transversale de la passe à poissons			
		Matrice d'Ouvrage			
		Indice		Date	
		e			
		d			
		c			
		b			
		a		février 2016	
				APD	
		Conseil Départemental de la Drôme			
		Pôle Ouvrage d'Art			
		1, Place Maréchal - 872111			
		26021 VALENCE Cédex			
		Tél : 04.75.75.92.92 - Fax : 04.75.75.92.99			
		Mise à jour			
		Matrice d'Oeuvre			
		HYDERTUES			
		HYDERTUES DAUPHINÉ PROVENCE			
		9 rue Frenaud			
		26100 ROMANS SUR ISERE			
		Tél : 04 75 45 50 57			
		Fax : 04 75 71 04 37			
		Courriel: contact@hydertues.com			
		Site: www.hydertues.com			
		Chargé d'office		B. CHAPON	
		Numéro d'office		R014-001	
		Echelle		1 / 50ème	


Passe à poissons / Canoe

COUPE E-E

Entrée passe à poissons

Echelle des longueurs : 1/50

Echelle des altitudes : 1/50

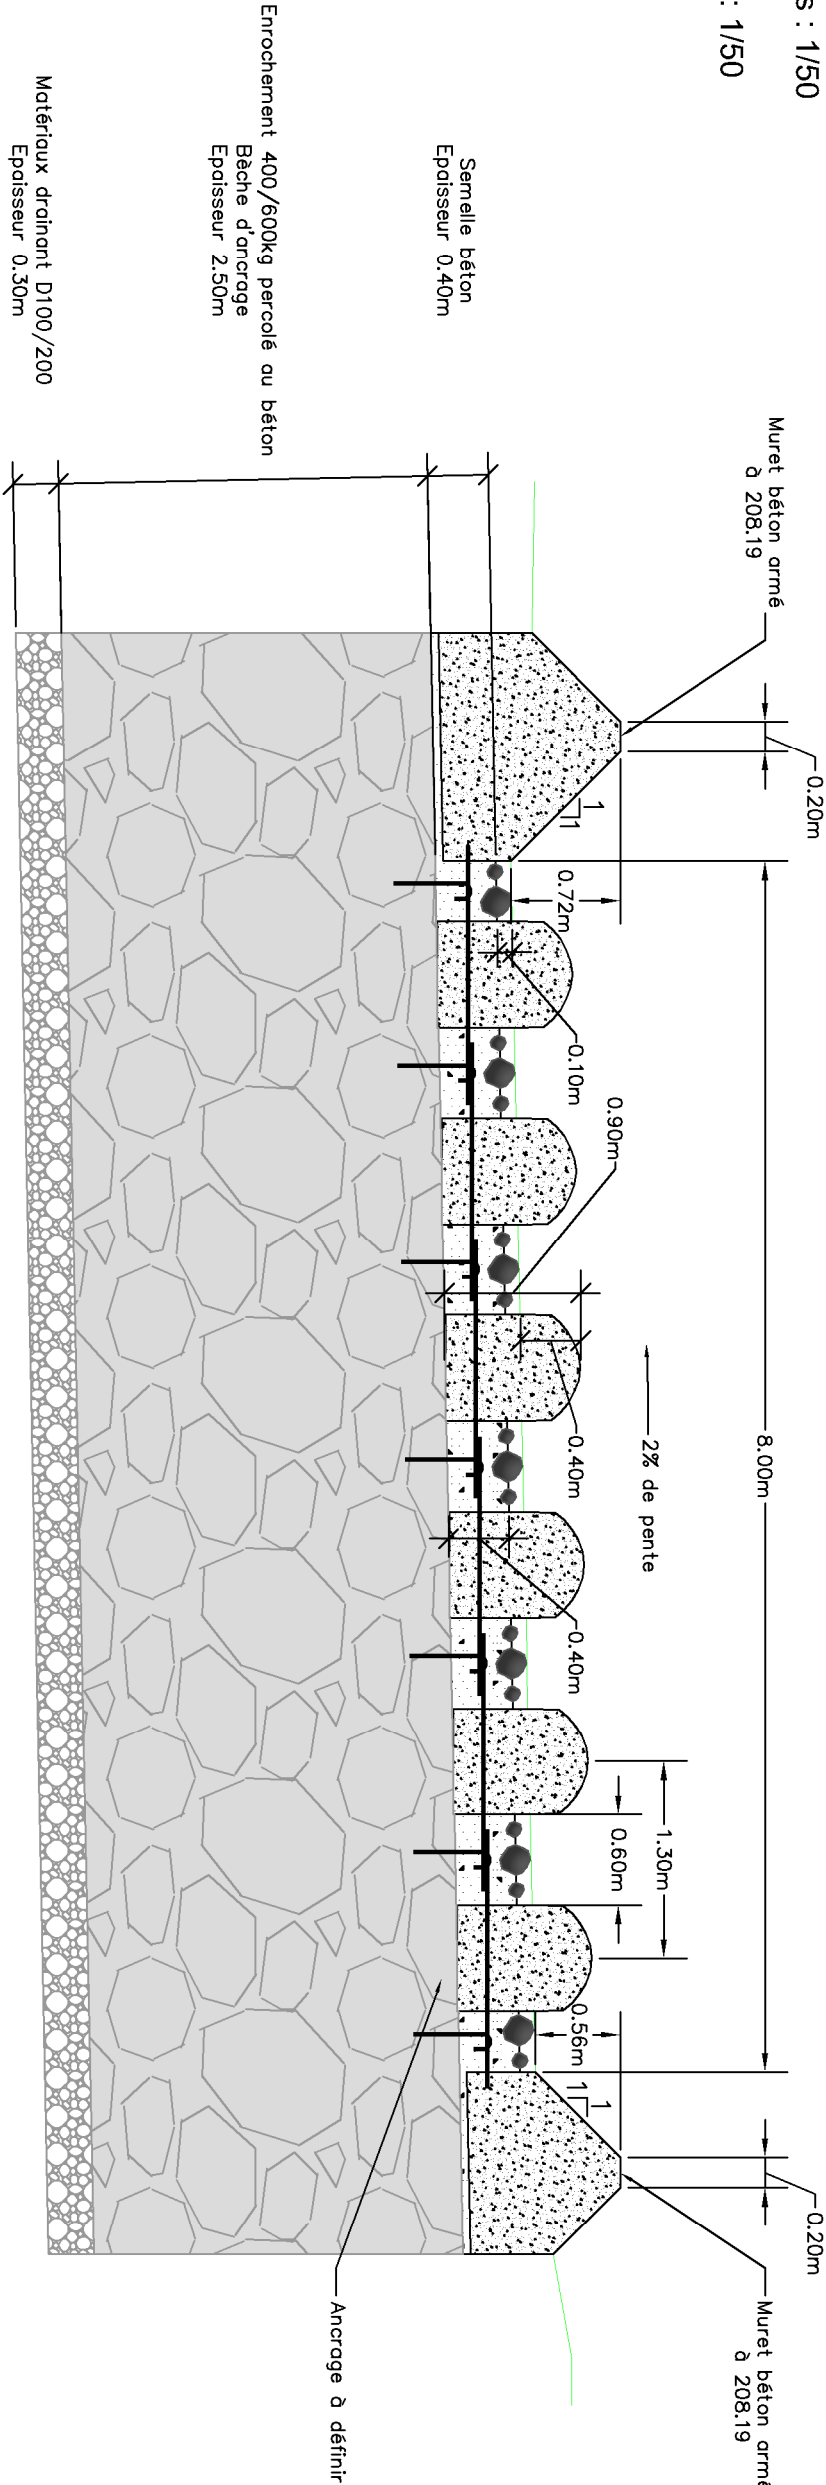

PC : 202.00 m											
Altitudes TN		207.62	207.61	207.60	208.19	208.19	207.46	207.68	207.70	207.73	207.55
Distances cumulées TN		0.00	0.67	1.00	1.58	1.78	2.51	207.68	207.70	207.73	207.55
Distances partielles TN		0.67	0.33	0.58	0.20	0.73	0.40	0.60	0.60	0.60	0.60