

Nature des Ouvrages		Désignation de la pièce	APD	-	
ETUDE PREALABLE Création d'une passe à poisson au Seuil du pont du Batelier, RD 164a.		Communes de Mirabel et Blacons et Piégros-la-Clastre Vue en coupe H-H longitudinale du chemin de portage	e d c b a février 2016 APD	-	
				-	
				-	
				-	
				B. CHAPON	
Matrice d'Ouvrage		Indice	Date	Chargé d'office	
-		-		-	
-		-		-	
Passé à poissons / Canoë


PROFIL EN LONG DU CHEMIN

DE PORTAGE EN RIVE GAUCHE

COUPE H-H

Echelle en X : 1/100

Echelle en Y : 1/100

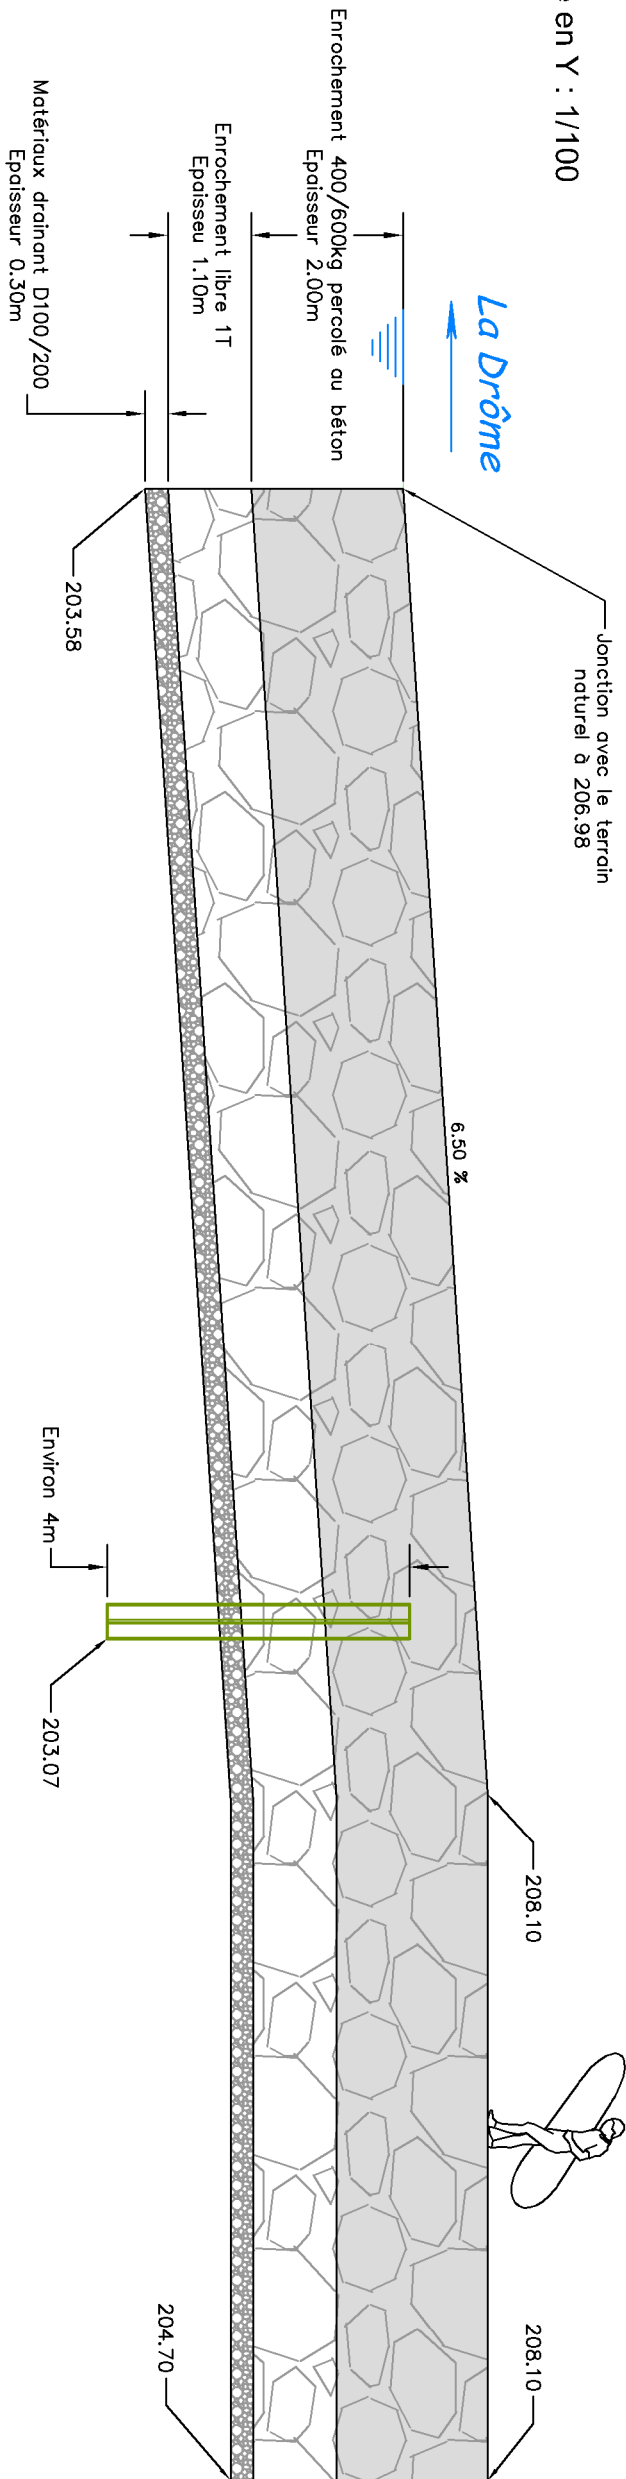

PC : 195.00 m

Altitude TN	206.99	206.98	208.10	208.10	208.28	210.00
Distances partielles TN	2.00	17.25	9.08	0.25	1.75	
Distances cumulées TN	0.00	2.00	19.25	28.33	28.58	30.33