Nature des Ouvrages	Désignation de la pièce	APD
ETUDE PREALABLE Création d'une passe à poisson au Seuil du pont du Batelier, RD 164a.	Communes de Mirabel et Blacons et Piégros-la-Clastre **Vue en coupe G-G longitudinale sous l'arche n°2**	

Indice	Date	Mise à jour	Chargé d'affaire
e			-
d			-
c			-
b			-
a	Février 2016	APD	B. CHAPON

Maître d'Ouvrage
Conseil Départemental de la Drôme
Pole Ouvrage d'Art
1, Place Manouchian - BP 2111
26021 VALENCE Cédex
Tel : 04.75.75.92.92 - Fax : 04.75.75.92.99

Maître d'Oeuvre
HYDRETUDES Ingénierie de l'eau - Maîtrise d'oeuvre
HYDRETUDES Dauphiné Provence
9 rue Praneuf
26100 ROMANS SUR ISERE
Tél : 04 75 45 30 57
Fax : 04 75 71 04 37
Courriel: contac-romans@hydretudes.com
Site: www.hydretudes.com

Numéro d'affaire: RO14-001

Echelle: 1 / 100ème

Passe à poissons / Canoë

PROFIL EN LONG AU NIVEAU DE L'ARCHE N°2

COUPE G-G

Echelle en X : 1/100

Echelle en Y : 1/100

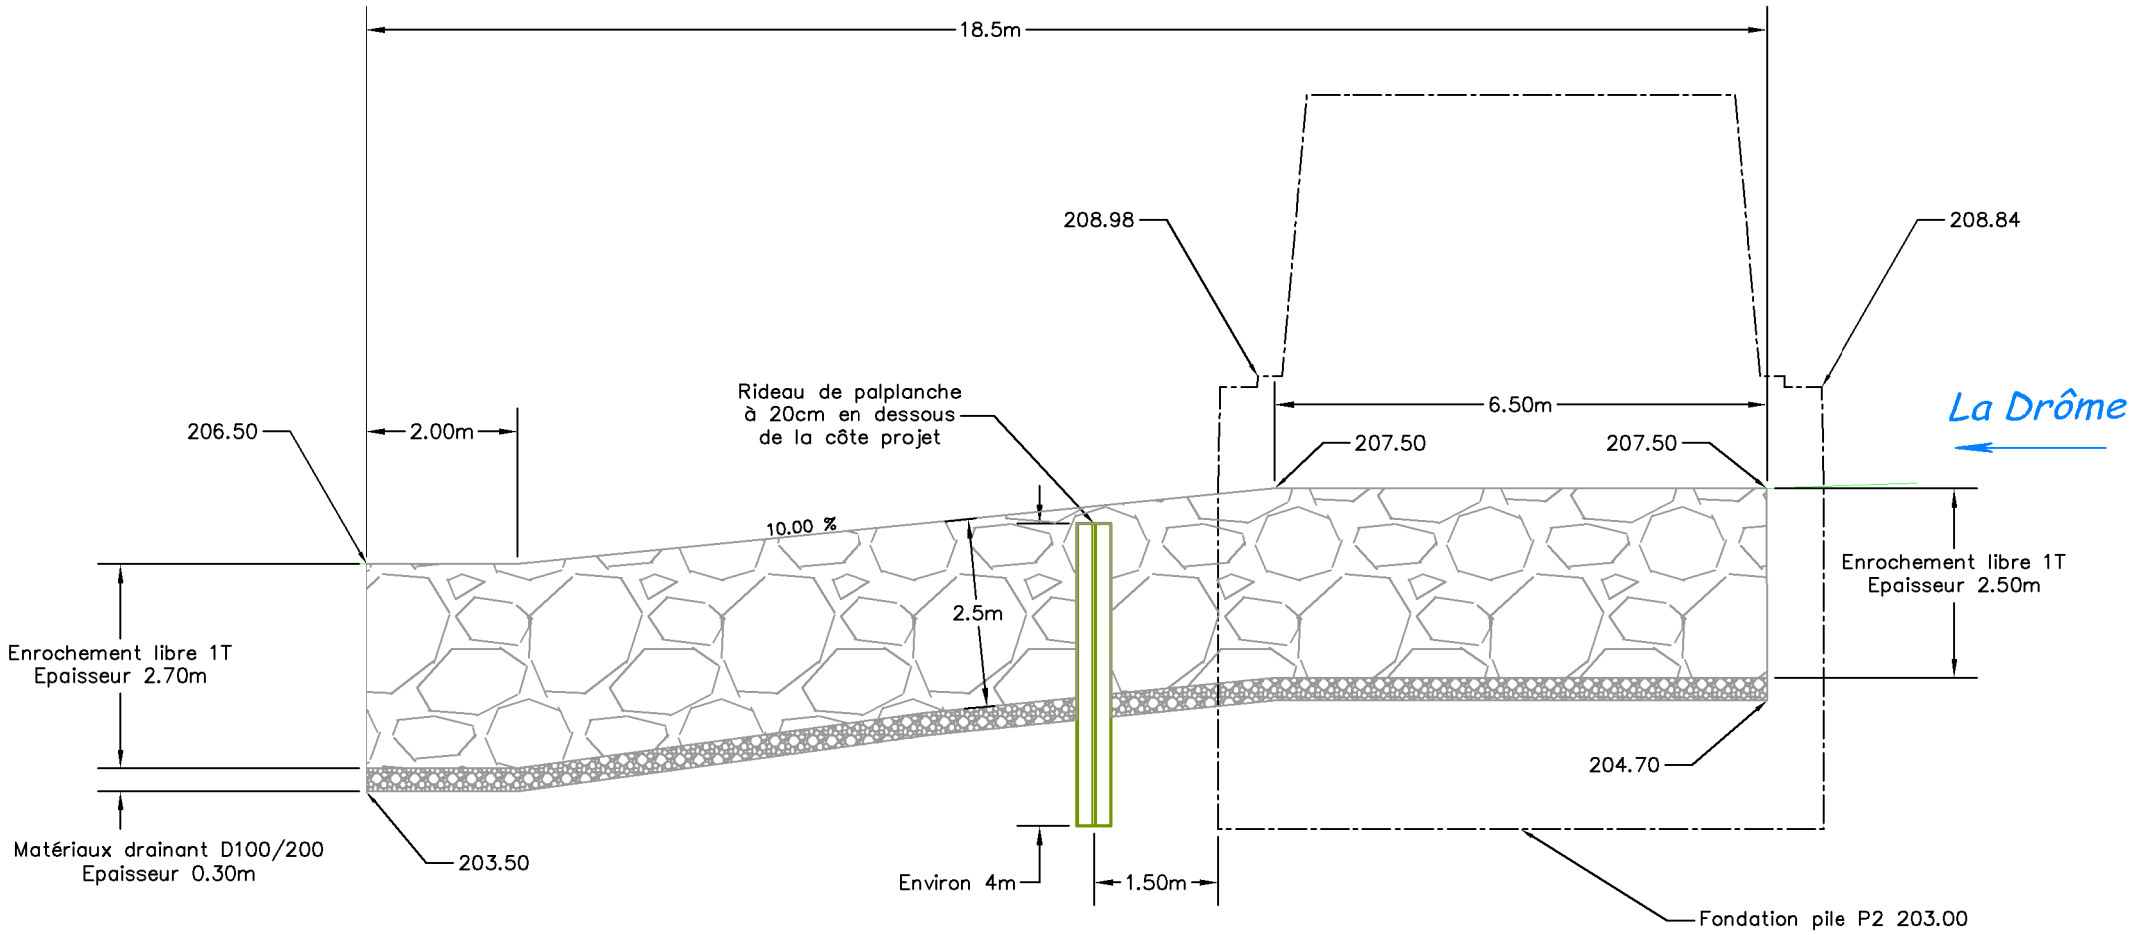

PC : 198.00 m

Altitude TN		206.50	206.50	206.50	207.50	207.50	207.57	
Distances partielles TN		2.00	2.00	10.00	6.50	2.00		
Distances cumulées TN		0.00	2.00	4.00	14.00	20.50	22.50	