N

1/150eme

Vue en plan du pont des Bateliers

Aménagement du seuil: création d'une passe à poissons

Pente en enrochements liés à 10% pour le passage préférentiel des canoës.

Pente en enrochements libres à 10% pour le passage des canoës à partir de débit moyen (>20m³/s).

Rideau de palplanches pour assurer la stabilisation du seuil dans le temps.

Chemin de portage en enrochements liés à ≈ 6.5% de pente et 1.5m de large.

Seuil abaissé à 207.5 NGF (+0.3m d'abaissement général).

8.00m

Passage réservé aux poissons, signalétique de non passage en embarcation.

Alimentation simultanée de la passe à poissons et de l'échancrure à canoës.

Passage préférentiel en embarcation à des faibles débits < 20m³/s.

Passage possible en embarcation à partir des débits moyens > 20m³/s et pour usagers avertis.

Rivière

La Drôme

Digue

Chemin

Zone b

Enrochement

Maître d'Ouvrage

DEPARTEMENT DE LA DROME

Conseil Départemental de la Drôme
Pole Ouvrage d'Art

1, place Manouchian
BP2111 - 26021 Valence Cedex
Tél : 04 75 75 92 36 - 06 43 03 64 34

LA DROME

Maître d'Oeuvre

HYDRETUDES
Ingénierie de l'eau - Maîtrise d'oeuvre

OPQIBI

HYDRETUDES Dauphiné Provence
9 Rue Pranaut
26 100 ROMANS SUR SERE
Tél : 04 75 45 30 57
Fax : 04 75 71 04 37
Courriel: contact.romans@hydretudes.com
Site: www.hydretudes.com

Nature des Ouvrages

RD 164A - PR 0+260 - Pont du Batelier sur la Drôme

Aménagement d'une passe à poissons et à canoës au seuil du pont du Batelier

Désignation de la pièce

Commune Mirabel et blacons-Piégros la Clastres

4.1. Vue d'ensemble des aménagements

Echelle	Phase	Numéro d'affaire	Source
Multiple	DCE	RO14-001	-

Chemin d'accès: \\SERVEUR\Public\AFFAIRES EN COURS\RO14-001-CG26\APD\DWG

Indice	Date	Mise à jour	Chargés d'affaire
e	-	-	-
d	-	-	-
c	-	-	-
b	-	-	-
a	03/2016	DCE	B CHAPON

Vue en coupe d'un plot

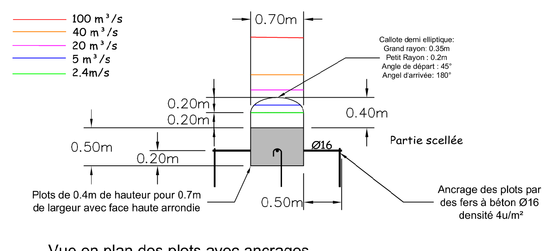

Vue en plan des plots avec ancrages

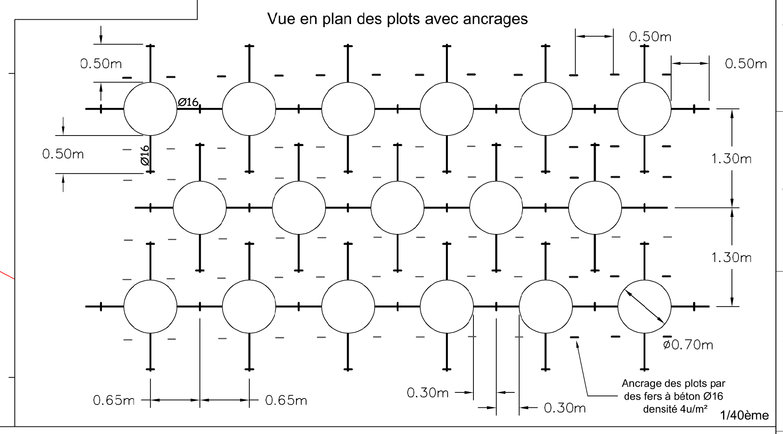

Vue en coupe B/B transversale de la passe à poisson et de la passe à canoë au niveau des piles du pont des Bateliers.

Passe à poissons / Canoë
PROFIL EN TRAVERS PILES DU PONT
COUPE B-B

Echelle en X: 1/200
Echelle en Y: 1/200

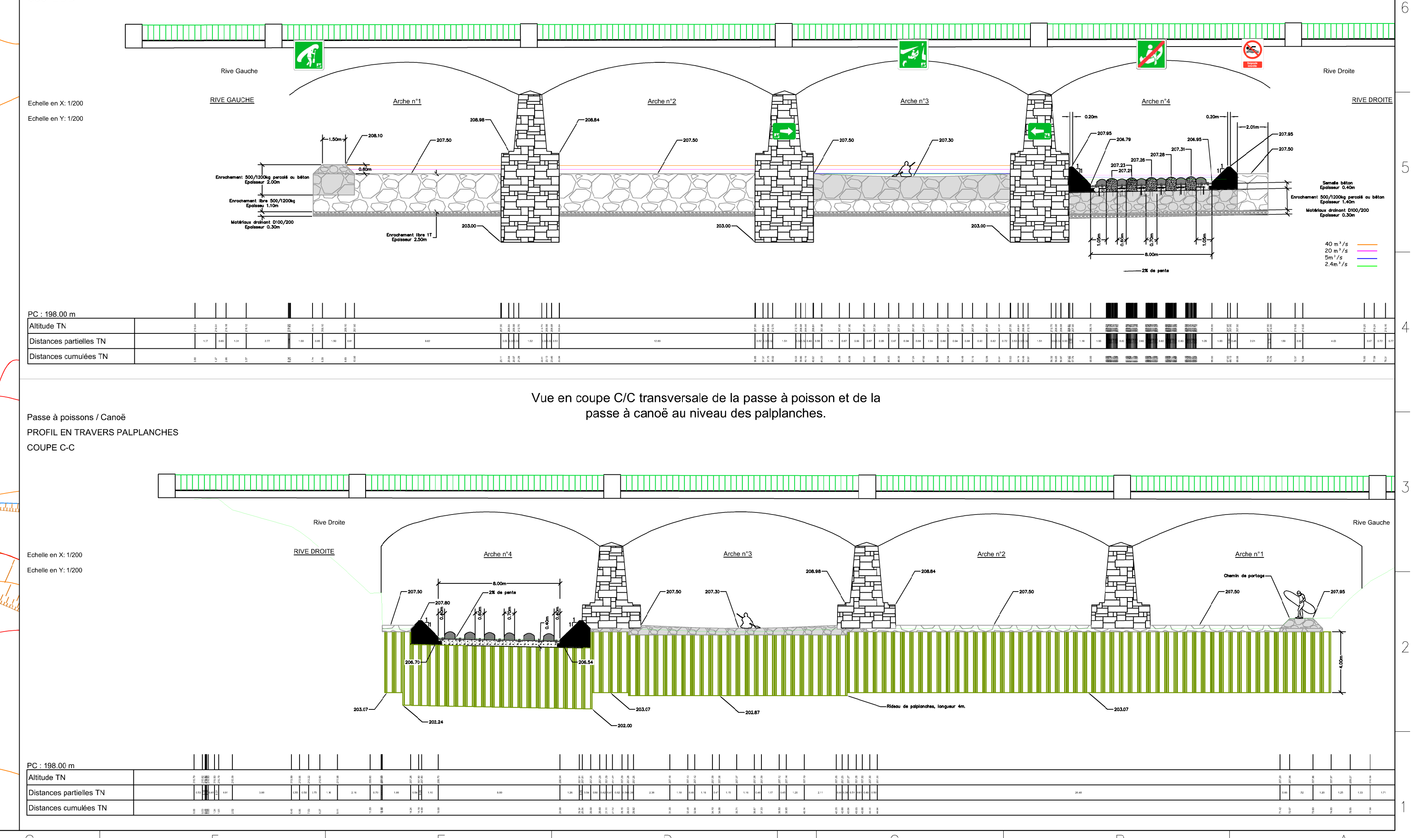

Vue en coupe C/C transversale de la passe à poisson et de la passe à canoë au niveau des palplanches.

Passe à poissons / Canoë
PROFIL EN TRAVERS PALPLANCHES
COUPE C-C

Echelle en X: 1/200
Echelle en Y: 1/200