


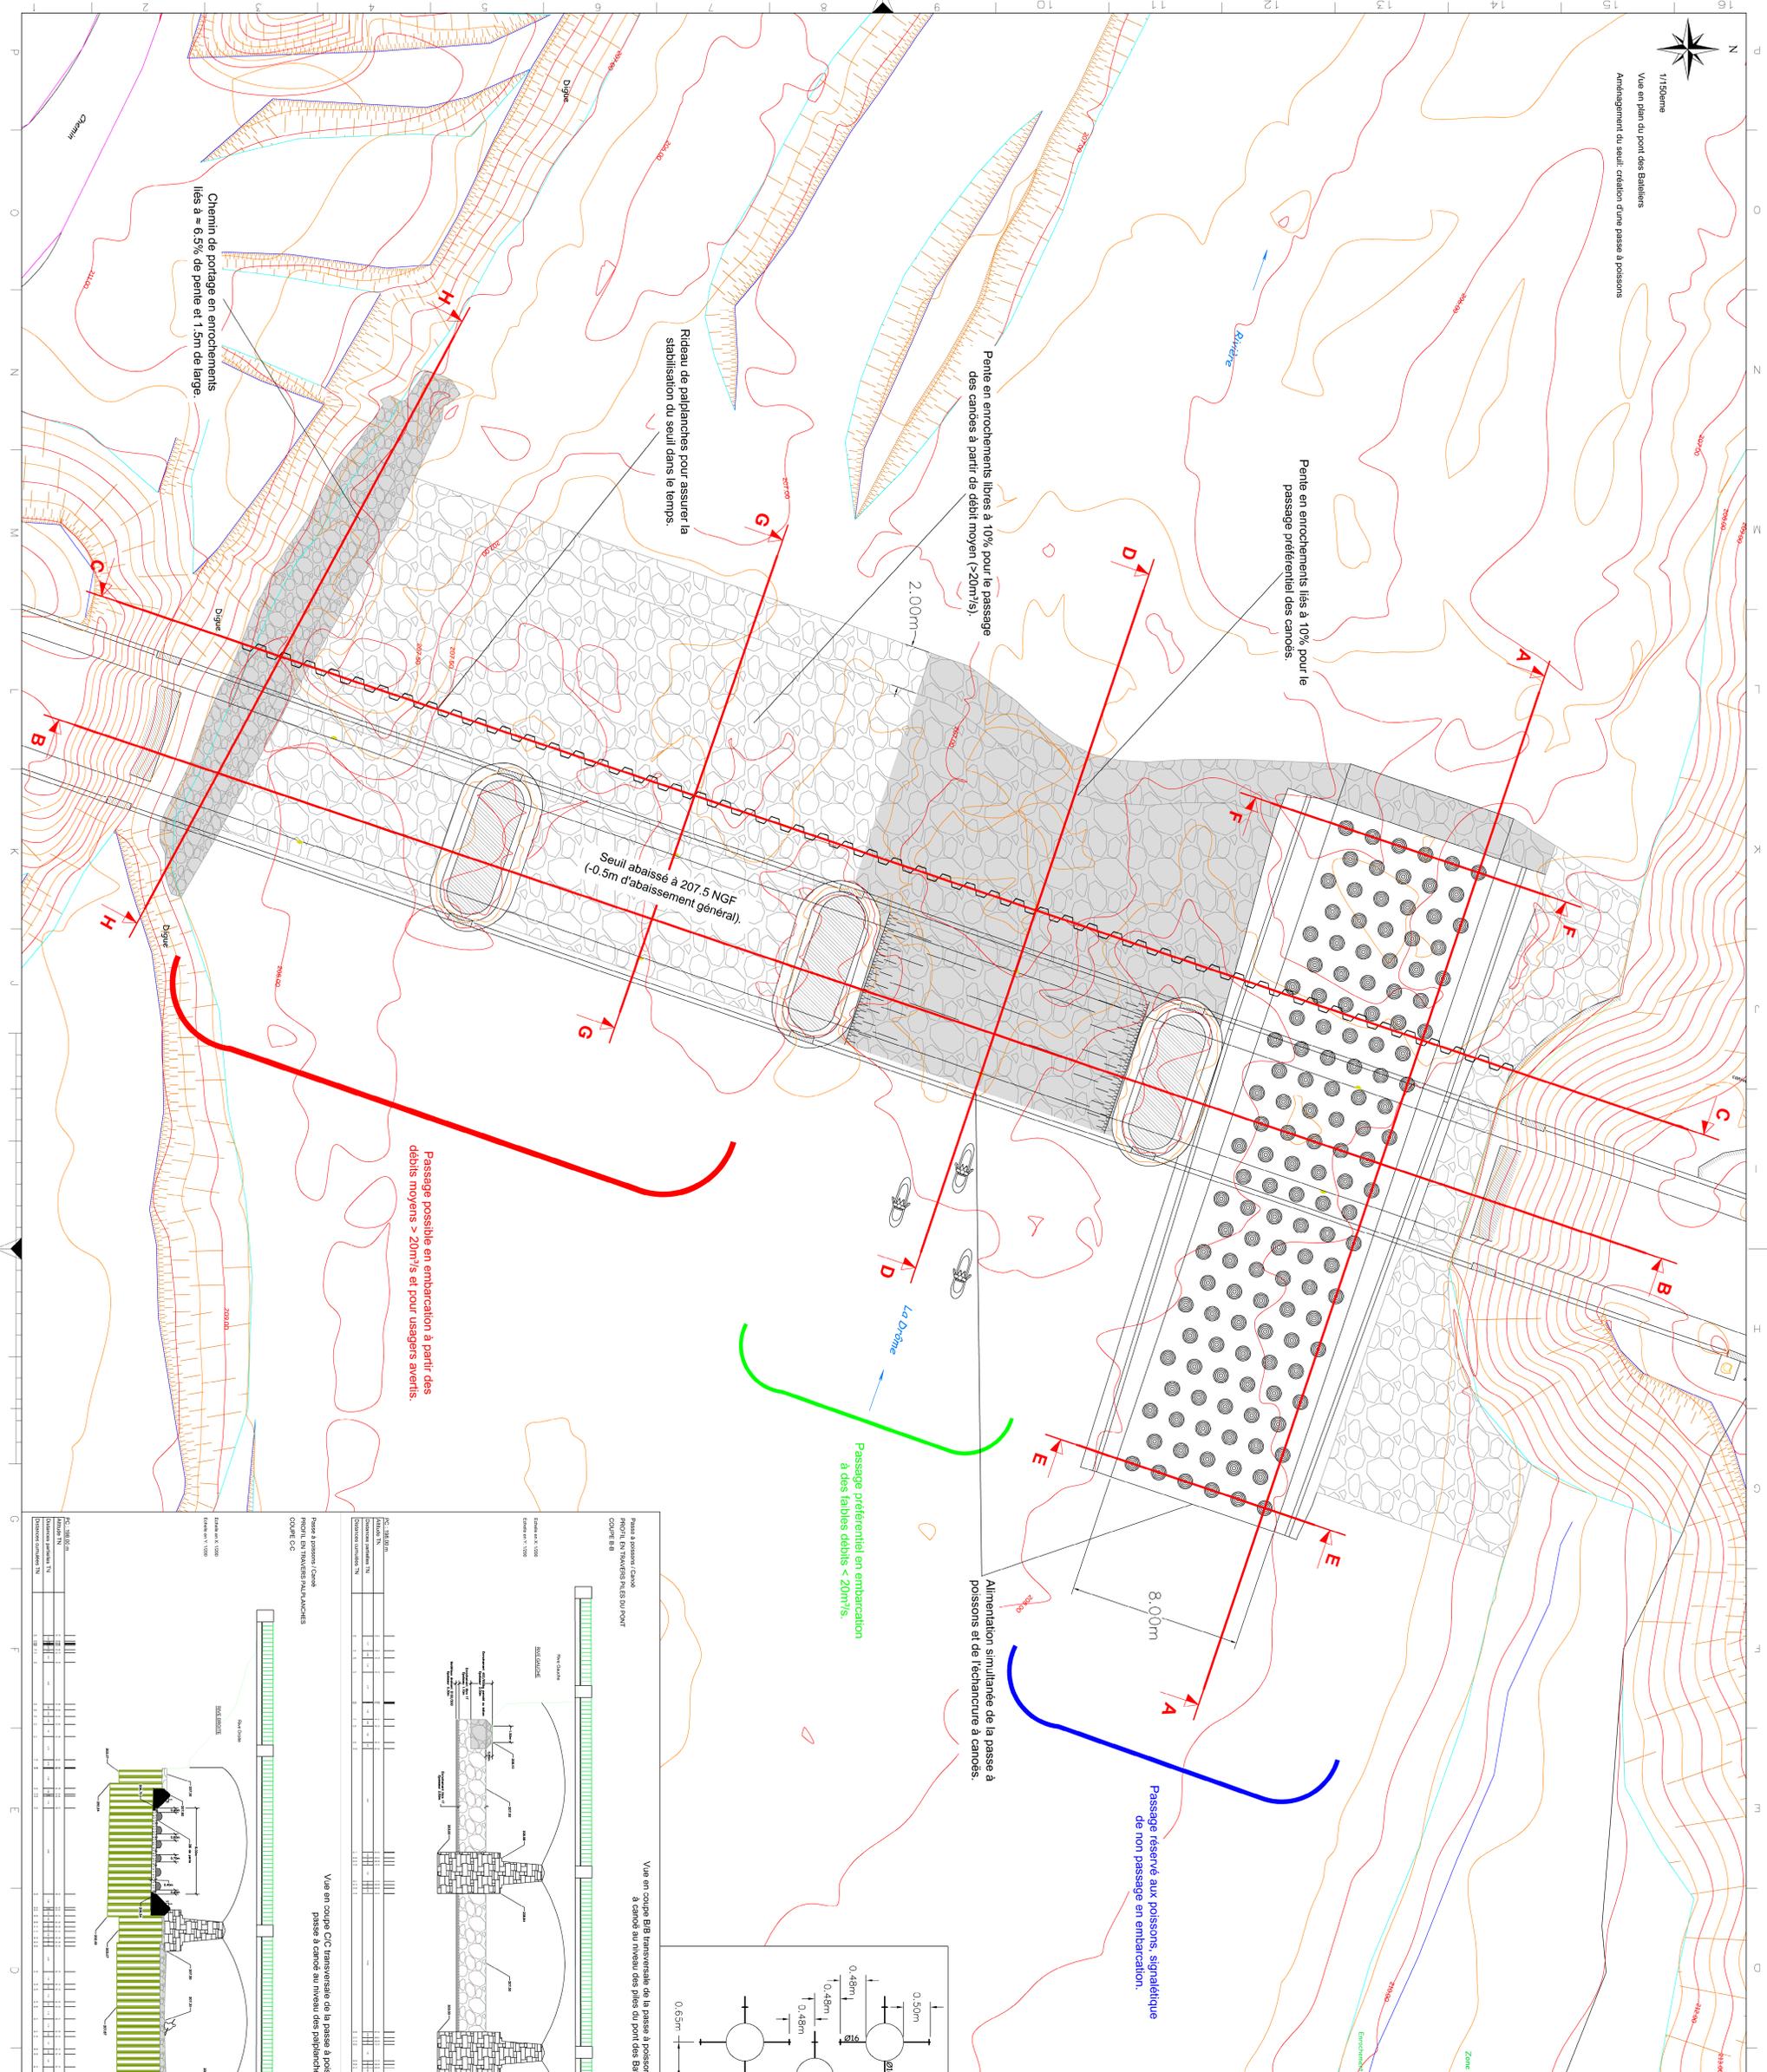

1/150ème

Vue en plan du pont des Bâteliers
Aménagement du seuil: création d'une passe à poissons



Aménagement du seuil du pont du bâtelier
Création d'une passe à poissons

Commune Mirabel et bïacons-Pégros-la Clastres
 Plans d'aménagements
 Vue d'ensemble des aménagements

Label	Projet	Niveau d'étude	Date
Multiplex	APD	BO14/01	
Client: Commune de Mirabel et bïacons-Pégros-la Clastres			
Objet	APD	02/2016	
Code			
Autres			
Échelle			
Projet			
Échelle			
Projet			
Échelle			

