Nature des Ouvrages

RD 164A - PR 0+260 - Pont du Batelier sur la Drôme

Aménagement d'une passe à poisson et à canoës au seuil du pont du Batelier

Désignation de la pièce **APD**

Communes de Mirabel et Blacons et Piégros-la-Clastre

4.2 Cahier des coupes et de détails 1/6
Vue en coupe A-A longitudinale
de la passe à poissons

Indice	Date	Mise à jour	Chargé d'affaire
e			-
d			-
c			-
b			-
a	Avril 2016	Dossier de Consultation des Entreprises	B. CHAPON

Maître d'Ouvrage

Conseil Départemental de la Drôme
Pole Ouvrage d'Art
1, Place Mcnouchian - BP 2111
26021 VALENCE Cédex
Tel : 04.75.75.92.22 - Fax : 04.75.75.92.99

Maître d'Oeuvre

HYDRETUDES
Ingénierie de l'eau - Maîtrise d'oeuvre
OPQIBI L'INGÉNIERIE QUALIFIÉE N° 06 10 0814
HYDRETUDES Dauphiné Provence
9 rue Pranevf
26100 ROMANS SUR ISERE
Tél : 04 75 45 30 57
Fax : 04 75 71 04 37
Courriel: contac-romans@hydretudes.com
Site: www.hydretudes.com

Numéro d'affaire **RO14-001**

Echelle 1 / 125ème

Passe à poissons / Canoë

PROFIL EN LONG DE LA PASSE A POISSONS

COUPE A-A

Echelle en X : 1/125

Echelle en Y: 1/125

Arche n°4

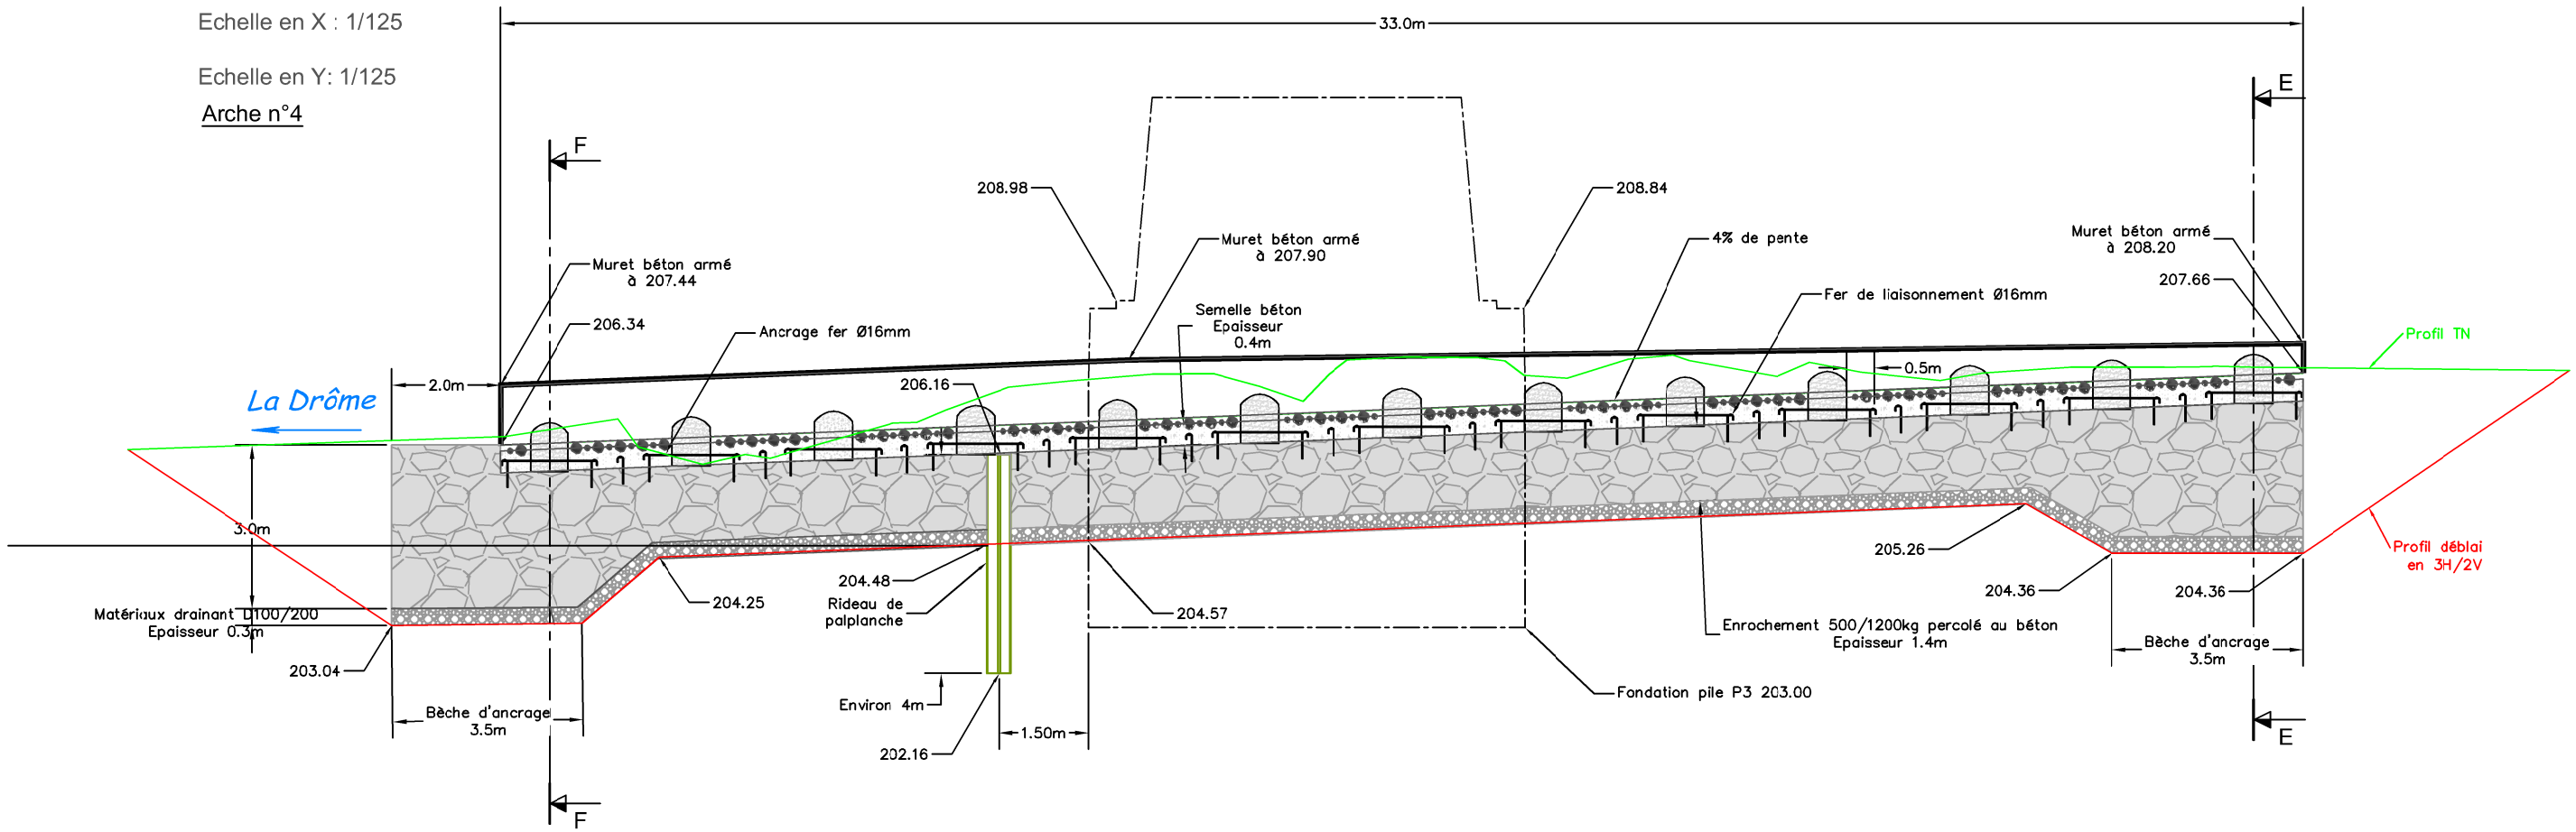

PC : 198.00 m

Altitude Projet	206.33	206.16	206.47	206.78	207.09	207.40	207.71	207.84	207.84	207.84	207.84	207.84	207.84	207.84	207.84	207.84	207.84	207.84	207.84	207.84	207.84	207.84	207.84	207.84	207.65
Distances partielles Projet	0.55	1.91	1.91	1.91	1.91	1.91	1.91	1.91	1.91	1.91	1.91	1.91	1.91	1.91	1.91	1.91	1.91	1.91	1.91	1.91	1.91	1.91	1.91	1.91	0.55
Distances cumulées Projet	0.00	1.46	3.37	5.28	7.19	9.10	11.01	12.92	14.83	16.74	18.65	20.56	22.47	24.38	26.29	28.20	30.11	32.02	33.00						
Altitudes TN																									