Nature des Ouvrages	Désignation de la pièce	APD
RD 164A - PR 0+260 - Pont du Batelier sur la Drôme **Aménagement d'une passe à poisson et à canoës au seuil du pont du Batelier**	**Communes de Mirabel et Blacons et Piégros-la-Clastre** **4.2 Cahier des coupes et de détails 4/6** **Vue en coupe F-F transversale** **de la passe à poissons**	

Indice	Date	Mise à jour	Chargé d'affaire
e			-
d			-
c			-
b			-
a	Avril 2016	Dossier de Consultation des Entreprises	B. CHAPON

Maître d'Ouvrage

Conseil Départemental de la Drôme
Pole Ouvrage d'Art
1, Place Mcnouchian - BP 2111
26021 VALENCE Cédex
Tel : 04.75.75.92.22 - Fax : 04.75.75.92.99

Maître d'Oeuvre

HYDRETUDES
Ingénierie de l'eau - Maîtrise d'oeuvre

HYDRETUDES Dauphiné Provence
9 rue Pranaeuf
26100 ROMANS SUR ISERE
Tél : 04 75 45 30 57
Fax : 04 75 71 04 37
Courriel: contac-romans@hydretudes.com
Site: www.hydretudes.com

Numéro d'affaire: **RO14-001**

Echelle: 1 / 50ème

Passe à poissons / Canoe

COUPE F-F

Sortie passe à poissons

Echelle des longueurs : 1/50

Echelle des altitudes : 1/50

Arche n°4

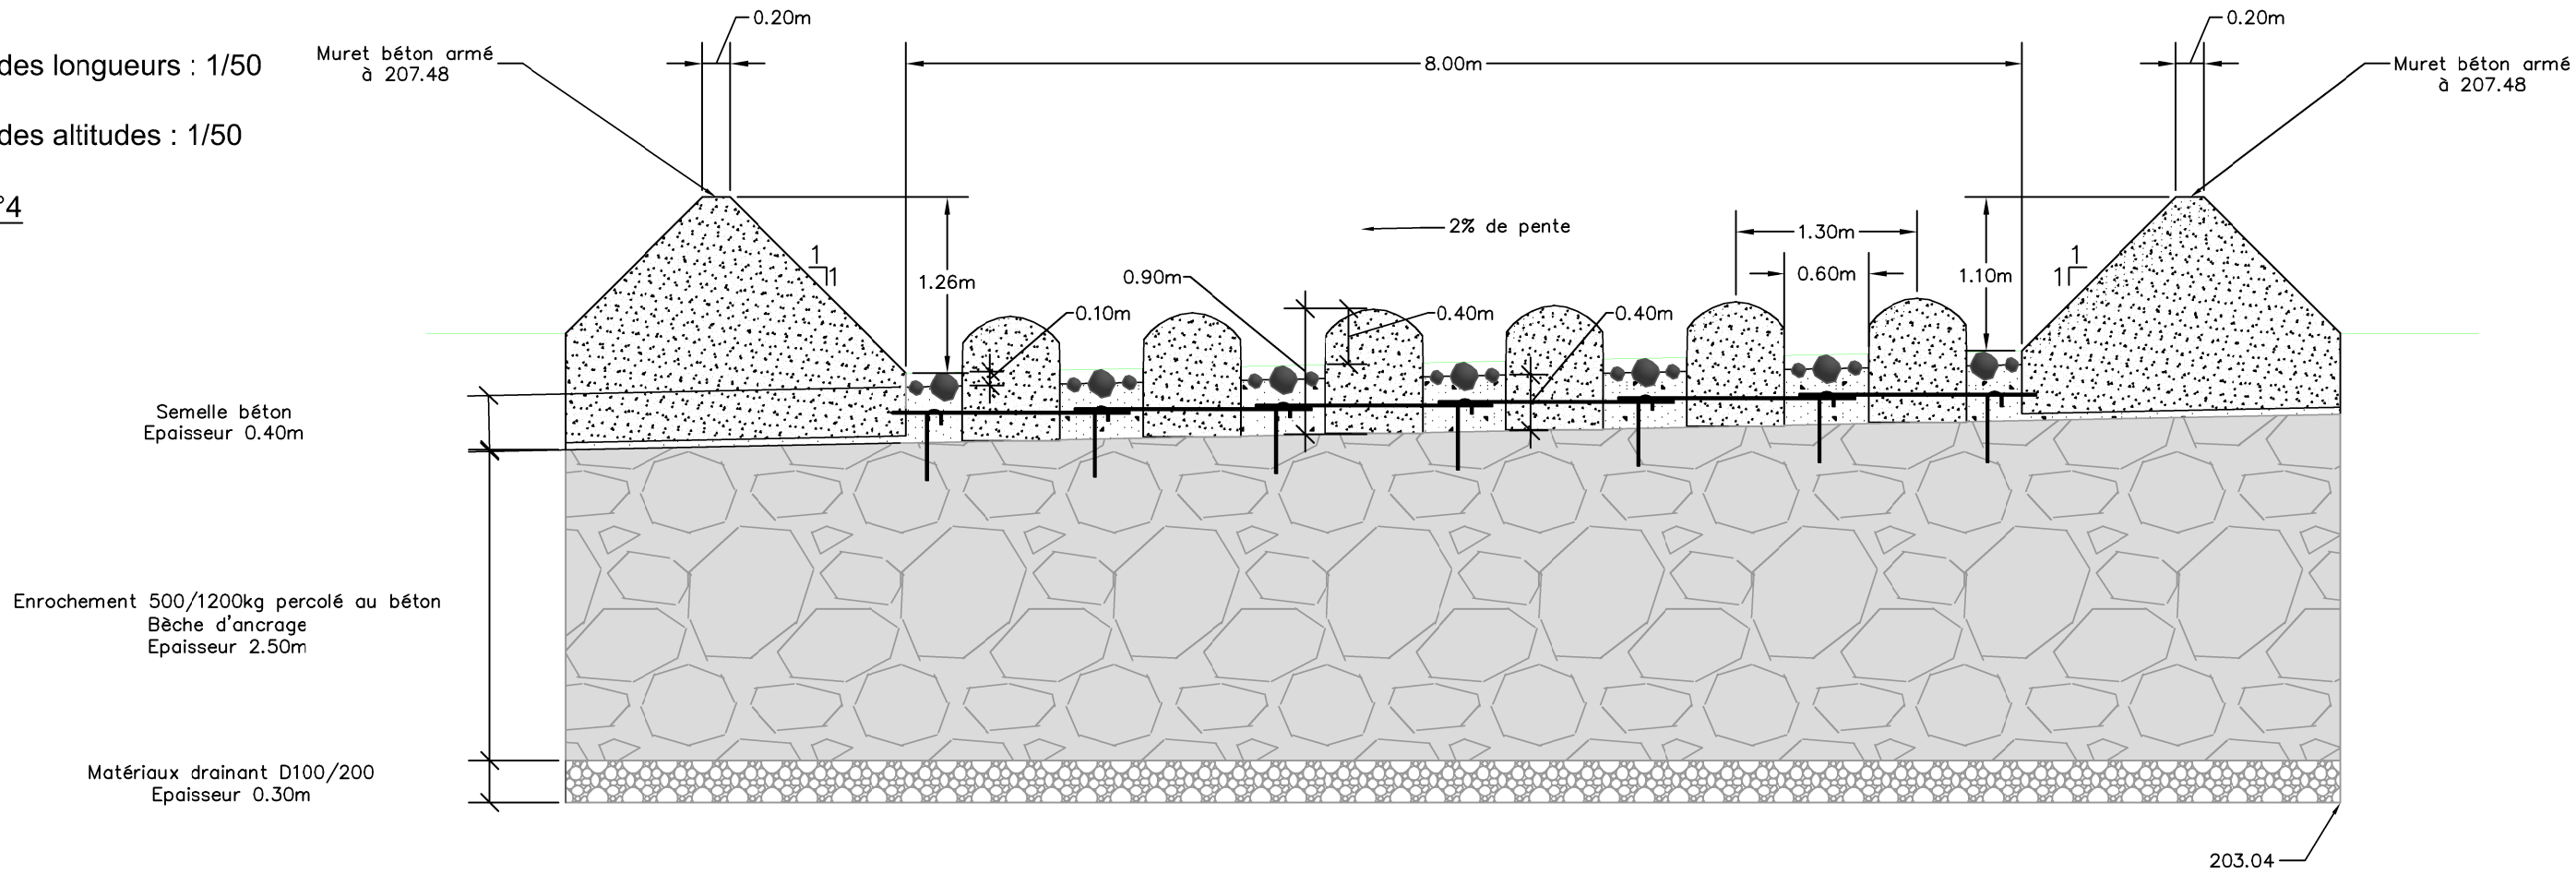

PC : 201.00 m

| | | |