


Planche Photographique de l'ouvrage actuel





LEGENDE

Profils levés en 2002

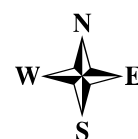

DIMENSIONNEMENT D'UN RADIER DE PROTECTION

Août 2004




PLAN DE SITUATION

Pont des Bâteliers à Miribel et Blacons

Ech. 1 / 20 000

R. 4 110 470

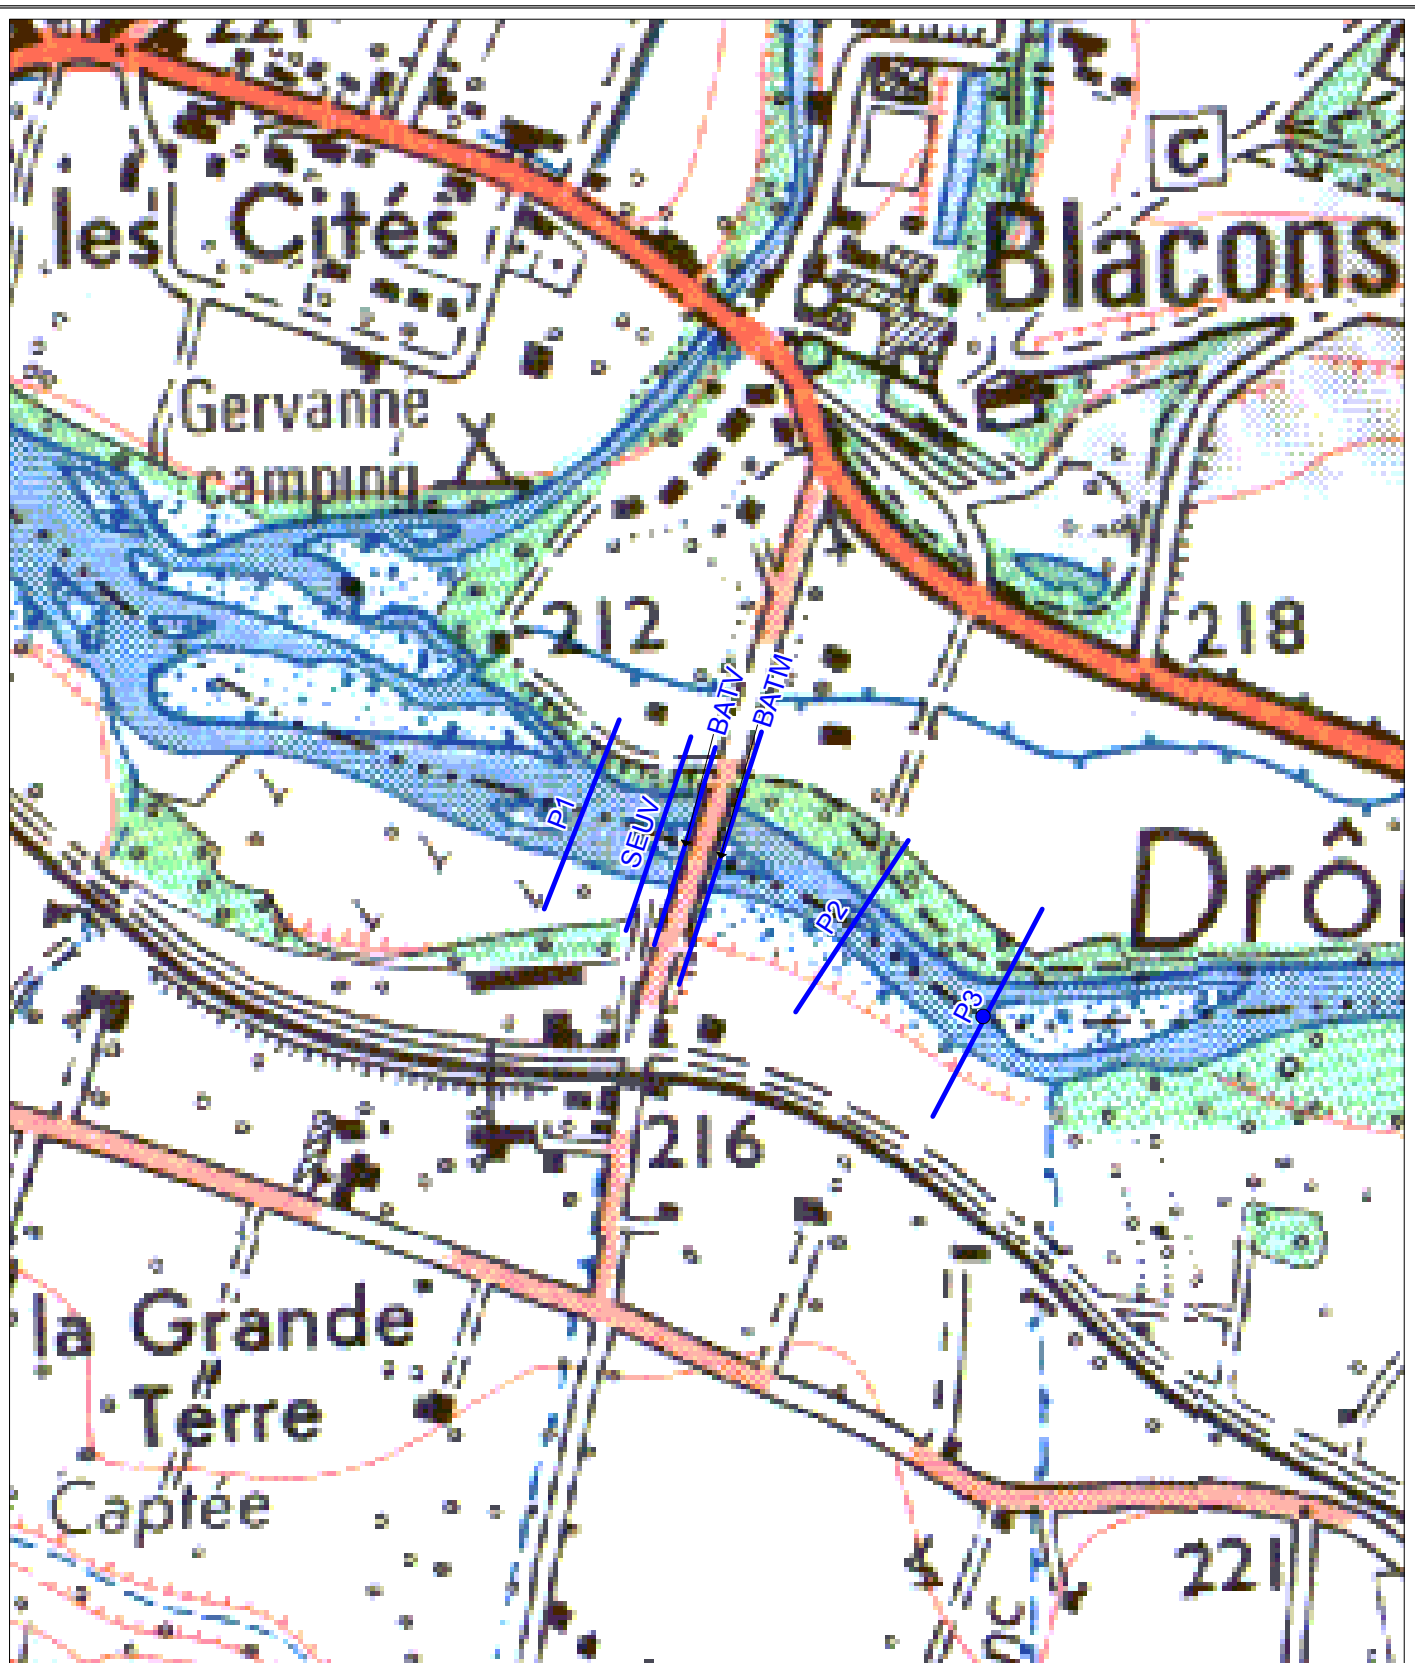

LEGENDE



Profils modèle 2004



	DIMENSIONNEMENT D'UN RADIER DE PROTECTION	Août 2004
	LOCALISATION DES PROFILS DU MODELE Pont des Bâteliers à Miribel et Blacons	Ech. 1 / 5 000
		R. 4 110 470

COMPARAISON DES NIVEAUX
ETAT AMENAGE / ETAT ACTUEL
DEBITS CARACTERISTIQUES


Etat Actuel	Q2	Q10	Q30	Q100	Qmax
P3	210.58	211.45	212.00	212.45	213.02
P2	209.95	210.69	211.20	211.65	212.28
BATM	209.23	209.89	210.36	210.78	211.37
PONT	209.02	209.65	210.09	210.56	211.33
SEUV	208.62	209.57	210.22	210.78	211.53
P1	208.16	209.13	209.77	210.33	211.08

Etat Aménagé	Q2 Amg3	Q10 Amg3	Q30 Amg3	Q100 Amg3	1100 Amg3
P3	210.49	211.32	211.88	212.38	213.04
P2	209.94	210.78	211.35	211.87	212.58
BATM	209.10	209.76	210.23	210.66	211.24
PONT	208.93	209.56	210.00	210.40	210.95
SEUV	208.44	209.39	210.03	210.57	211.31
P1	208.16	209.13	209.77	210.33	211.08

Impact	Q2	Q10	Q30	Q100	Qmax
P3	-0.09	-0.13	-0.12	-0.07	0.02
P2	-0.01	0.09	0.15	0.22	0.30
BATM	-0.13	-0.13	-0.13	-0.12	-0.13
PONT	-0.09	-0.09	-0.09	-0.16	-0.38
SEUV	-0.18	-0.18	-0.19	-0.21	-0.22
P1	0.00	0.00	0.00	0.00	0.00

Cote (mNGF)

Pont des bateliers _ Comparaison Etude des niveaux

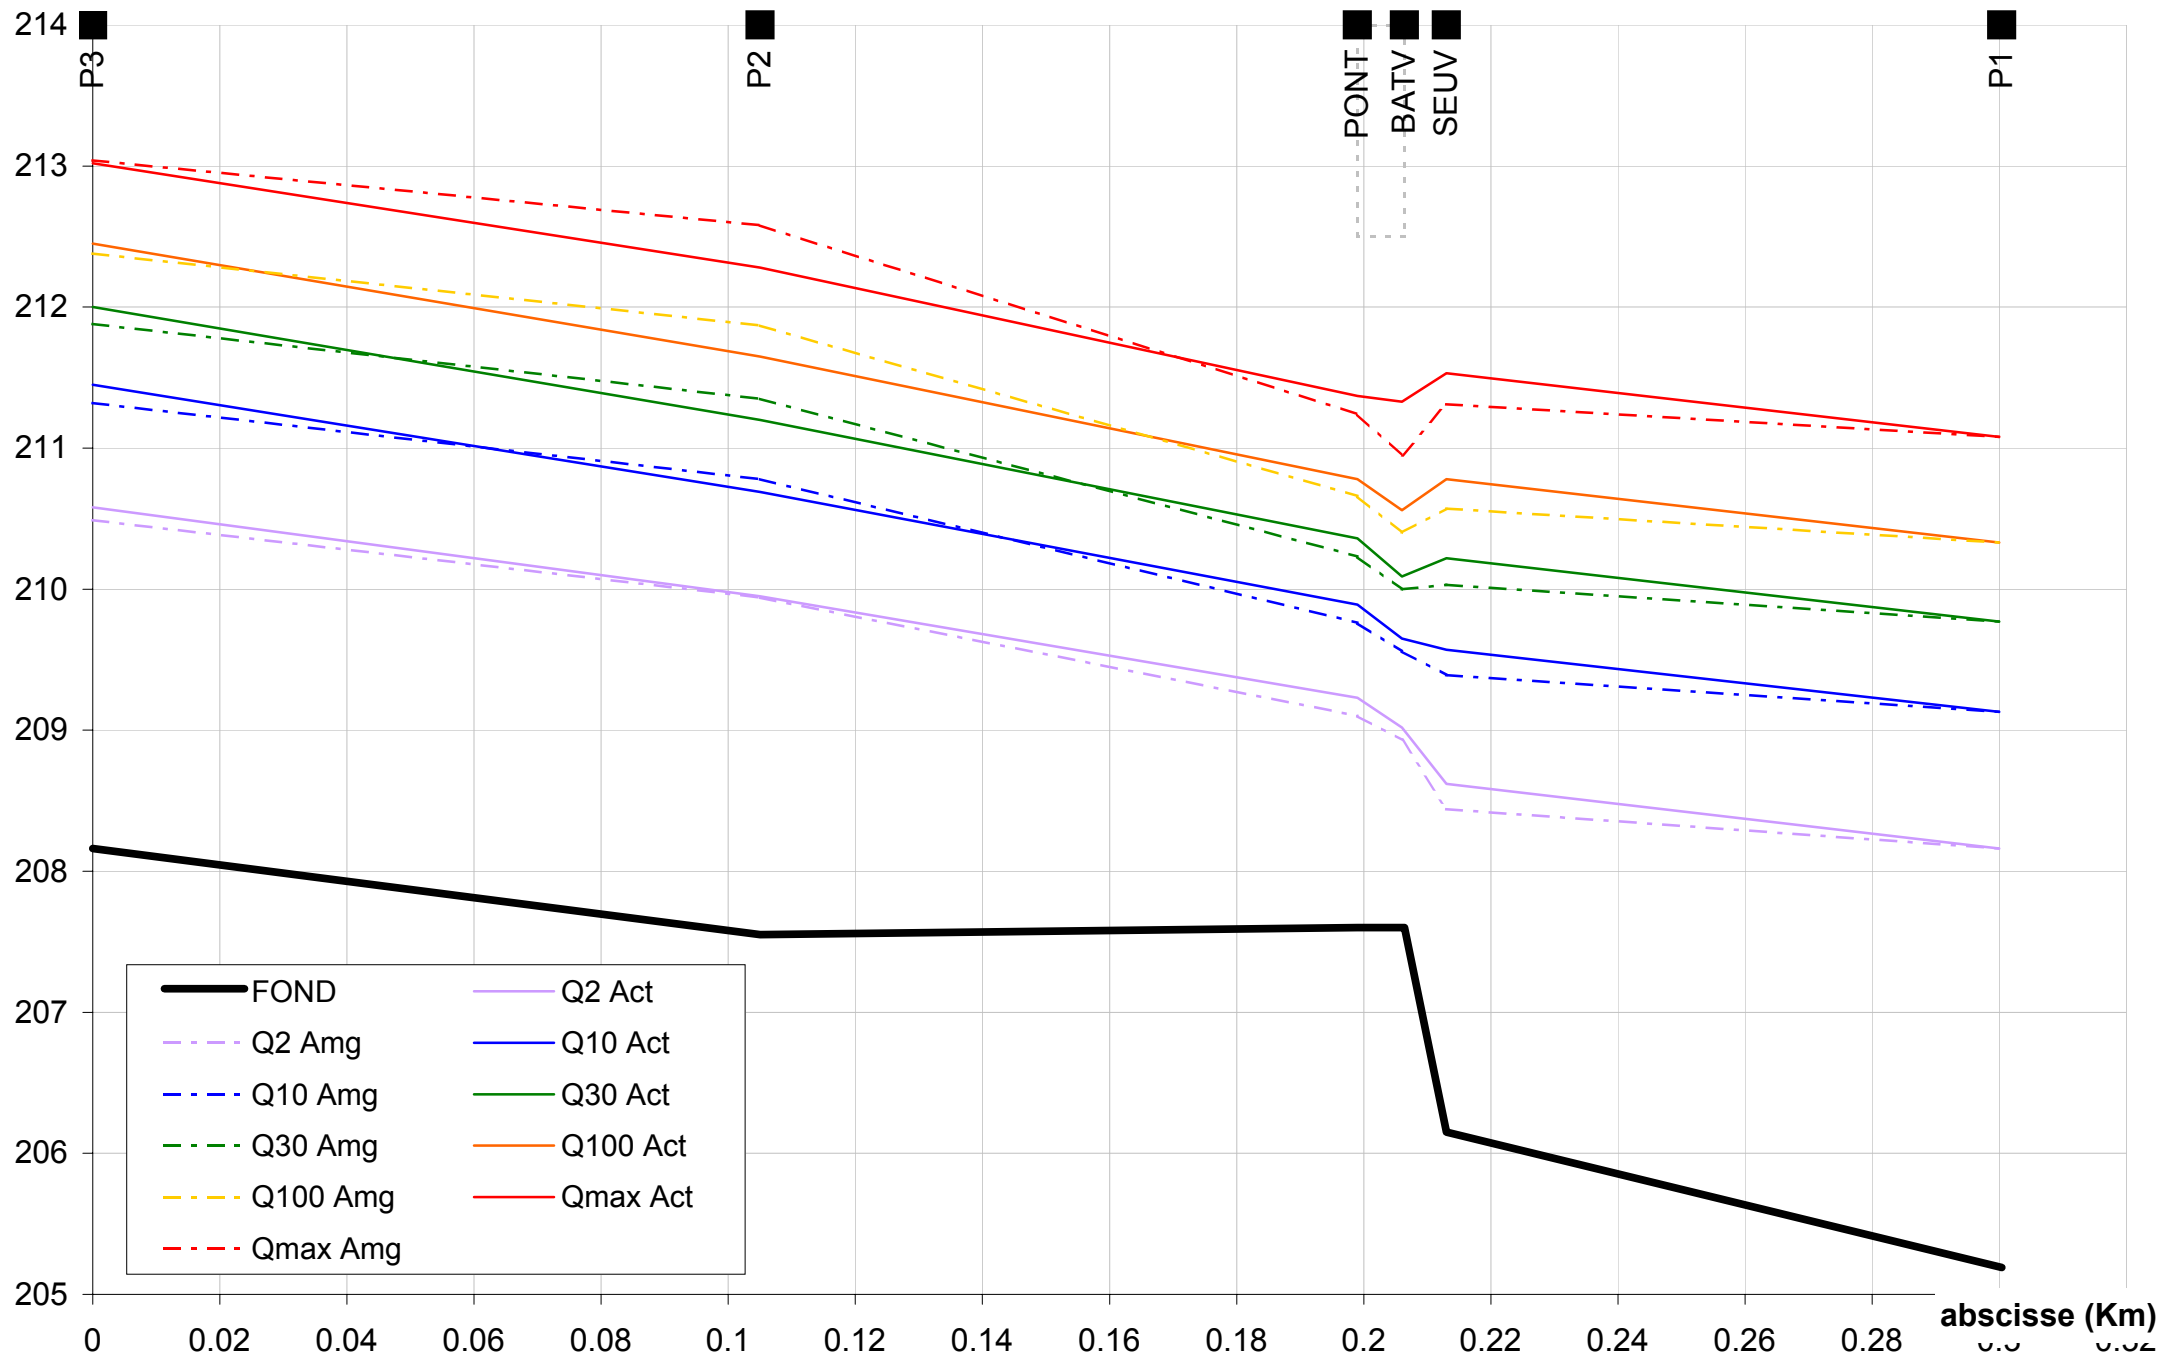

COMPARAISON DES CHARGES
ETAT AMENAGE / ETAT ACTUEL
DEBITS CARACTERISTIQUES


Etat Actuel	Q2	Q10	Q30	Q100	Qmax
P3	210.93	212.10	212.88	213.56	214.48
P2	210.49	211.58	212.31	212.94	213.80
BATM	209.81	210.79	211.49	212.12	212.99
PONT	209.57	210.49	211.14	211.73	212.56
SEUV	208.88	209.97	210.72	211.37	212.26
P1	208.55	209.68	210.44	211.10	211.99

Etat Aménagé	Q2 Amg3	Q10 Amg3	Q30 Amg3	Q100 Amg3	1100 Amg3
P3	210.88	212.03	212.80	213.47	214.38
P2	210.37	211.37	212.05	212.66	213.49
BATM	209.69	210.67	211.37	212.00	212.87
PONT	209.48	210.40	211.06	211.64	212.44
SEUV	208.63	209.71	210.44	211.08	211.95
P1	208.41	209.49	210.22	210.86	211.72

Impact	Q2	Q10	Q30	Q100	Qmax
P3	-0.05	-0.07	-0.08	-0.09	-0.10
P2	-0.12	-0.21	-0.26	-0.28	-0.31
BATM	-0.12	-0.12	-0.12	-0.12	-0.12
PONT	-0.09	-0.09	-0.08	-0.09	-0.12
SEUV	-0.25	-0.26	-0.28	-0.29	-0.31
P1	-0.14	-0.19	-0.22	-0.24	-0.27

Cote (mNGF)

Pont des bateliers _Comparaison Etude de la Charge

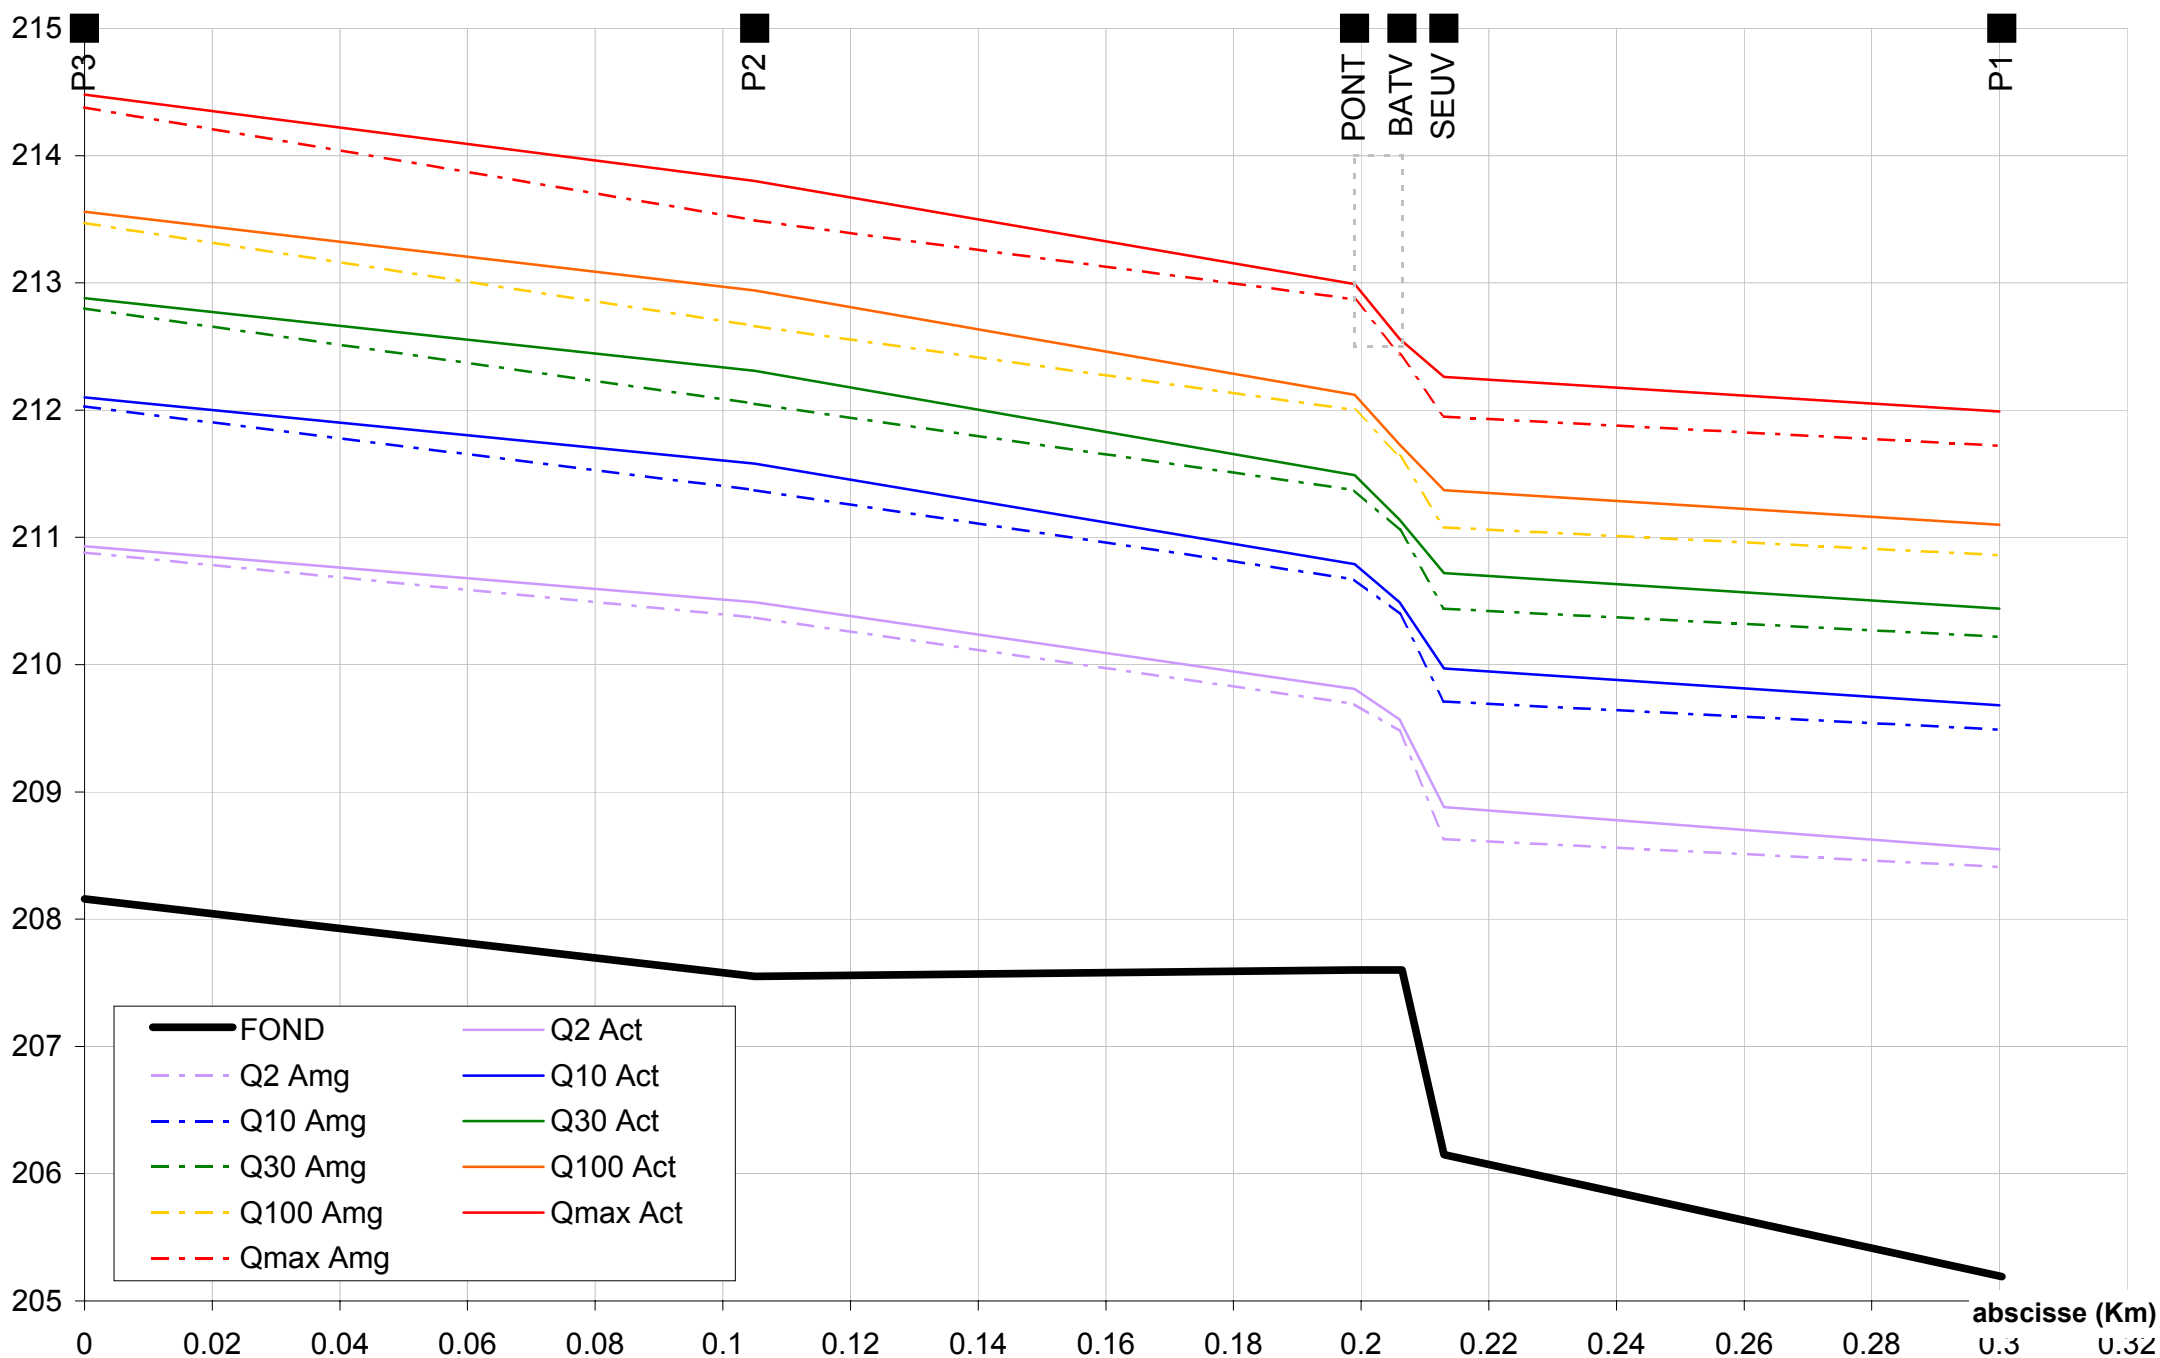

FICHER PLAN :

4110570_R2_VueEnPlan_A3.pdf

FICHER PLAN :
4110570_R2_Coupes_A3.pdf