
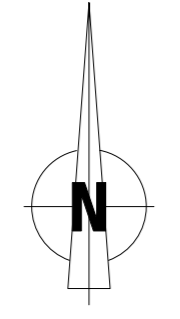


Commune de MEYRIEU LES ETANGS

Réseau d'assainissement

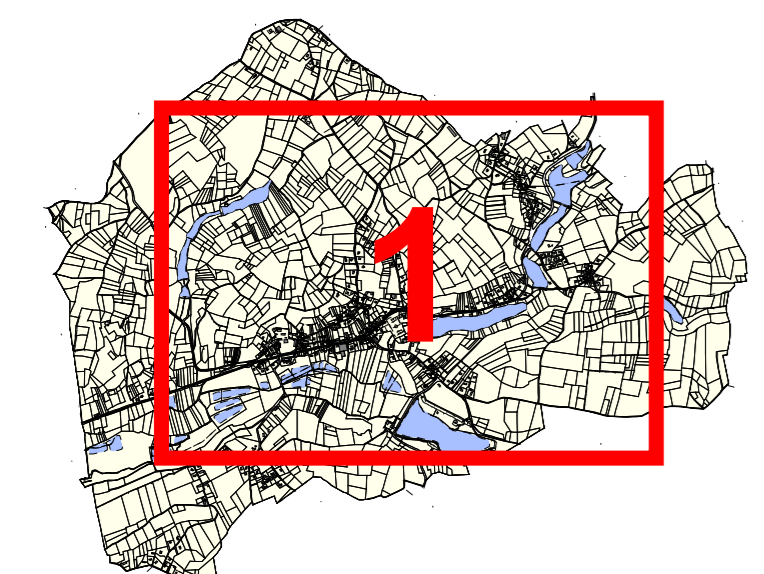

Légende :

- | | | | | | |
|--|------------------------------|--|-------------------------|--|-------------------------------|
| | Déversoir d'orage | | Conduite unitaire | | Regard EU, EP, UNI, Recouvert |
| | Boîte de branch. EU, EP, UNI | | Conduite eaux usées | | Conduite eaux pluviales |
| | Chasse | | Conduite de refoulement | | Fossé, Tranchée |
| | Exutoire | | Drain | | Branchement EU, EP, UNI |
| | Station de pompage | | Puits perdu | | Grille d'eau pluviale |
| | Regard grille Rond, Carré | | Station d'épuration | | Limite communale |

Coopérative A.T.EAU
 7, rue Alphonse Terry - 38000 Grenoble
 Tél : 04 76 22 81 11 - Fax : 04 76 22 90 15
 Mail : ateau@ateau.fr - Site : www.ateau.fr

Echelle : 1/2500
 Date de création : Septembre 2013
 Date de dernière mise à jour : Février 2014
 Cartographe : K.SAMMIER
 N° plan : 1/1