


- Département de l'ISERE -

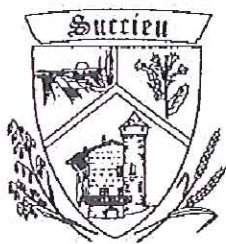


COMMUNE DE SUCCIEU

SCHEMA DIRECTEUR D'EAUX PLUVIALES

ETUDE

Plan des restructurations

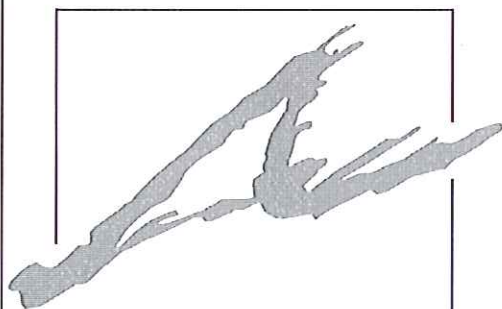

ALP
ETUDES
Ingénieurs - Conseils


Dossier n°: 657-01	MODIFICATIONS		
	Indice	Date	Objet
Plan n°: 21 575	A		
Date: 08/02/2013	B		
Echelle: 1/2500	C		
Dessiné par: MAB	D		

Nota:







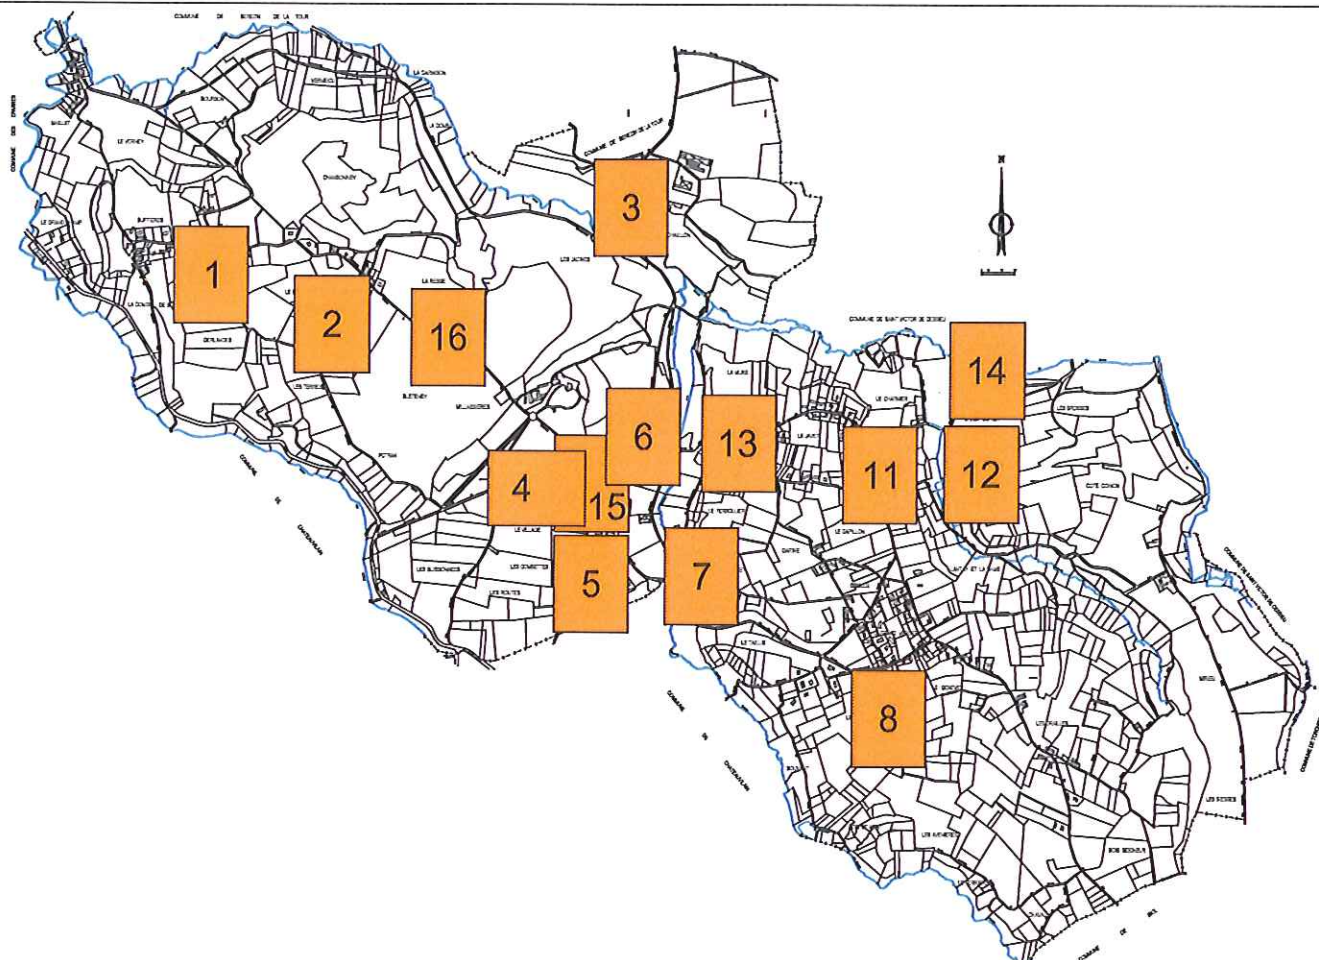

Bureau d'Etudes Techniques - Centr'Alp - Parc du Pommarin
137 rue Mayoissard - 38430 MOIRANS
Tél : 04.76.35.39.58 - Fax: 04.76.35.67.14
Email: alpetudes@alpetudes.fr



Encartage et légende des restructurations





Légende :

-  Réseau d'Assainissement Eaux Usées
-  R68 Regard de Visite réseau Eaux Usées
-  Réseau d'Assainissement Eaux Pluviales
-  Zone urbanisable future
-  Puits perdu
-  Caniveau
-  Regard de collecte
-  Regard



1 - Secteur BUFFIÈRES :

Coût total général de 13 600 € HT

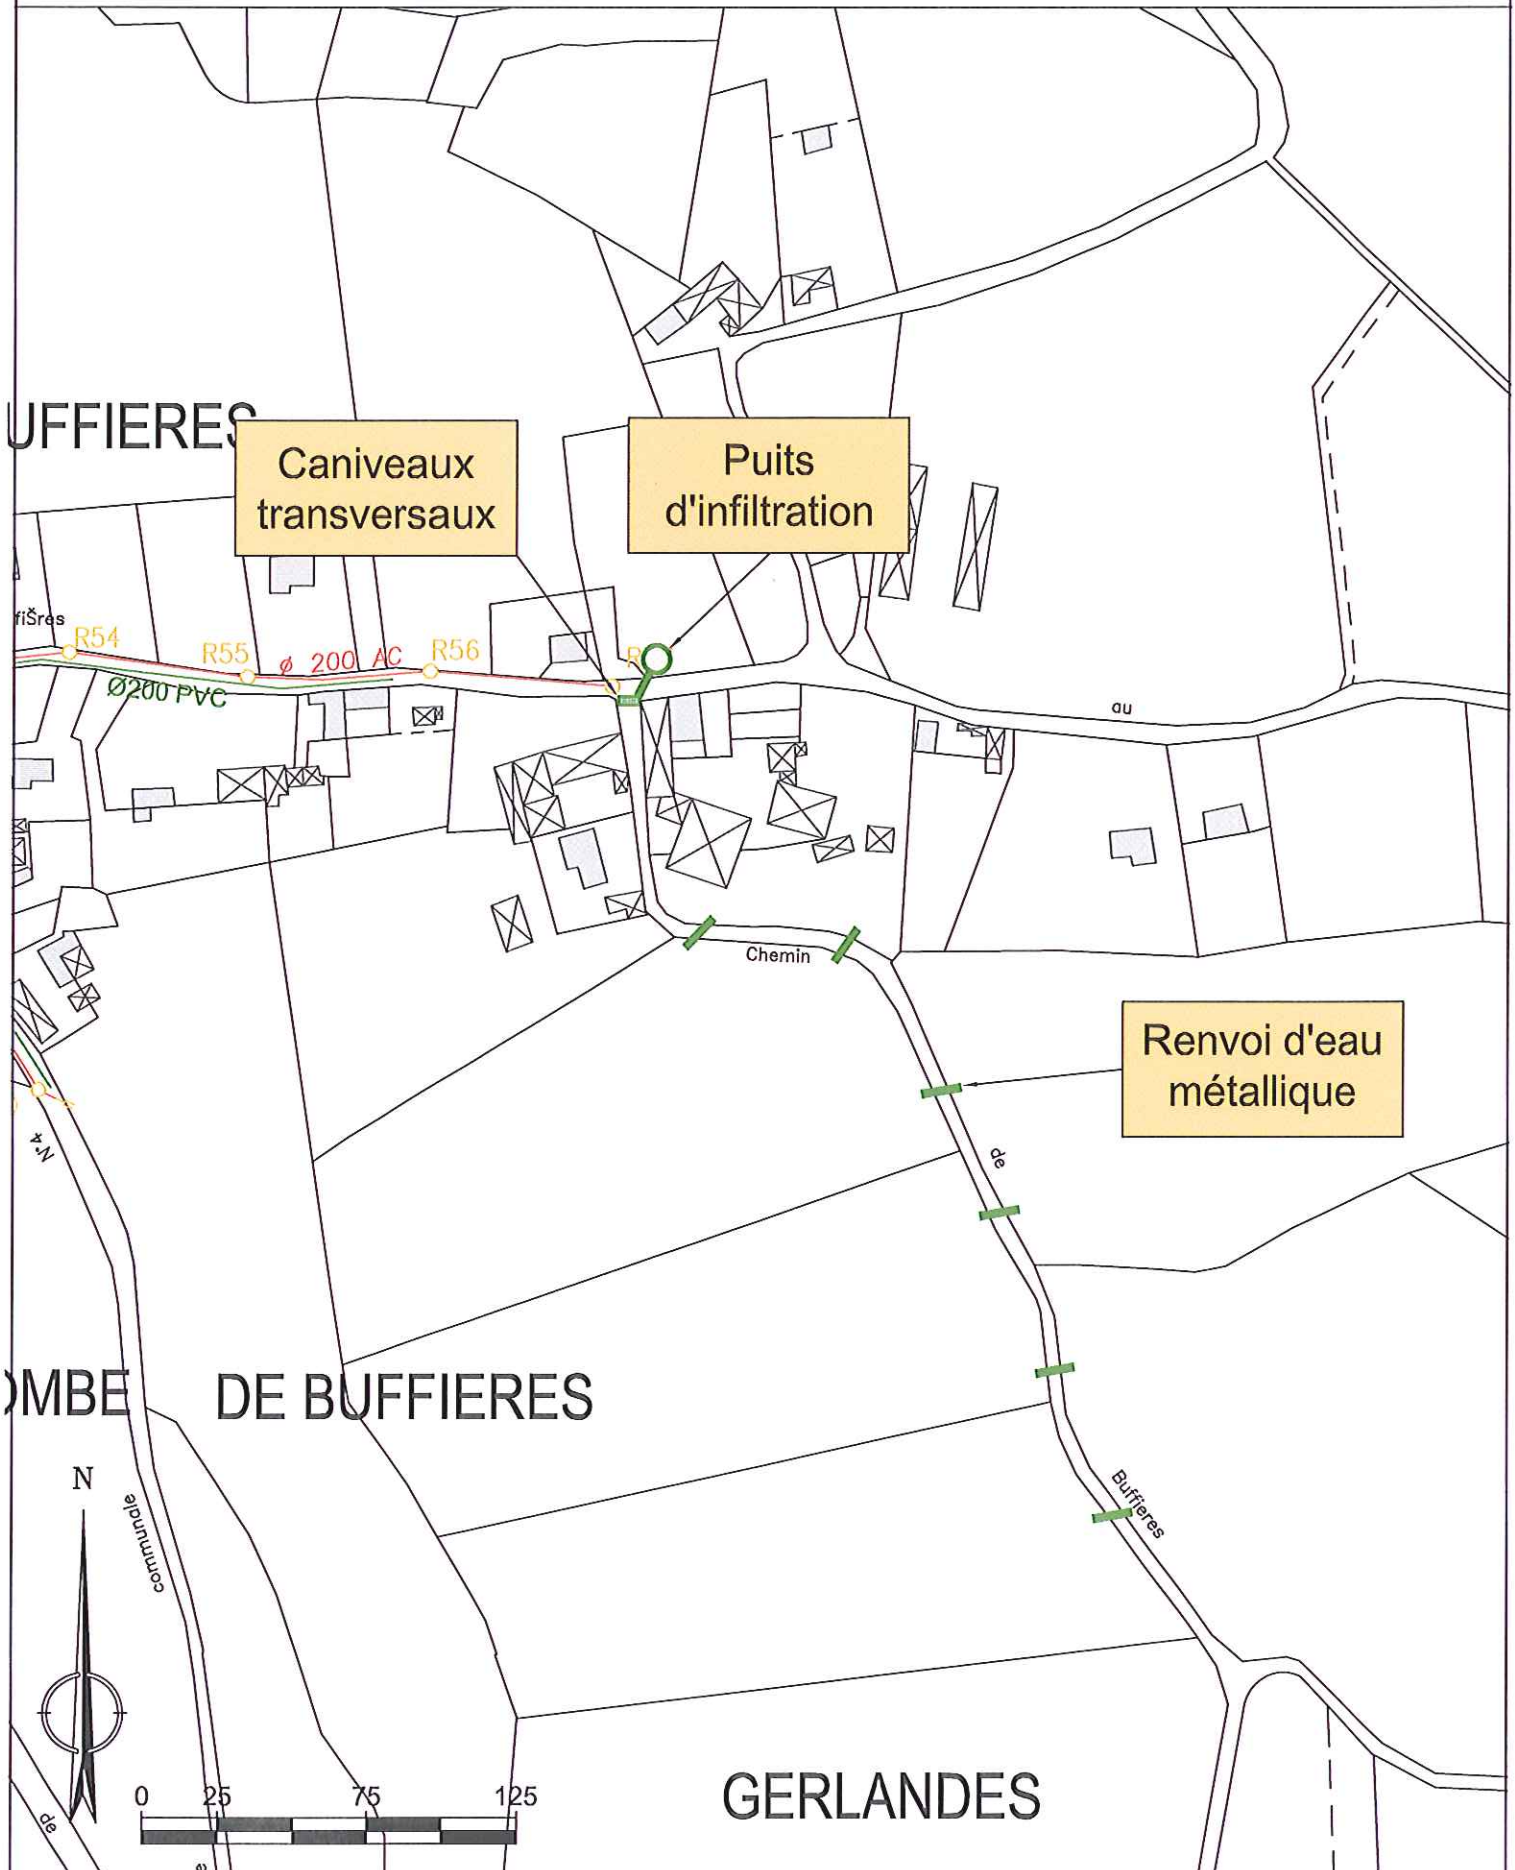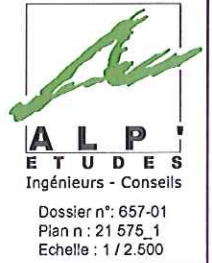

SUCIEU
BUFFIÈRES


Caniveaux
transversaux


Puits
d'infiltration

Renvoi d'eau
métallique

SUCIEU
DE BUFFIÈRES


GERLANDES

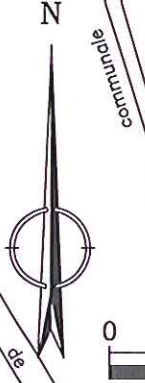


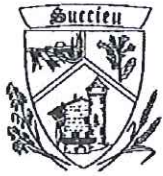

2 - Secteur LE BEGOT :


Coût total général de 19 800 € HT

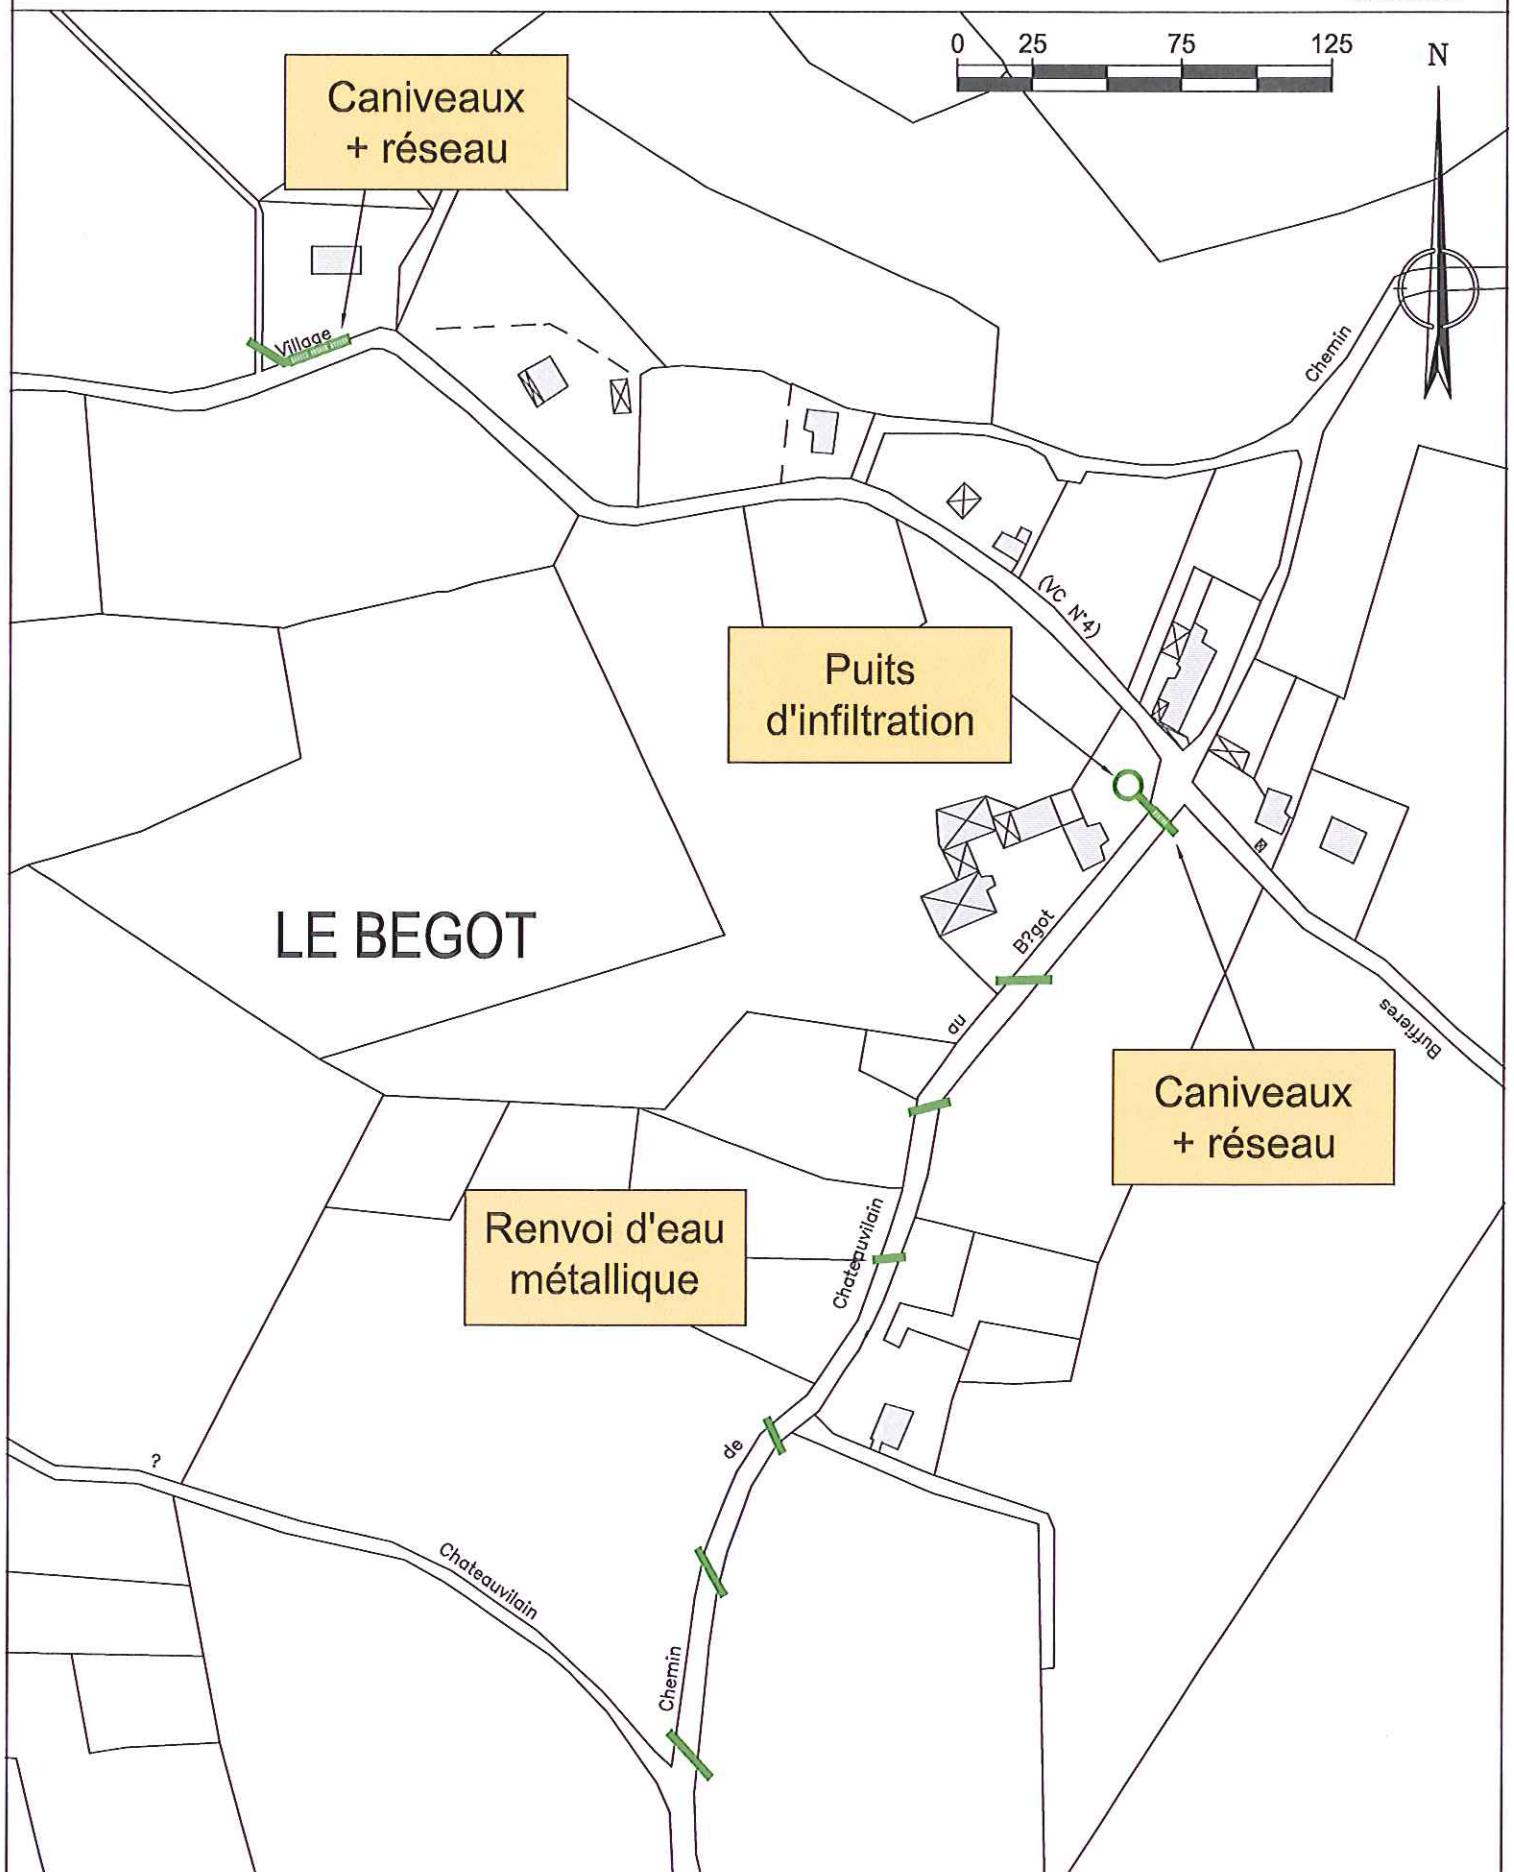

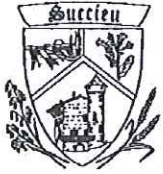


3 - Secteur FICHAILLON :

Coût total général de 13 600 € HT

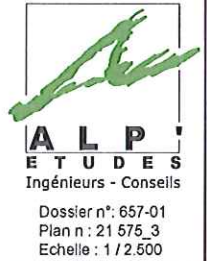

N 0 25 75 125

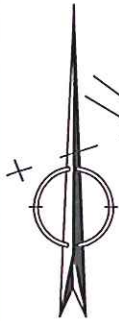

COMMUNE DE SEREZIN DE LA TOUR

Recalibrage
fossé existant

Regard de
collecte

Réseau

FICHAILLON

LES JACINES

Nivolas Vermelle

commune

Voie

Village

n°5

de

du




4 - Secteur LE VILLAGE (Stagnation) :

Coût total général de 16 500 € HT



Dossier n°: 657-01
Plan n°: 21 575_4
Echelle: 1 / 2.500

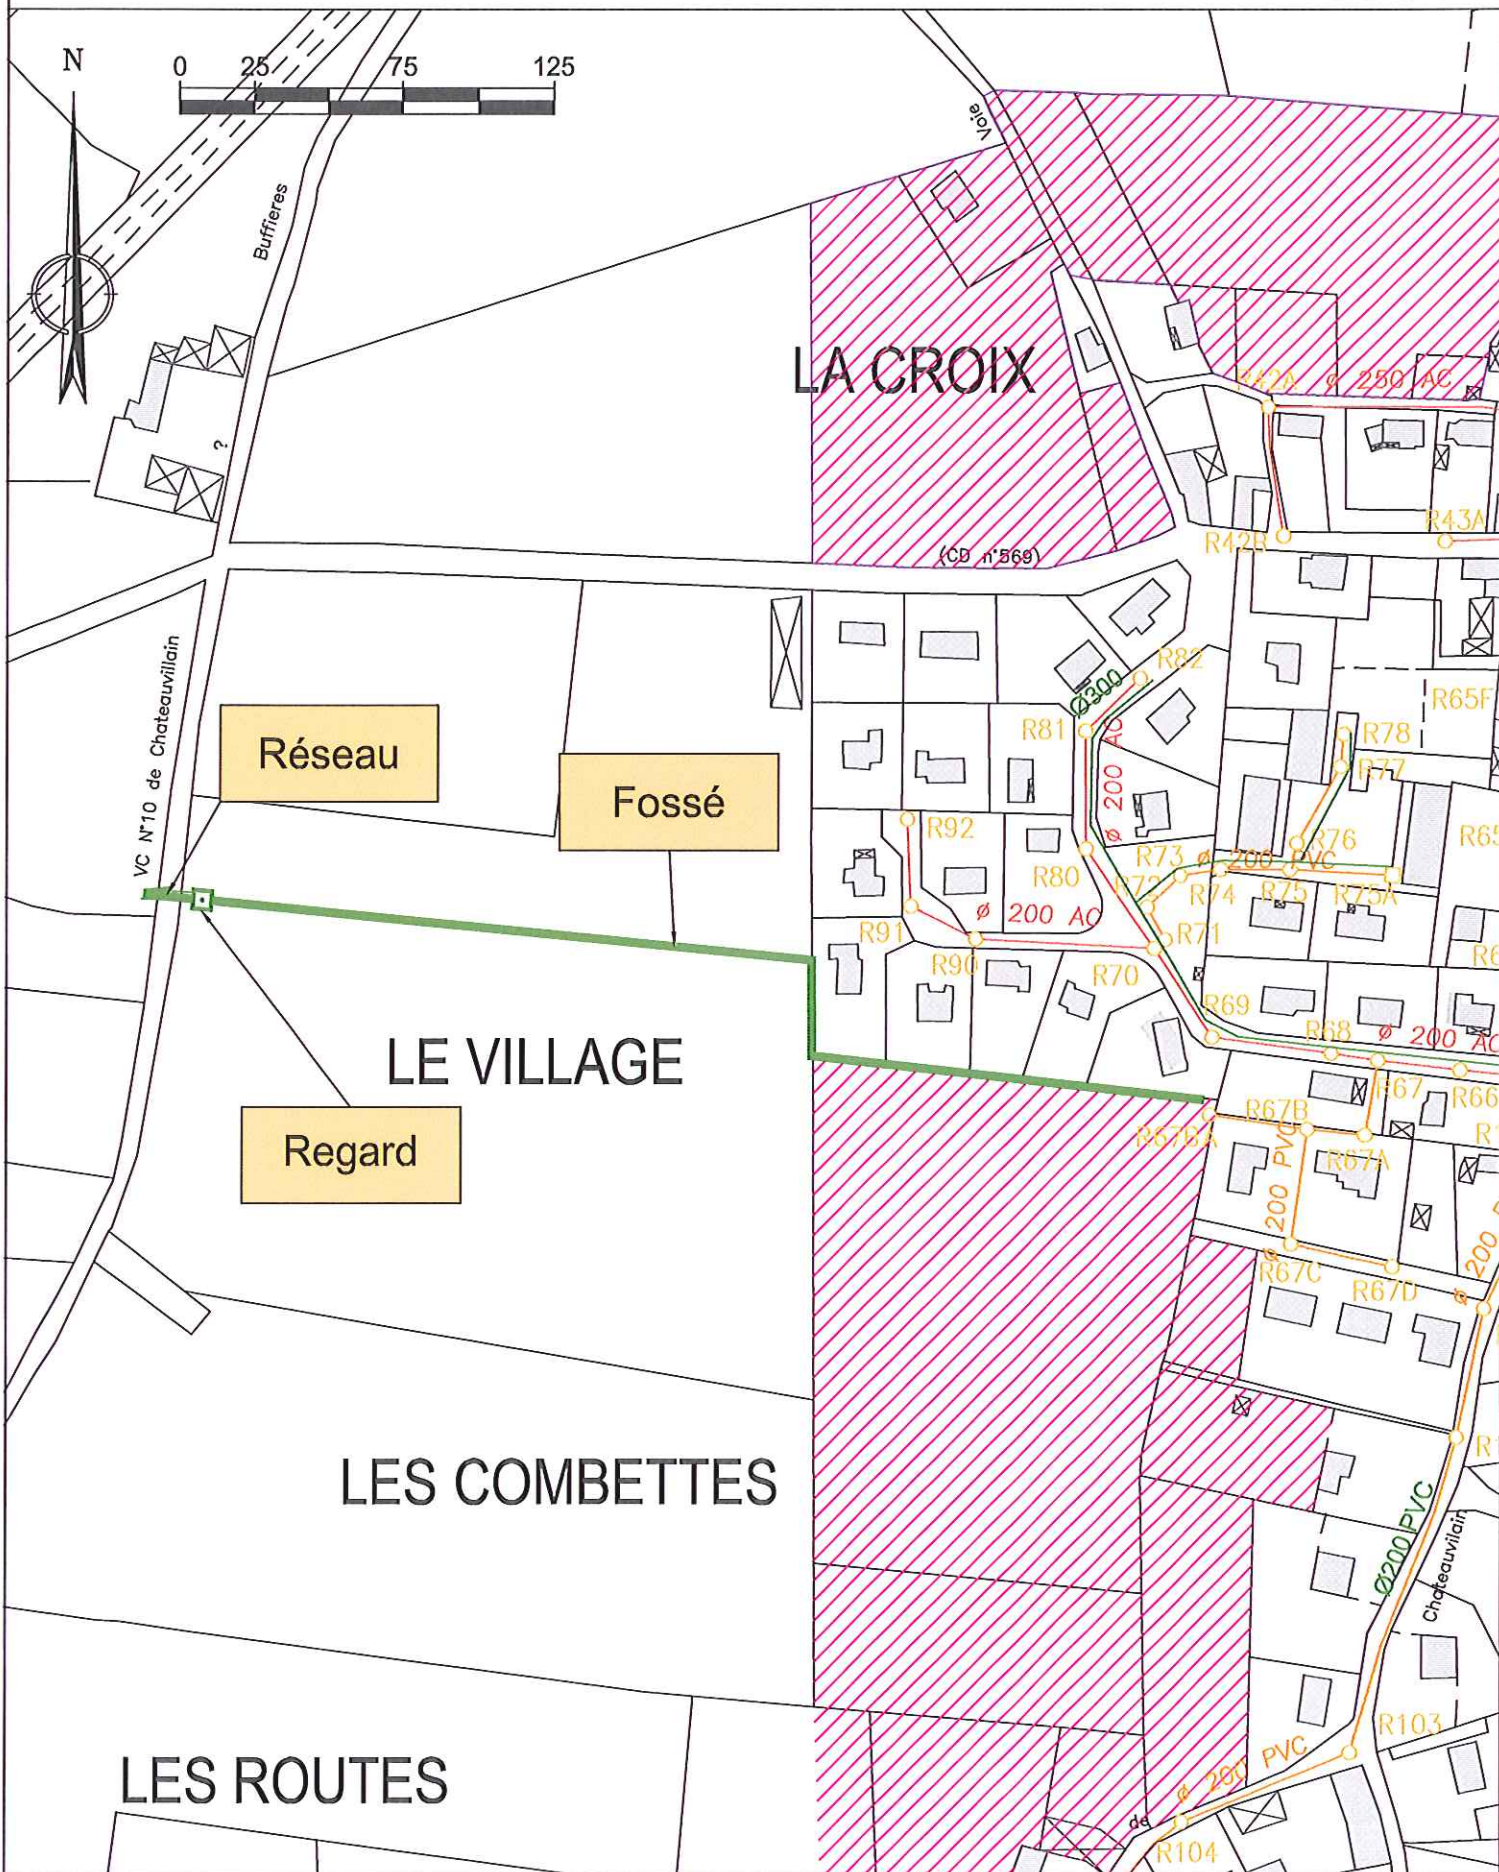




5 - Secteur LE VILLAGE (Chateaufvillain) :

Coût total général de 4 100 € HT

ALP
ETUDES
Ingénieurs - Conseils


Dossier n°: 657-01
Plan n°: 21 575_5
Echelle: 1/2.500

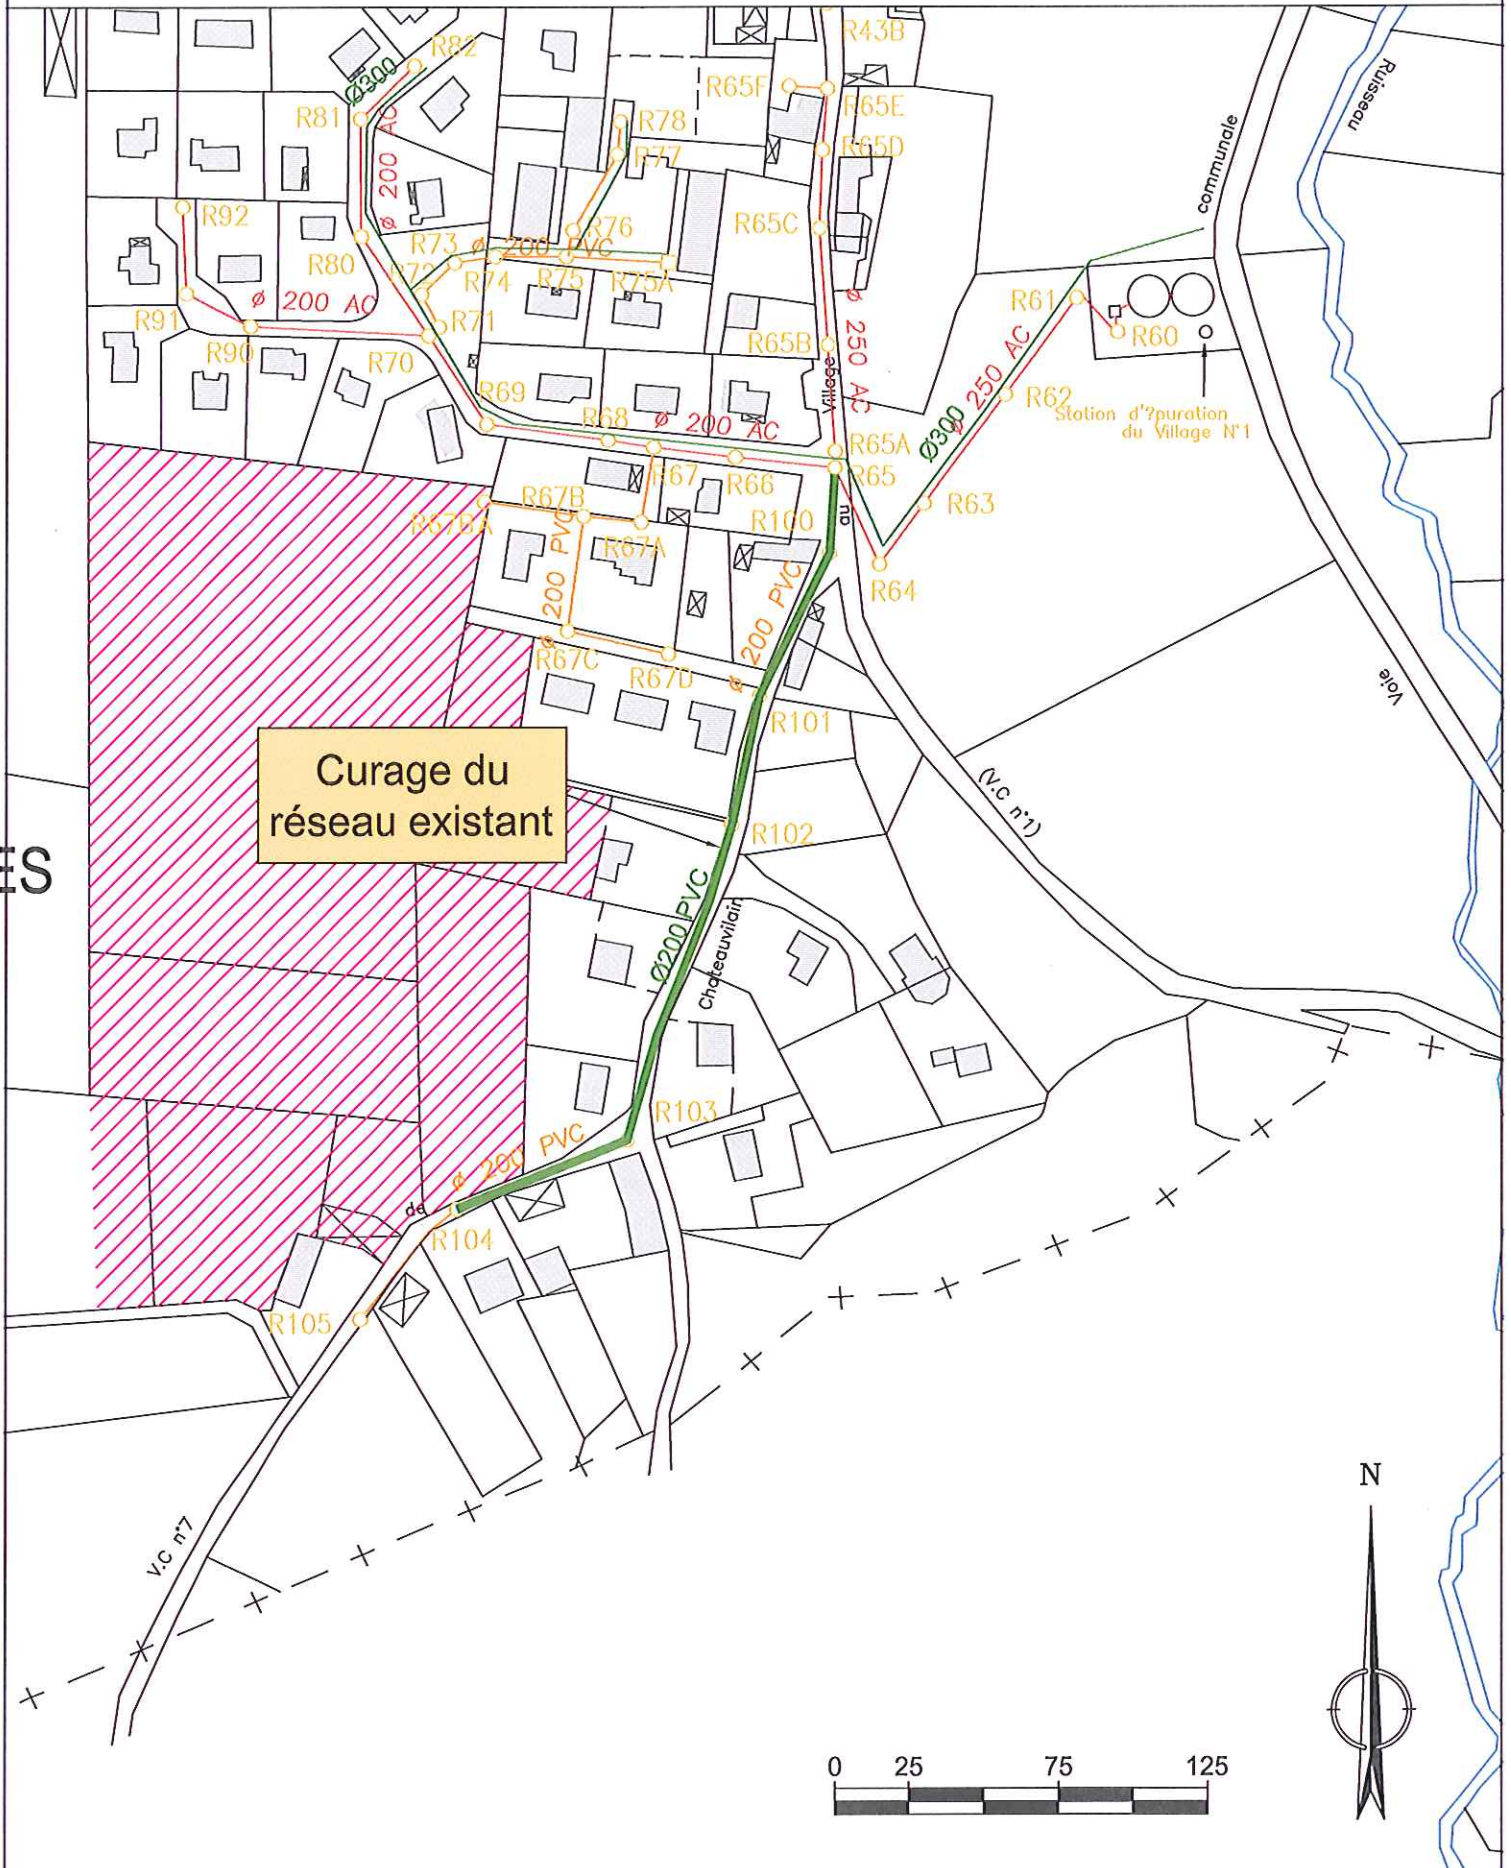




6 - Secteur VILLAGE (cimetière) :



Coût total général de 9 100 € HT

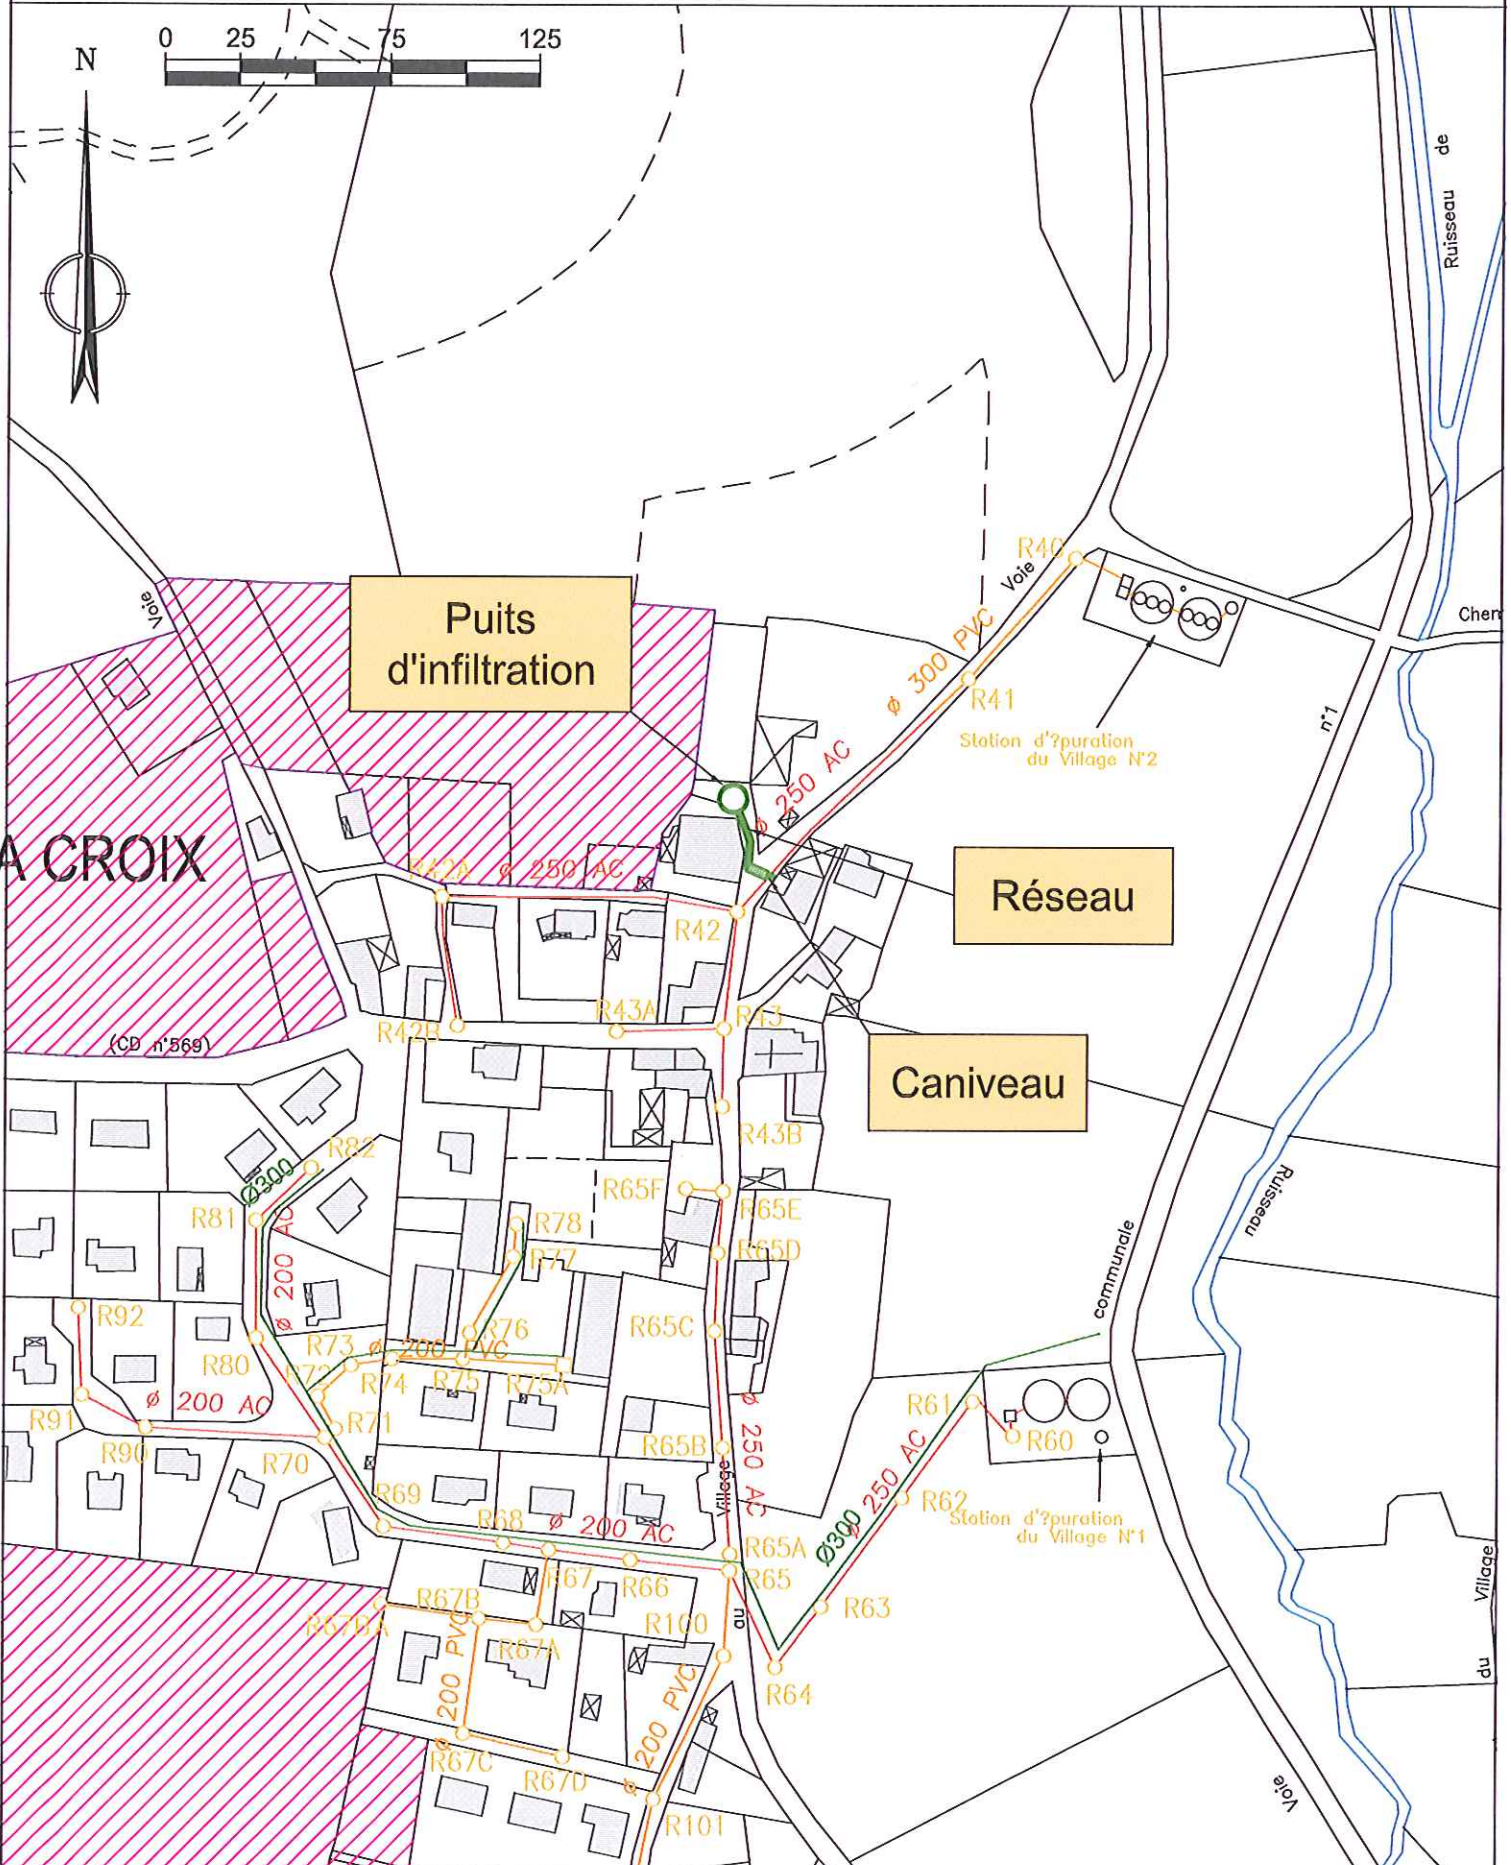

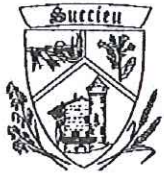

7 - Secteur LE GOULET :


Coût total général de 2 000 € HT

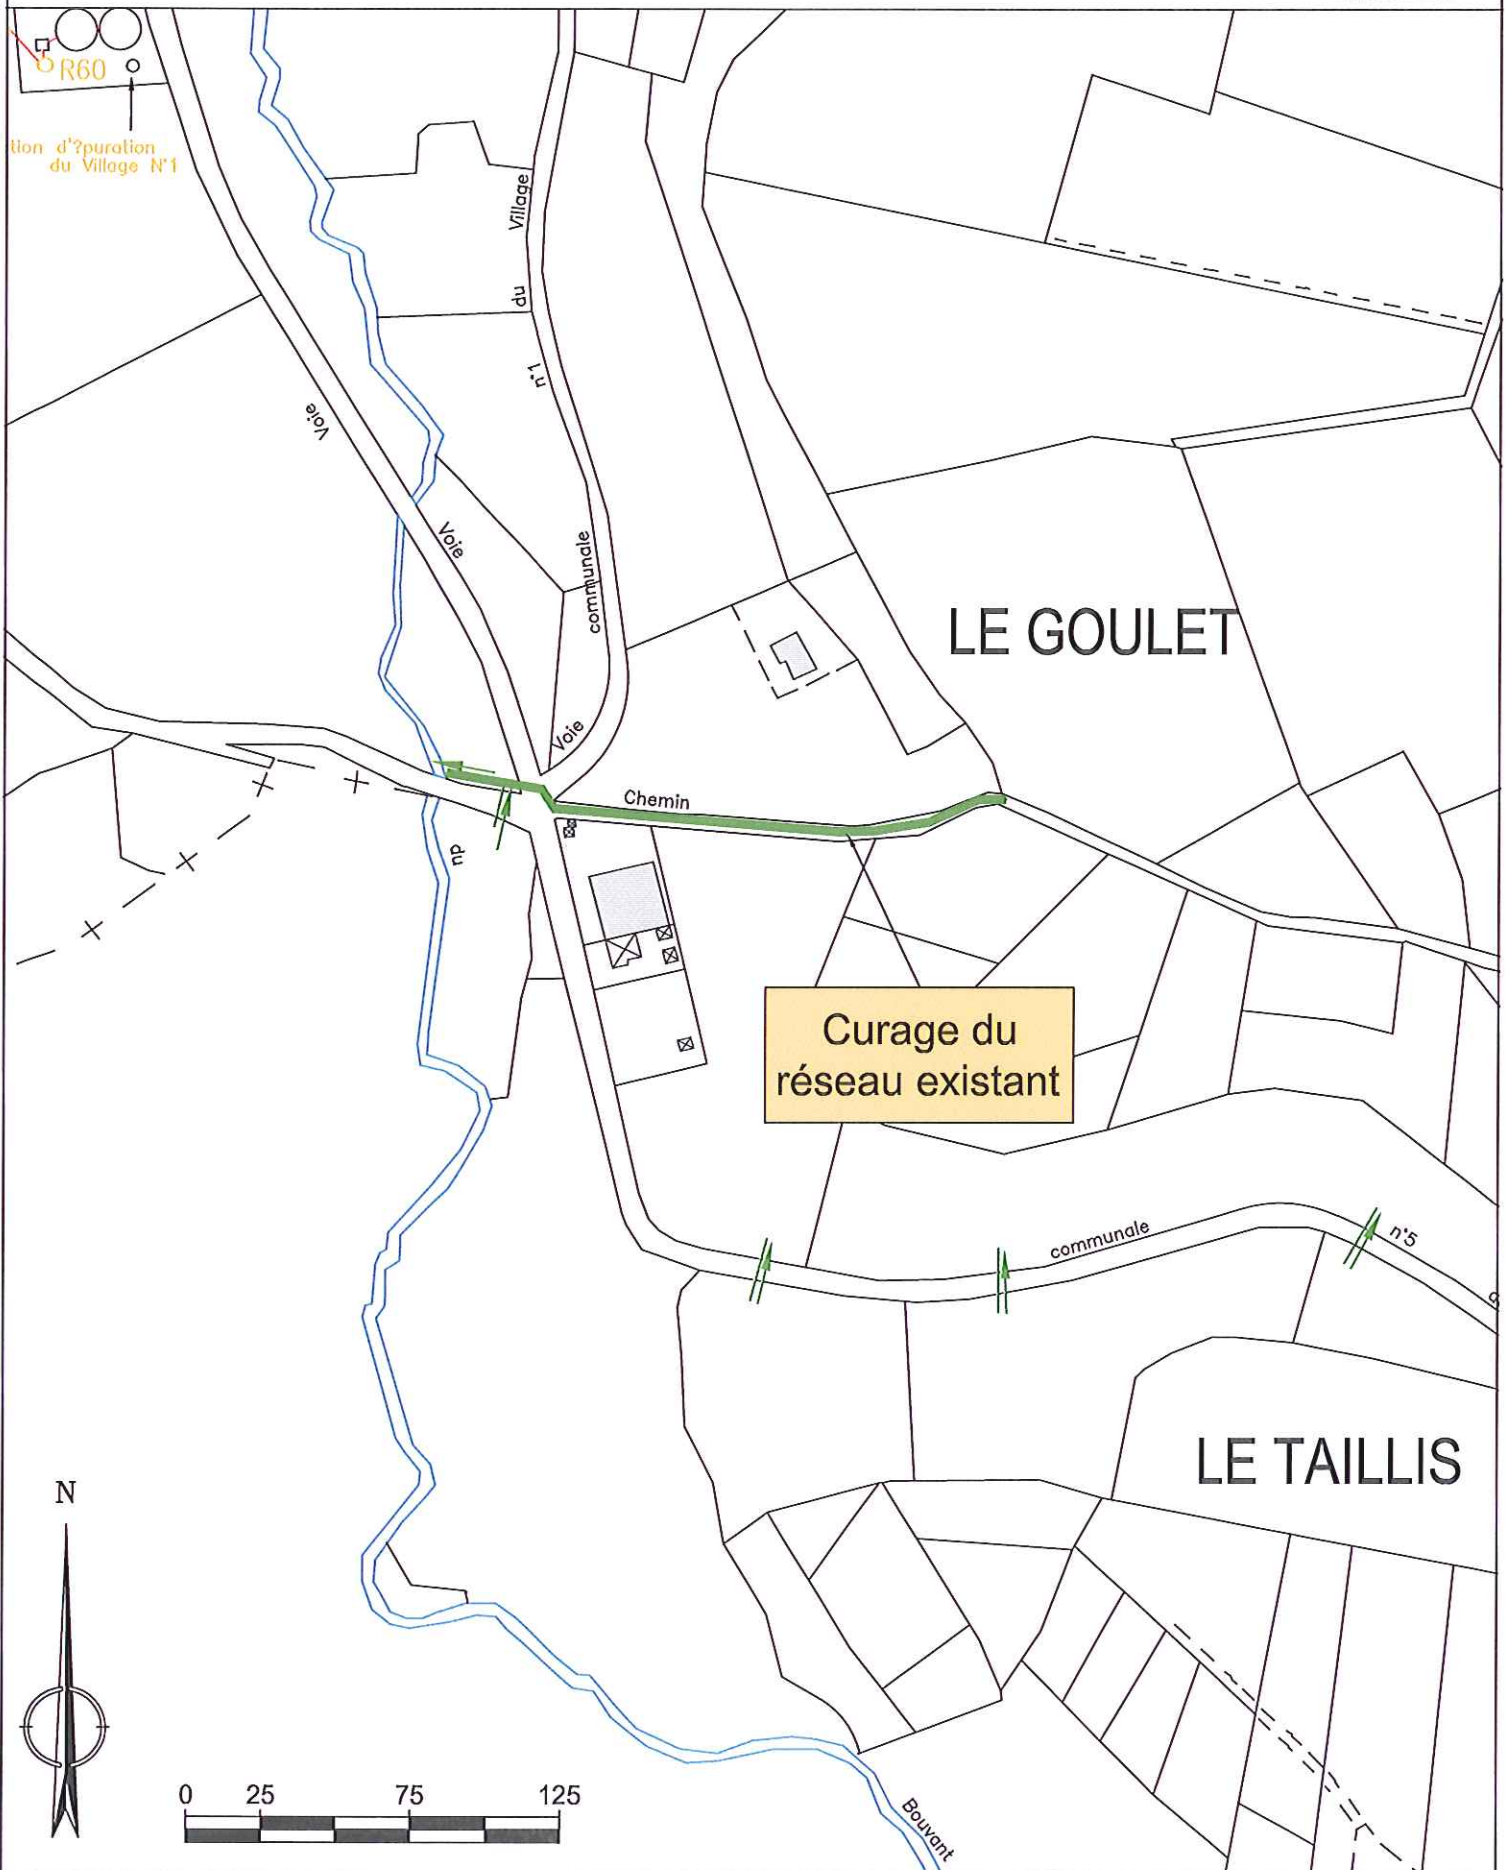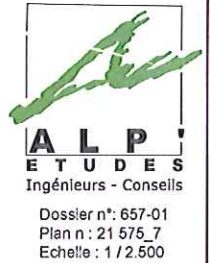



8 - Secteur LE CHAZAL :


Coût total général de 13 000 € HT

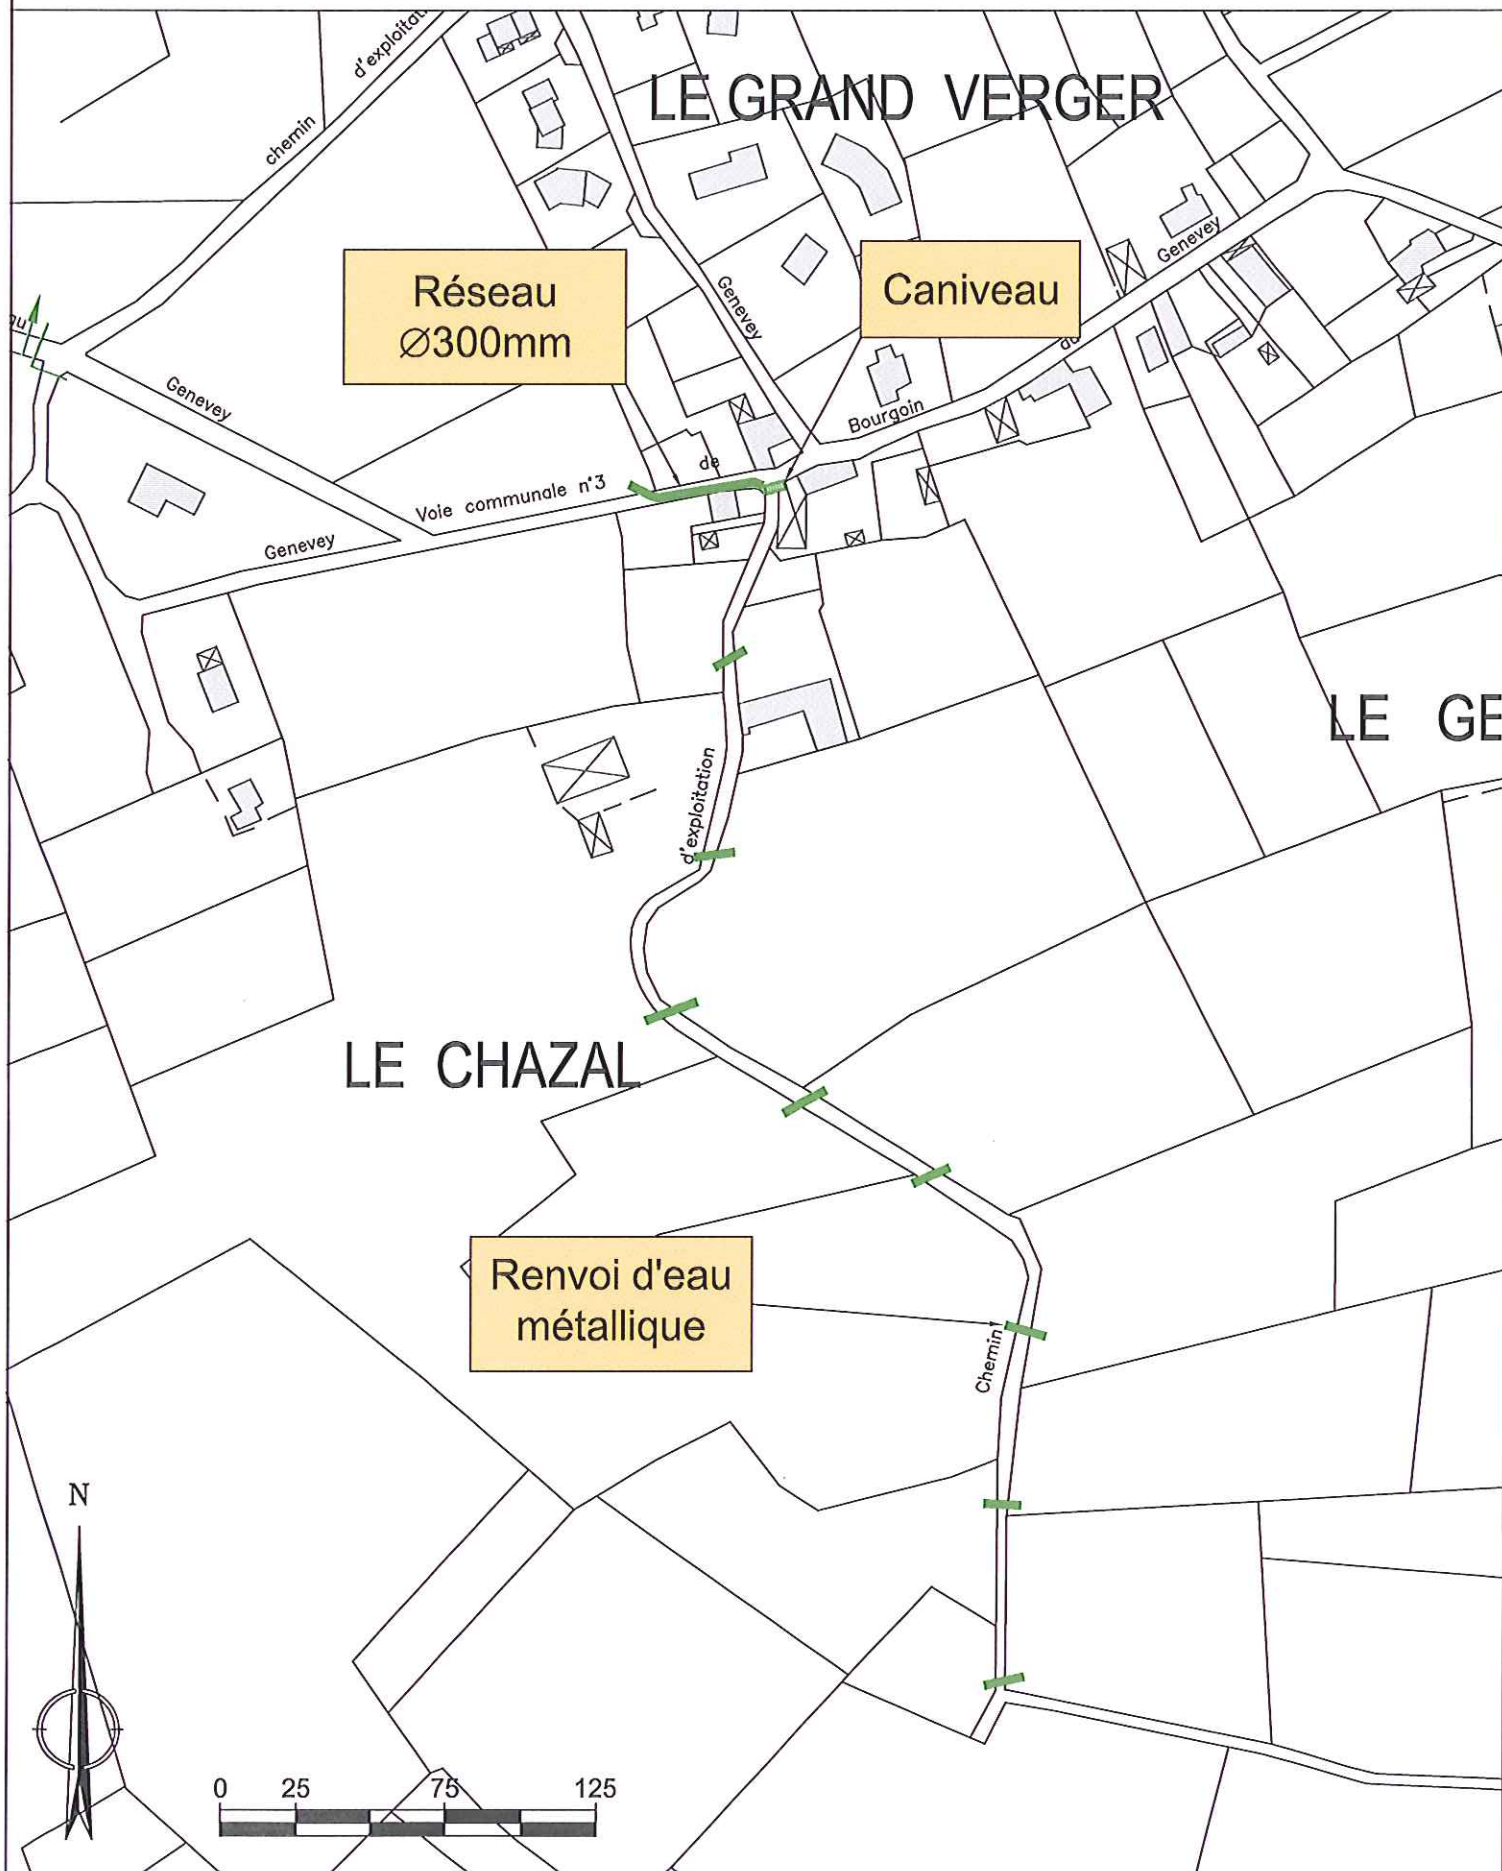



11 - Secteur GAPILLON :


Coût total général de 19 300 € HT

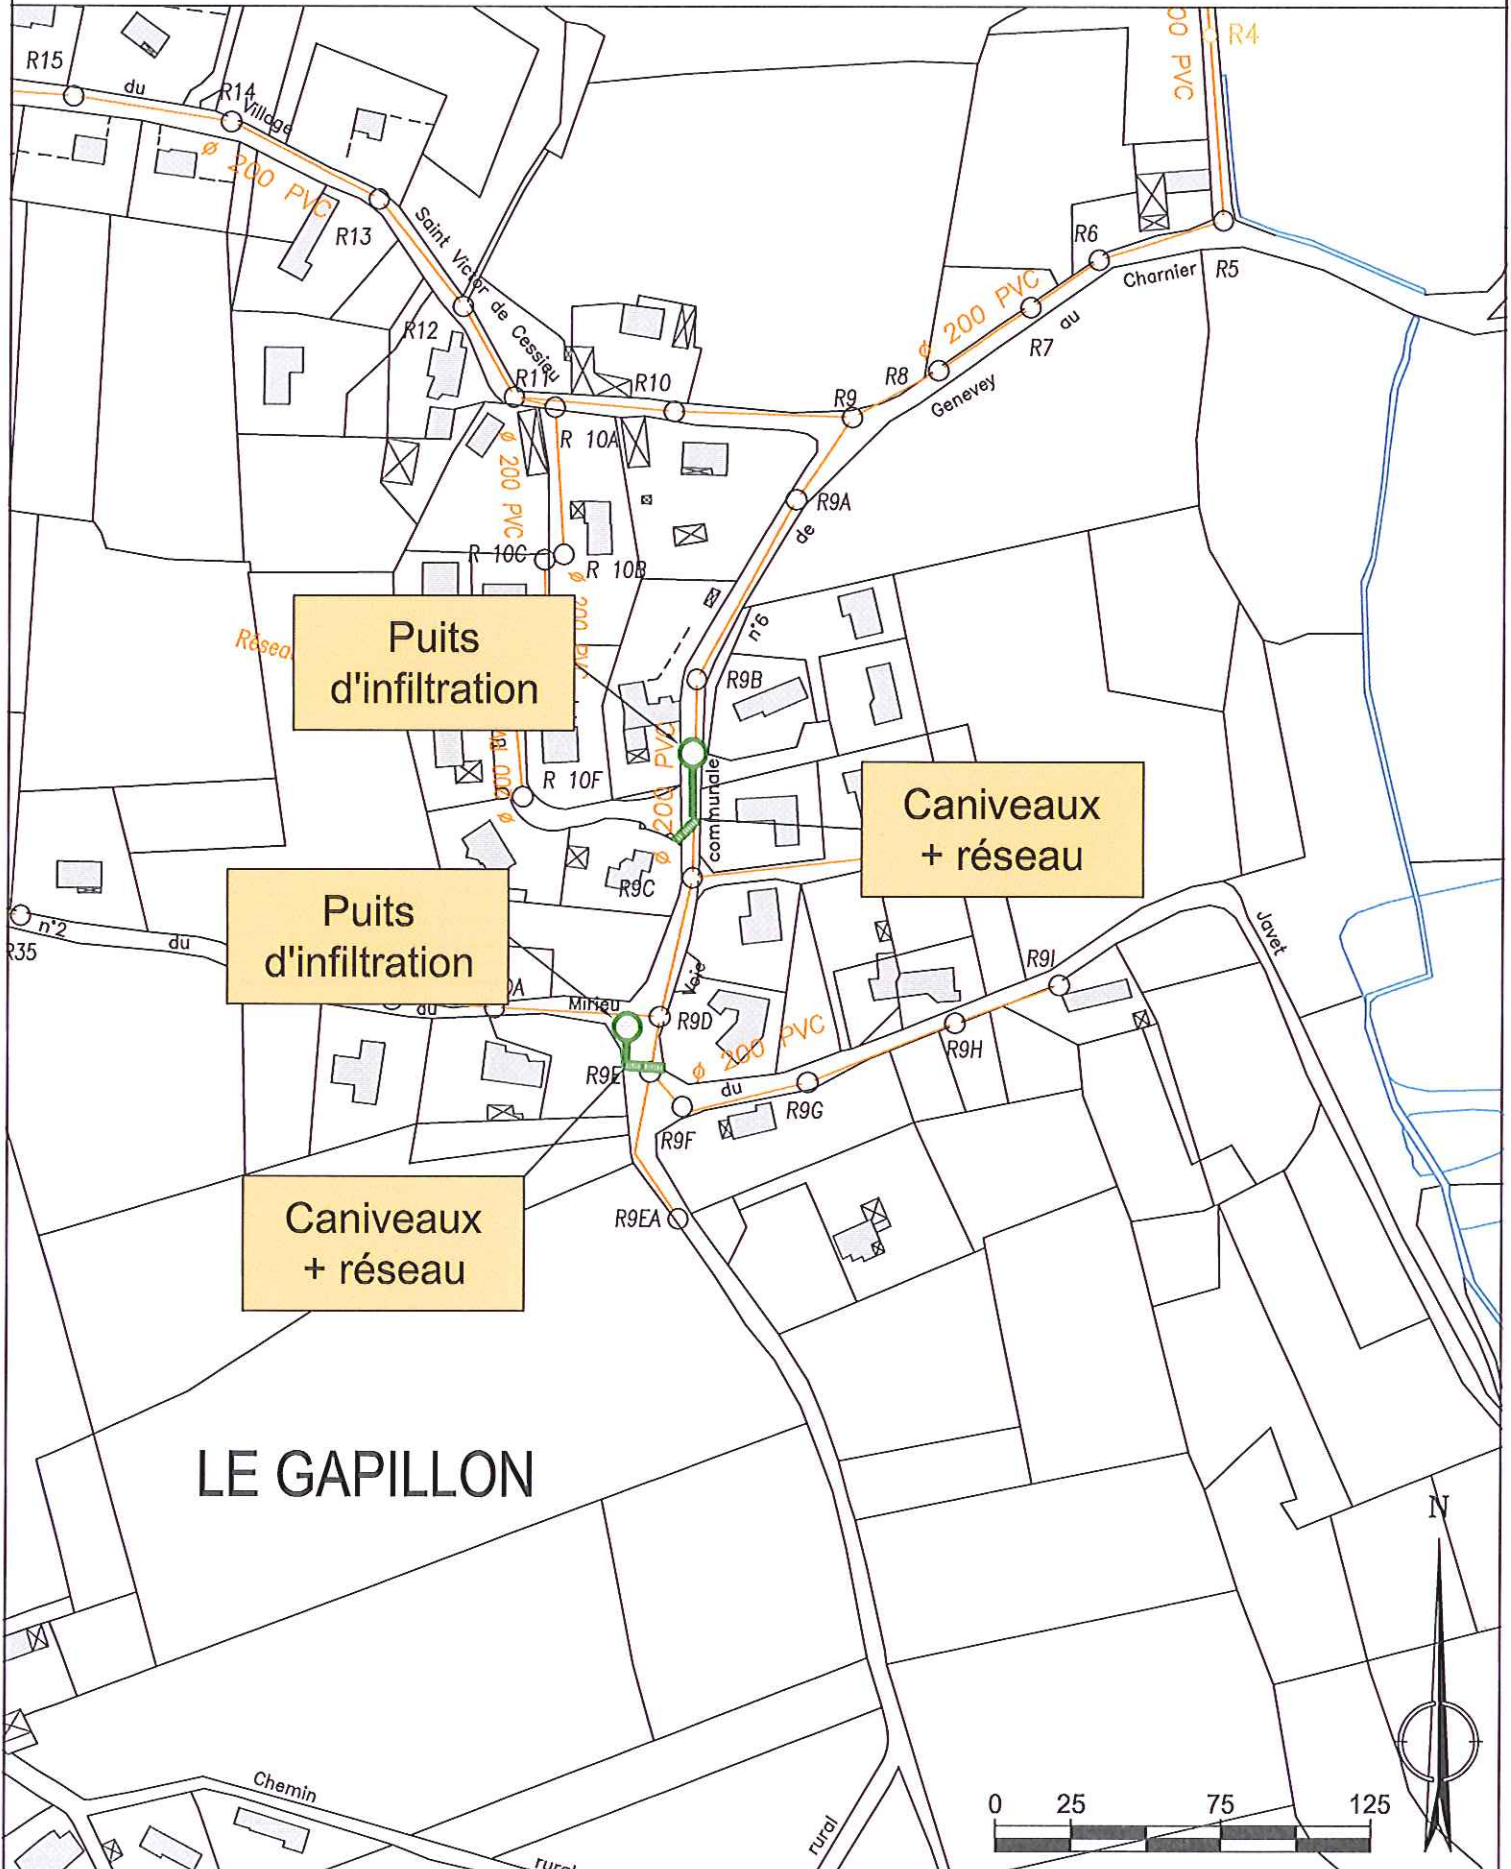



12 - Secteur LONGEVILLE :

Coût total général de 7 100 € HT

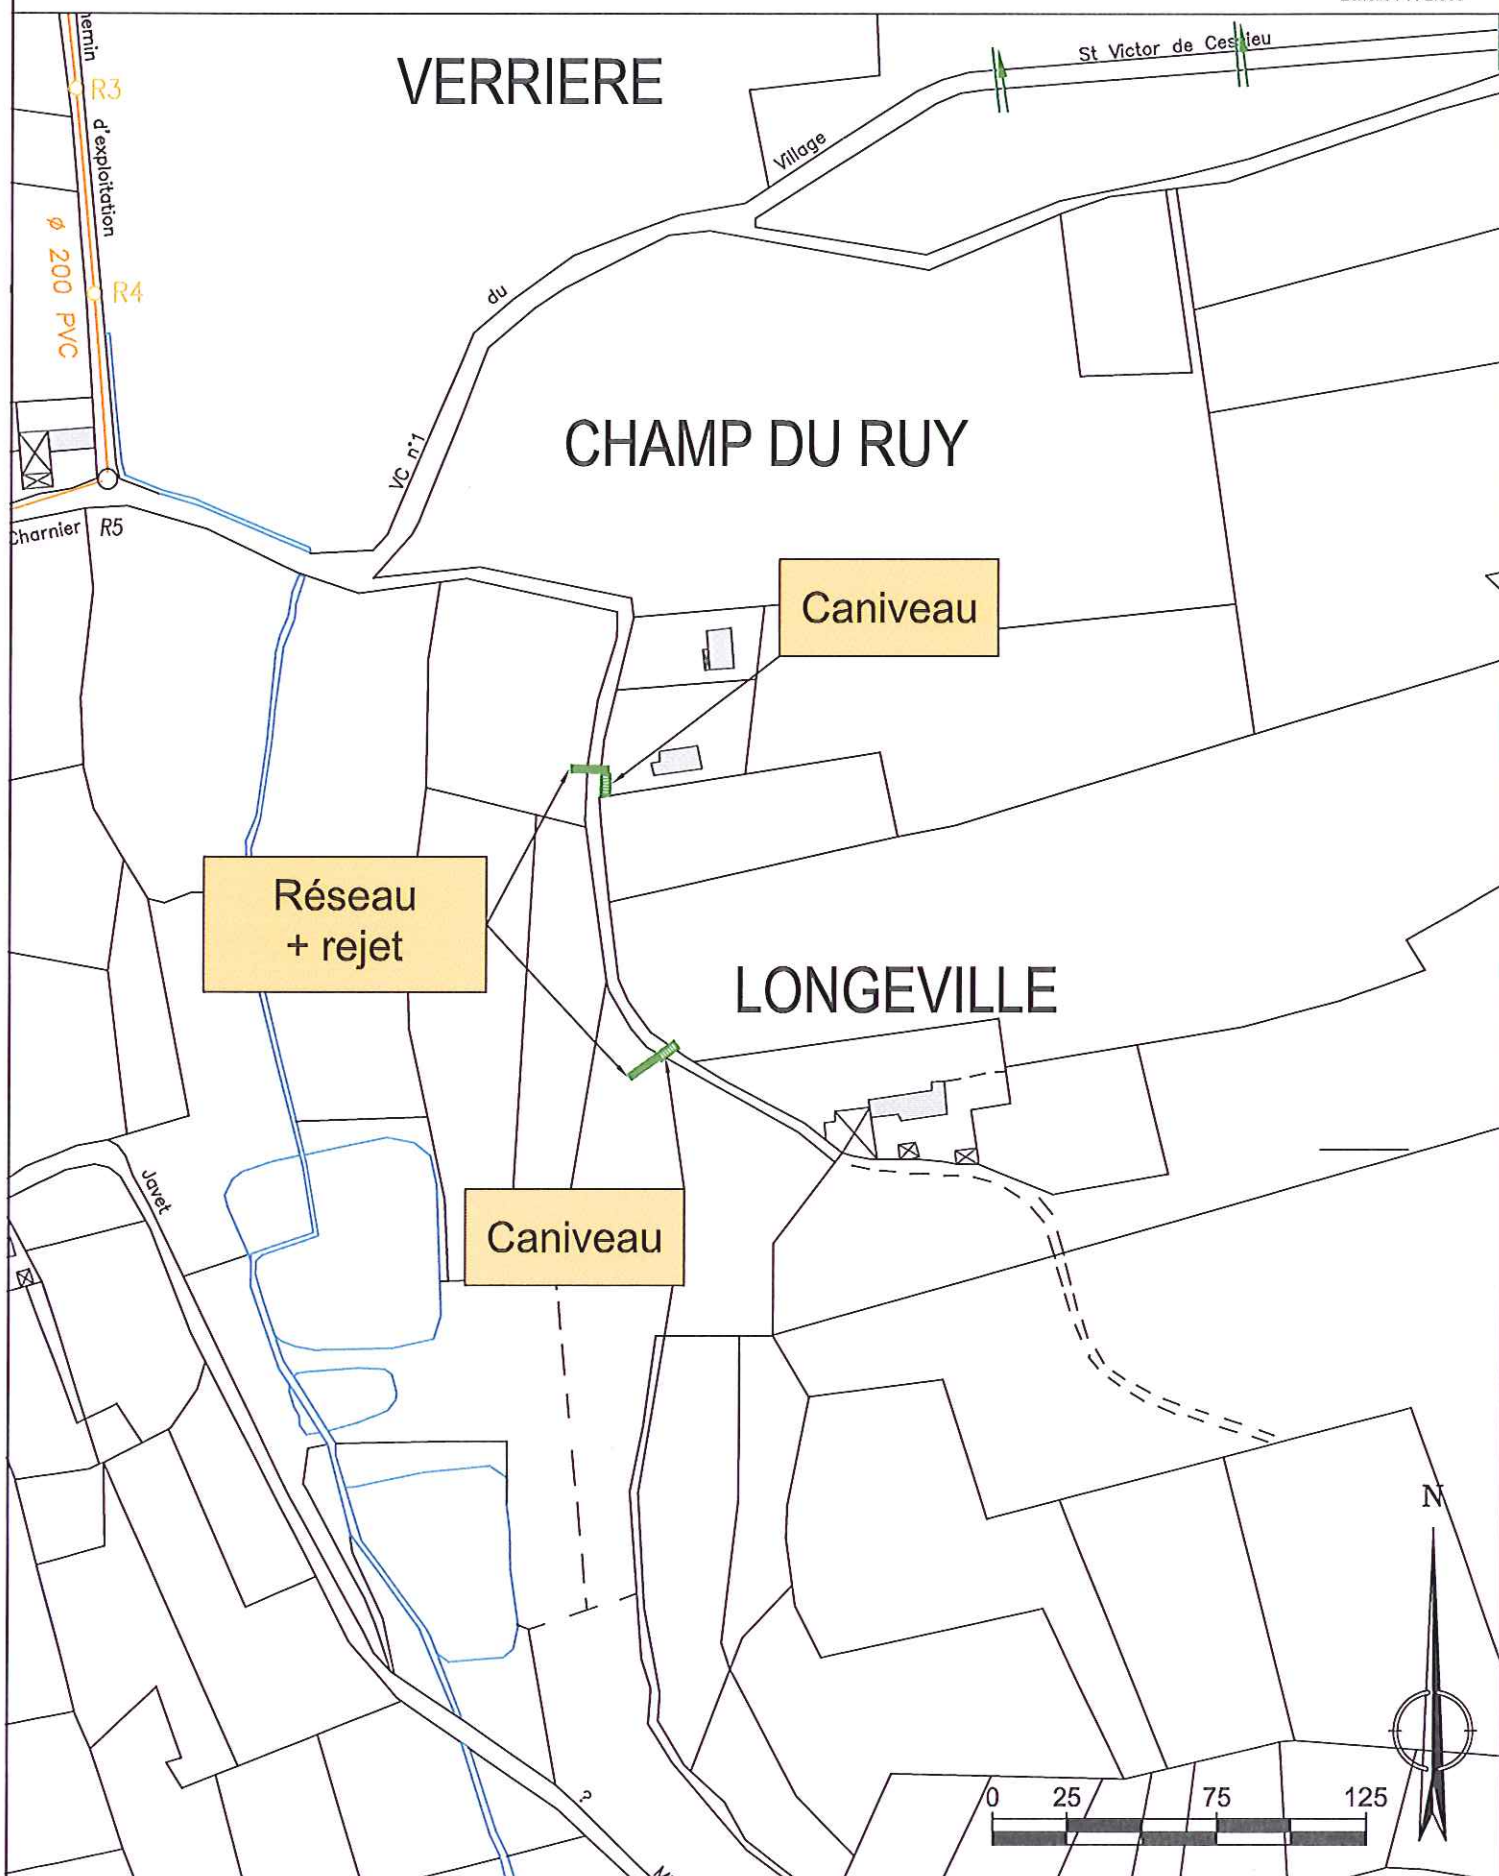




13 - Secteur LE JAVET :

Coût total général de 42 700 € HT



Dossier n°: 657-01
Plan n°: 21 575_13
Echelle: 1 / 2.500

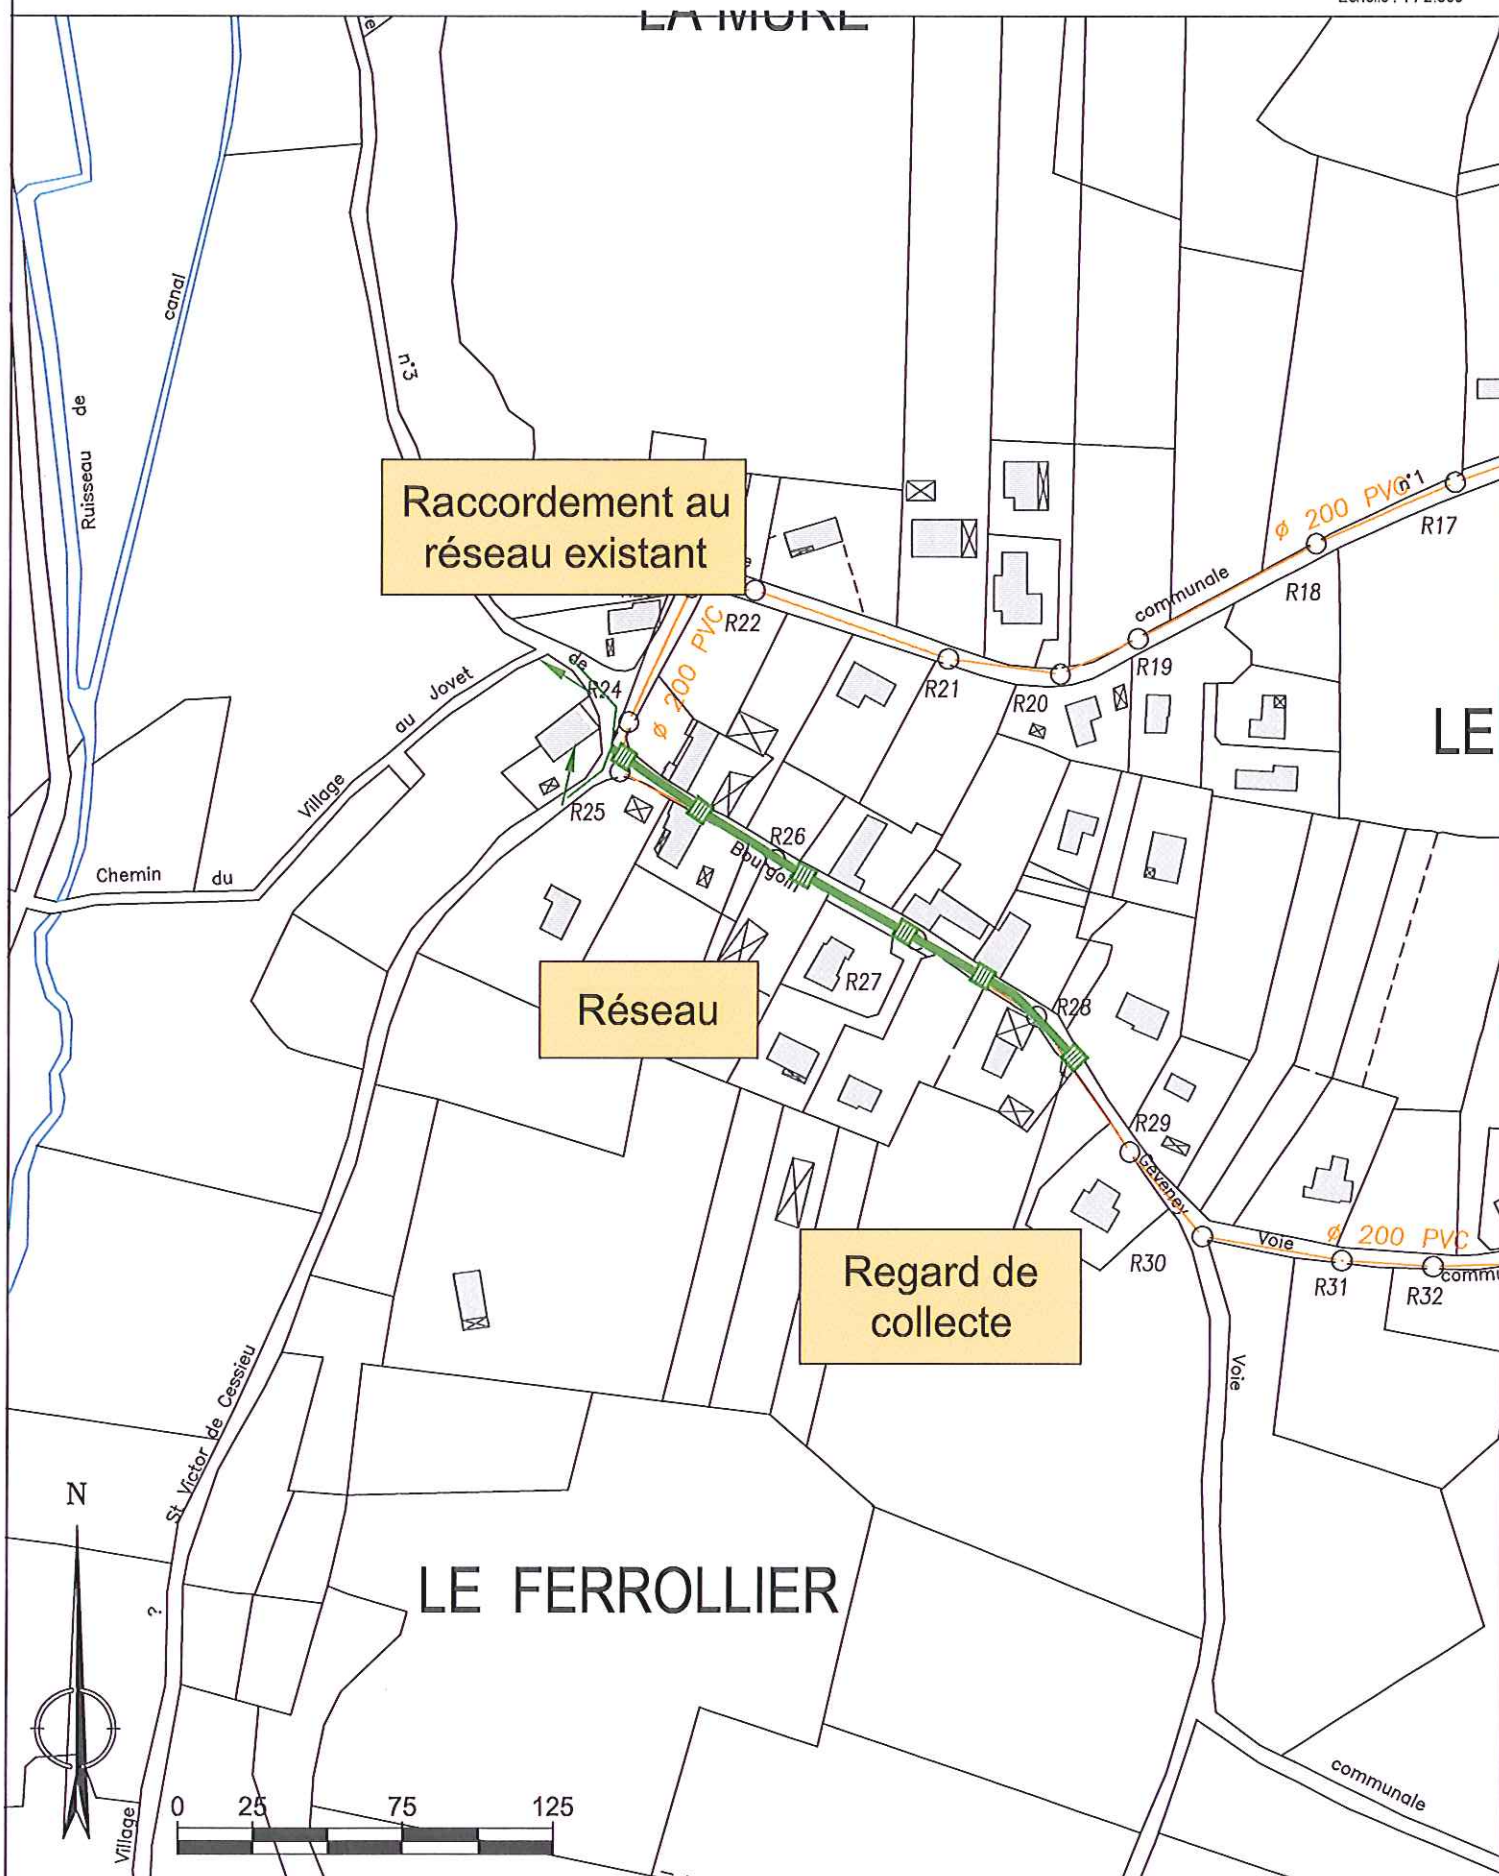





14 - Secteur VERRIÈRE :

Coût total général de 3 200 € HT



N

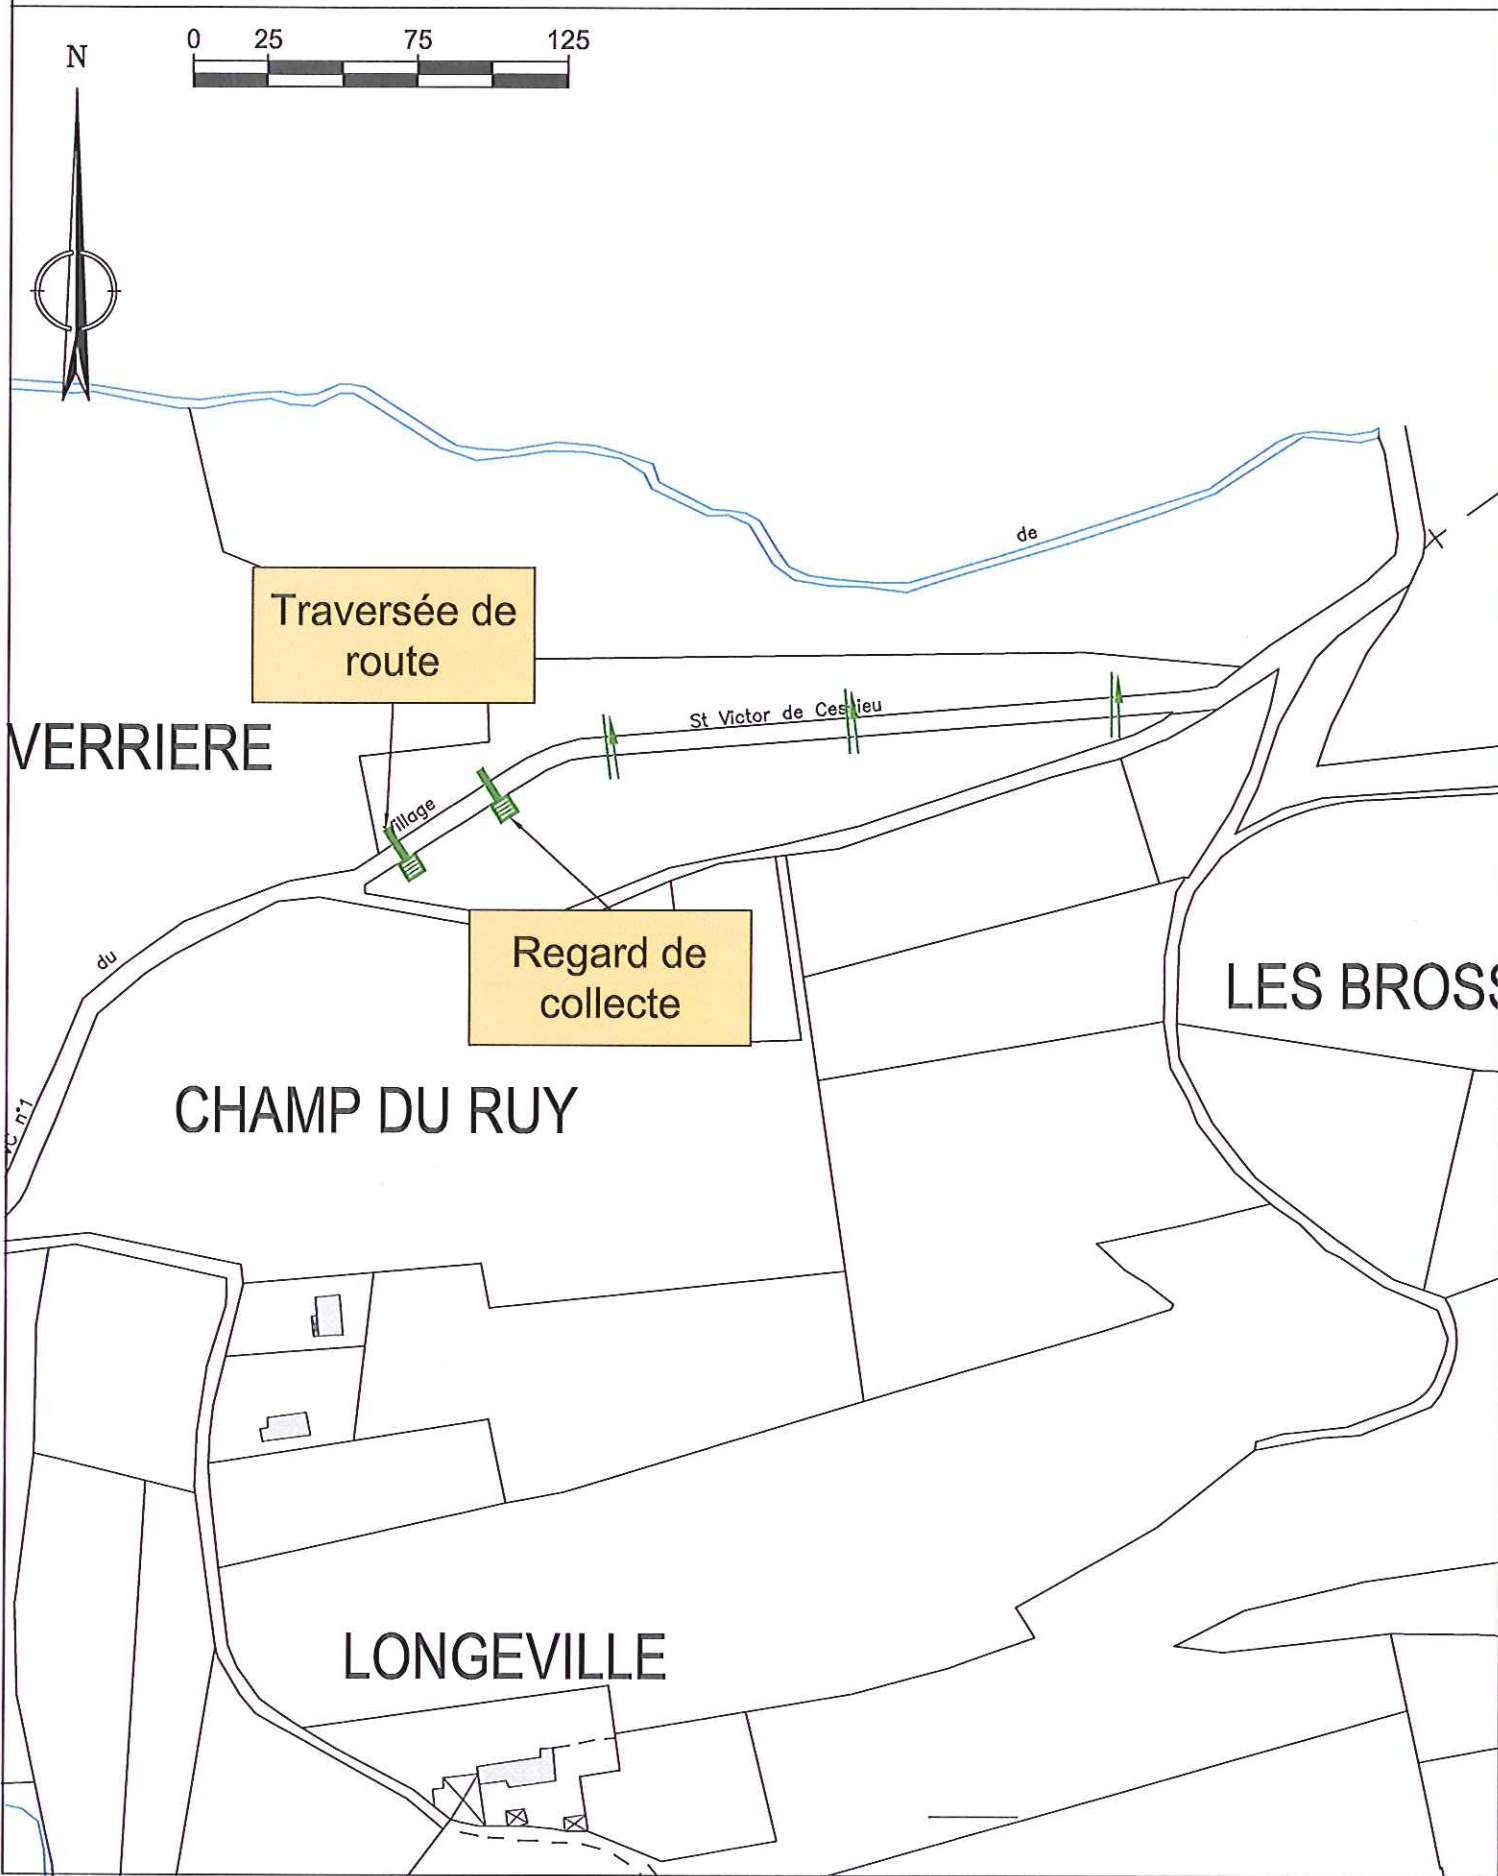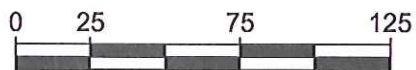




15 - Secteur ATELIER MUNICIPAL :

Coût total général de 13 300 € HT

ALP
ETUDES
Ingénieurs - Conseils
Dossier n°: 657-01
Plan n°: 21 675_16
Echelle: 1 / 2.500

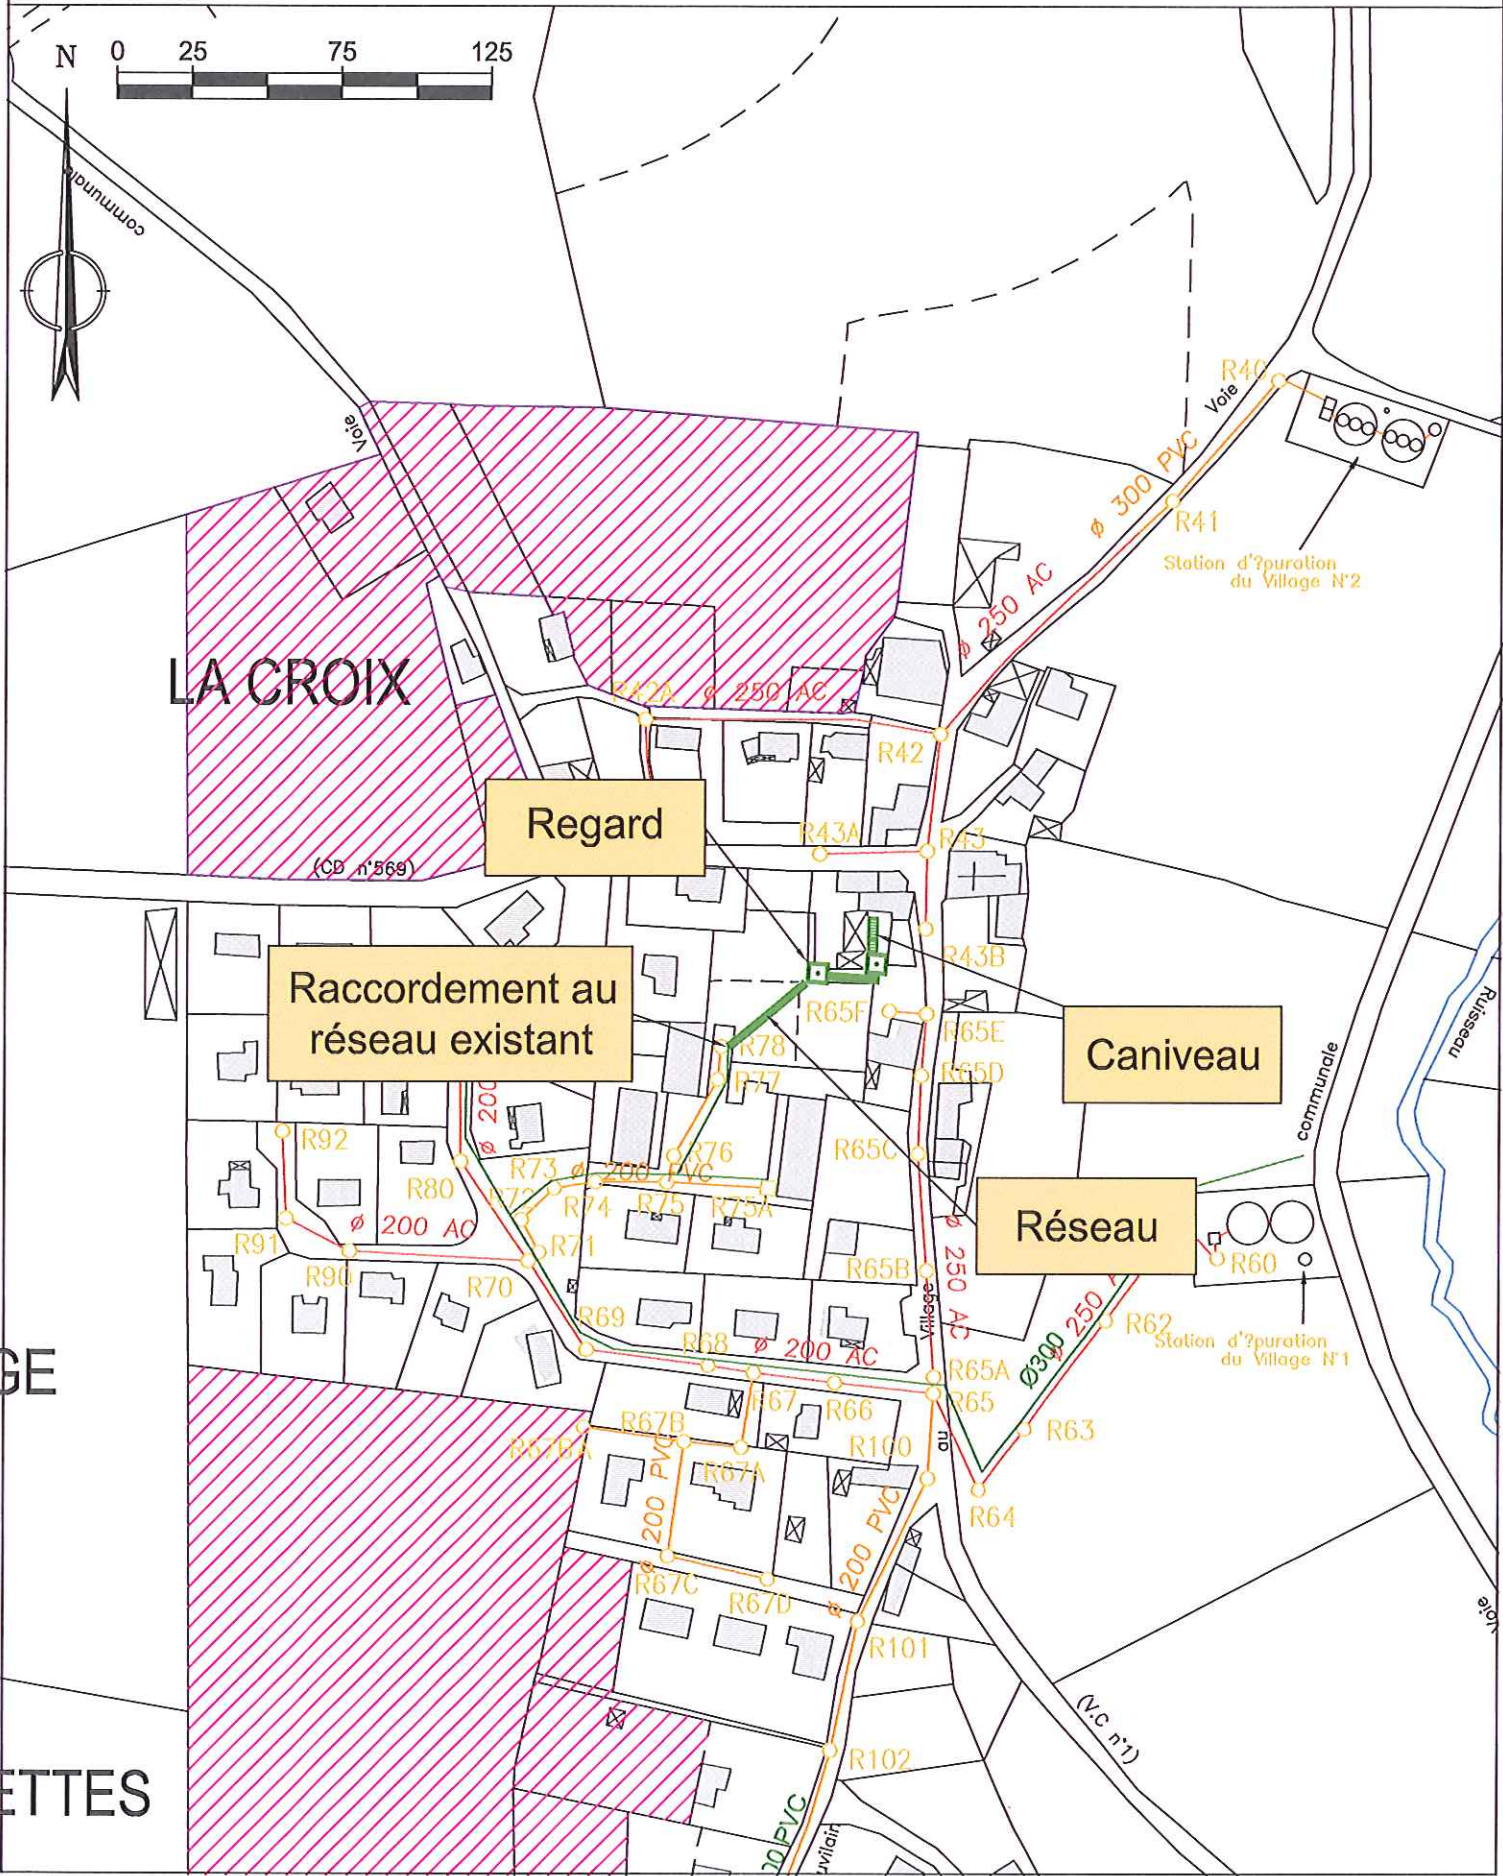


SE
ETTES



16 - Secteur BLETENEY :

Coût total général de 1 700 € HT

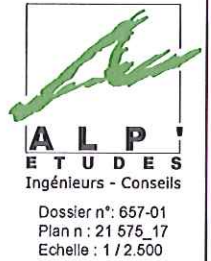

LA RESSE

Traversée
de route

Regard de
collecte



BLETENEY



MILLIASSIERES