

Départements de l'Isère

SYNDICAT INTERCOMMUNAL MIXTE DES EAUX DE LA REGION DE SAINT JEAN DE BOURNAY

ALIMENTATION EN EAU POTABLE

MISE A JOUR DU SCHEMA DIRECTEUR DU RESEAU D'ALIMENTATION EN EAU POTABLE

PLAN GENERAL DU RESEAU DU SYNDICAT

NOM DU FICHIER
Projet_MJ_Saint-Jean-de-Bournay.gps

ECHELLE
1/25 000

MANDATAIRE

Cabinet MERLIN

Groupe MERLIN

4, Rue Grégoire
63000 VICHY Cedex 02

Téléphone : 04 72 32 56 00
Télécopie : 04 78 36 37 65


CO-TRAITANT

Coopérative A.T.EAU

7, rue Alphonse TERRY 38000 GRENOBLE

Téléphone : 04 76 22 81 11
Télécopie : 04 76 22 80 15

Ind	Etabli par	Approuvé par	Date	Objet de la révision
A	S. BERTHOLET	R. GARCIA / S. NAU	Mai 2017	Etablissement

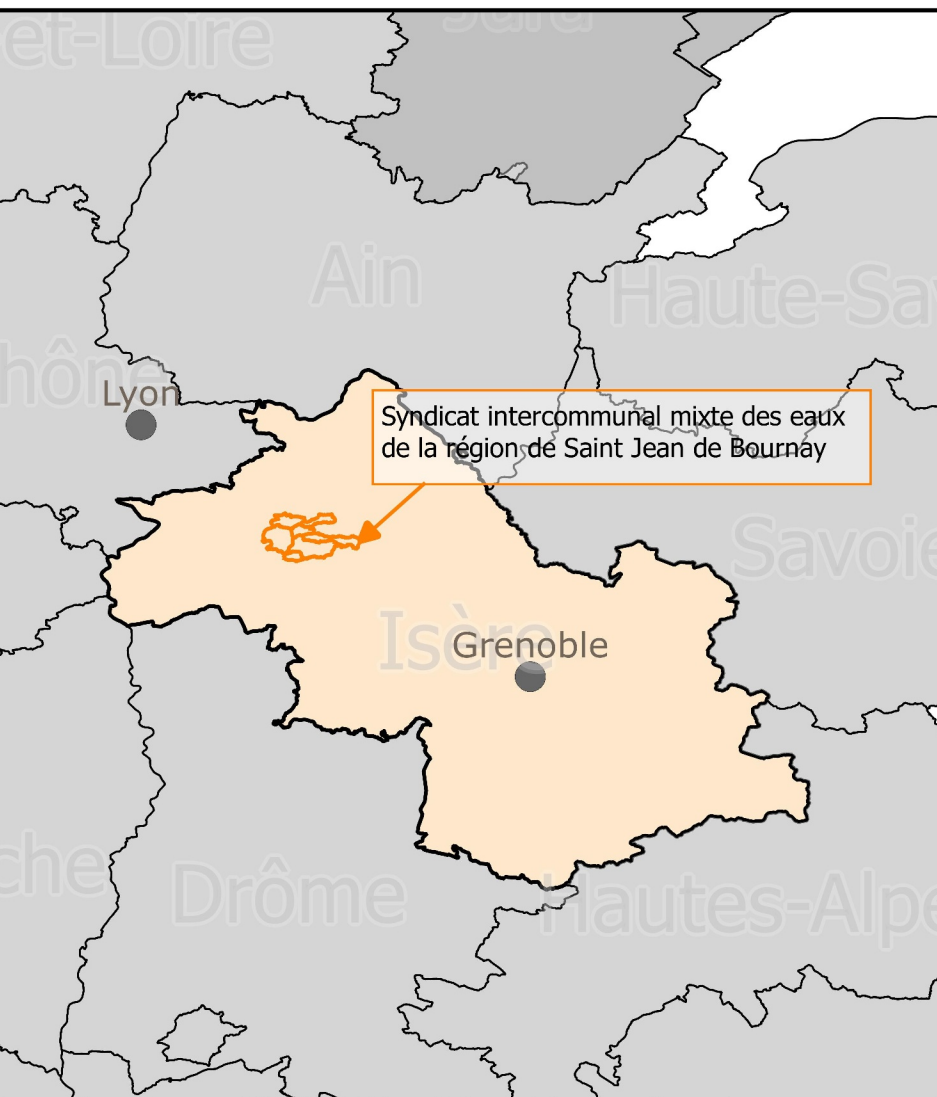

RESEAU AEP

RESEAU - Etage de pression (tronçon par couleur)

Diamètre Ø32 - Ø65 mm

Diamètre Ø65 - Ø125 mm

Diamètre Ø125 - Ø300 mm

Captage

Bacine

Station de pompage

Reservoir enterré ou semi-enterré

Château d'eau

Borne incendie

Stabilisateur de pression

COMPTEUR D'EAU

ALIMENTATION

VENTE

VANNE

Fermée

Ouverte

Nom du réseau

Ecluse Haut service

Ecluse Bas service

Réseau du Carlot (adduction / distribution)

Lieu-dieu - réseau surpressé

Saint-Agrin - L'Orme

Saint-Agrin - L'Orme le Haut

Artas

Chatonnay - Monts

Saint-Jean de Bournay - Les Blesies

0

2.5

5 km

Echelle :

1:25 000

