




Coupe en travers E - E'
Entrée piscicole / débouché hydraulique

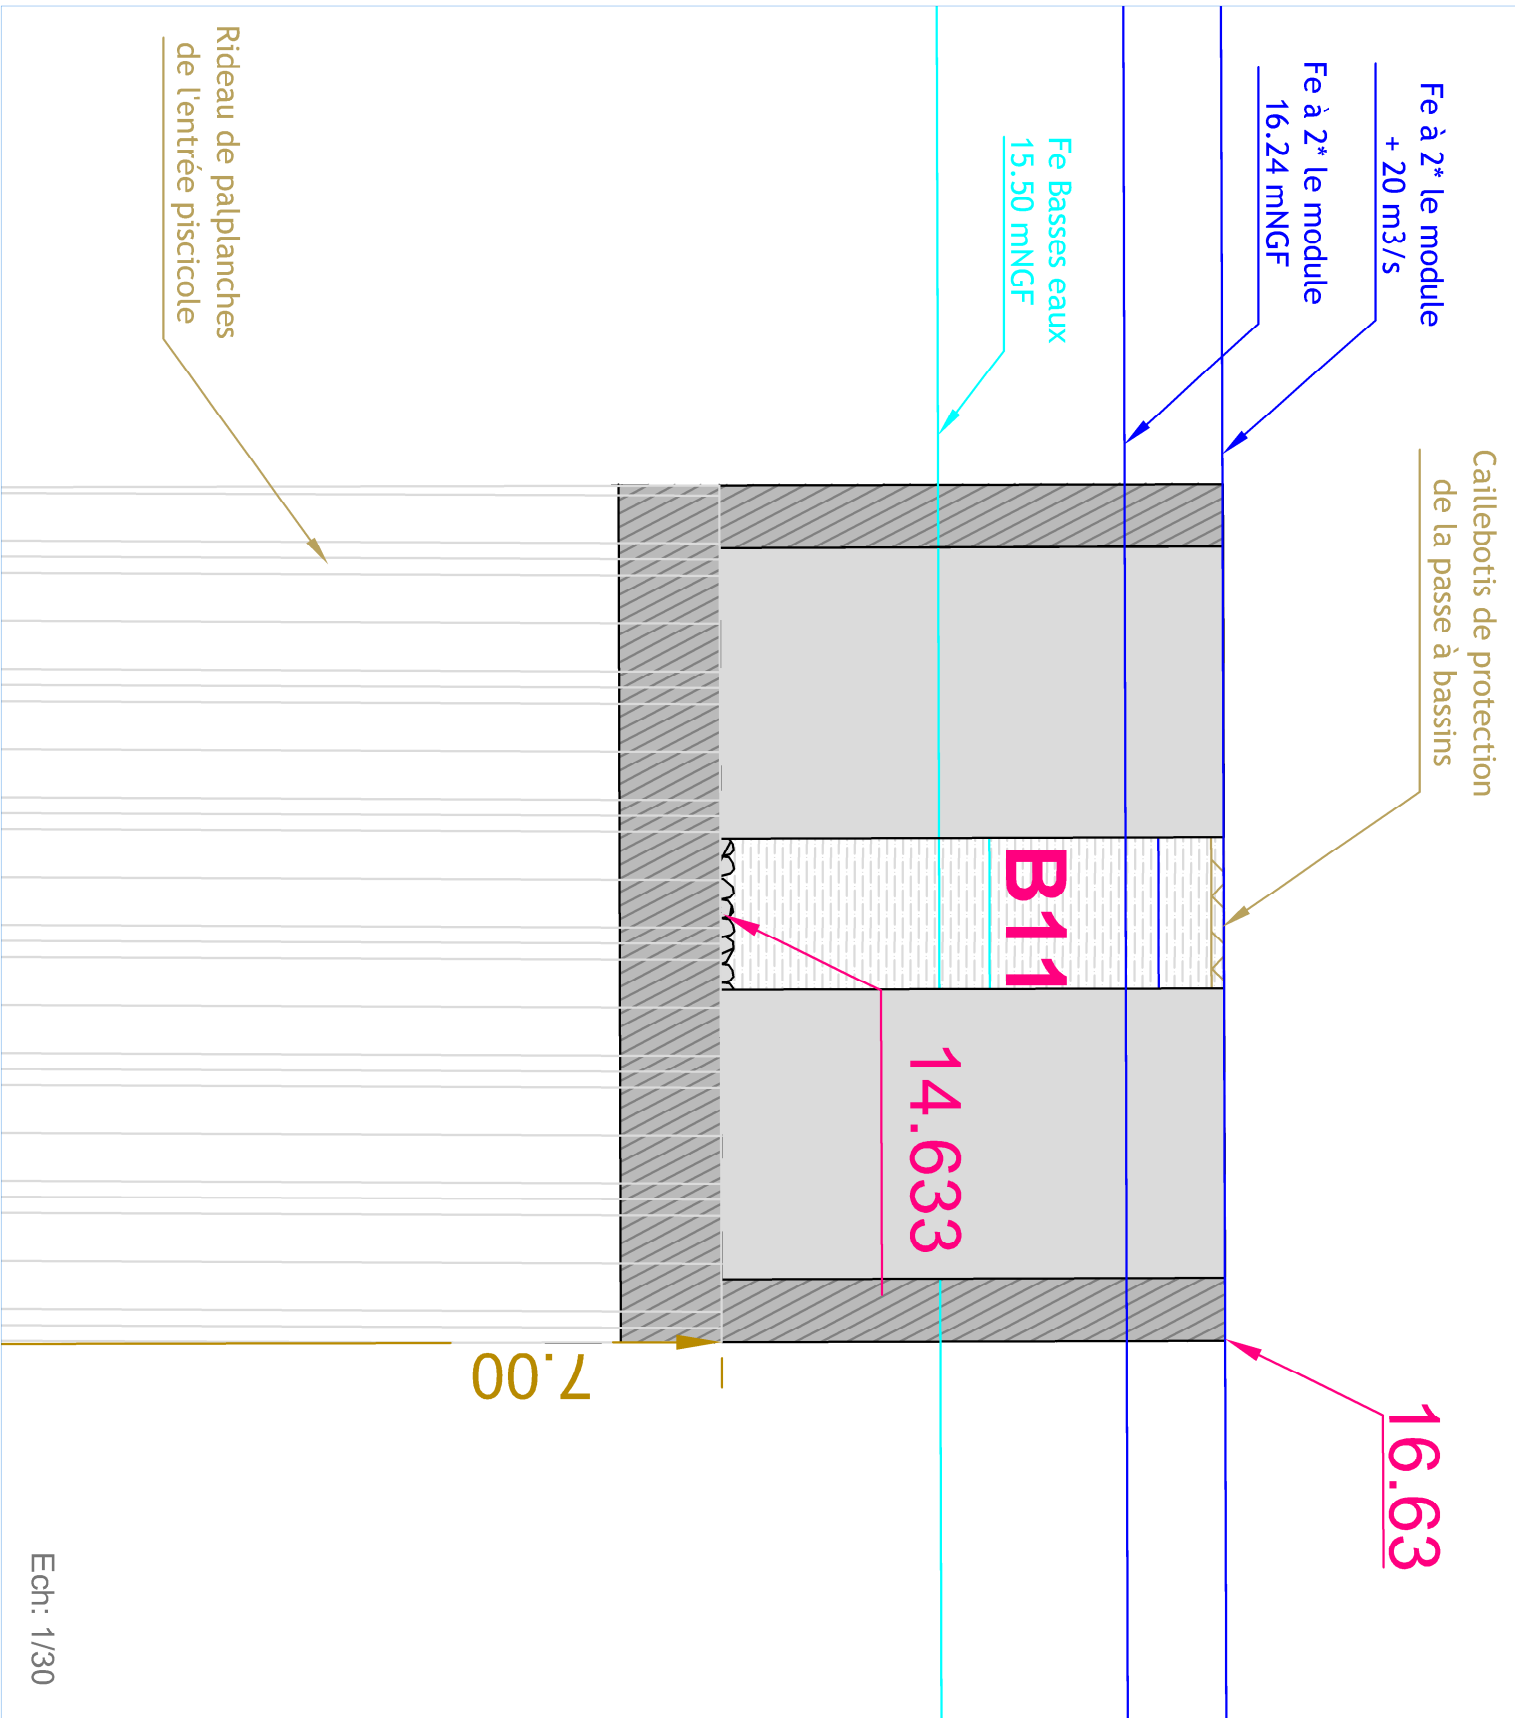


Coupe en travers C - C'

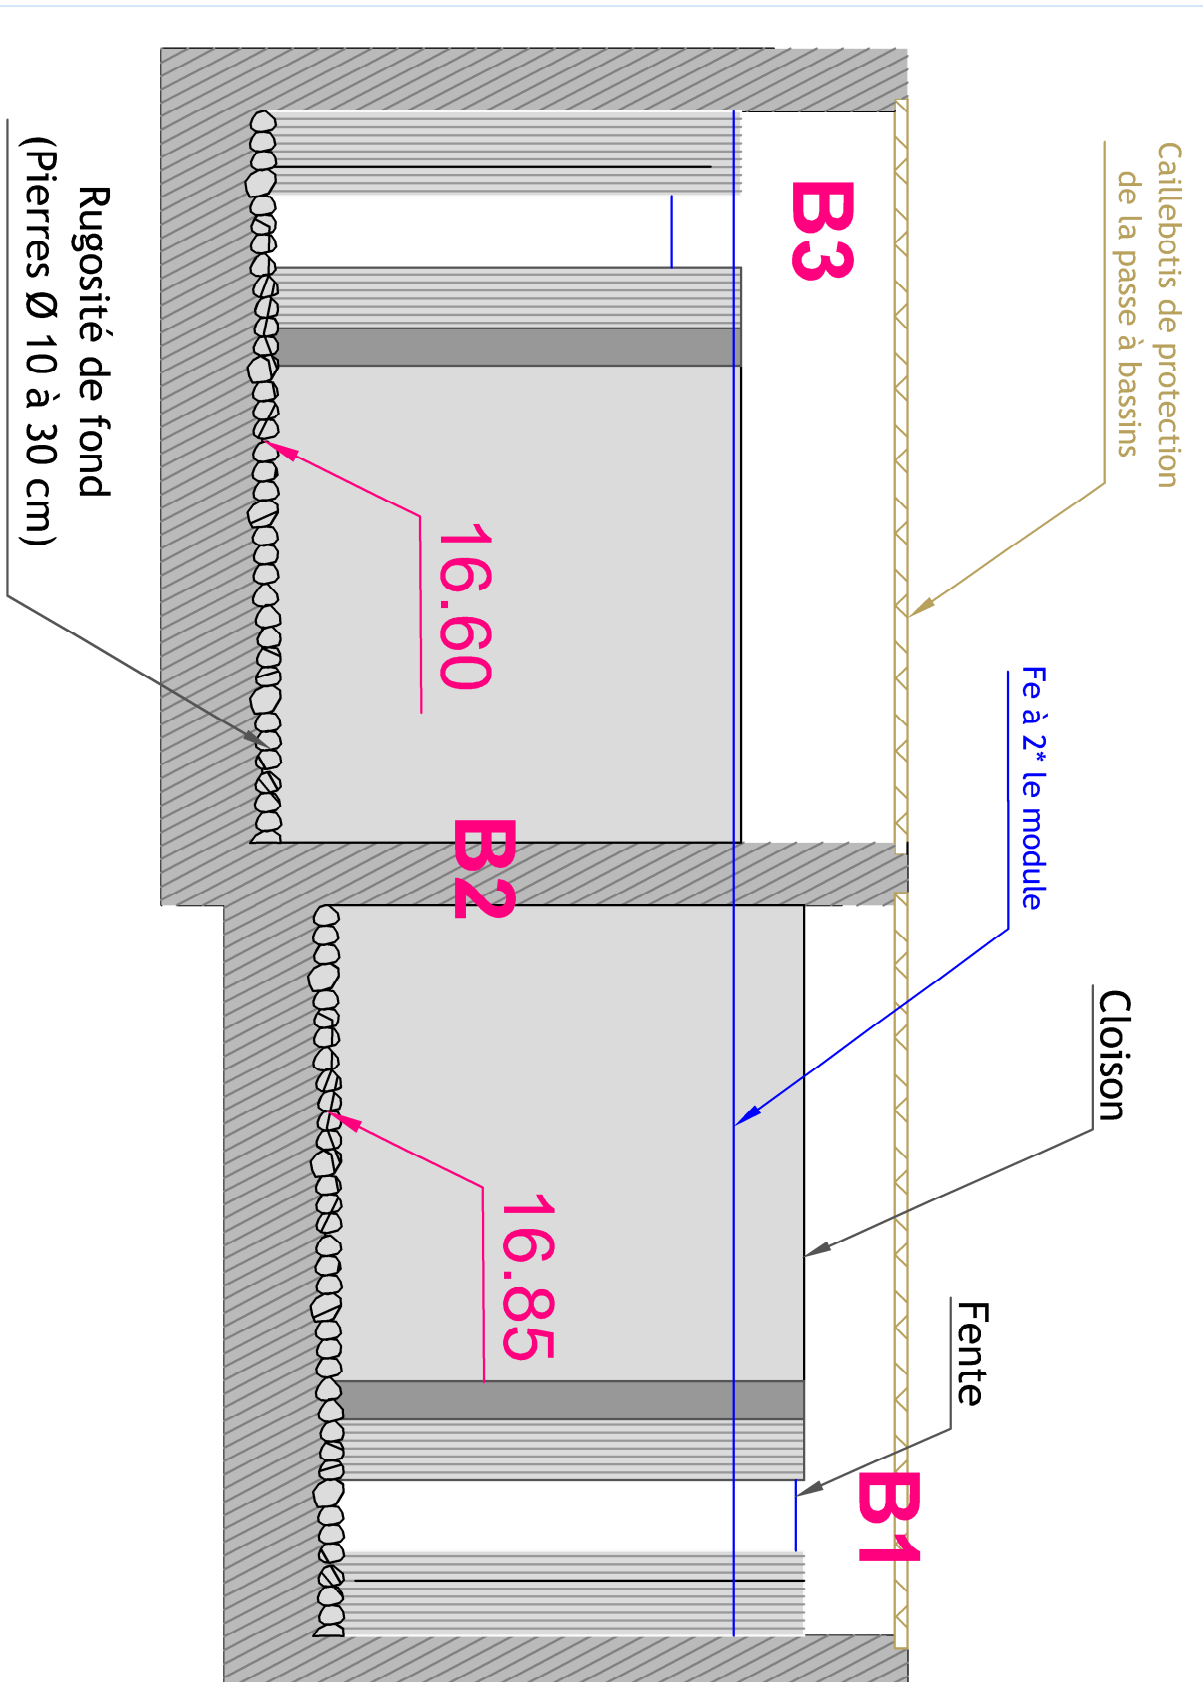


Détail de la grille

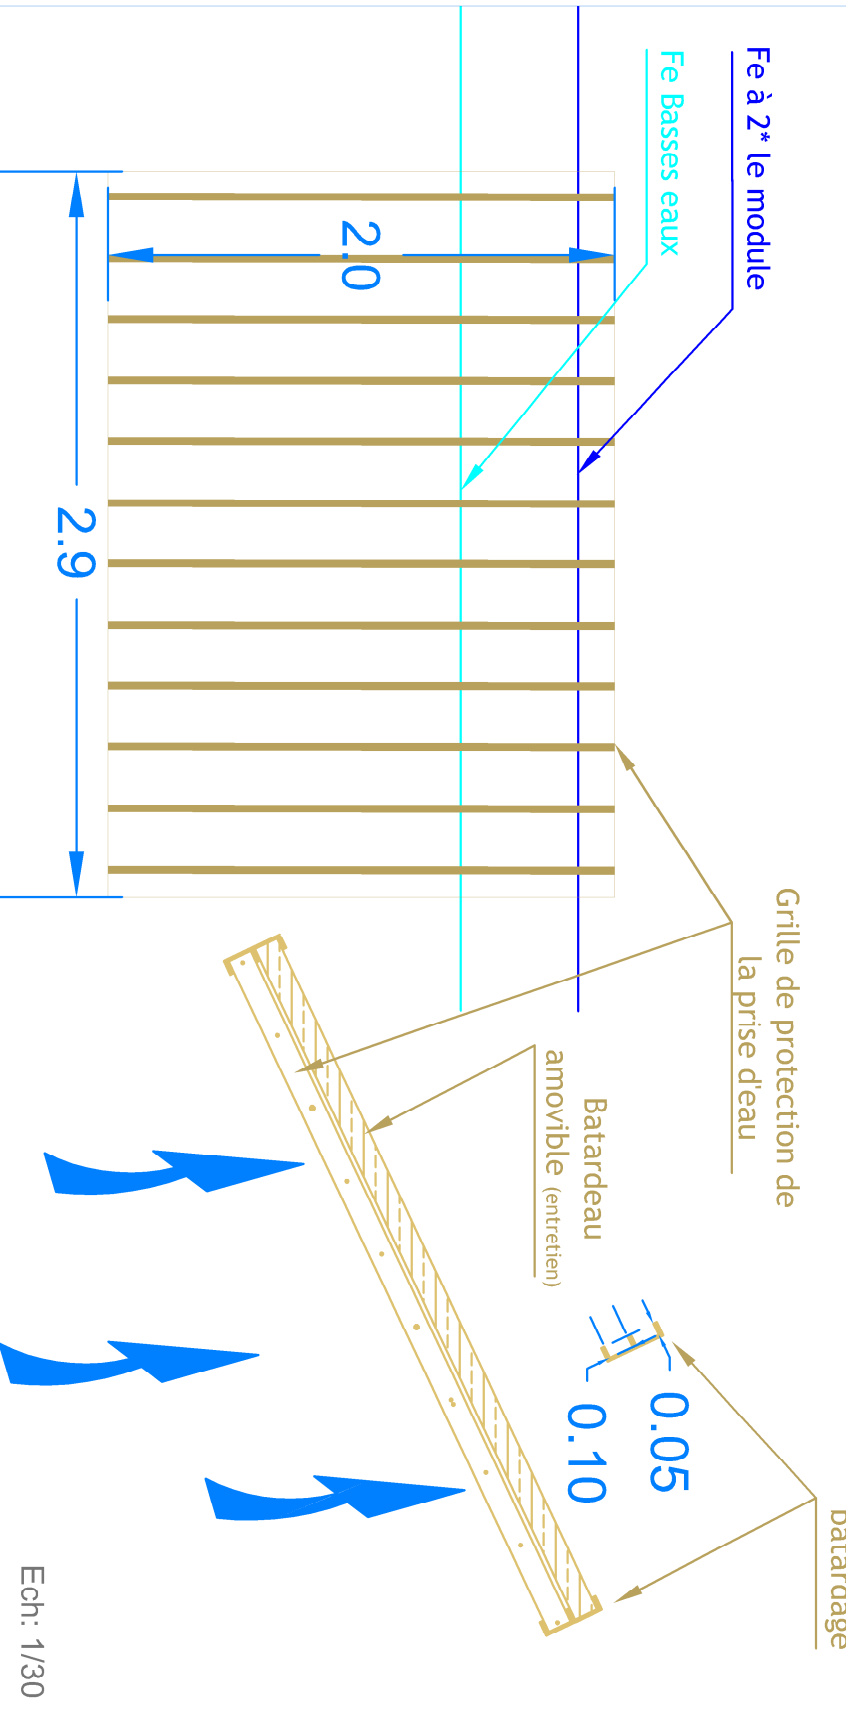


Détail des cloisons et bassins

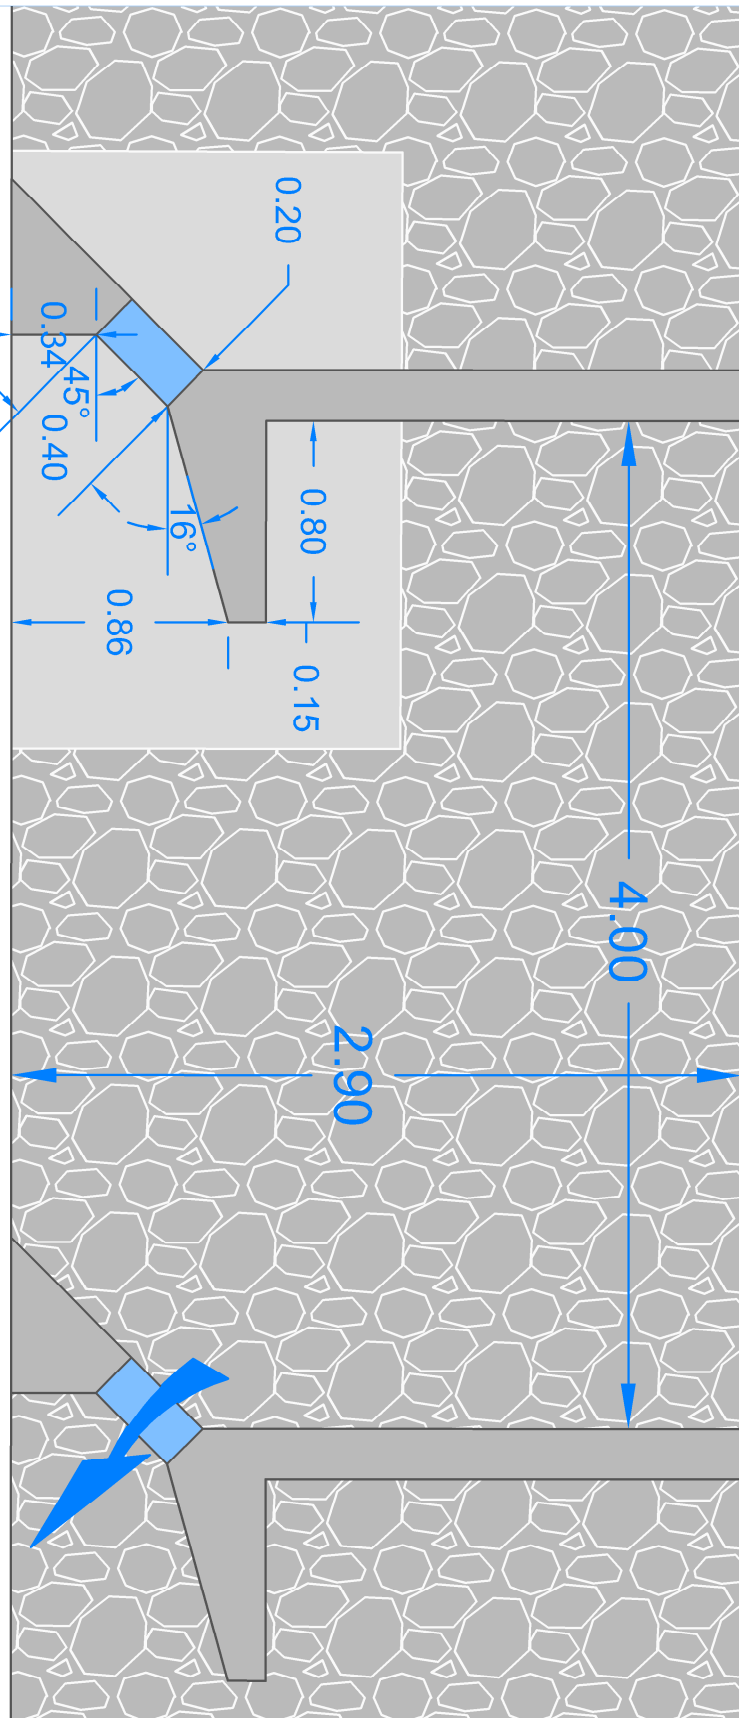


Coupe en long B - B'

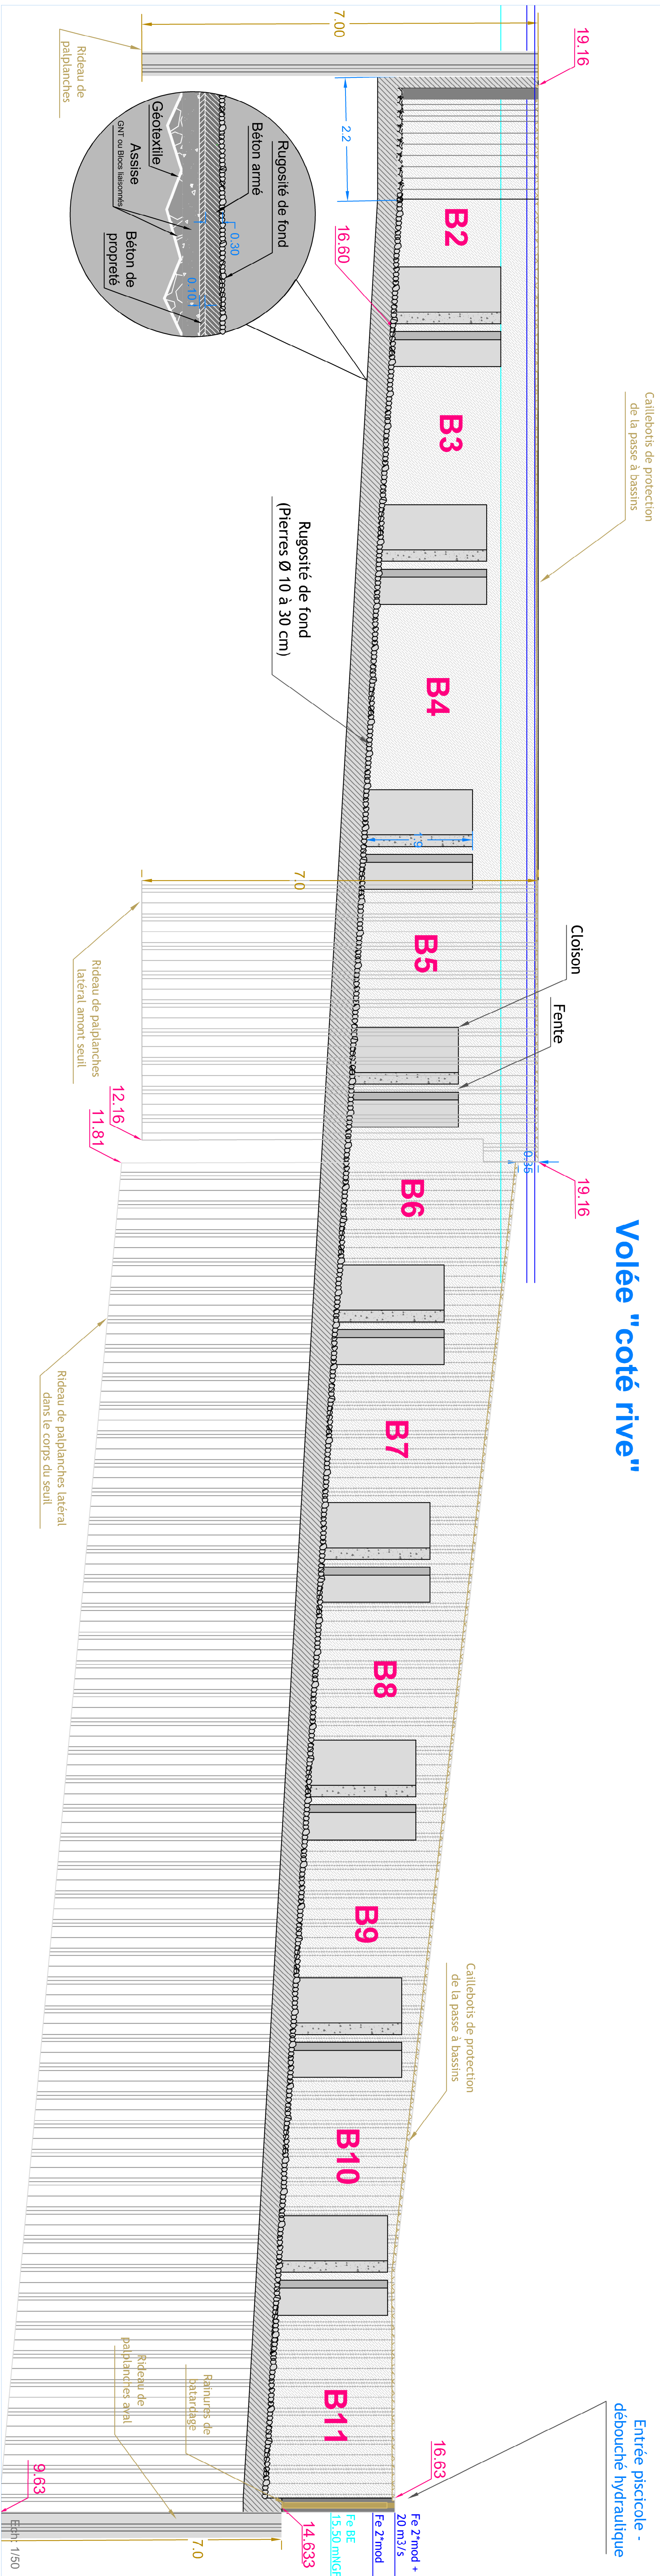


Vue en plan

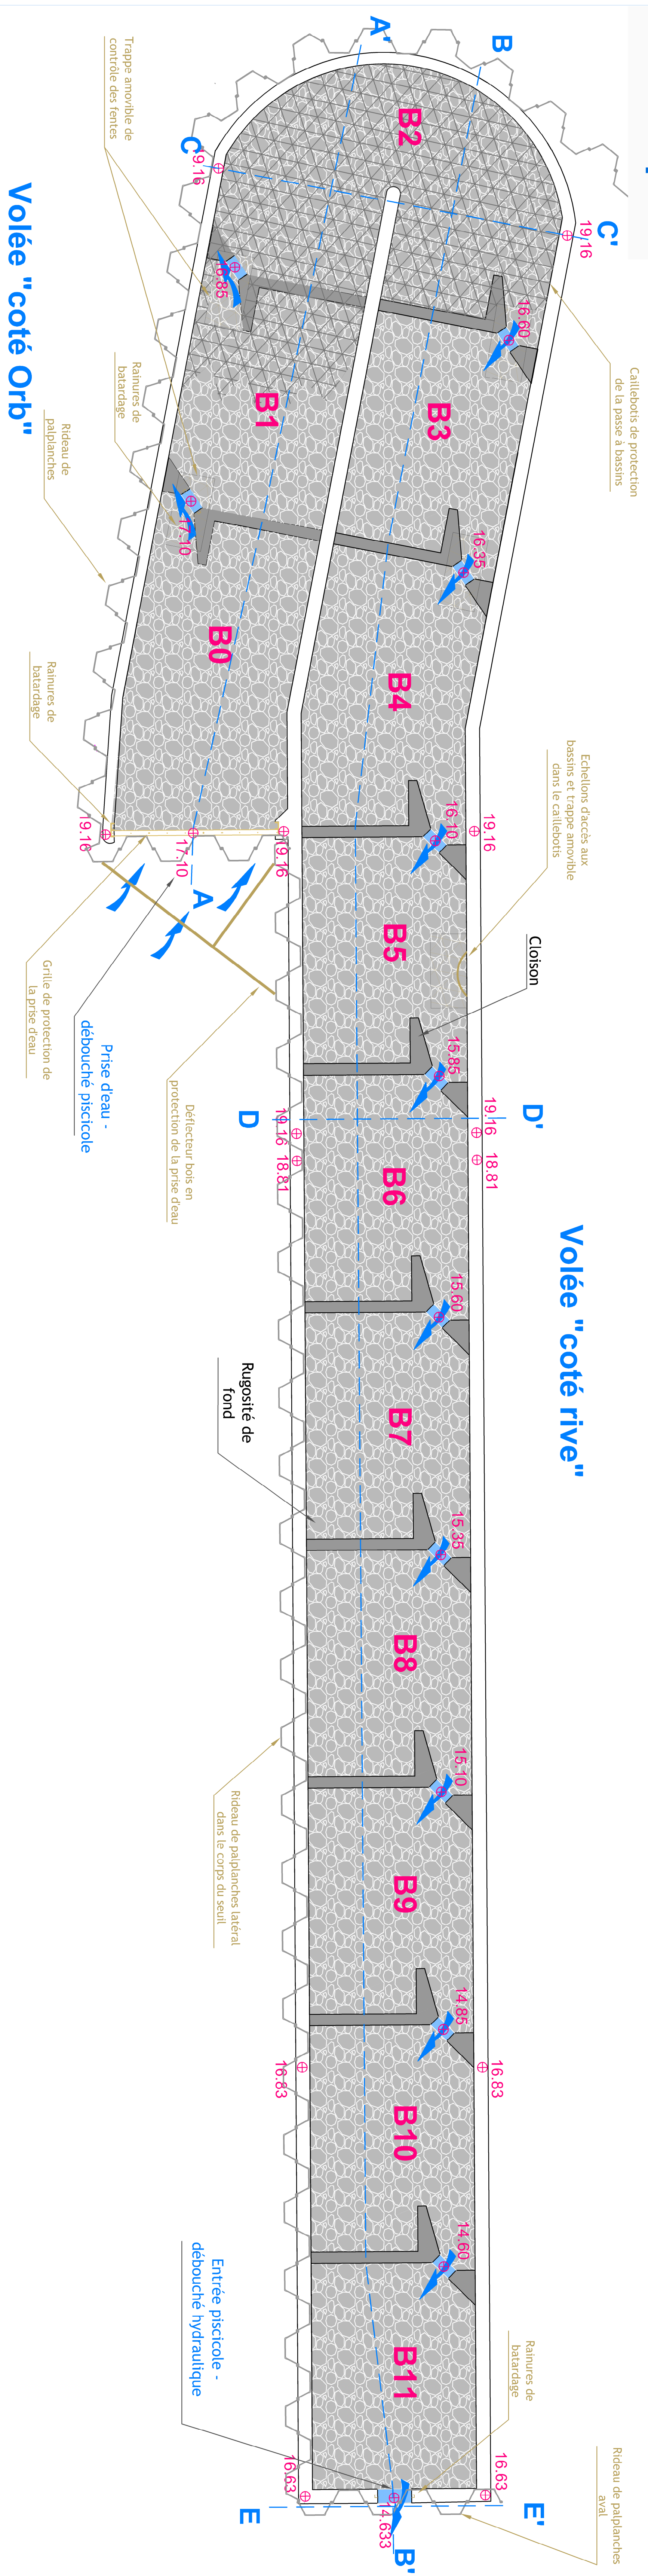

Coupe en long A - A'

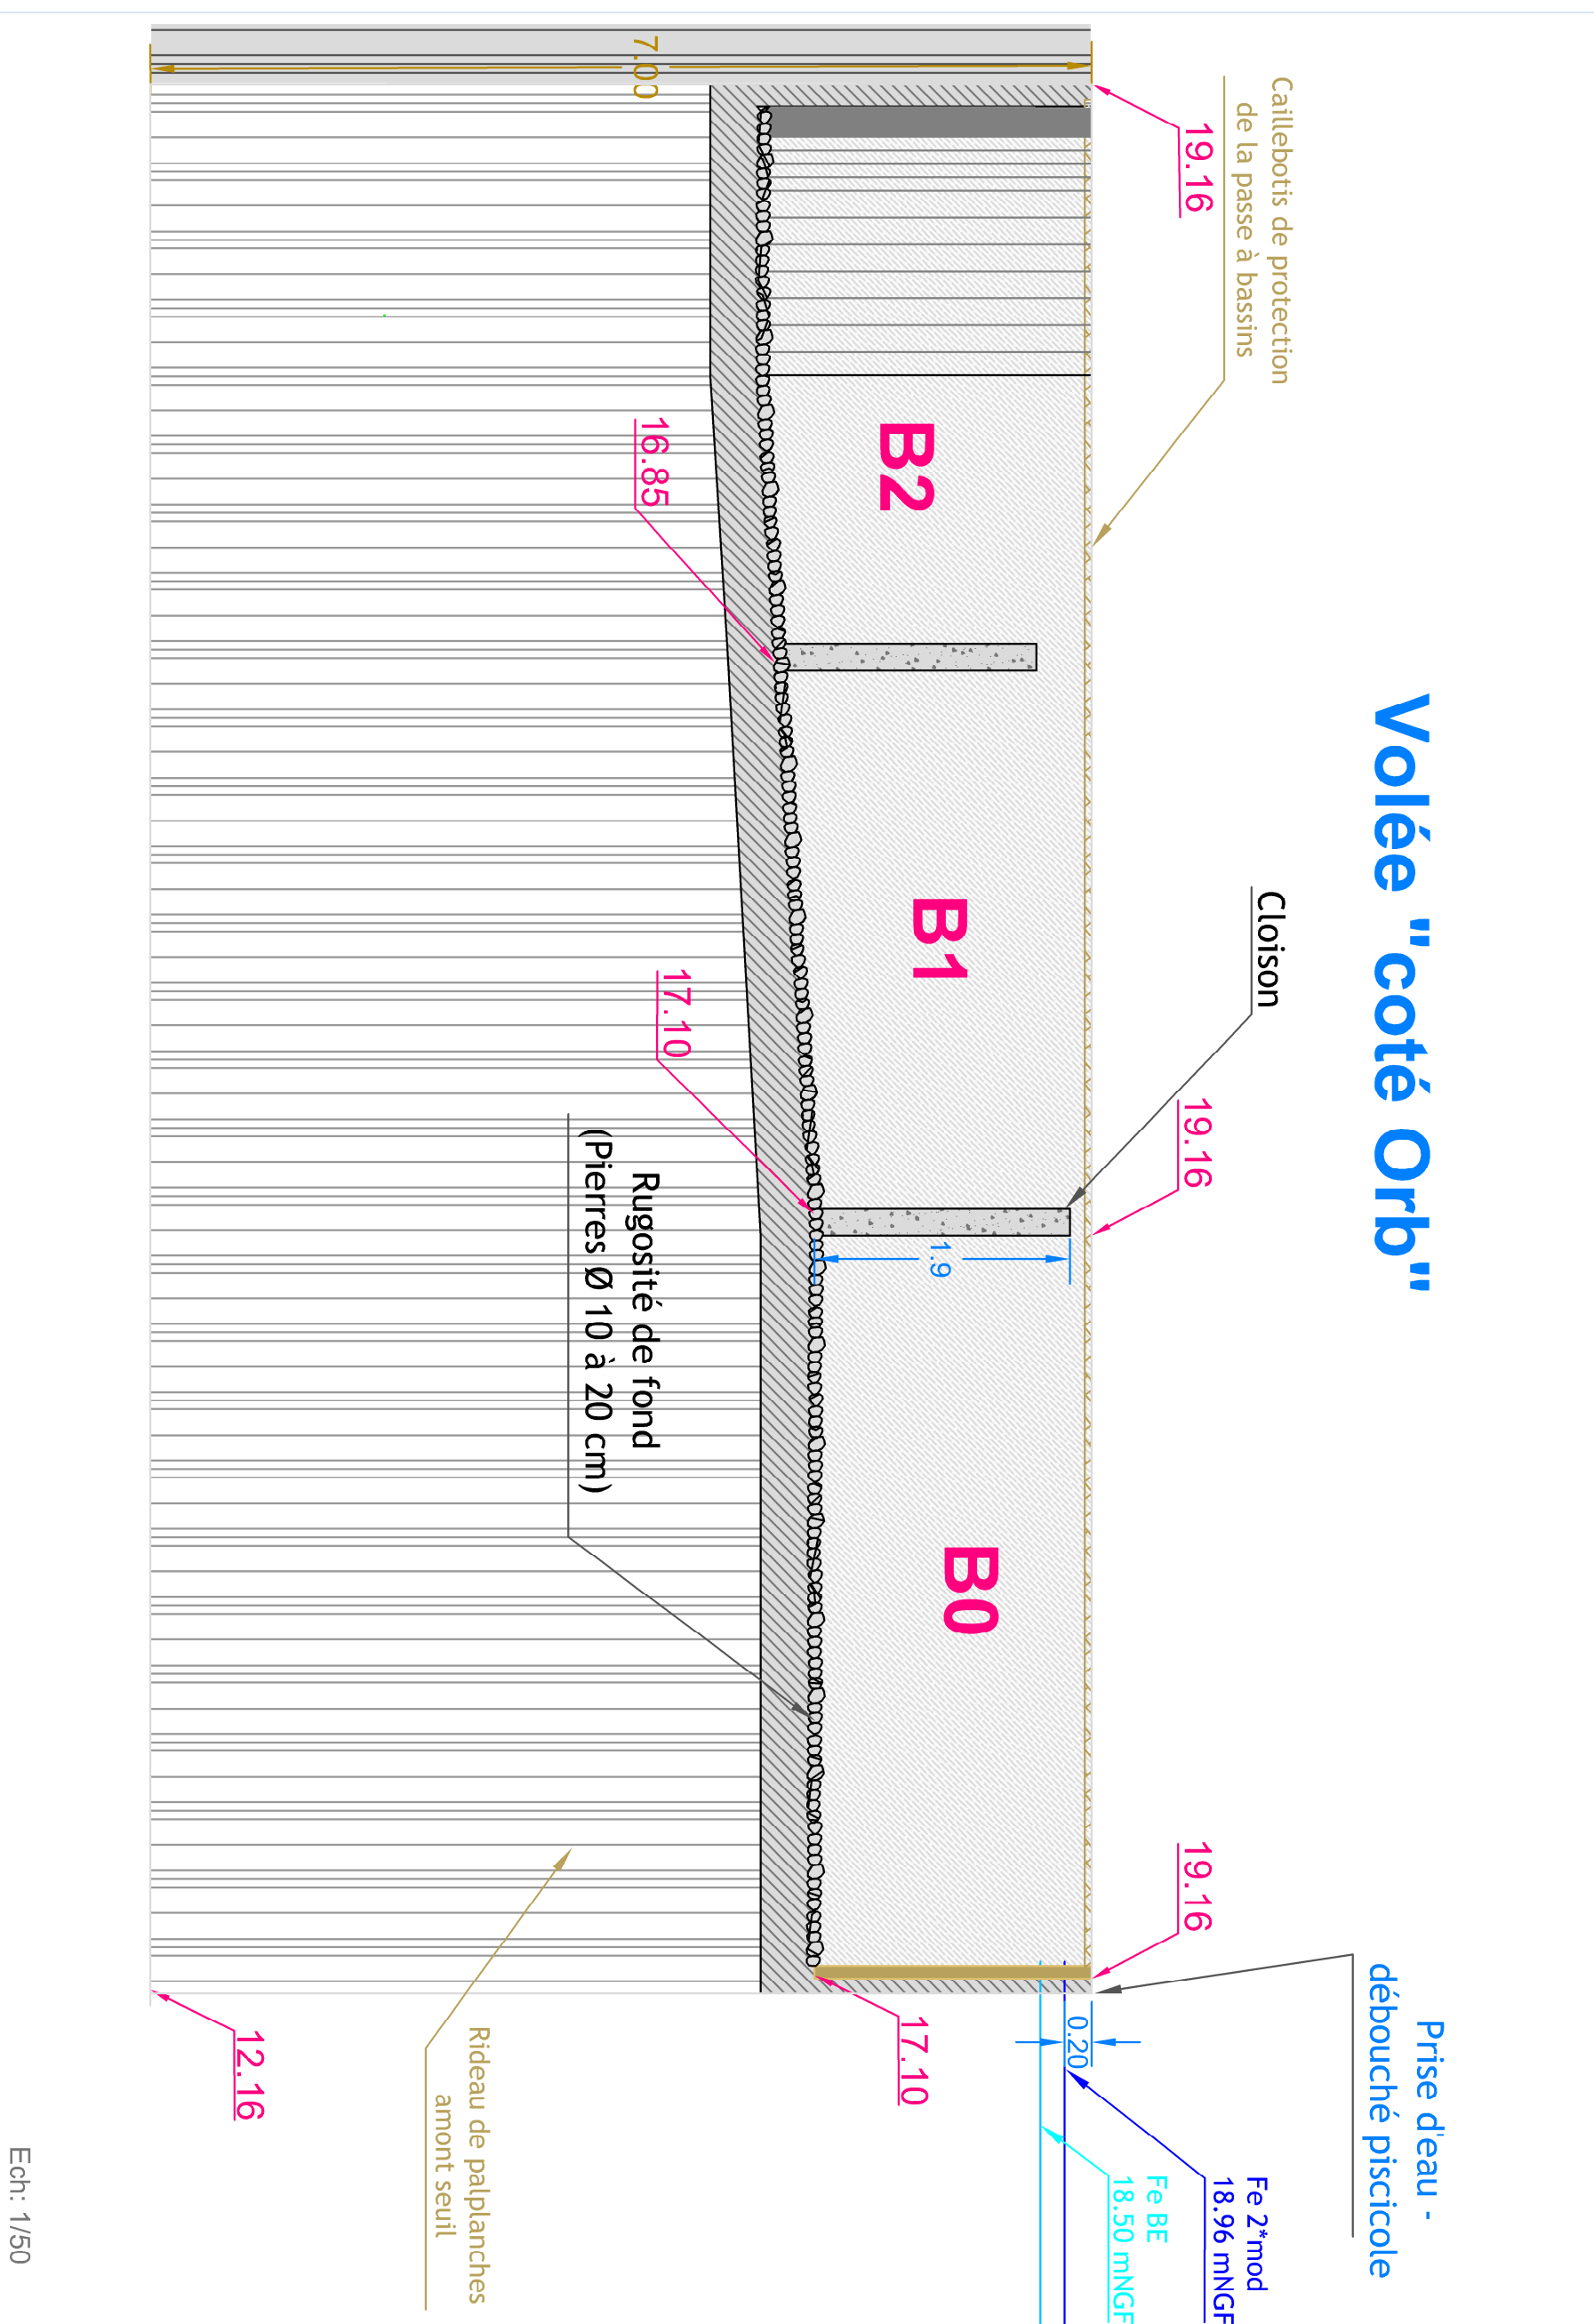

Coupe en travers D - D'

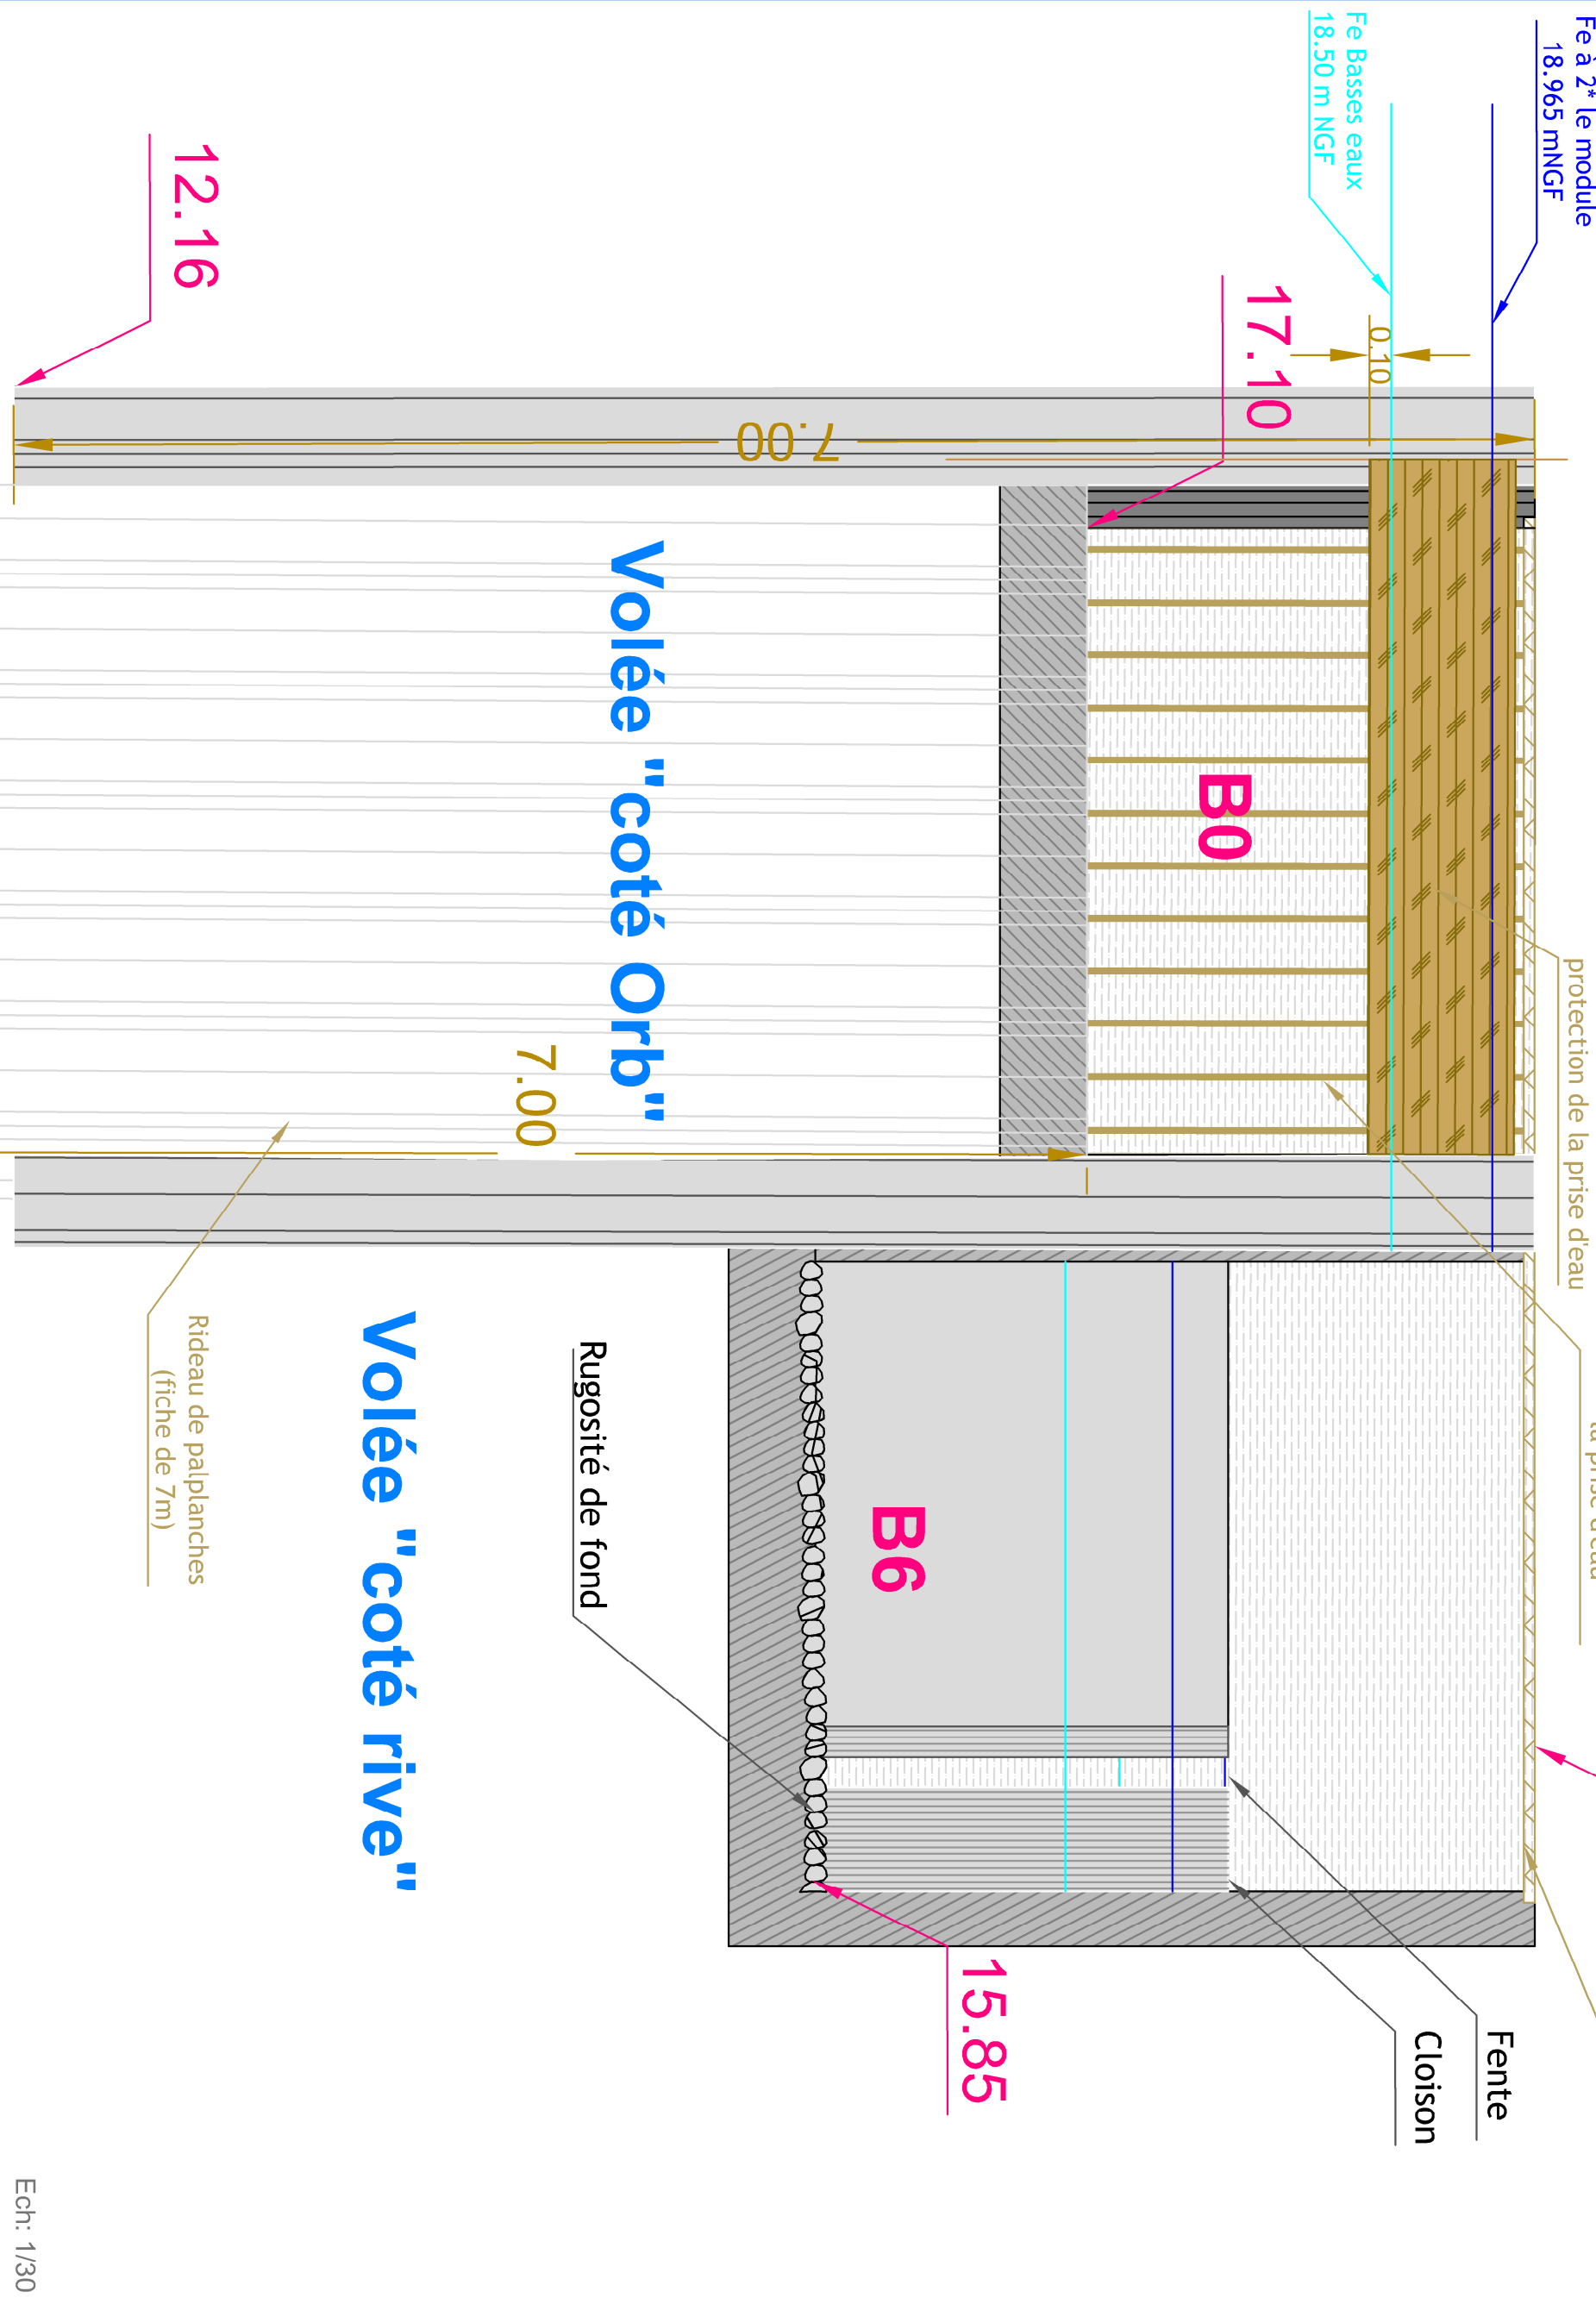

			
		Orléans université de la vallée	
		Restauration de la continuité écologique en moyenne vallée de l'Orb	
		Avant projet	
		Equipement du seuil du Pont Gaston Doumergue	
		Vue en plan et coupes de la passe à bassins	
		Scénario 1 Reconstruction du seuil et passe à bassins	
		Dossier : FLM C.0012	
		4	
		Version par la Direction Date : 27/03/16 version 1.1	
		Mise à jour / Révisé / Approuvé Modifications	
		Fiche n° 1	
		Page 1 sur 1	