




Coupe-A-A" du seuil reconstruit et de la passe à poissons

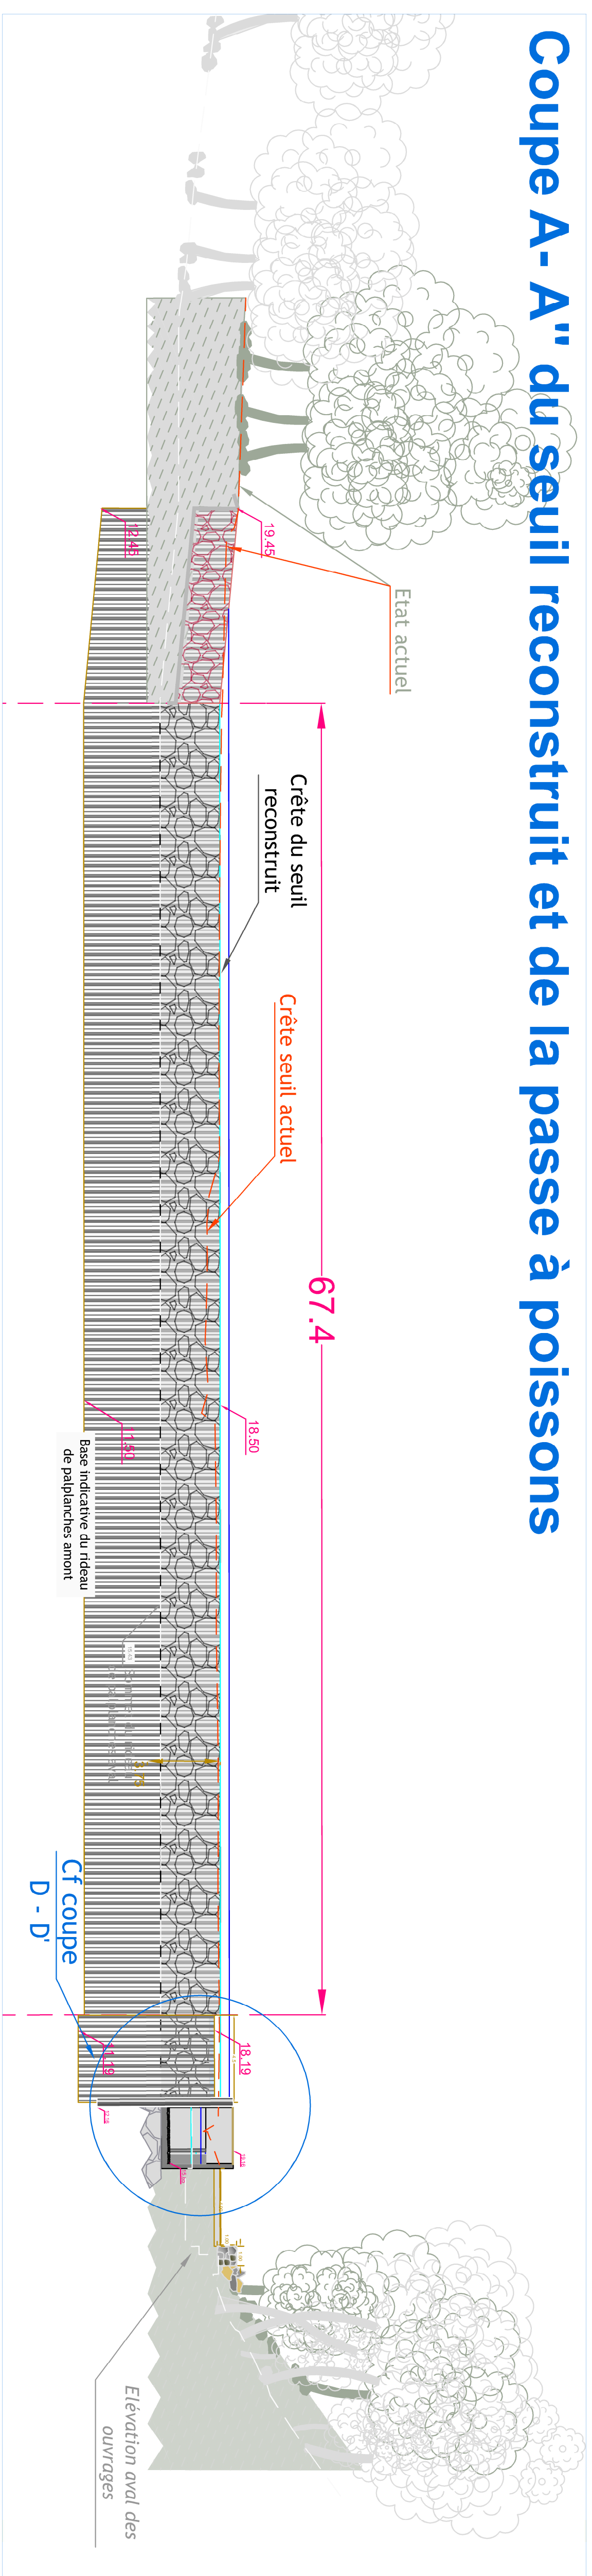


Coupe B-B' du débit d'attrait

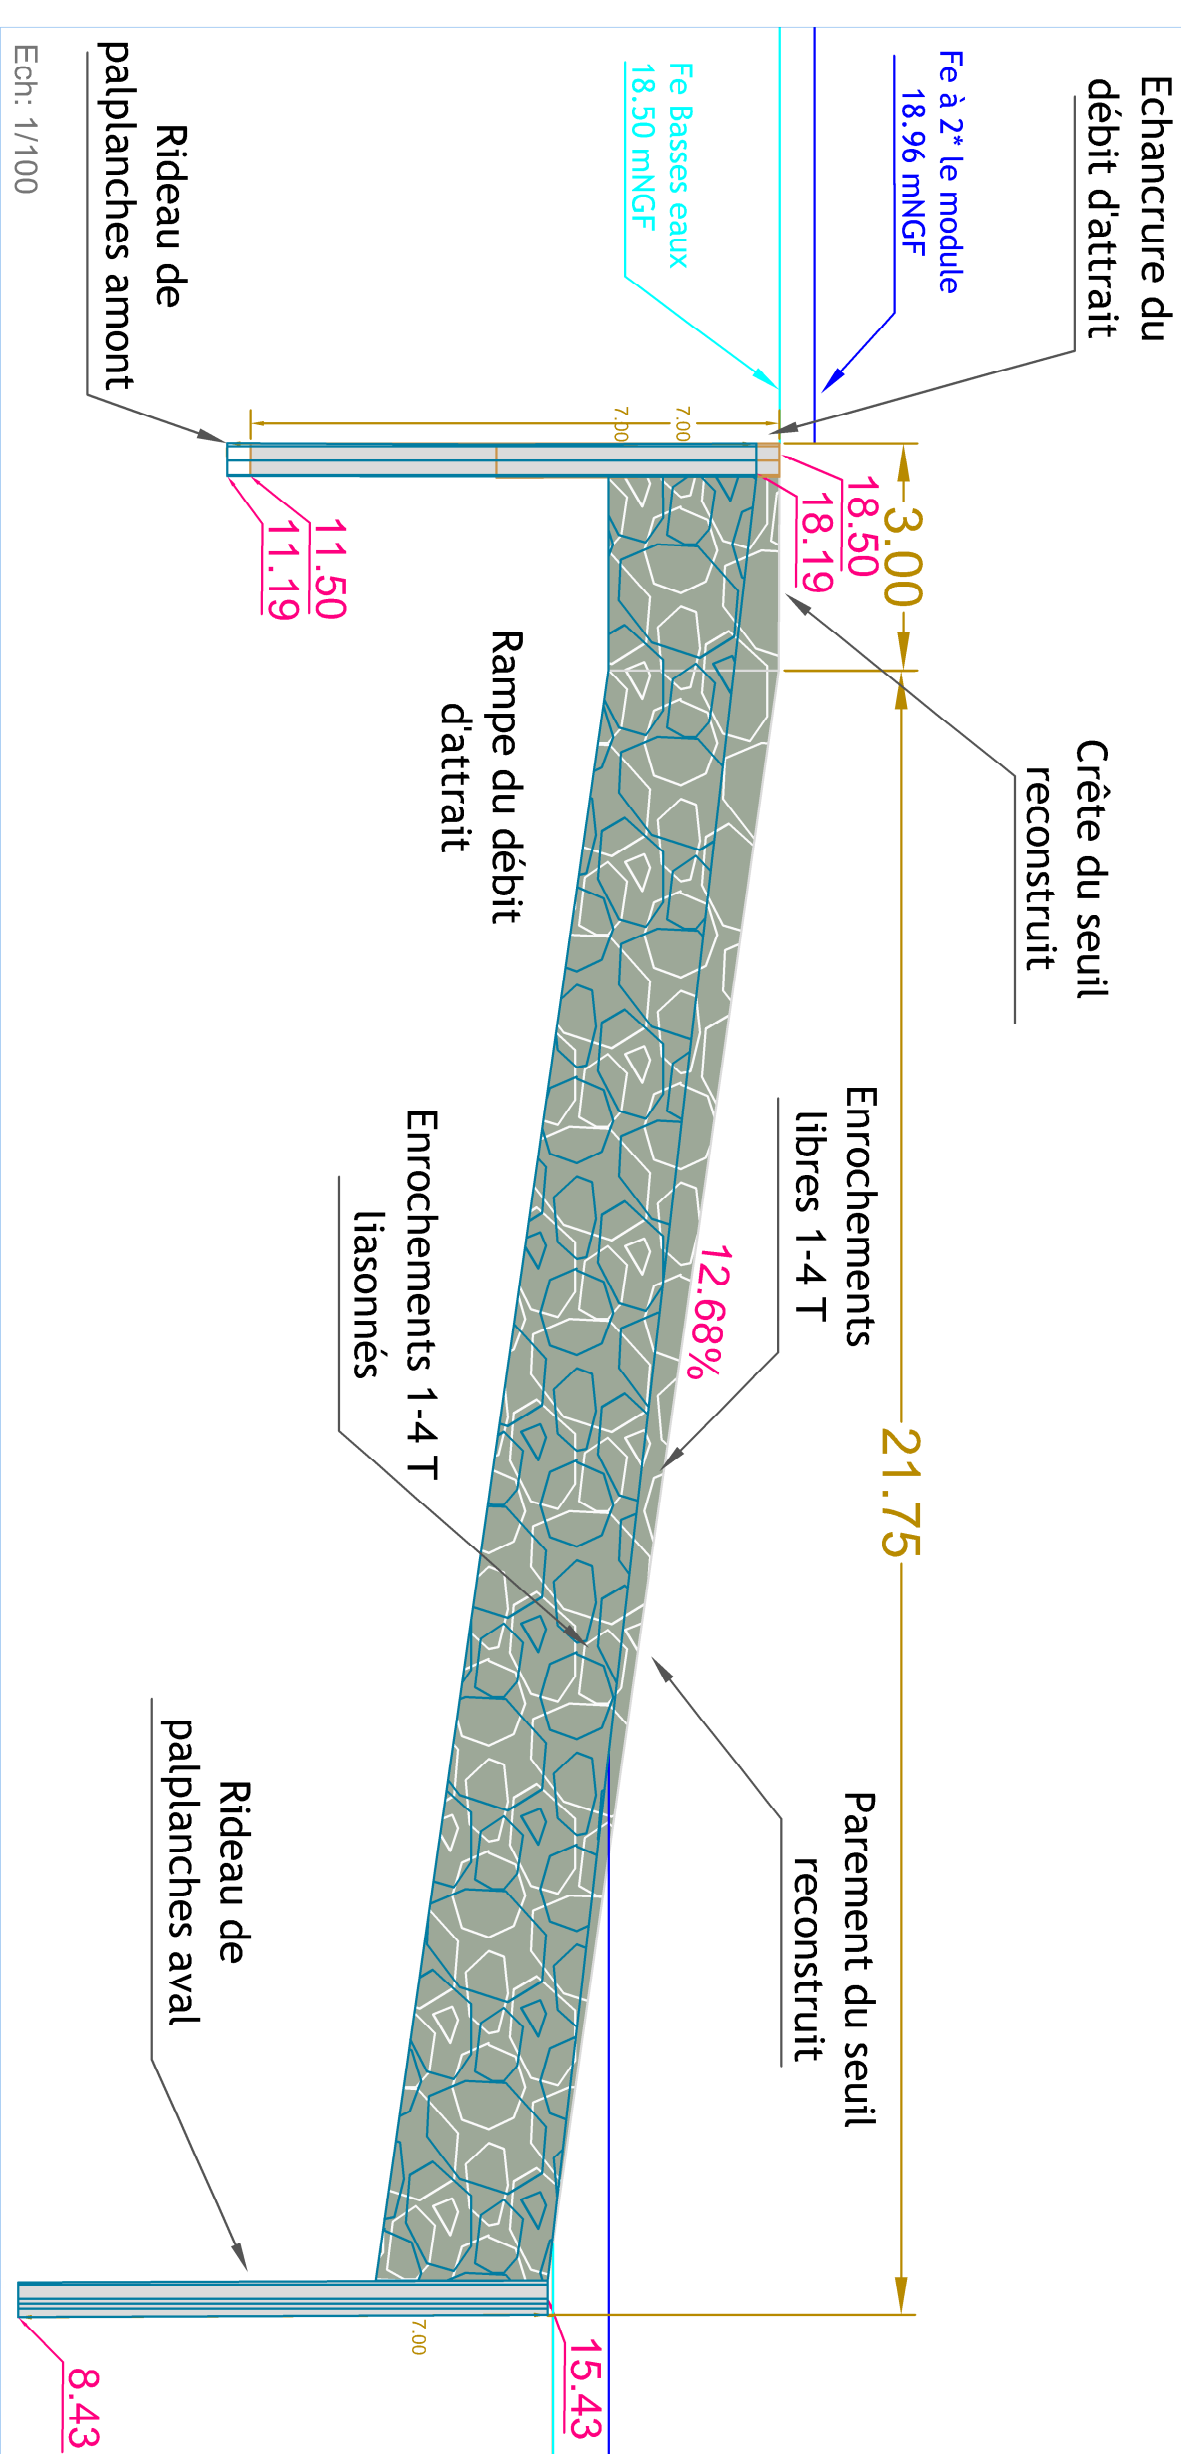


Coupe C - C' Prise d'eau et abords

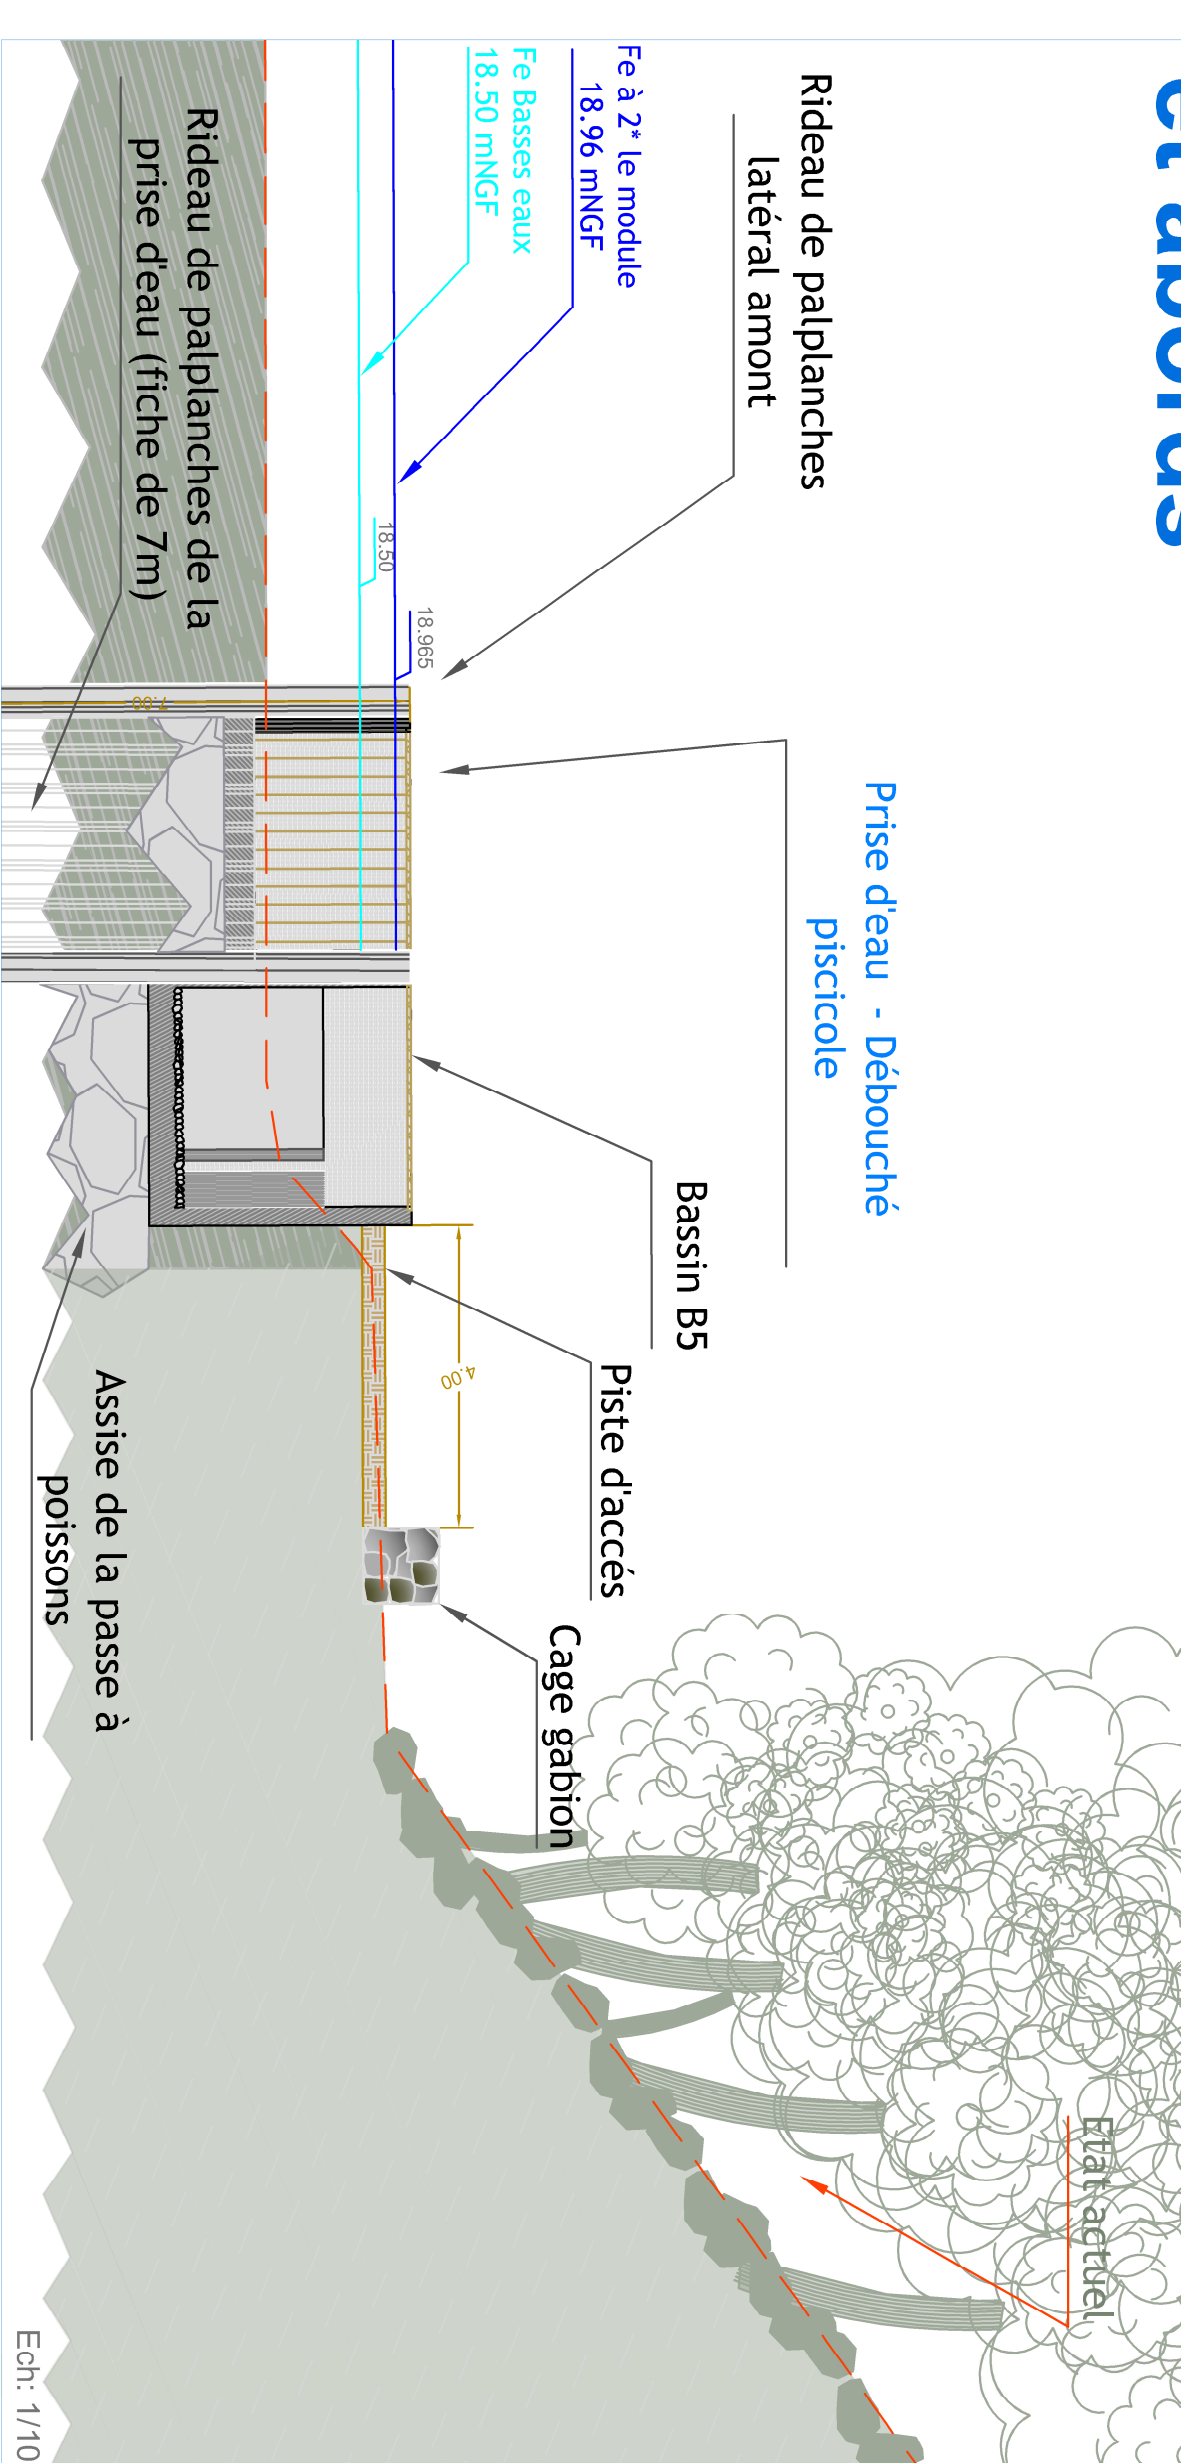

Coupe E - E' Entrée piscicole et abords

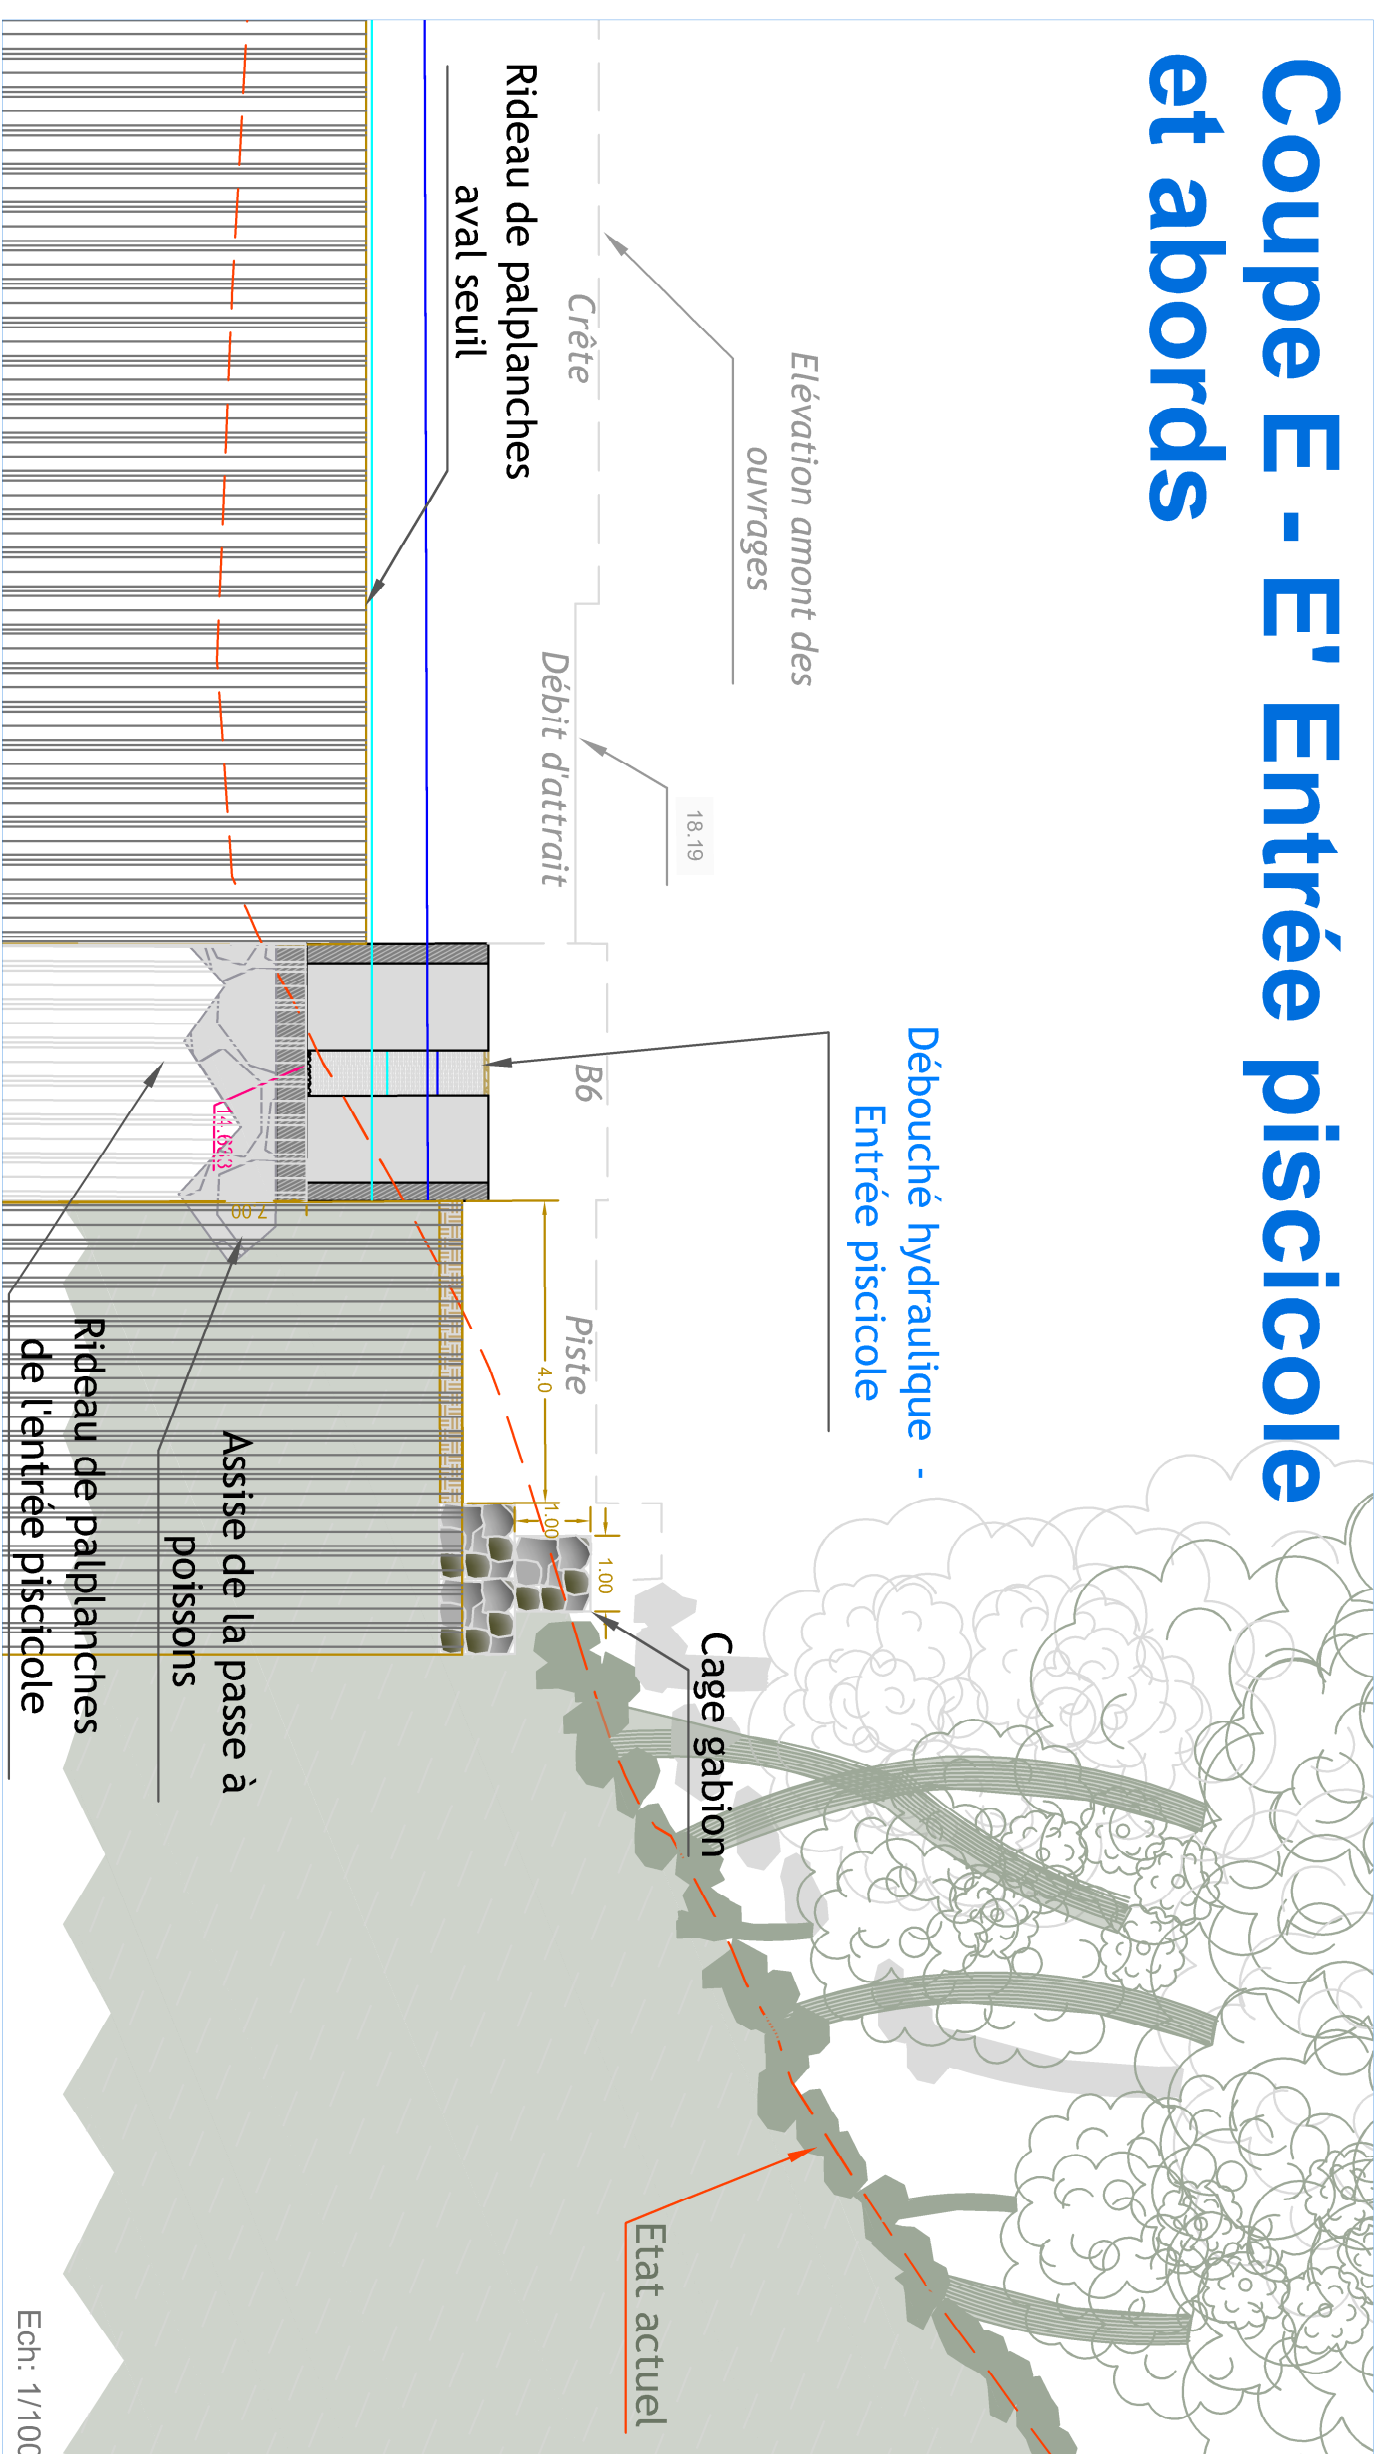

Coupe D - D' Débit d'attrait et abords

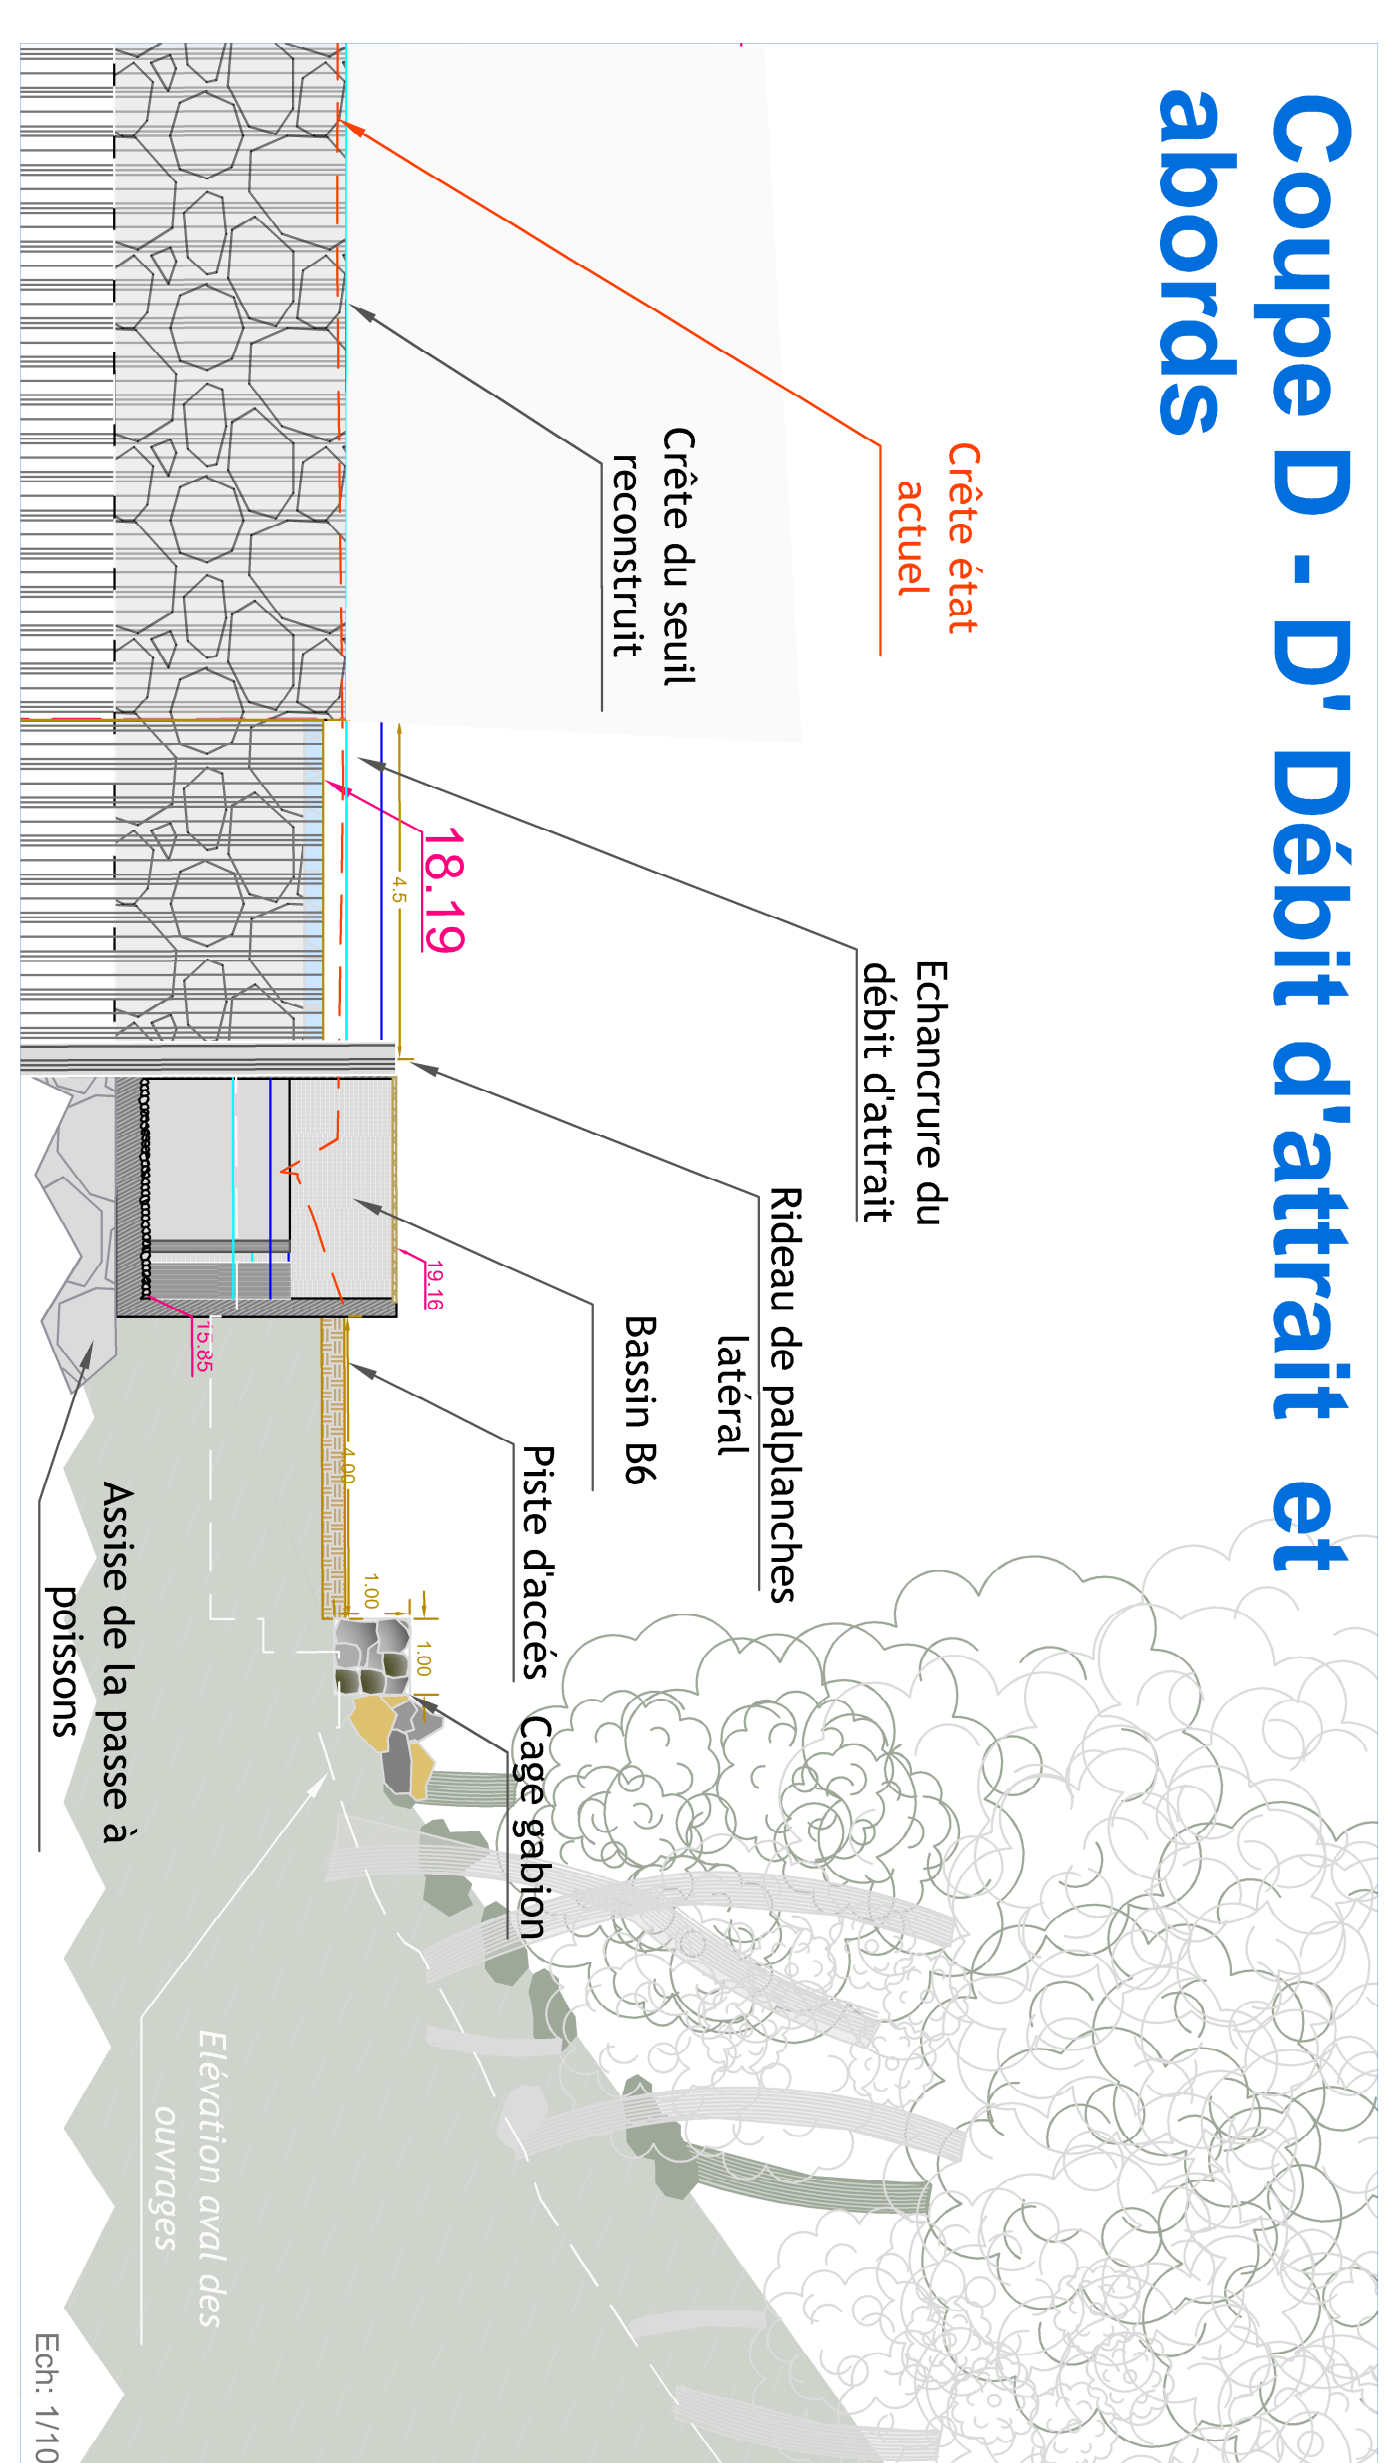

Vue en plan de la passe à poissons dans son contexte

