Vue en plan

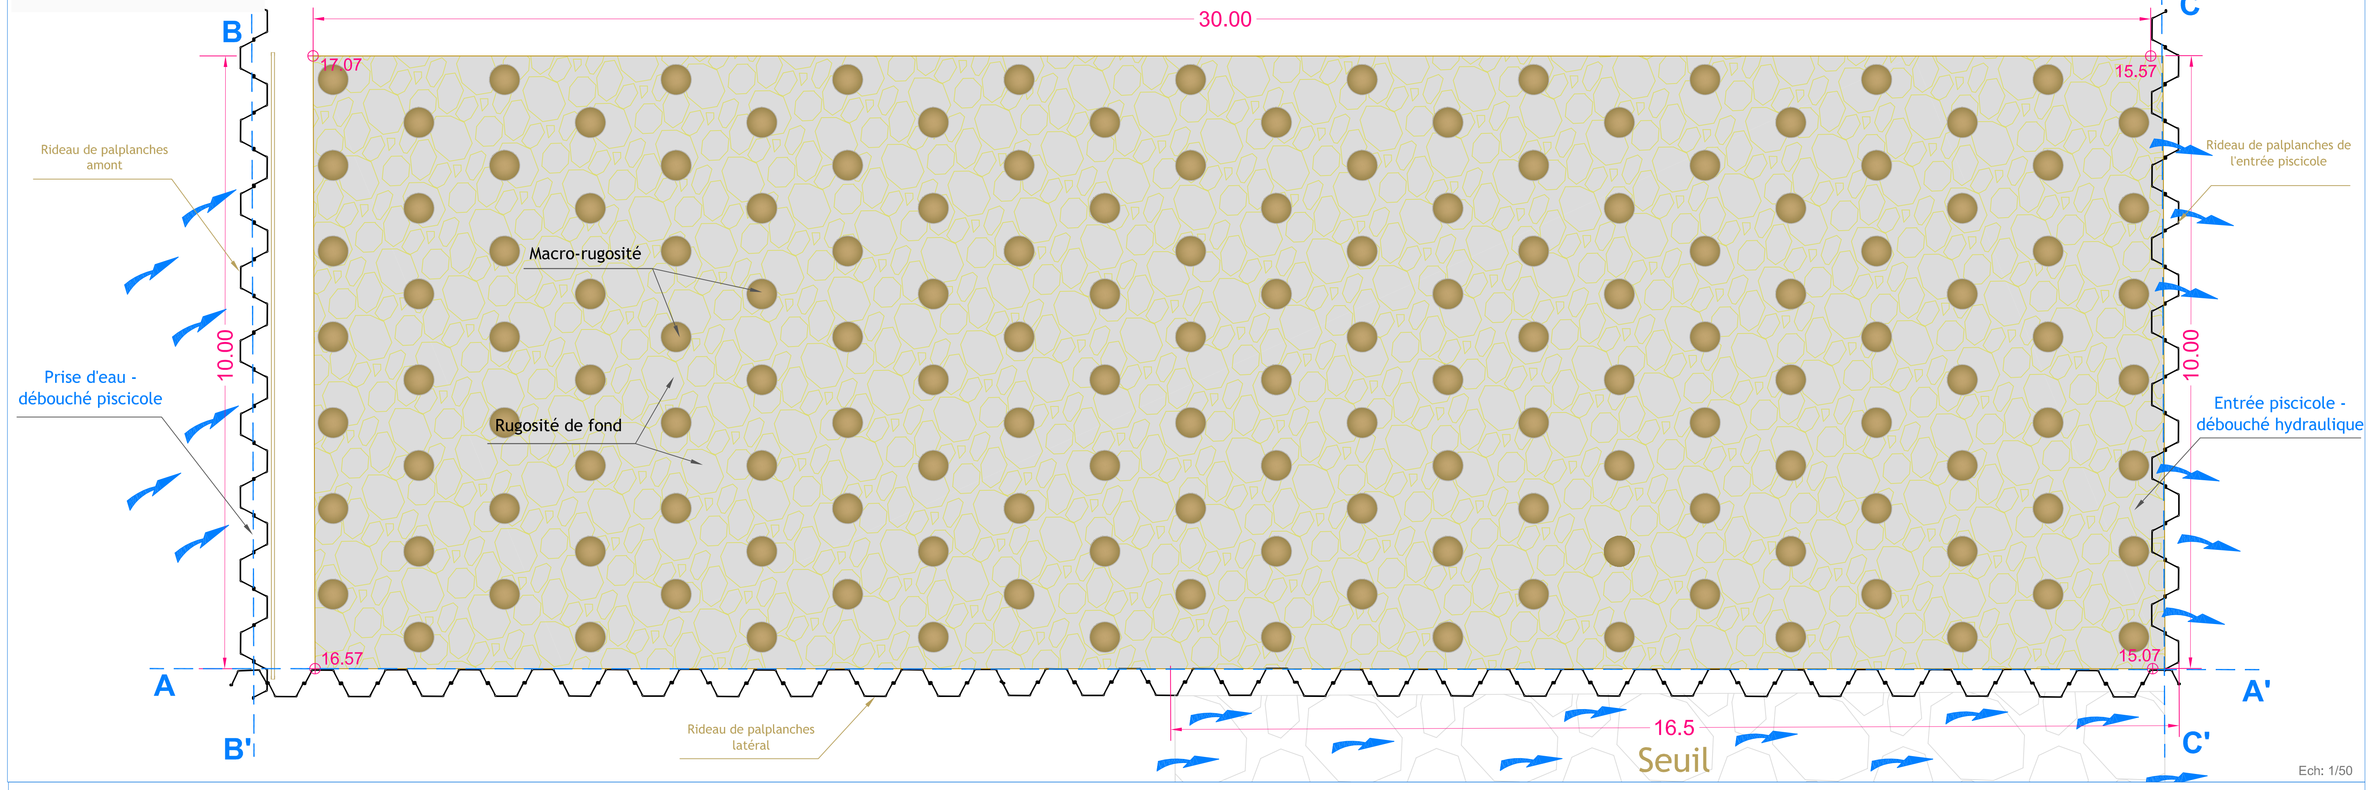

Ech: 1/50

Coupe en travers B - B'

Prise d'eau / débouché piscicole

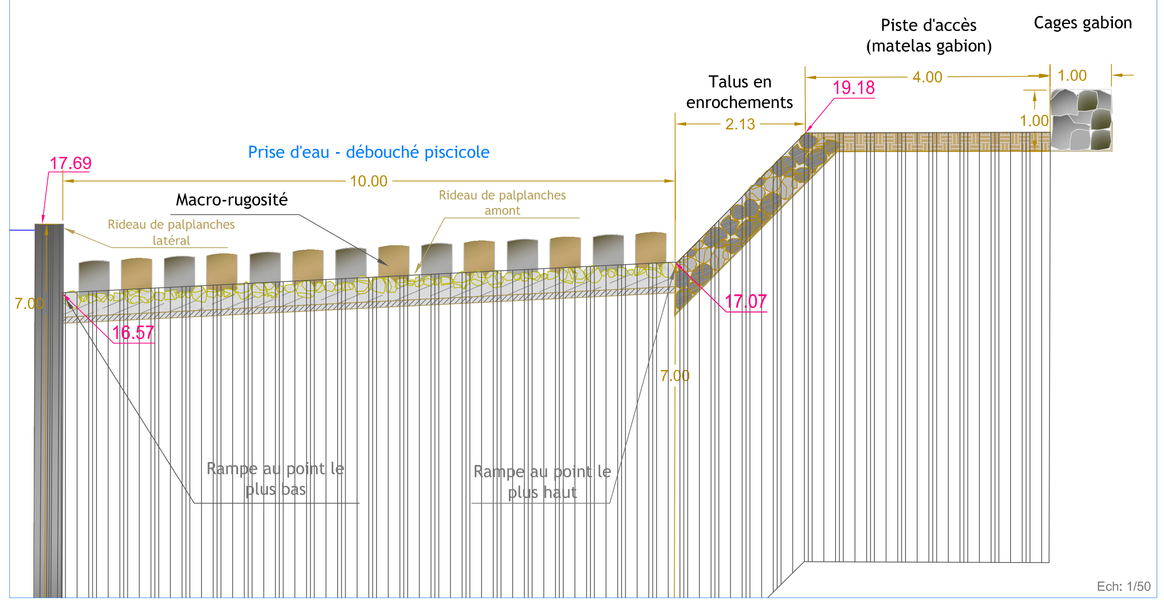

Ech: 1/50

Coupe en long A - A'

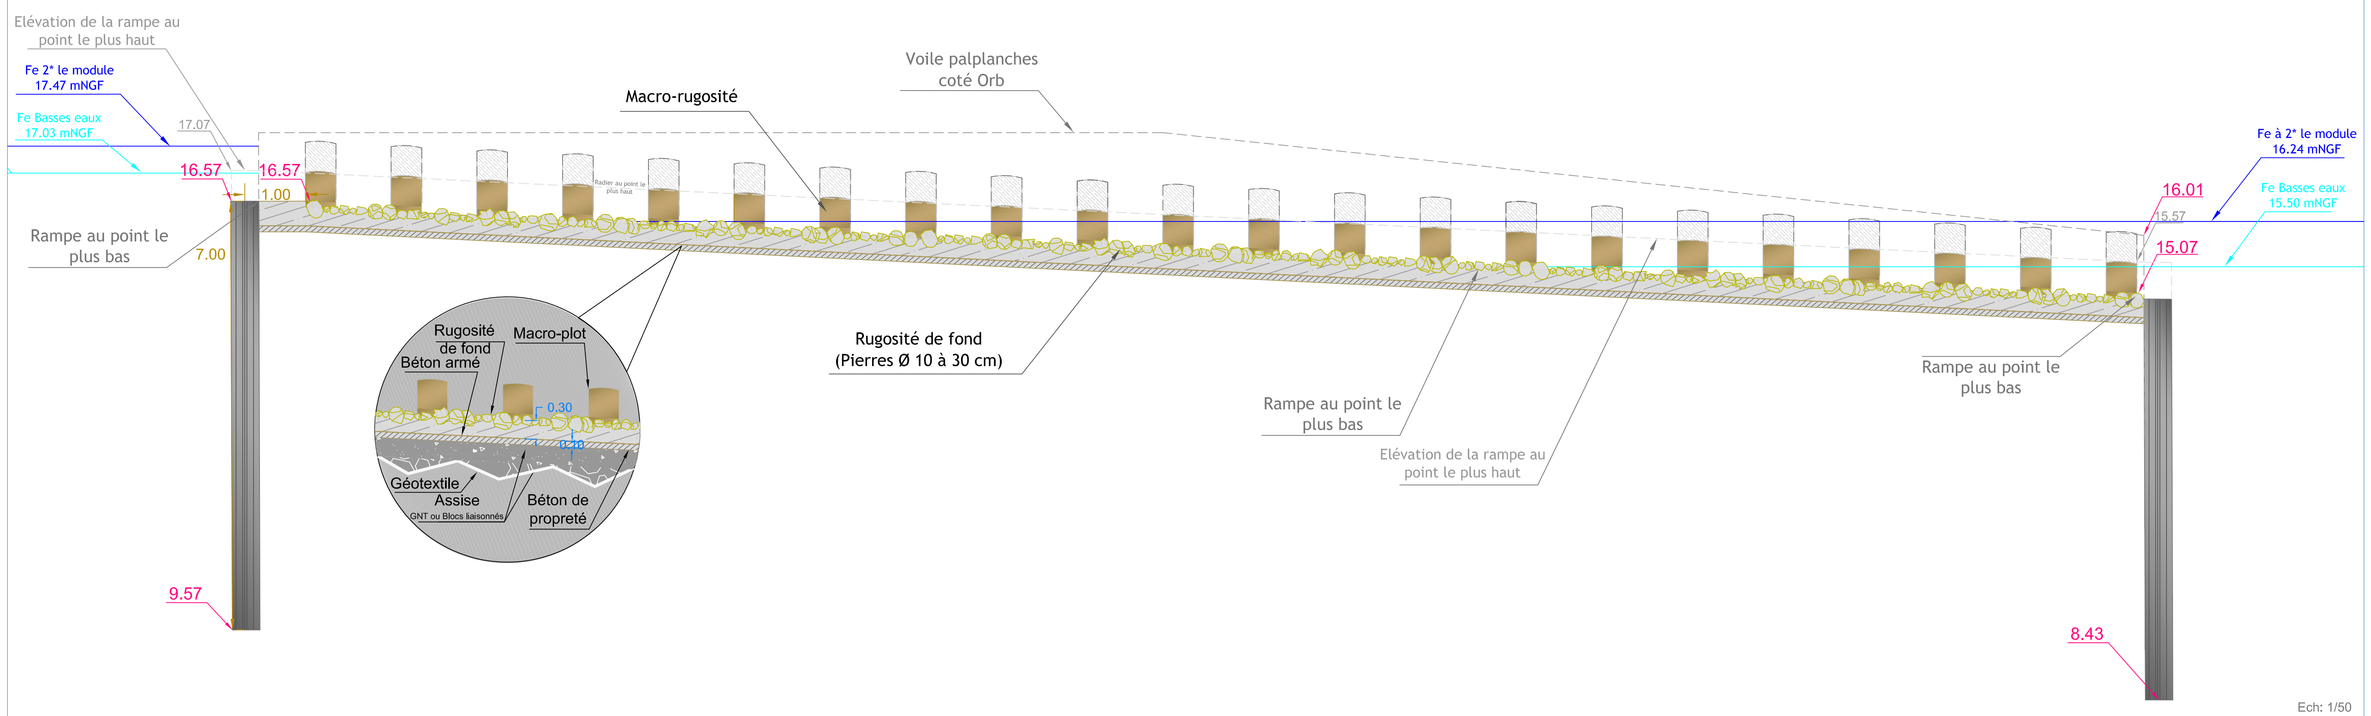

Ech: 1/50

Coupe en travers C - C'

Entrée piscicole / débouché hydraulique

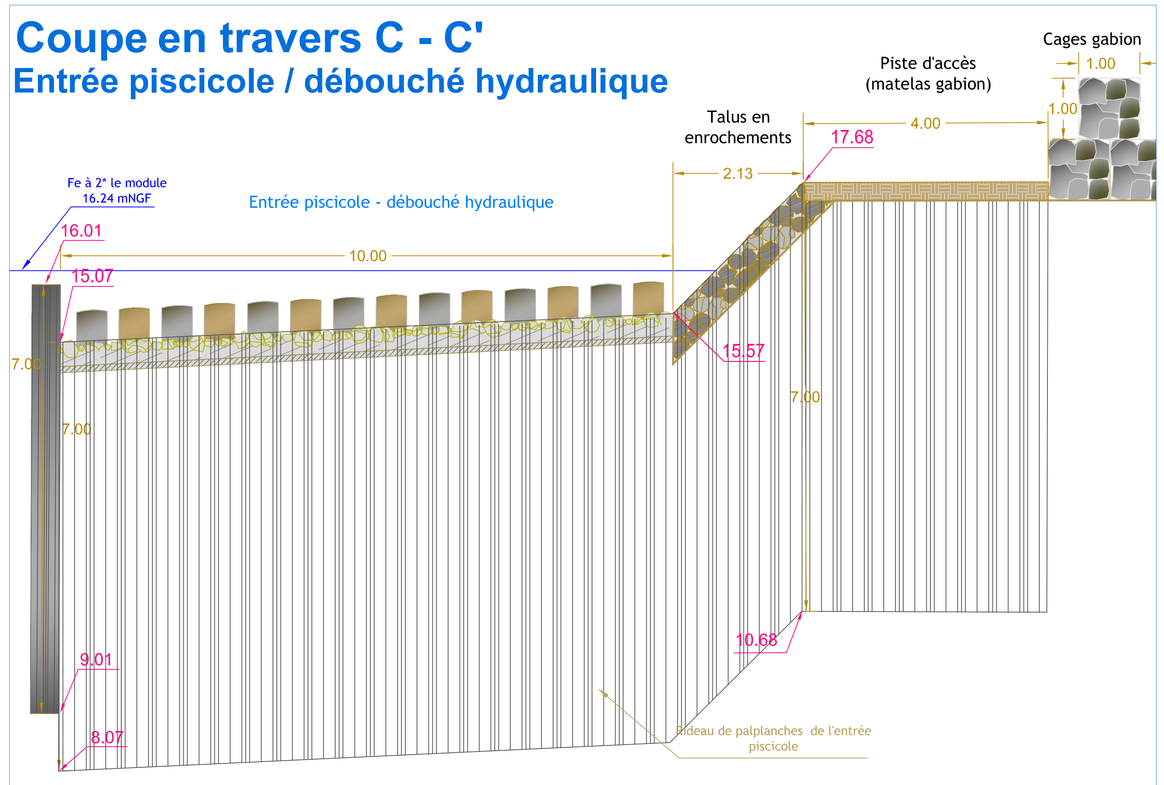

Ech: 1/50

Coupe en long A - A' : Vers le lit avec élévation du rideau latéral

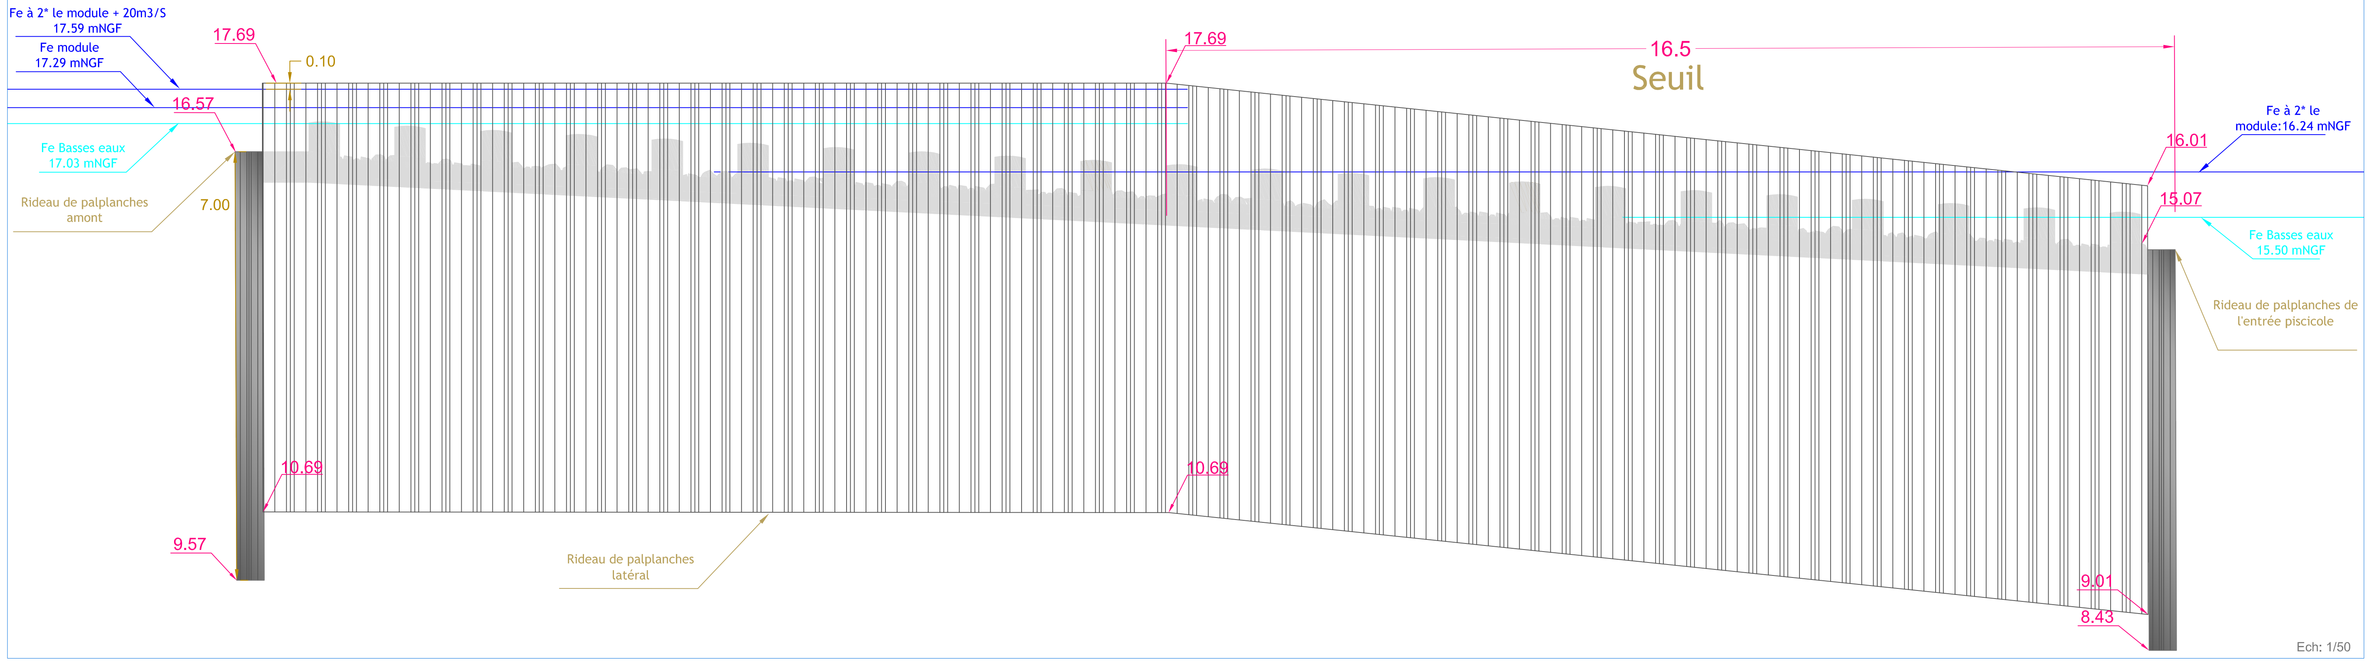

Ech: 1/50

Détail des macros-rugosité

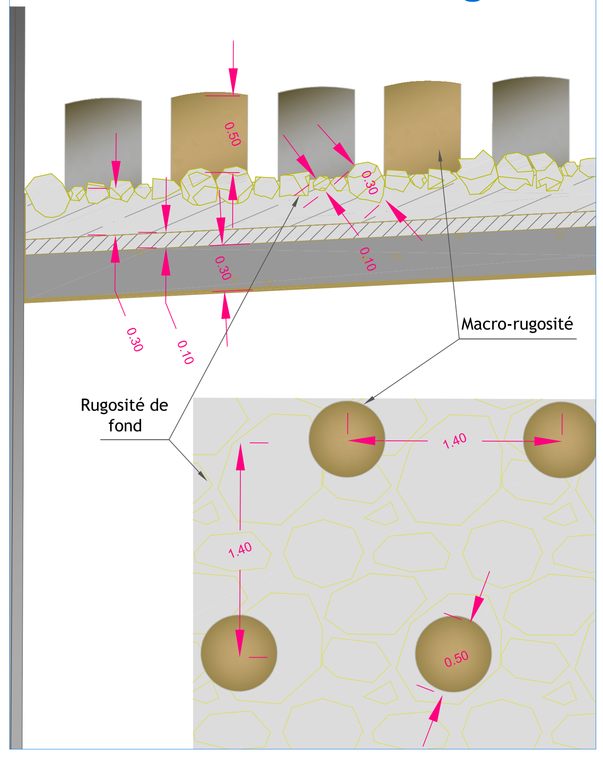

SMVOL

Orb & Libron

oteis

Restauration de la continuité écologique en moyenne vallée de l'Orb

Avant projet

Equipement du seuil du Pont Gaston Doumergue

Vue en plan et coupes de la passe à poissons

Source du document : Qnanté

Scénario 2 Arasement partiel du seuil et rampe à macros-rugosité

7

Dossier : FL34.G.0012

Réalisation par M Dufour | Vérifié par F. Agousa - Ingénieur

Date	Modifications
/11/2016	version 1.1

Fichier : | Plan imprimé le :